


VIADOTTI				
ID	PROGR. INIZ.	PROGR. FIN.	LUNGH. (m)	DESCRIZIONE
VN08	32+522.08	32+752.08	230.00	Nuovo Viadotto Montagna 1 Sx - Impalcato acciaio
VN09	32+525.14	32+755.14	230.00	Nuovo viadotto Montagna 1 Dx - Impalcato acciaio
OPERE DI PRESIDIO IDRAULICO				
ID	PROGR.	DESCRIZIONE		
VP28	32+475.00	Vasca di trattamento n.28		
TOMBINI				
ID	PROGR.	LUNGH.	DESCRIZIONE	
TP 71	33+236.95 Dx	28.25	Scalatore da adattare B+ 3.00m H+ 2.10m Viab. Principale	
TC 65	33+241.79 Dx	12.00	Crociera in c.a. da realizzare D= 1500 Viab. Sec. 52	
TS 65	0+327.51	28.00	ARMCO da realizzare D= 1000 mm Viab. Sec. 52	
OPERE DI CONTENIMENTO				
ID	PROGR. INIZ.	PROGR. FIN.	LUNGH.	DESCRIZIONE
OS01	32+762.54	32+771.14	12.50	Muro anelli
OS02	32+822.78	32+876.12	151.66	Parato di pali Dx
OS12	32+995.00	33+152.00	175.00	Parato di pali + muro in gabbioni
OS131	32+757.58	32+772.24	14.70	Muro anelli su pali
VIABILITA' COMPLANARE				
ID	TIPOLOGIA	LUNGH.	DESCRIZIONE	
VS02	4 metri	785.86	Nuova	
ACCESSI SU COMPLANARI				
TIPO	NUMERO			
A	3			
B	0			

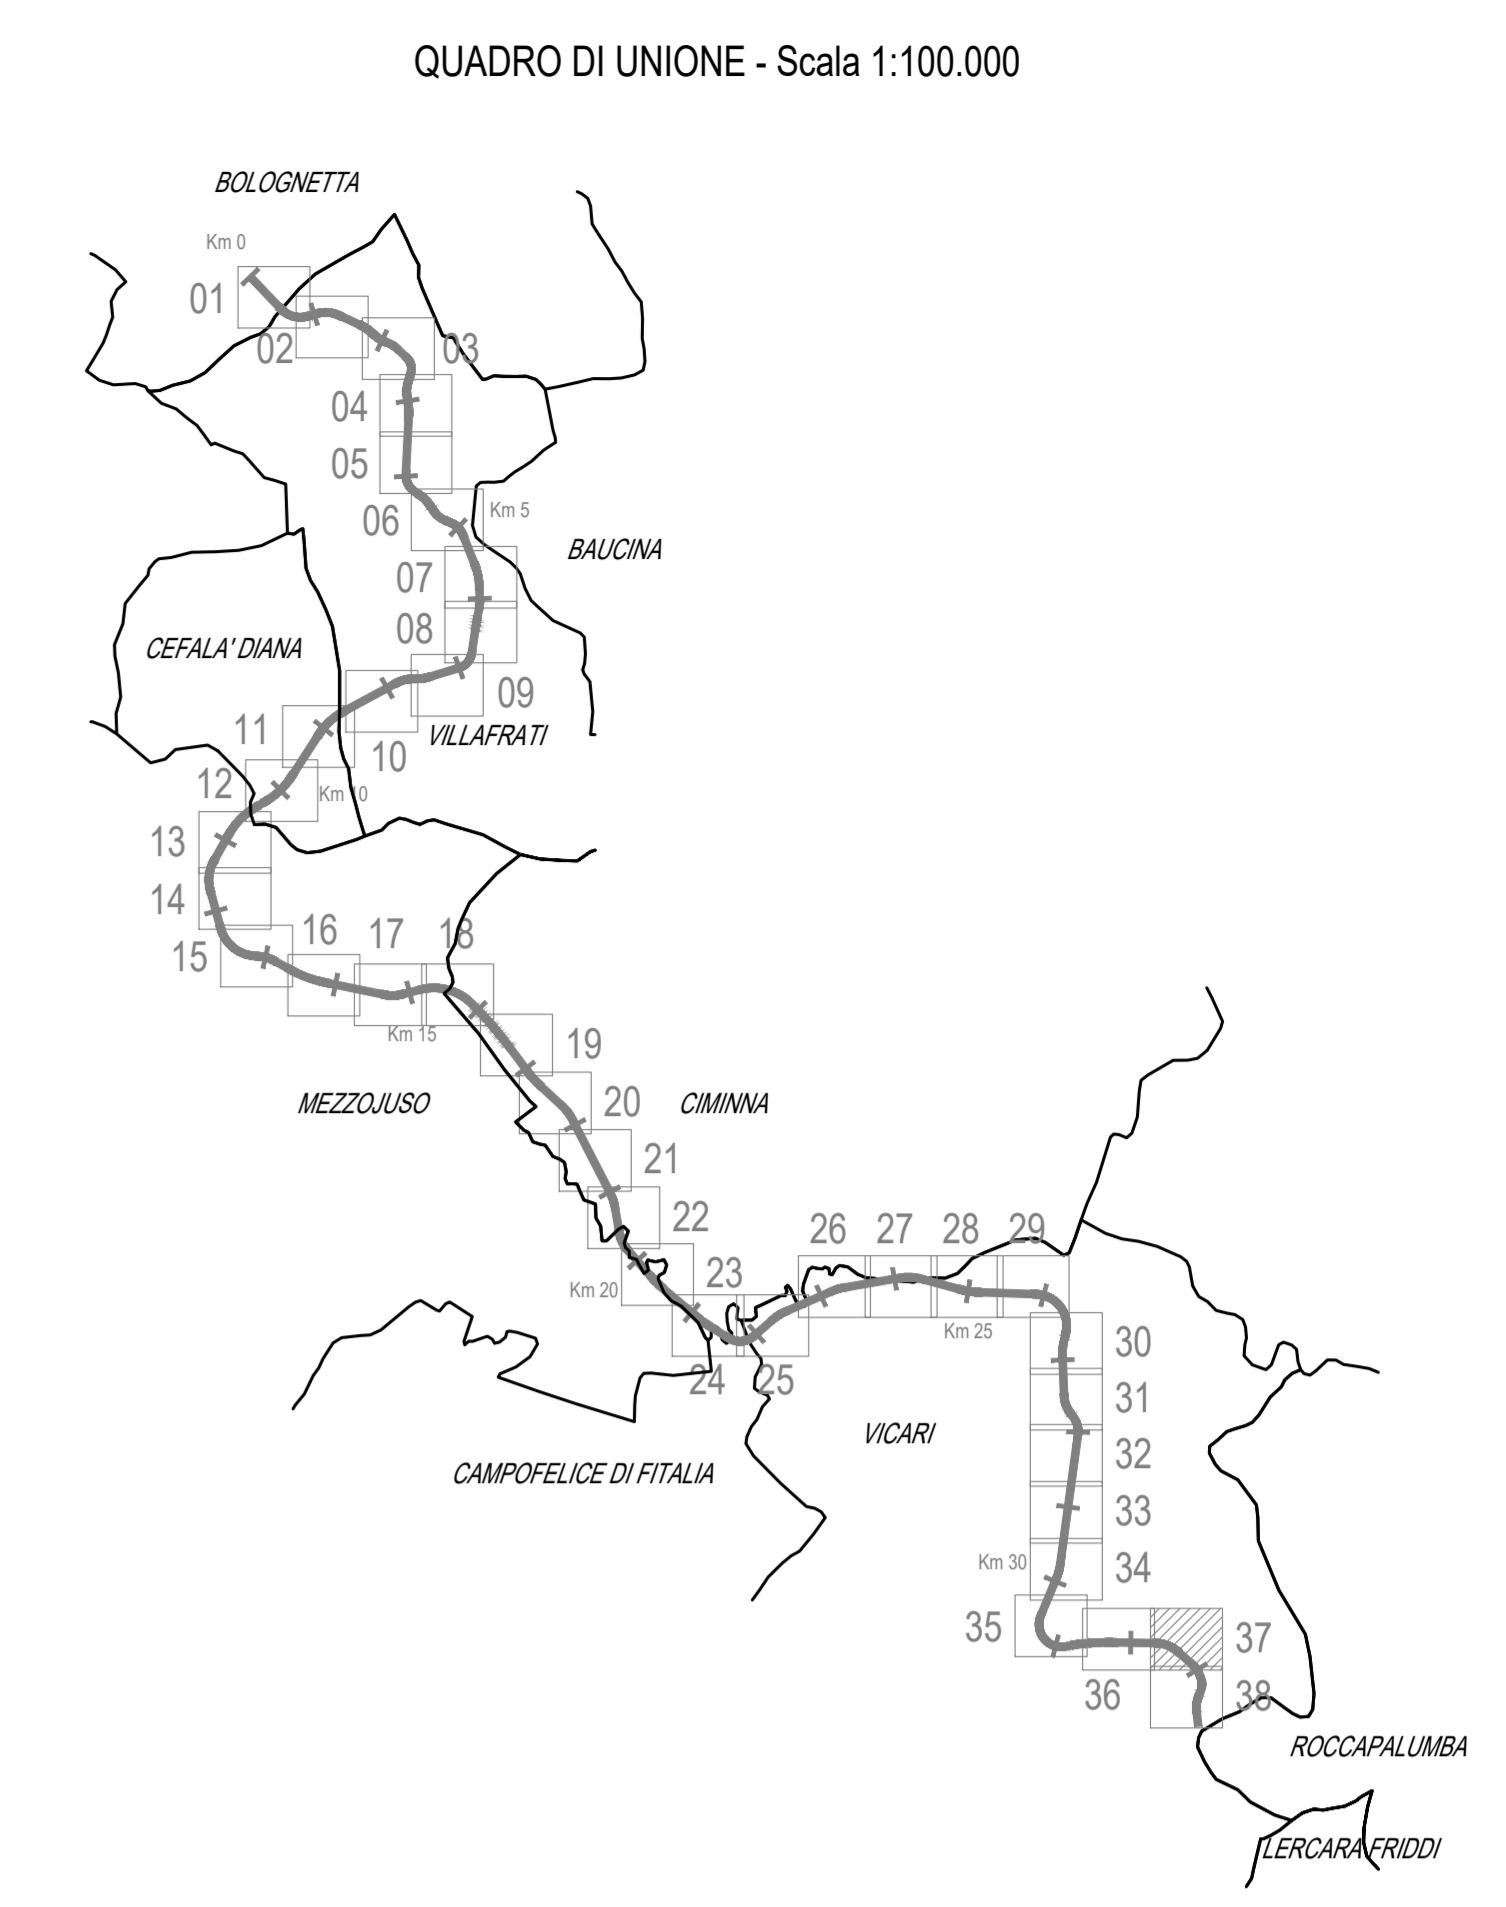

LEGENDA

- INFRASTRUTTURE STRADALI IN PROGETTO
- OPERE DI DRENAGGIO
- ACCESSO SU COMPLANARI TIPO "A"
- ACCESSO SU COMPLANARI TIPO "B"
- RETE TELECOM - FIBRA OTTICA INTERRATA
- RETE TELECOM - CAVO AEREO SU PALIFICAZIONI
- RETE ENEL - LINEA AEREA B.T.
- RETE ENEL - LINEA AEREA M.T.
- ACQUEDOTTO INTERRATO E.S.A.
- RETE ENEL - LINEA A.T.
- GAS
- FOGNATURA NERA
- FOGNATURA BIANCA
- ILLUMINAZIONE PUBBLICA
- ENERGIA EOLICA SICILIANA
- LIMITI TERRITORIALI

Scala 1:1000

ANAS S.p.A.
DIREZIONE REGIONALE PER LA SICILIA

PA17/08
Affidamento a Contratto Generale dei Lavori di ammodernamento del tratto Palermo - Lercara Friddi, lotto funzionale del km 14.4 (km. 0.0 del Lotto 2) compreso il tratto di raccordo della rotatoria Bolognetta, al km 48.0 (km. 33.6 del Lotto 2 - Svincolo Mangano incluso) compresi i raccordi con le attuali SS n.199 e SS n.121

Bolognetta S.c.p.a.

- PERIZIA DI VARIANTE N.3 -

Titolo elaborato: **PROGETTO DELL'INFRASTRUTTURA VIABILITA' PRINCIPALE PLANIMETRIE**
Planimetria di progetto - Tav. 37

Codice Unico Progetto (CUP): **F41B03000230001**

Codice elaborato: **PA17/08 PE VP P037 6 0**

OPERA	ARGOMENTO	DOC. E FROG.	FASE	REVISIONE
01	PRIMA EMISSIONE	1=1	PROT.	4 1 3 7

CARTELLA: FILE NAME: PERPROJ_R_4107.DWG NOTE: 1=1 PROT. 4 1 3 7 SCALA: 1:1000

REV.	PRIMA EMISSIONE	DESCRIZIONE	DATA	REDAITTO	VERIFICATO	APPROVATO
01			Maggio 2021	F. Maniù	S. Ferraro	N. Beltrami

Progettato: **FACTORY OF ARCHITECTURE**
Consulenti: **E&G S.r.l.**
Il Direttore dei Lavori: **Ing. Sandro Favaro**

ANAS S.p.A.
DATA: _____ PROTOCOLLO: _____ VISTO IL RESPONSABILE DEL PROCEDIMENTO
CODICE PROGETTO: **L0410C E 1101** Det. Ing. Luigi Mago