


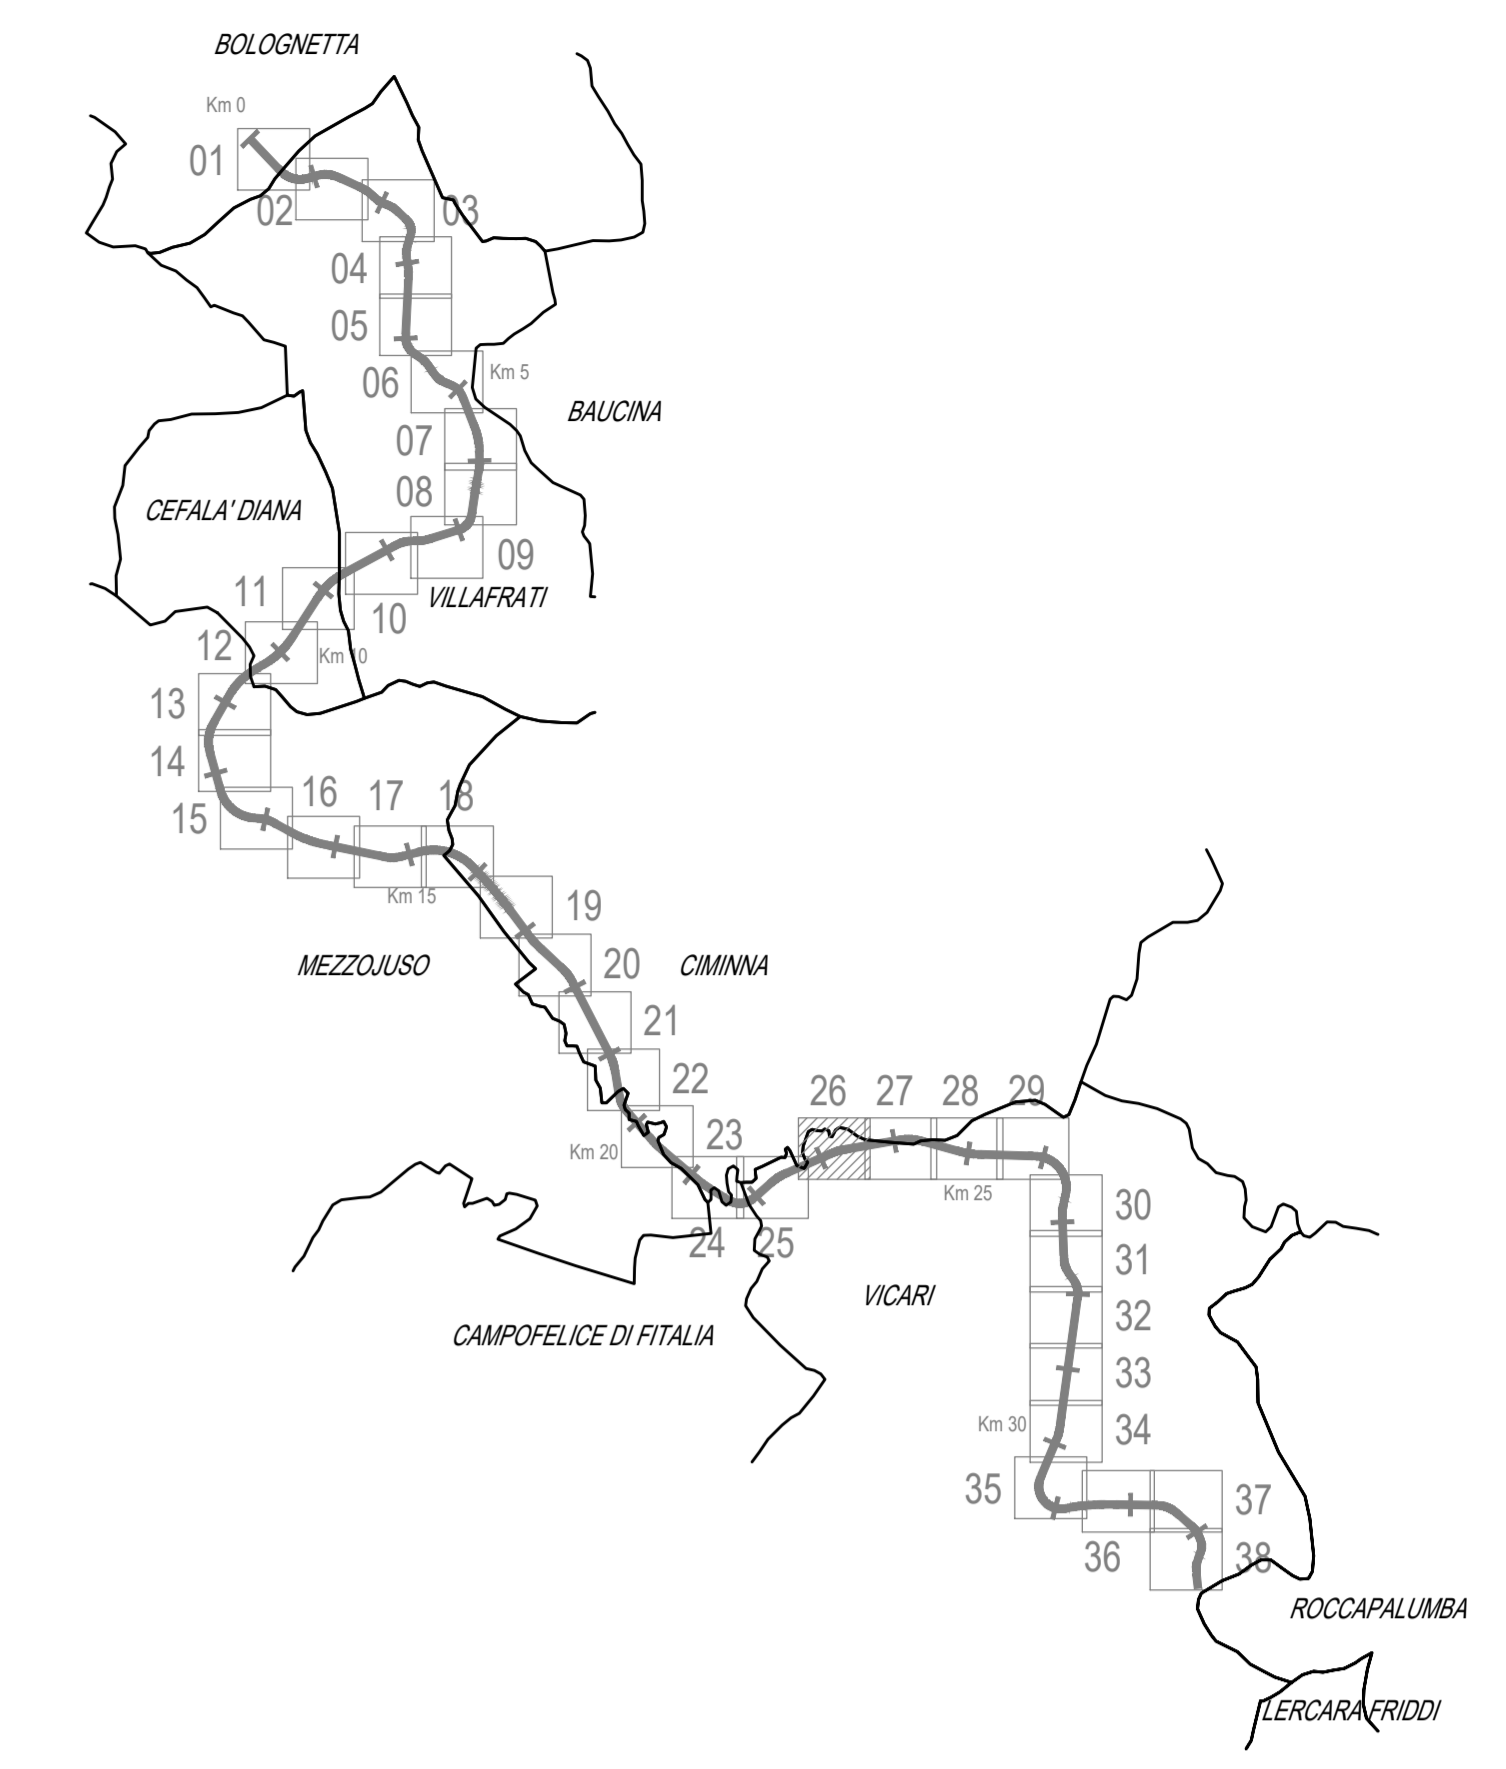


QUADRO DI UNIONE - Scala 1:100.000



LEGGENDA

- INFRASTRUTTURE STRADALI IN PROGETTO
- OPERE DI DRENAGGIO
- ACCESSO SU COMPLANARI TIPO "A"
- ACCESSO SU COMPLANARI TIPO "B"
- RETE TELECOM - FIBRA OTTICA INTERRATA
- RETE TELECOM - CAVO AEREO SU PALIFICAZIONI
- RETE ENEL - LINEA AEREA B.T.
- RETE ENEL - LINEA AEREA M.T.
- ACQUEDOTTO INTERRATO E.S.A.
- RETE ENEL - LINEA A.T.
- GAS
- FOGNATURA NERA
- FOGNATURA BIANCA
- ILLUMINAZIONE PUBBLICA
- ENERGIA EOLICA SICILIANA
- LIMITI TERRITORIALI

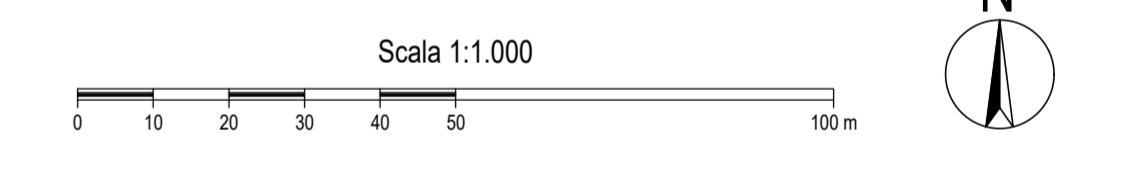

ANAS S.p.A.
DIREZIONE REGIONALE PER LA SICILIA

PA17/08
Affidamento a Contraente Generale dei "Lavori di ammodernamento del tratto Palermo - Lercara Friddi, lotto funzionale del km 14.4 (km 0.0 del Lotta 2) compreso il tratto di raccordo della rotatoria Bolognetta, al km 48.0 (km. 33.6 del Lotta 2 - Svincolo Manganaro incluso) compresi i raccordi con le attuali SS n.199 e SS n. 121"

- PERIZIA DI VARIANTE N.3 -

Titolo elaborato: **PROGETTO DELL'INFRASTRUTTURA VIABILITA' PRINCIPALE**
Planimetria di progetto - Tav. 40
Tratto in Variante "San Leonardo"

Codice Unico Progetto (CUP): **F41B03000230001**

OPERA	ARGOMENTO	DOC. E PROJ.	FASE	REVISIONE
PA17/08	PV	VP	P040	60

CARTELLA	FILE NAME	NOTE	1=1	PROT.	4	1	3	7	SCALA
5	PVA\PROG_40_4137.DWG								1:1000

REV.	PRIMA EMISSIONE	DESCRIZIONE	DATA	REDAITTO	VERIFICATO	APPROVATO
0			Maggio 2021	A. Antonelli	S. Ferraro	N. Buttanni

ANAS S.p.A.
DATA: _____ PROTOCOLLO: _____ VISTO IL RESPONSABILE DEL PROCEDIMENTO
CODICE PROGETTO: **L04110C E 110101** Det. Ing. Luigi Mago