


QUADRO DI UNIONE - Scala 1:100.000

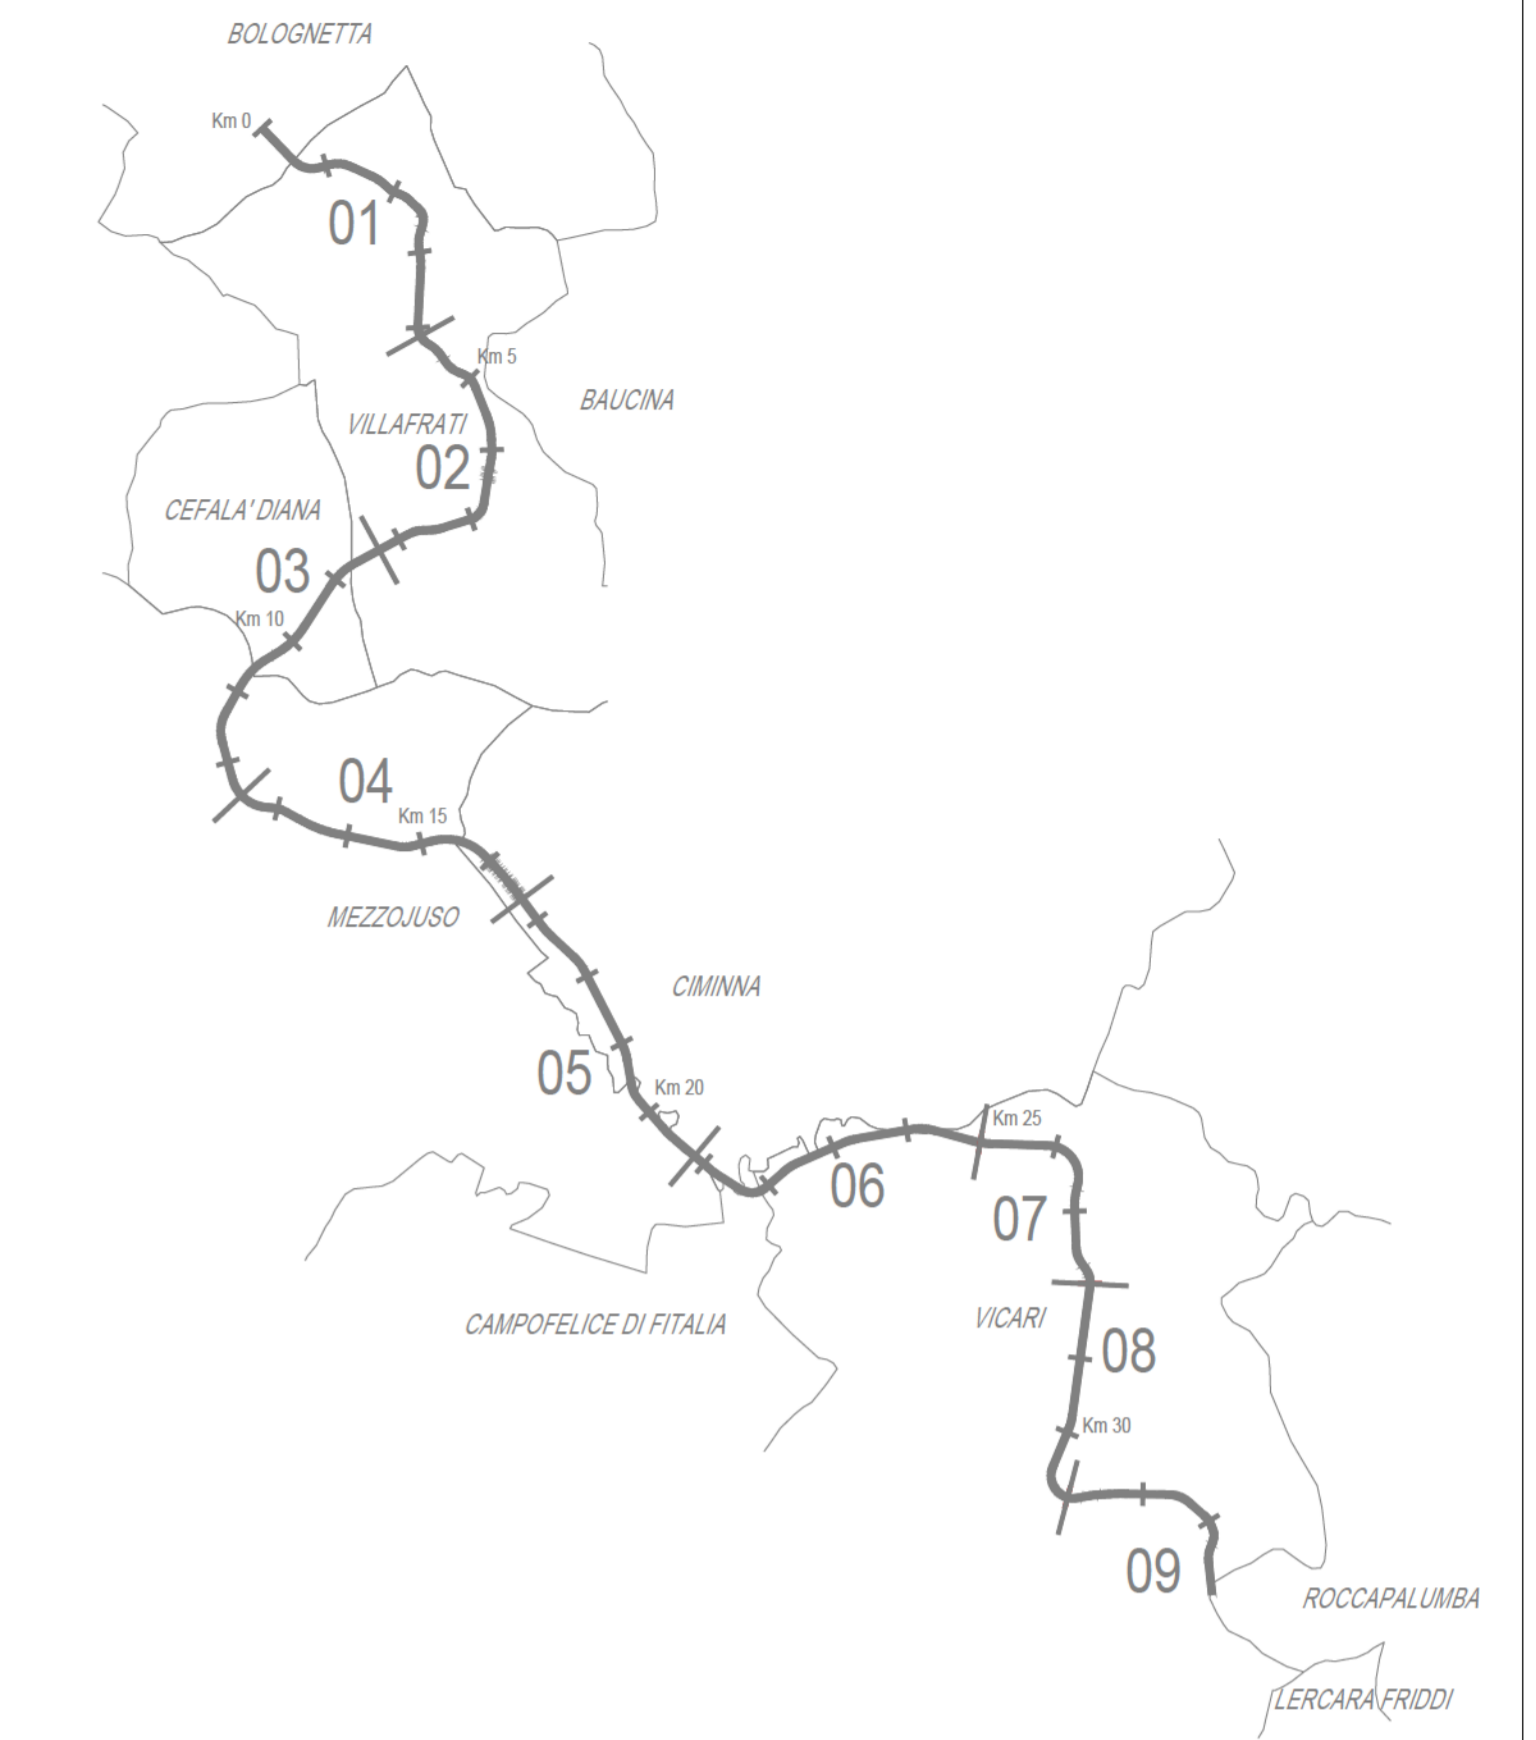

PA17/08  
Affidamento a Contante Generale dei Lavori di ammodernamento del tratto Palermo - Lercara Friddi, lotto funzionale dal km 14.4 (km. 0.0 del Lotto 2) compreso il tratto di raccordo della rotatoria Bolognetta, al km 48.0 (km. 33.6 del Lotto 2 - Svincolo Mangano incluso) compresi i raccordi con le attuali SS n.189 e SS n.121

Bolognetta S.c.p.a.

- PERIZIA DI VARIANTE N.3 -

Progetto dell'Infrastruttura Viabilità Principale  
Diagramma di Velocità e Visuale Libera  
Diagramma di velocità e di visuale libera - "Lotto 2a" Unica carreggiata - Tav. 10  
"Tratto in Variante San Leonardo"

Codice Unico Progetto (CUP): F41B03000230001

Codice elaborato: PA17/08

CARTELLA:	FILE NOME:	NOTE:	PROT:	SCALA:
5	06	PPVPHOTO_60_4137.DWG	1=1	4 1 3 7
4				
3				
2				
1				
0	PRIMA EMISSIONE	Maggio 2021	A. Antonelli	S. Favero
REV	DESCRIZIONE	DATA	REDATTO	VERIFICATO

Progettista: P.A. S.r.l. - Società di ingegneria ARCHITECTURE & CIVIL ENGINEERING  
Consulente: E&G S.r.l. - ENVIRONMENT & GEOTECHNIC  
Direttore Tecnico: Ing. Antonio Ambrosi

Il Progettista Responsabile: Ing. Antonio Ambrosi  
Il Geologo: Dott. Geol. Costantino Bellomo  
Il Coordinatore per la Sicurezza in fase di Esecuzione: Arch. Francesco Randelli  
Il Coordinatore per la Emissione dei Lavori: Arch. Francesco Randelli  
Il Direttore dei Lavori: Ing. Sandro Favero

ANAS S.p.A.  
DATA: \_\_\_\_\_ PROTOCOLLO: \_\_\_\_\_ VISTO: IL RESPONSABILE DEL PROCEDIMENTO  
CODICE PROGETTO: L04100E11011