Tronchi 23 A, 23 B, 23 C, 24 - Planimetrie di progetto

QUADRO DI UNIONE - Scala 1:100.000

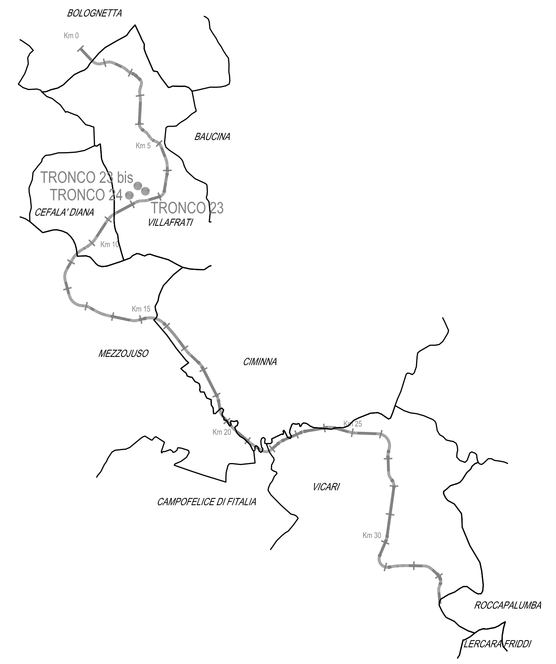

Scala 1:1.000

10 20 30 40 50 100 m

N

ANAS S.p.A.

DIREZIONE REGIONALE PER LA SICILIA

PA17/08

Affidamento a Contraente Generale del "Lavori di ammodernamento del tratto Palermo - Lercara Friddi, lotto funzionale dal km 14,4 (km. 0,0 del Lotto 2) compreso il tratto di raccordo della rotatoria Bolognetta, all km 48,0 (km. 33,6 del Lotto 2 - Svincolo Manganaro incluso) comprensi i raccordi con le attuali SS n.189 e SS n.121

Bolognetta S.c.p.a.

- PERIZIA DI VARIANTE N.3 -

Il Responsabile Ambientale:
Dott. Maurizio D'Angelo

Titolo elaborato:

MODIFICA TECNICA N. 260
PROGETTO DELL'INFRASTRUTTURA
VIABILITA' COMPLEMENTARI E SECONDARIE
PLANIMETRIE
Tronchi 23 A, 23 B, 23 C, 24 - Planimetrie di progetto

Codice Unico Progetto (CUP) : F41B03000230001

Codice elaborato: PA17/08	OPERA	ARGOMENTO	DOC. E PROG.	FASE	REVISIONE
	P E	V S	P 0 1 4	6	0

CARTELLA:	FILE NAME:	NOTE:	PROT.	SCALA:
0 6	PEVSP014_60_4137.DWG	1=1	4 1 3 7	1:1.000

REV.	DESCRIZIONE	DATA	REDATTO	VERIFICATO	APPROVATO
5					
4					
3					
2					
1					
0	PRIMA EMISSIONE	Maggio 2021	S. Battaglia	S. Forlino	N. Behmann

Progettisti :

ACS ingegneri
Via Catani,28/c - 59100 Prato
tel 0574.527864 fax 0574.568066
E-mail: acs@acsingegneri.it

Il Progettista Responsabile	Il Geologo	Il Coordinatore per la Sicurezza	Il Direttore dei Lavori:
Ing. Nicola Antonelli	Dott. Geol. Enrico Cucuruto	in fase di Esecuzione: Arch. Francesco Rondelli	Ing. Sandro Favaro
		Il Coordinatore per la Esecuzione dei Lavori arch. Francesco Rondelli	Il Direttore dei Lavori Ing. Sandro Favaro

ANAS S.p.A.

DATA: PROTOCOLLO: VISTO: IL RESPONSABILE DEL PROCEDIMENTO

Dott. Ing. Luigi Mupo

CODICE PROGETTO L O 4 1 0 C E 1 1 0 1