


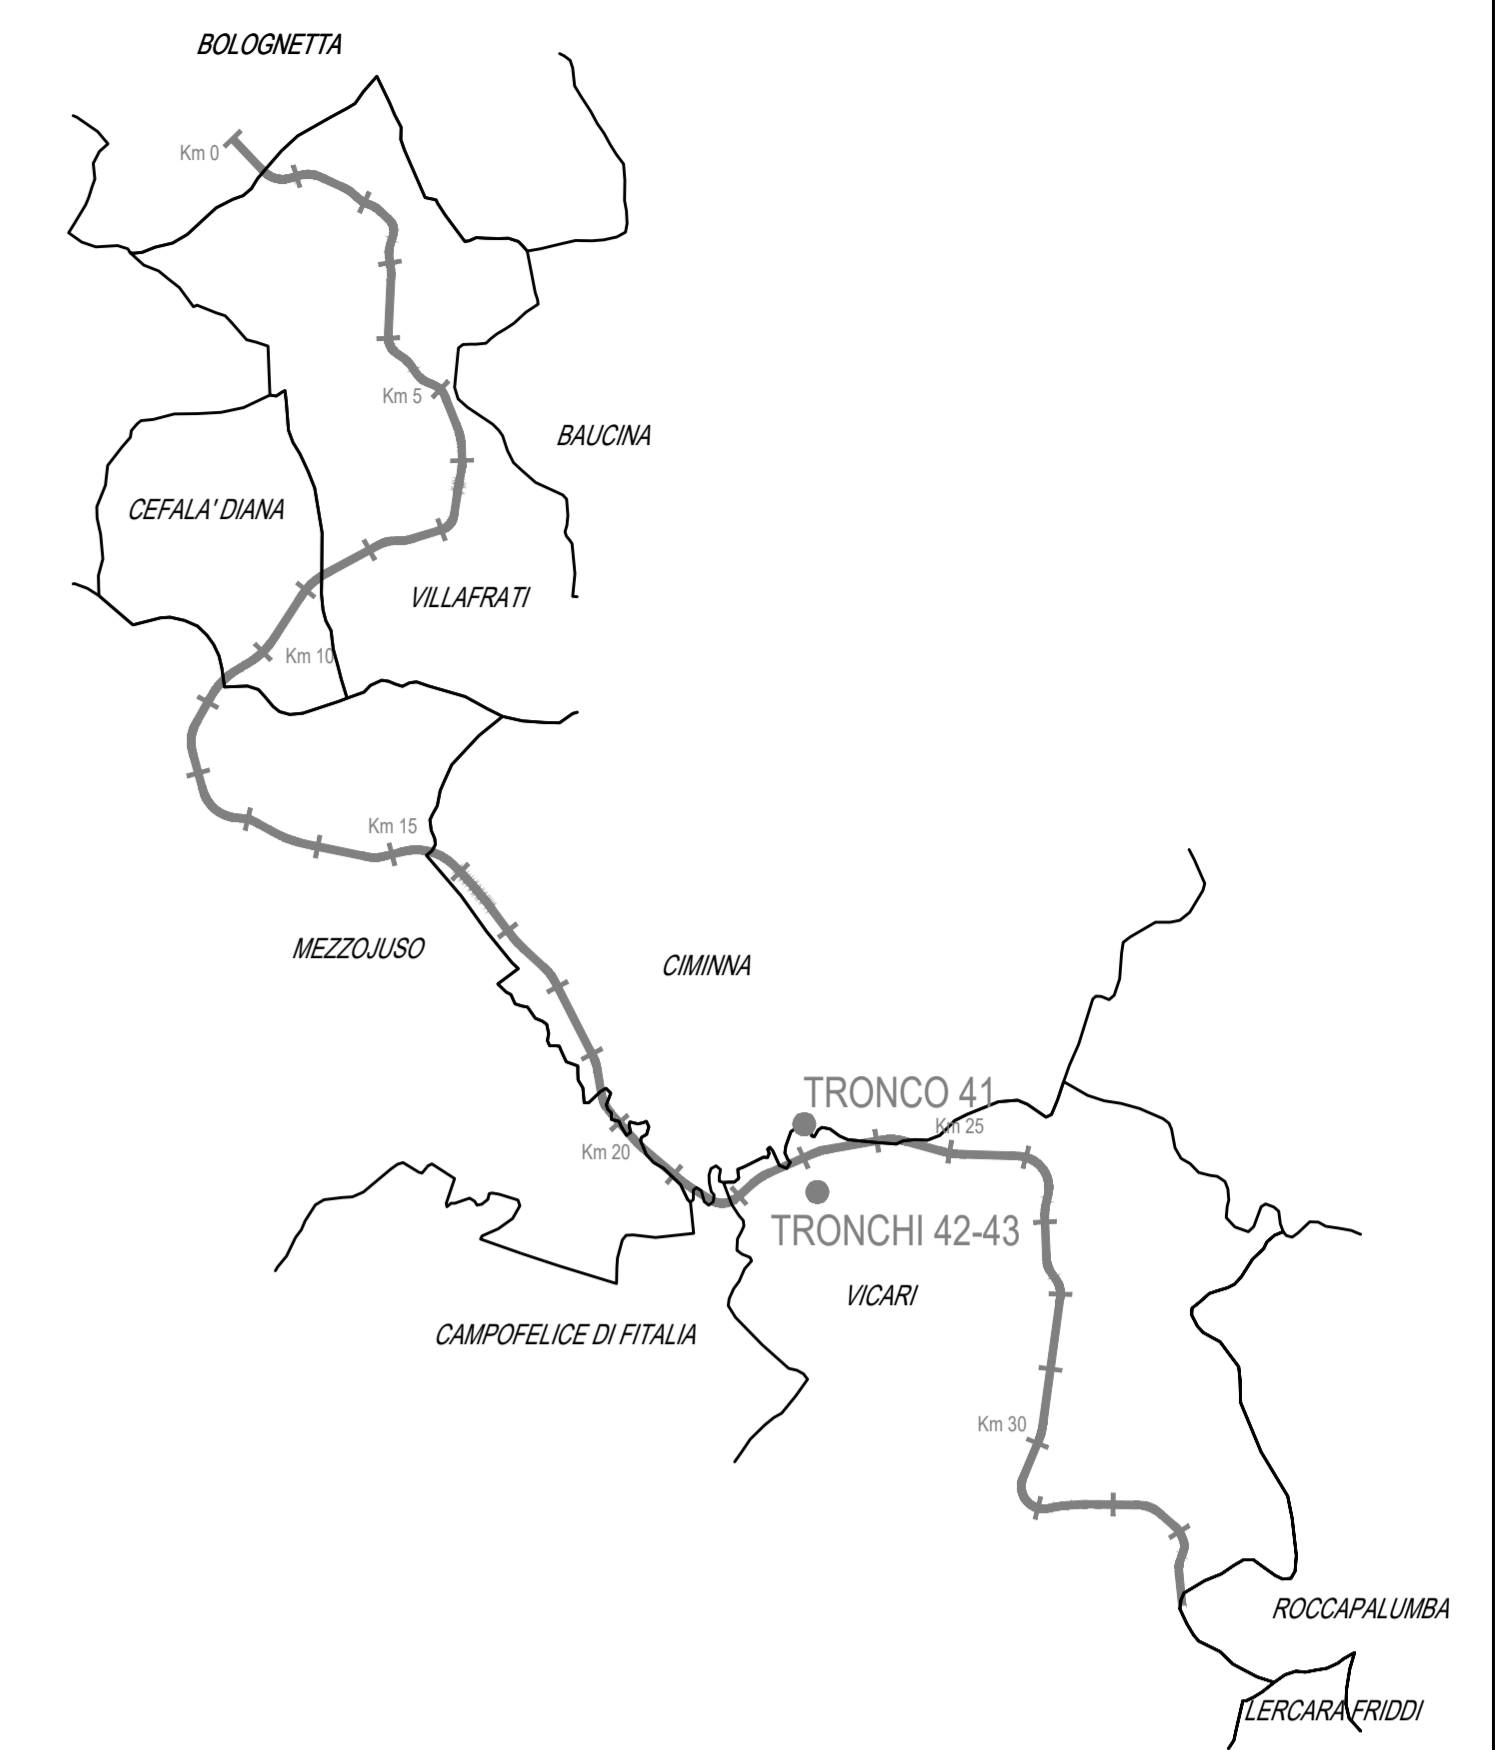


QUADRO DI UNIONE - Scala 1:100.000



LEGENDA

- INFRASTRUTTURE STRADALI IN PROGETTO
- OPERE DI DRENAGGIO

Scale 1:1.000

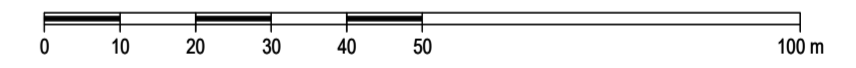

PA17/08  
 Affidamento a Contratto Generale dei Lavori di ammodernamento del tratto Palermo - Lercara Friddi, lotto funzionale dal km 14,4 (km 0,0 del Lotto 2) compreso il tratto di raccordo della rotonda Bolognetta, al km 49,0 (km. 33,6 del Lotto 2 - Svincolo Mangano Induso) compresi raccordi con le attuali SS n.189 e SS n.121

Bolognetta S.c.p.a.

- PERIZIA DI VARIANTE N.3 -

Titolo elaborato: **PROGETTO DELL'INFRASTRUTTURA VIABILITA' COMPLEMENTARI E SECONDARIE PLANIMETRIE**  
 Tronchi 41 (tratto 1), 42, 43 - Planimetrie di progetto - Tratto in Variante "San Leonardo"

Codice Unico Progetto (CUP): **F41B03000230001**  
 Codice elaborato: **PA17/08** [P] [V] [S] [P] [0] [4] [4] [6] [0]

CARTELLA:	FILE NAME:	NOTE:	PROG:	SCALE:
5	PEVSP04_01_4137.DWG	t=1	4 1 3 7	1:1.000
4				
3				
2				
1				
0	PRIMA EMISSIONE	Maggio 2021	A. Antorelli	S. Fattori
REV:	DESCRIZIONE	DATA	REDAITTO	VERIFICATO/APPROVATO

Progettista: **ACTON** S.p.A. Società di Ingegneria  
 Direzione Tecnica: Ing. Antonio Ambrosi

Consulente: **E&G S.p.A.** Ingegneria e Architettura  
 Direzione Tecnica: Ing. Quirino Napolitano

Il Progettista Responsabile: **Ing. Alberto Amadori**

Il Coordinatore per la Sicurezza in fase di Esecuzione: **Arch. Francesco Rossetti**

Il Coordinatore per la Sicurezza del Lavoro: **Arch. Francesco Rossetti**

Il Direttore dei Lavori: **Ing. Stefano Favaro**

ANAS S.p.A.  
 DATA: \_\_\_\_\_ PROTOCOLLO: **L04100E1101** VISTO IL RESPONSABILE DEL PROCEDIMENTO: \_\_\_\_\_  
 CODICE PROGETTO: **L04100E1101** Dot. Ing. Luigi Mago