


Tronchi 41 (tratto 1), 42, 43 - Planimetrie di progetto

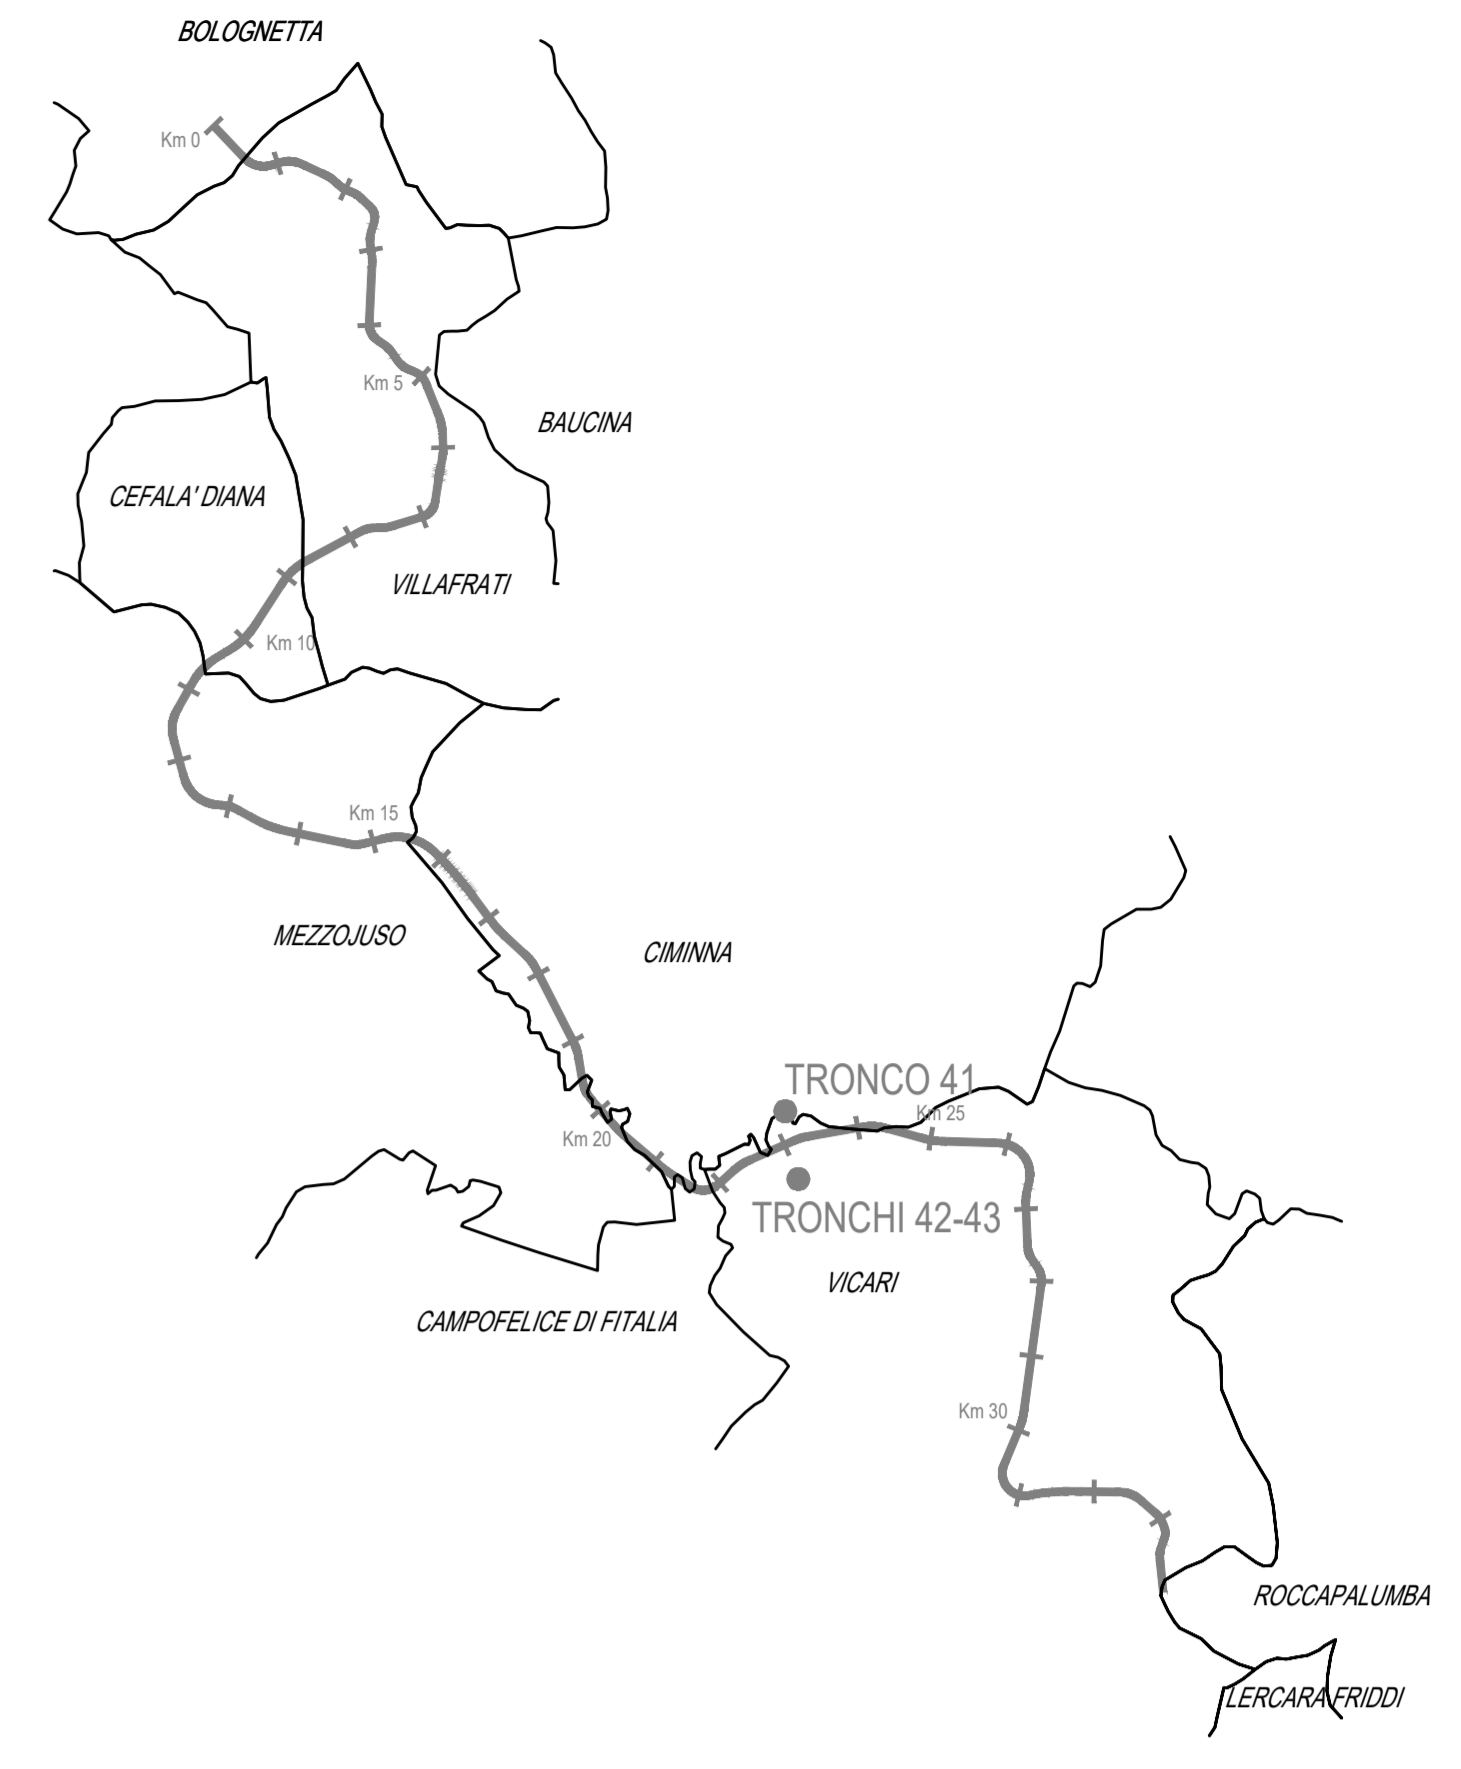

QUADRO DI UNIONE - Scala 1:100.000



**LEGENDA**

- INFRASTRUTTURE STRADALI IN PROGETTO
- OPERE DI DRENAGGIO

Scale 1:1.000

**ANAS S.p.A.**  
DIREZIONE REGIONALE PER LA SICILIA

PA17/08  
Affidamento a Contante Generale dei Lavori di ammodernamento del tratto Palermo - Lercara Fiddi, lotto funzionale dal km 14.4 (km 0.0 del Lotto 2) compreso il tratto di raccordo della rotatoria Bolognetta, al km 49.0 (km. 33.6 del Lotto 2 - Svincolo Mangano Induso) compresi raccordi con le attuali SS n.189 e SS n.121

Bolognetta S.c.p.a.

- PERIZIA DI VARIANTE N.3 -

Titolo elaborato: **PROGETTO DELL'INFRASTRUTTURA VIABILITA' COMPLEMENTARI E SECONDARIE PLANIMETRIE**  
Tronchi 41 (tratto 2), 41Bis - Planimetrie di progetto - Tratto in Variante "San Leonardo"

Codice Unico Progetto (CUP): **F41B03000230001**

Codice elaborato: PA17/08 **PV VS P045 6 0**

CARTELLA:	FILE NAME:	NOTE:	PROG:	SCALE:
5	PEVS0PAS_RL_4137.DWG	t=1	4 1 3 7	1:1.000
4				
3				
2				
1				
0	PRIMA EMISSIONE	Maggio 2021	A. Antonelli	S. Fattori
REV.				

**Progettista:** P.A.C.E. S.r.l. Società di Ingegneria  
**Coordinatore:** E&G S.r.l. Ingegneria e Geotecnica  
**Progettista Responsabile:** Ing. Antonio Ambrosi  
**Coordinatore per la Sicurezza in fase di Esecuzione:** Dott. Geol. Gaetano Belmonte  
**Coordinatore per la Sicurezza in fase di Esecuzione:** Dott. Francesco Rossetti  
**Coordinatore per la Sicurezza in fase di Esecuzione:** Dott. Francesco Rossetti  
**Il Direttore dei Lavori:** Ing. Stefano Favaro  
**Il Direttore dei Lavori:** Ing. Stefano Favaro

ANAS S.p.A.  
 DATA: \_\_\_\_\_ PROTOCOLLO: \_\_\_\_\_ VISTO IL RESPONSABILE DEL PROCEDIMENTO  
 CODICE PROGETTO: **L04110C E 11101** Dot. Ing. Luigi Mago