



SCALA QUOTE 1:100  
SCALA DISTANZE 1:1000

QT.RIF. 225.00

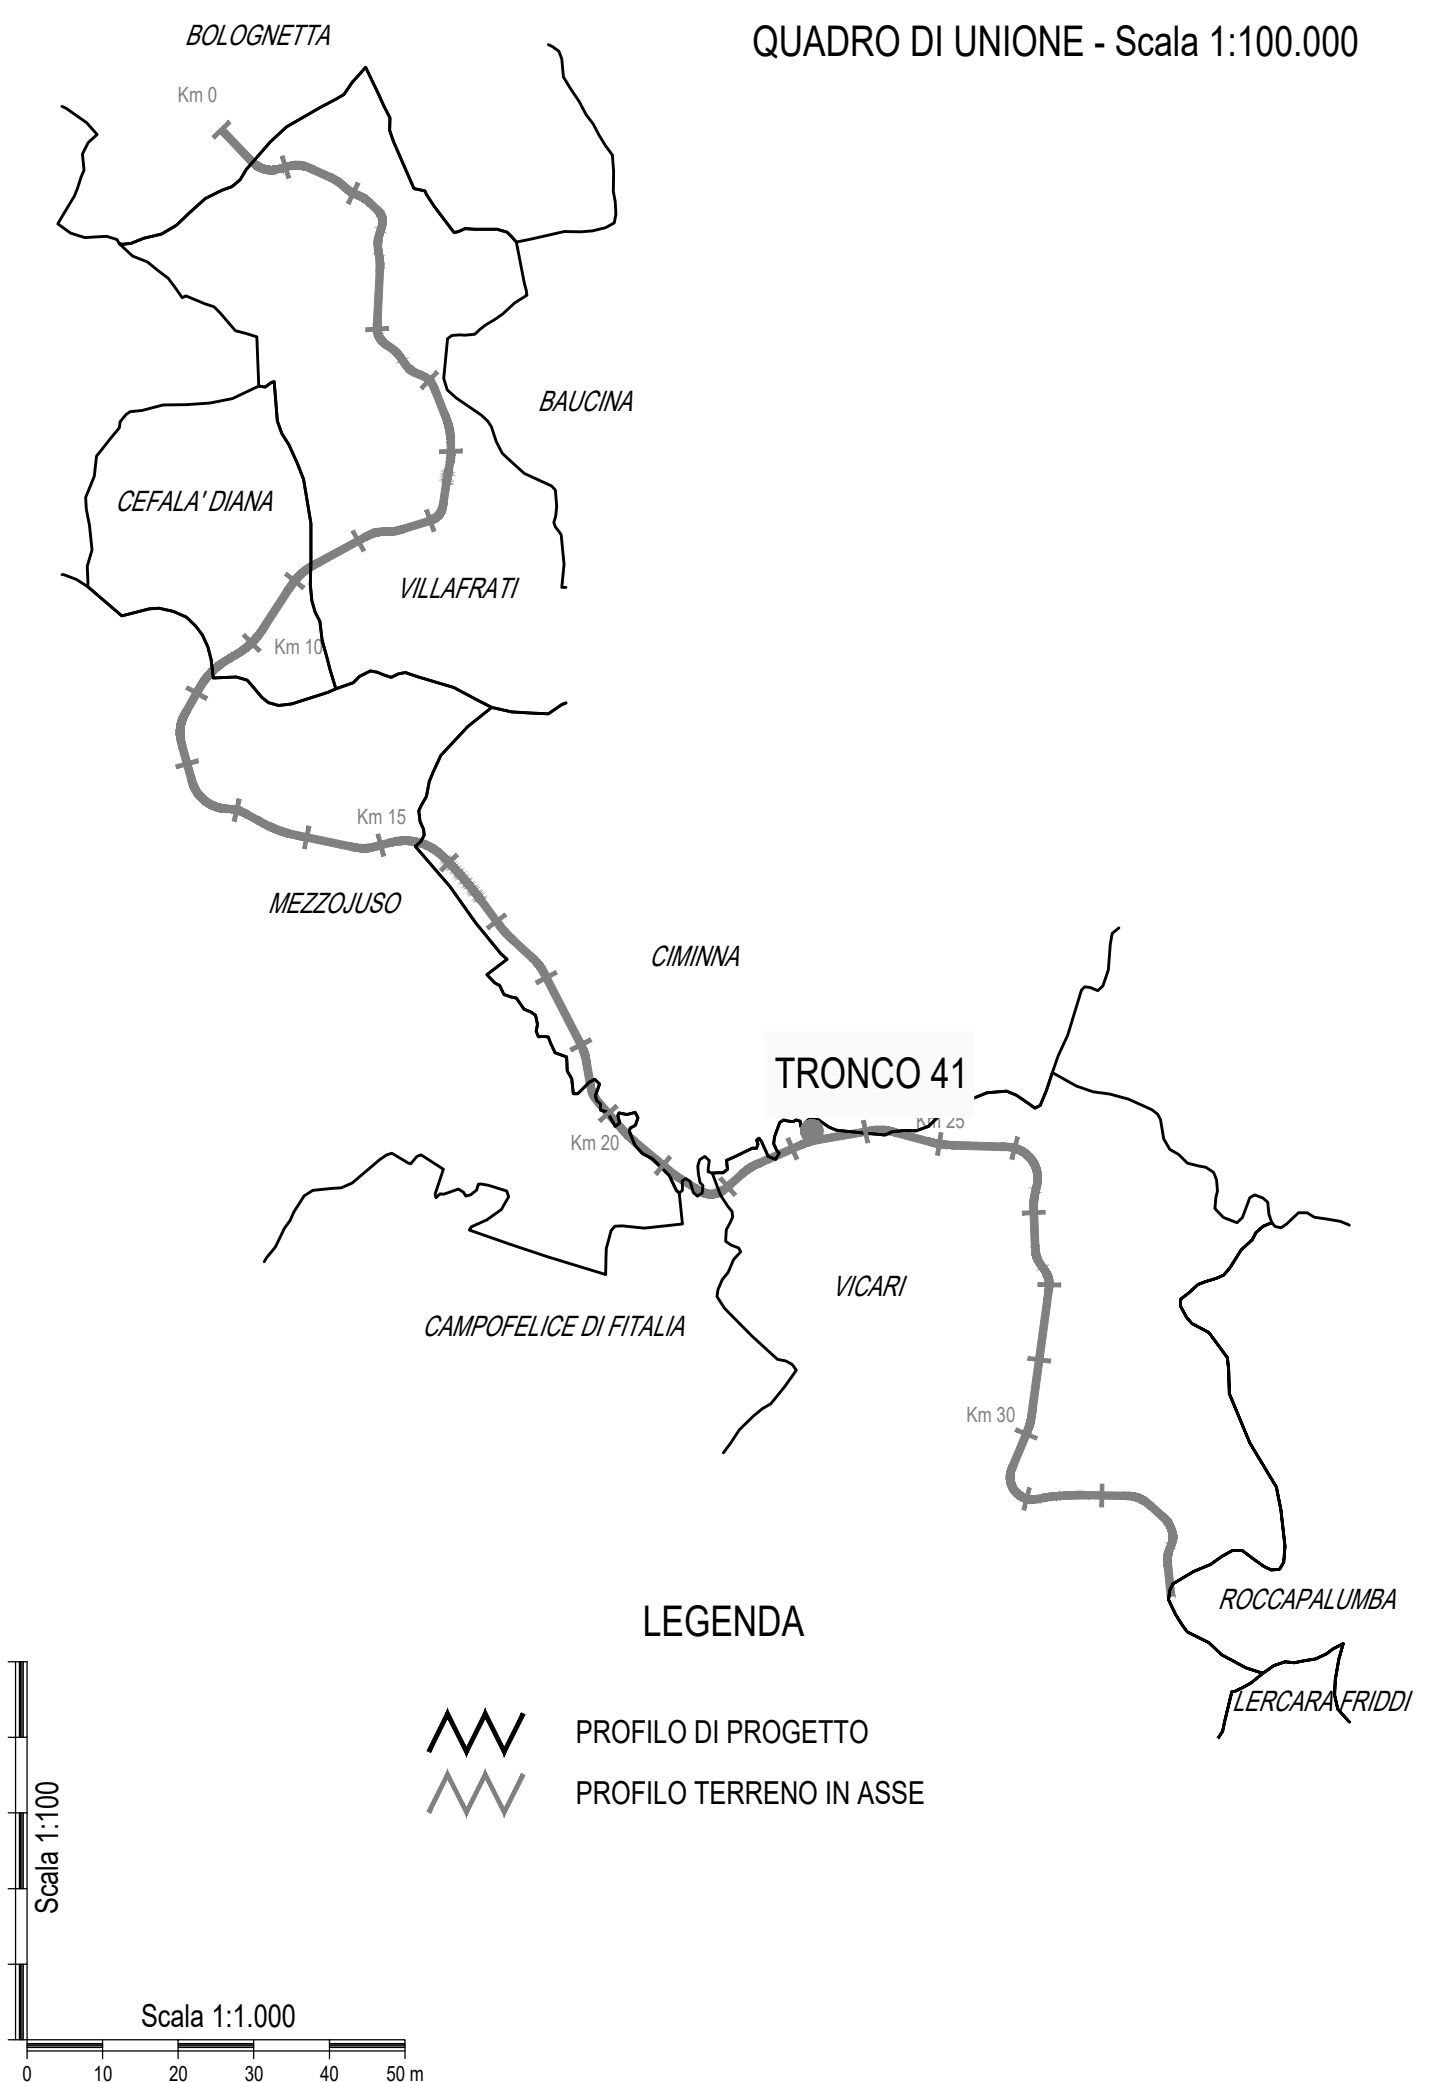

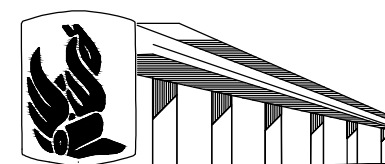

# ANAS S.p.A.

DIREZIONE REGIONALE PER LA SICILIA

**PA17/08**  
Affidamento a Contraente Generale dei "Lavori di ammodernamento del tratto Palermo - Lercara Friddi, lotto funzionale dal km 14,4 (km. 0,0 del Lotto 2) compreso il tratto di raccordo della rotonda Bolognetta, al km 48,0 (km. 33,6 del Lotto 2 - Svincolo Manganaro incluso) compresi i raccordi con le attuali SS n.189 e SS n.121

**Bolognetta S.c.p.a.**

**- PERIZIA DI VARIANTE N.3 -**

Il Responsabile Ambientale:  
Dott. Maurizio D'Angelo

Titolo elaborato:  
**PROGETTO DELL'INFRASTRUTTURA VIABILITA' COMPLEMENTARI E SECONDARIE PROFILI**  
Tronco 41Bis - Profilo altimetrico - Tratto in Variante "San Leonardo"

Codice Unico Progetto (CUP) : **F41B03000230001**

Codice elaborato: PA17/08 **PV** **VS** **L050** **6** **0**

CARTELLA:	FILE NAME:	NOTE:	PROT.	SCALA:
0   6	PVVSL050_60_4137.DWG	1=1	4   1   3   7	1:1.000/1:100

REV.	DESCRIZIONE	DATA	REDATTO	VERIFICATO	APPROVATO
0	PRIMA EMISSIONE	Maggio 2021	FODERA*	S. Fortino	N. Behmann

Progettisti: F.A.C.E. S.r.l. - Società di Ingegneria via Flaminia 71 - 00196 Roma tel. 06.32000619 e-mail: info@faacesrl.com pec: pec.facesrl@pec.com	Consulenti: E&G S.r.l. ENVIRONMENT & GEOTECHNIC STUDIO DI INGEGNERIA GEOTECNICA E AMBIENTALE Dott. Geol. Gualtiero Bellomo
--	--

Il Progettista Responsabile Ing. Antonio Ambrosi	Il Geologo Dott. Geol. Gualtiero Bellomo	Il Coordinatore per la Sicurezza in fase di Esecuzione: Arch. Francesco Rondelli	Il Direttore dei Lavori Ing. Sandro Favero
---	---	--	---

ANAS S.p.A.

DATA: \_\_\_\_\_ PROTOCOLLO: \_\_\_\_\_ VISTO: IL RESPONSABILE DEL PROCEDIMENTO

CODICE PROGETTO **L0410CE1101** *Dott. Ing. Luigi Mupo*