Pianta scavi
Scala 1:100

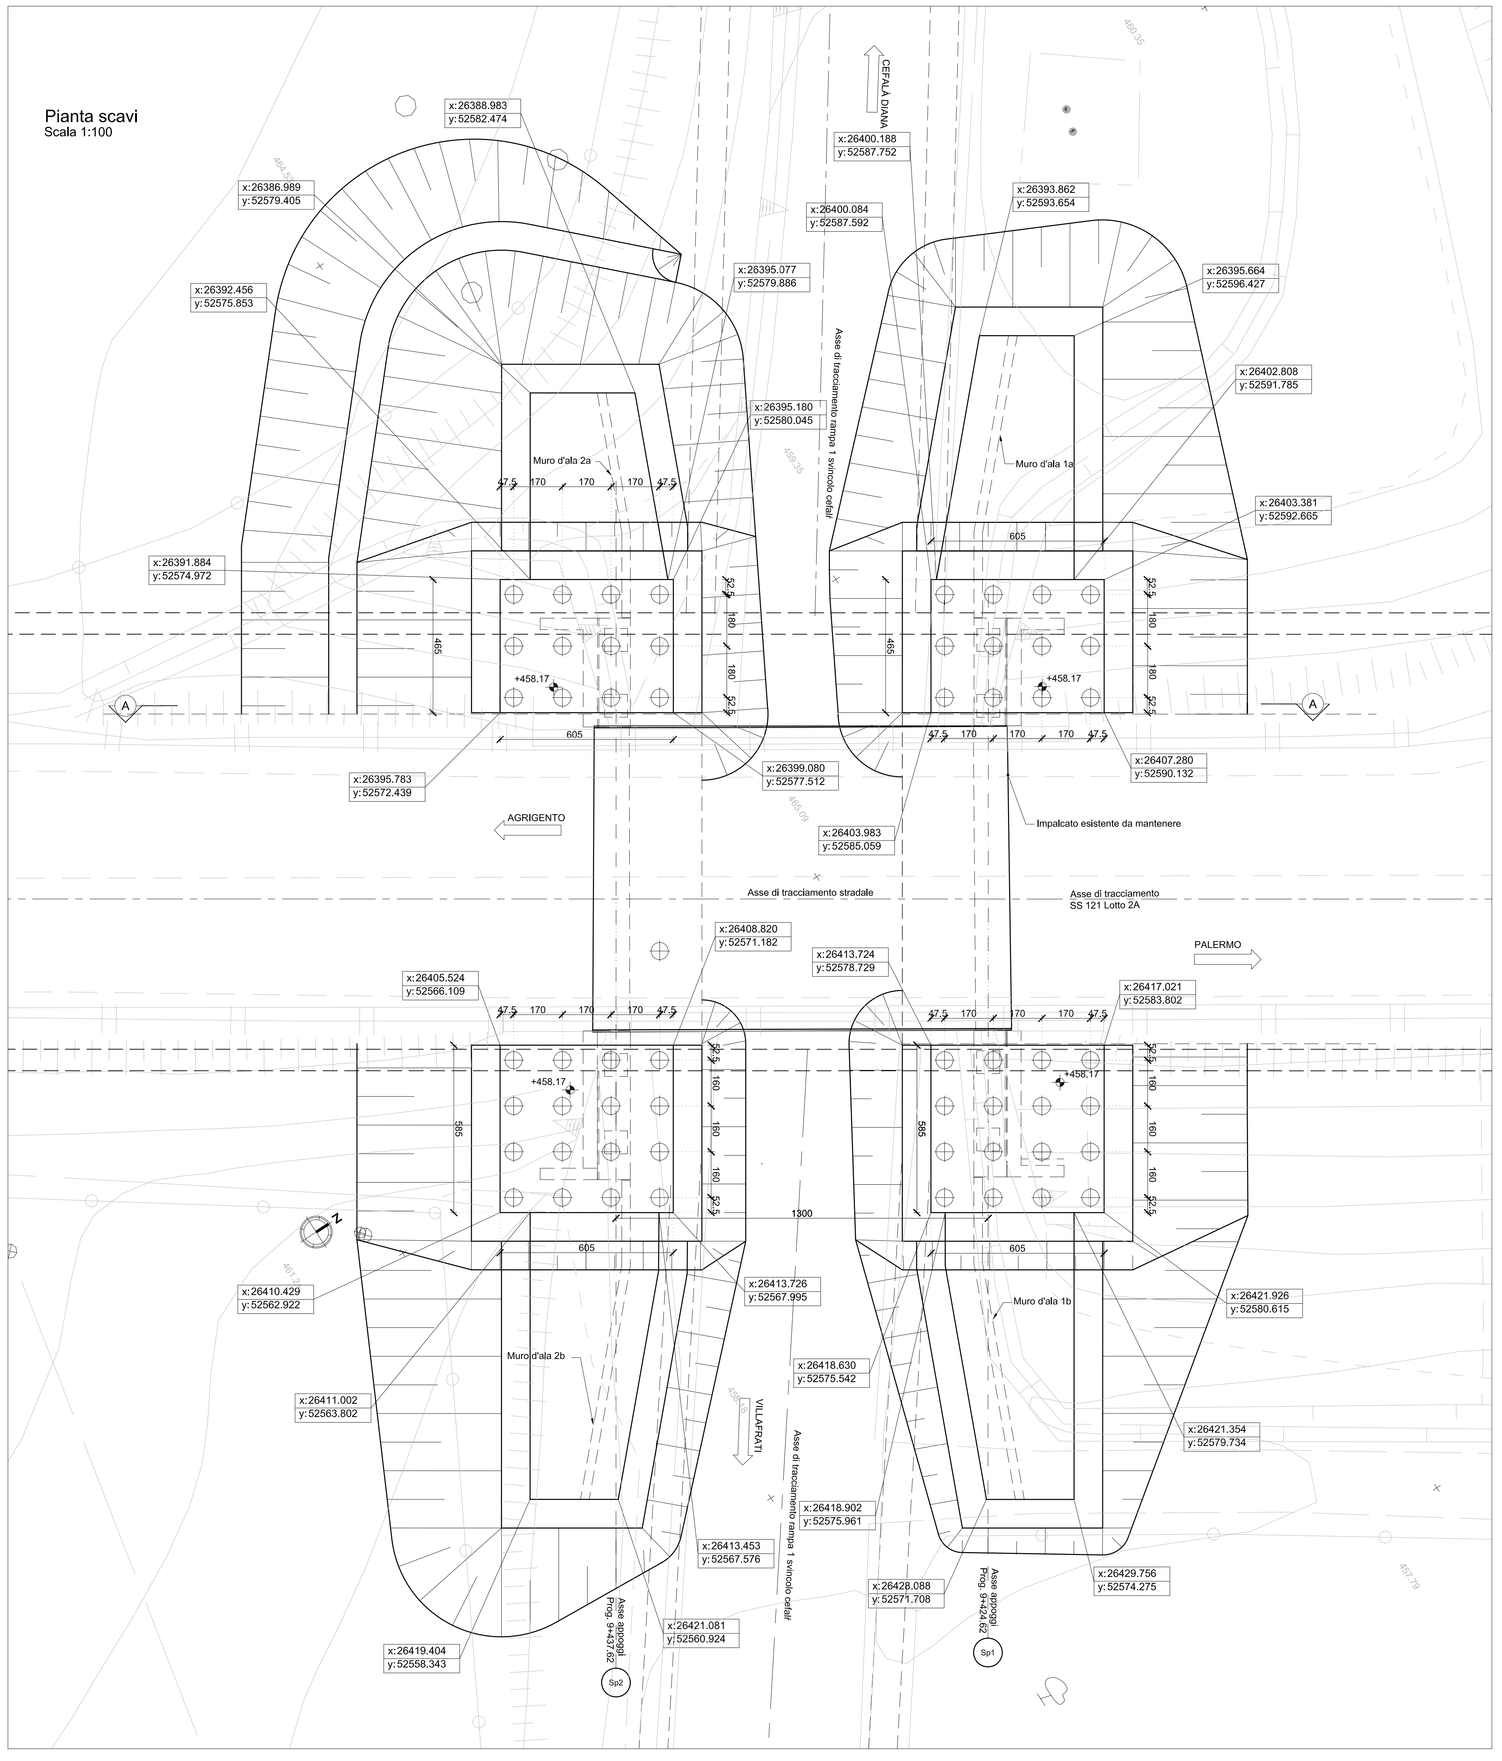

QUADRO DI UNIONE - Scala 1:100

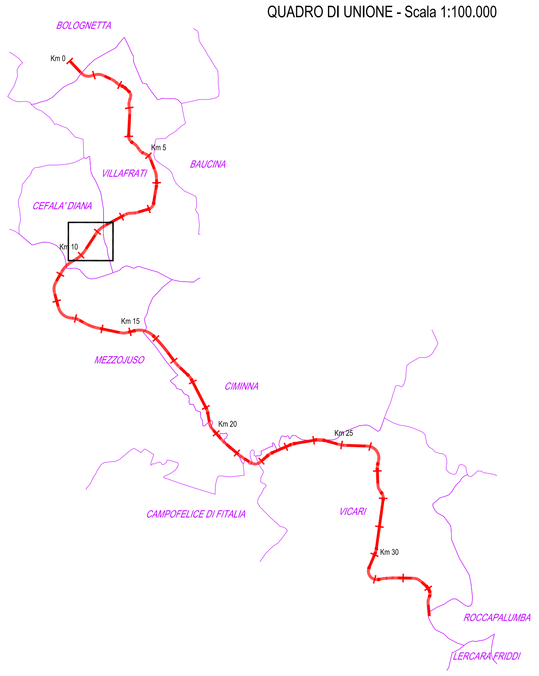

Sezione trasversale su Sp1
Scala 1:100

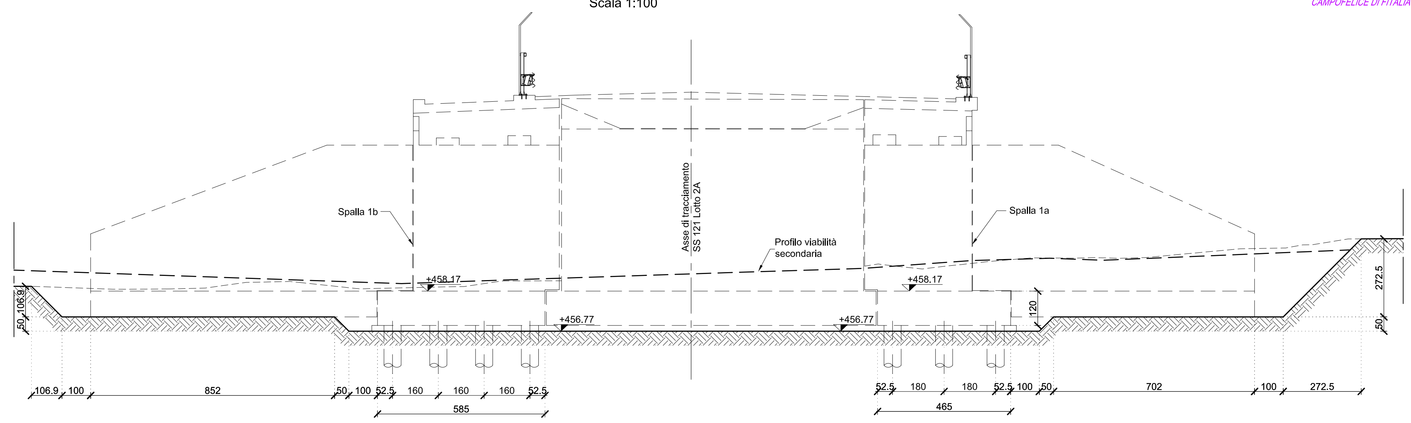

Sezione trasversale su Sp2
Scala 1:100

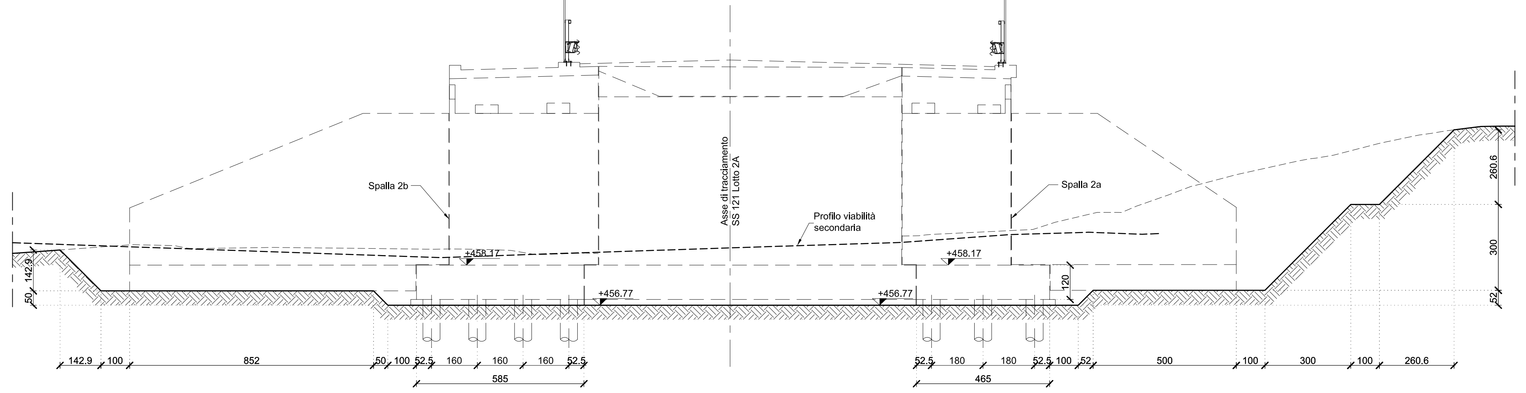

Profilo Longitudinale
Sezione A-A
Scala 1:100

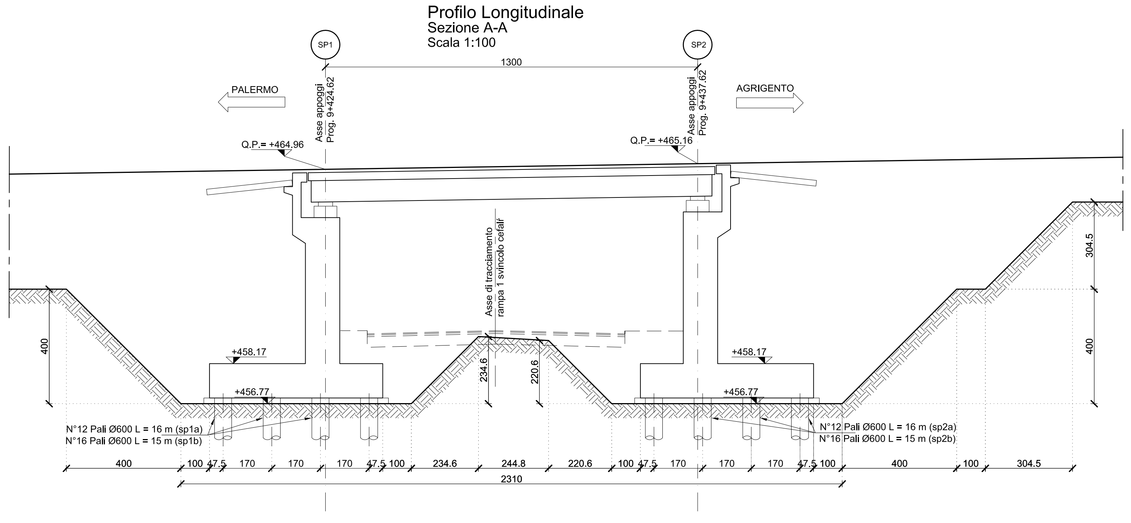

ANAS S.p.A.
DIREZIONE REGIONALE PER LA SICILIA

PA17/08

Affidamento a Contraente Generale del "Lavori di ammodernamento del tratto Palermo - Lercara Friddi, lotto funzionale dal km 14,4 (km. 0,0 del Lotto 2) compreso il tratto di raccordo della rotatoria Bolognetta, al km 48,0 (km. 33,6 del Lotto 2 - Svincolo Manganaro incluso) compresi i raccordi con le attuali SS n.189 e SS n.121

Bolognetta S.c.p.a.

- PERIZIA DI VARIANTE N.3 -

Il Responsabile Amministrativo: Dott. Massimo Tronzano

Titolo elaborato:

MODIFICA TECNICA 245
OPERE D'ARTE - INTERVENTI SU SOTTOVIA ESISTENTI
SOTTOVIA ESISTENTE AL KM 9+433,57- SVINCOLO CEFALA' DIANA
Pianta scavi

Codice Unico Progetto (CUP): F41B03000230001

Codice elaborato: PA17/08	OPERA	ARGOMENTO	DOC. E PROG.	FASE	REVISIONE
	P E	SE 4	N 0 1 0	6	0

CARTELLA:	FILE NAME:	NOTE:	PROT.	SCALA:
0 7	PESEANO15_00_4137	1=1	4 1 3 7	1:100

REV.	DESCRIZIONE	DATA	REDATTO	VERIFICATO	APPROVATO
5					
4					
3					
2					
1					
0	PRIMA EMISSIONE	Maggio 2021	S. Fortino	S. Fortino	N. Behmann

Progettisti:

ACS ingegneri
Via Catania,28/c - 59100 Prato
tel 0574.527664 fax 0574.566066
E-mail acs@acsingegneri.it

Il Progettista Responsabile	Il Geologo	Il Coordinatore per la Sicurezza in fase di Esecuzione:	Il Direttore dei Lavori:
Ing. Alberto Antonelli	Dott. Geol. Enrico Cucuzza	Arch. Francesco Rondelli	Ing. Sandro Favero
		Il Coordinatore per la Esecuzione dei Lavori arch. Francesco Rondelli	Il Direttore dei Lavori Ing. Sandro Favero

ANAS S.p.A.

DATA:	PROTOCOLLO:	VISTO: IL RESPONSABILE DEL PROCEDIMENTO
CODICE PROGETTO	L O 4 1 0 C E 1 1 0 1	Dott. Ing. Luigi Mupo