




PIANTA PIATTABANDE SUPERIORI
SCALA 1:250

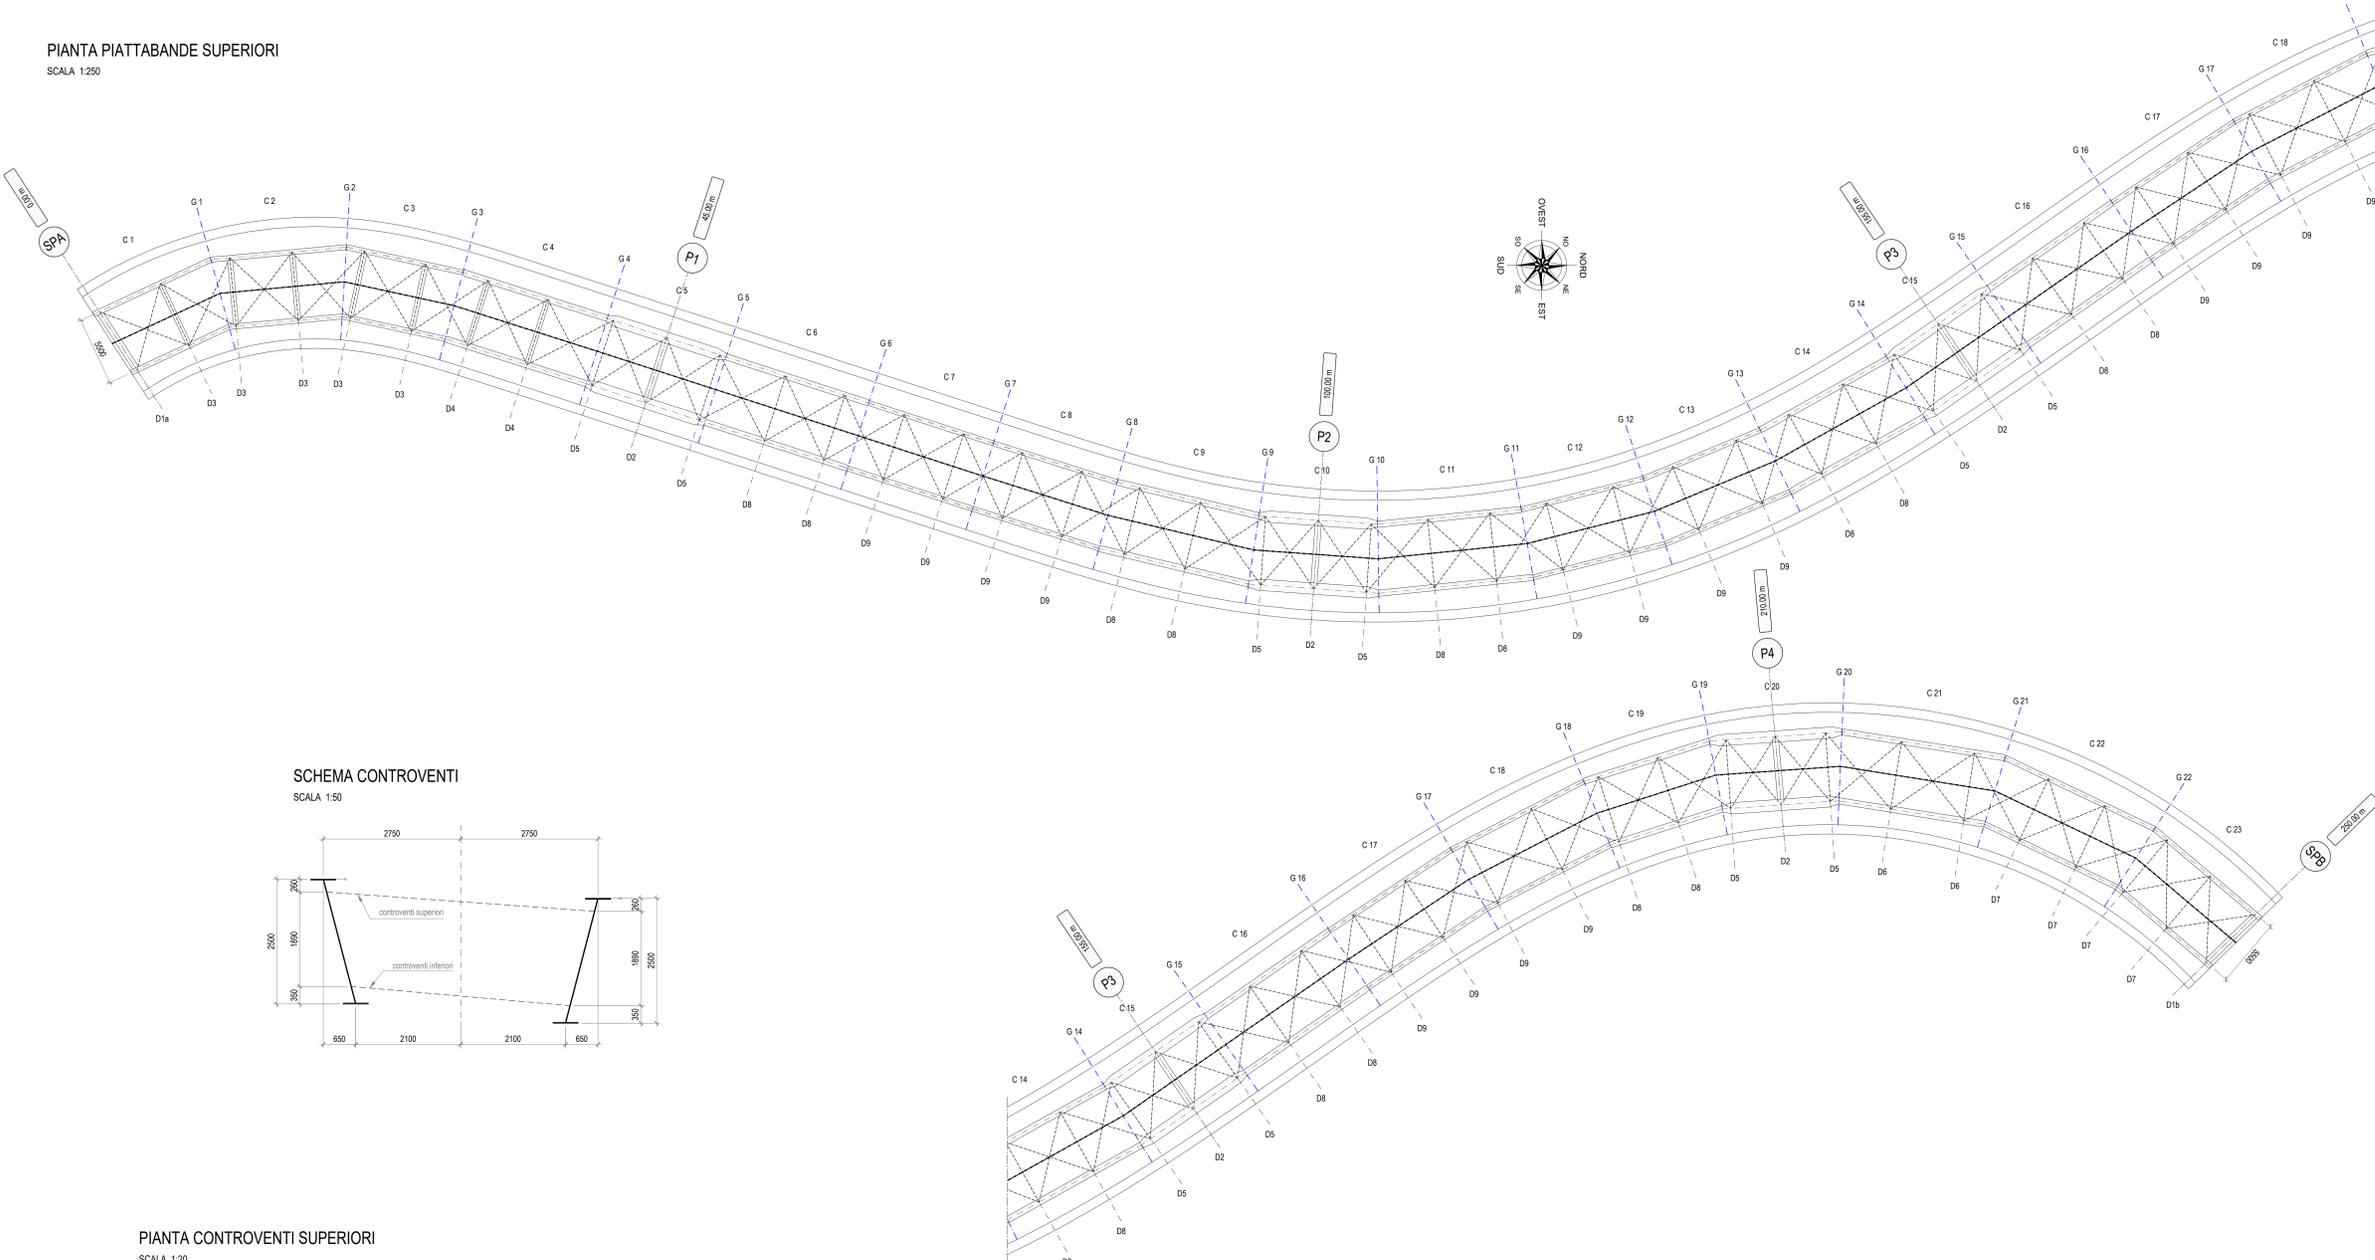

SCHEMA CONTROVENTI
SCALA 1:50

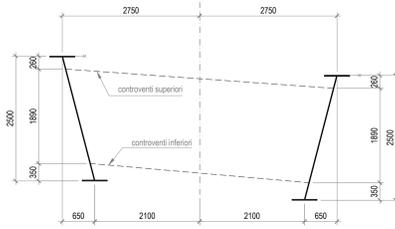


PIANTA CONTROVENTI SUPERIORI
SCALA 1:20

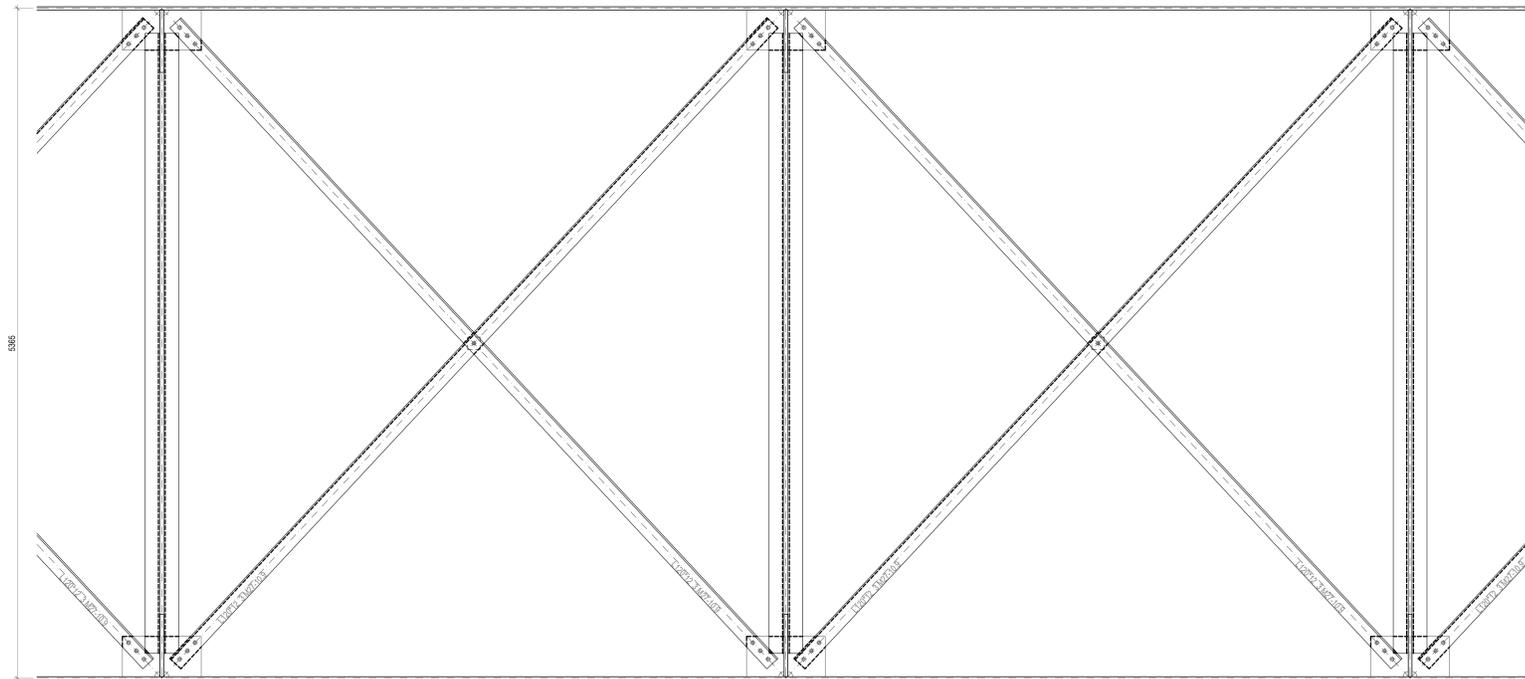


PIASTRE CON DIMENSIONI INDICATIVE. VARIABILI PER PENDENZE DIVERSE
VERIFICARE MONTAGGIO E ROTAZIONE ANGOLARE


DETTAGLIO NODI DIAGONALI SUPERIORI
SCALA 1:10

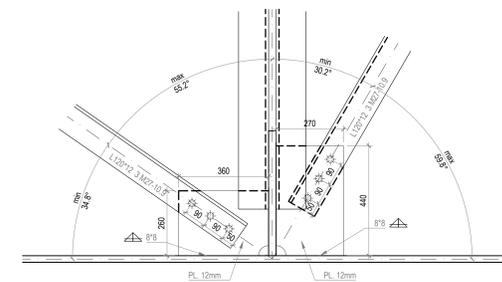

PARTICOLARE CALASTRELLO
SCALA 1:10

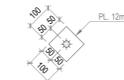

PIANTA CHIAVE - Scala 1:100.000

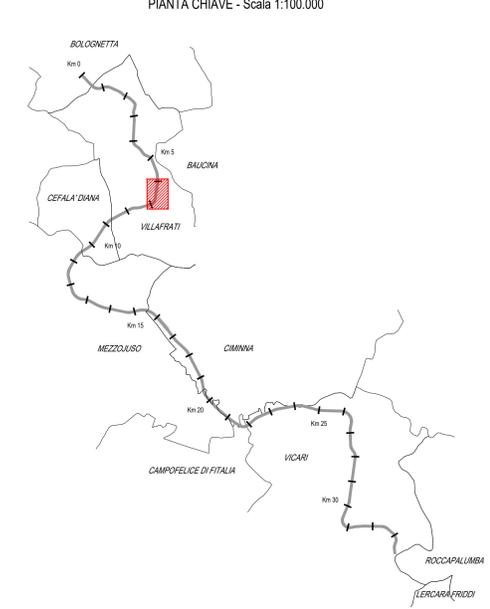



ANAS S.p.A.
DIREZIONE REGIONALE PER LA SICILIA

PA17/08
Affidamento a Contraente Generale dei "Lavori di ammodernamento del tratto Palermo - Lercara Friddi, lotto funzionale dal km 14,4 (km. 0.0 del Lotta 2) compreso il tratto di raccordo della rotatoria Bolognetta, al km 48,0 (km. 33,6 del Lotta 2 - Svincolo Mangano incluso) compresi i raccordi con le attuali SS n.159 e SS n.121

Bolognetta S.c.p.a.

- PERIZIA DI VARIANTE N.3 -

Titolo elaborato: **OPERE D'ARTE
NUOVI VIADOTTI - VIADOTTO BAUCINA
Impalcato - pianta controventi superiori**

Codice Unico Progetto (CUP): **F41B03000230001**

CARTELLA:	FILENAME	NOTE	PROT	SCALA
4	PV_V7_C003_60_4137	1=1	4 1 3 7	1:50
5				
3				
2				
1				
0	Prima emissione	Maggio 2021	F. Bianchi	S. Fortino

Progettista Responsabile
Prof. Ing. Gianfranco Merchi

Geologo
Dott. Stefano Ferraro

Il Coordinatore per la Sicurezza
in fase di esecuzione:
Arch. Francesco Rondelli

Il Direttore dei Lavori
Ing. Sandro Favero

ANAS S.p.A.
DATA: _____

PROTOCOLLO:
CODICE PROGETTO: **L04110C E 11101**

VISTO IL RESPONSABILE DEL PROCEDIMENTO
Dott. Ing. Luigi Mupo