




PILA P2  
VISTA FRONTALE  
SCALA 1:50

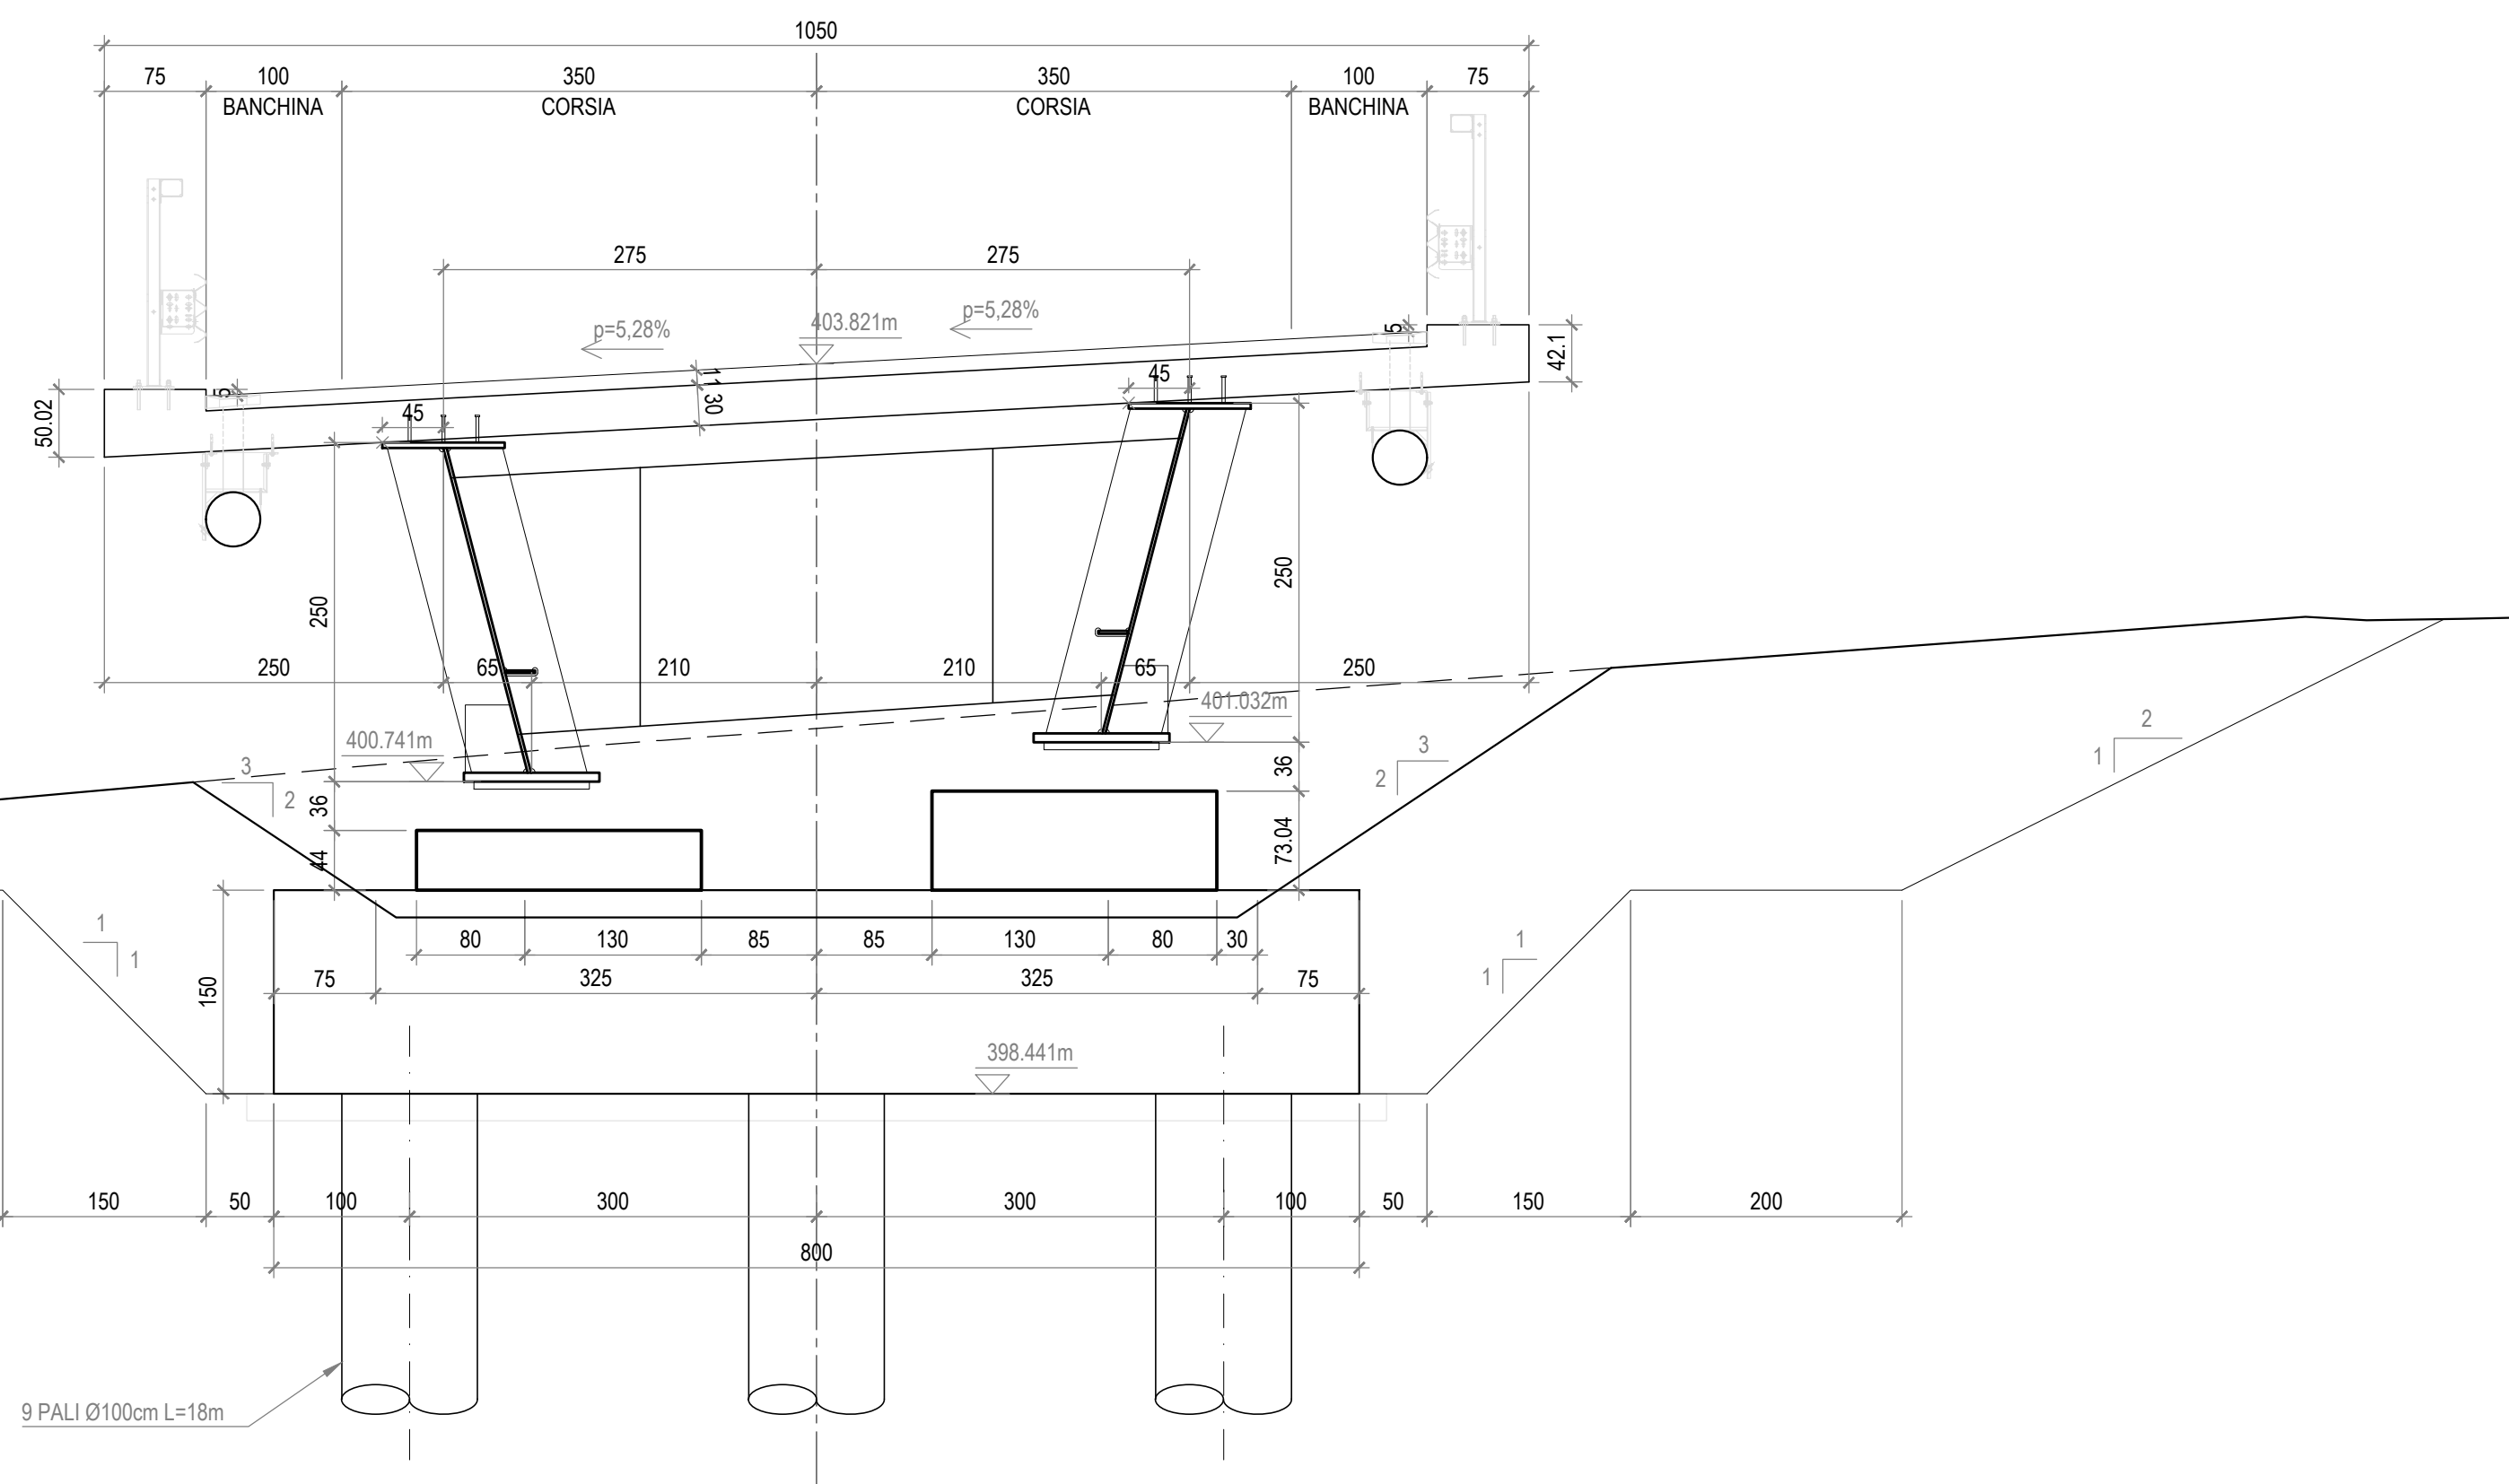


PILA P3  
VISTA FRONTALE  
SCALA 1:50

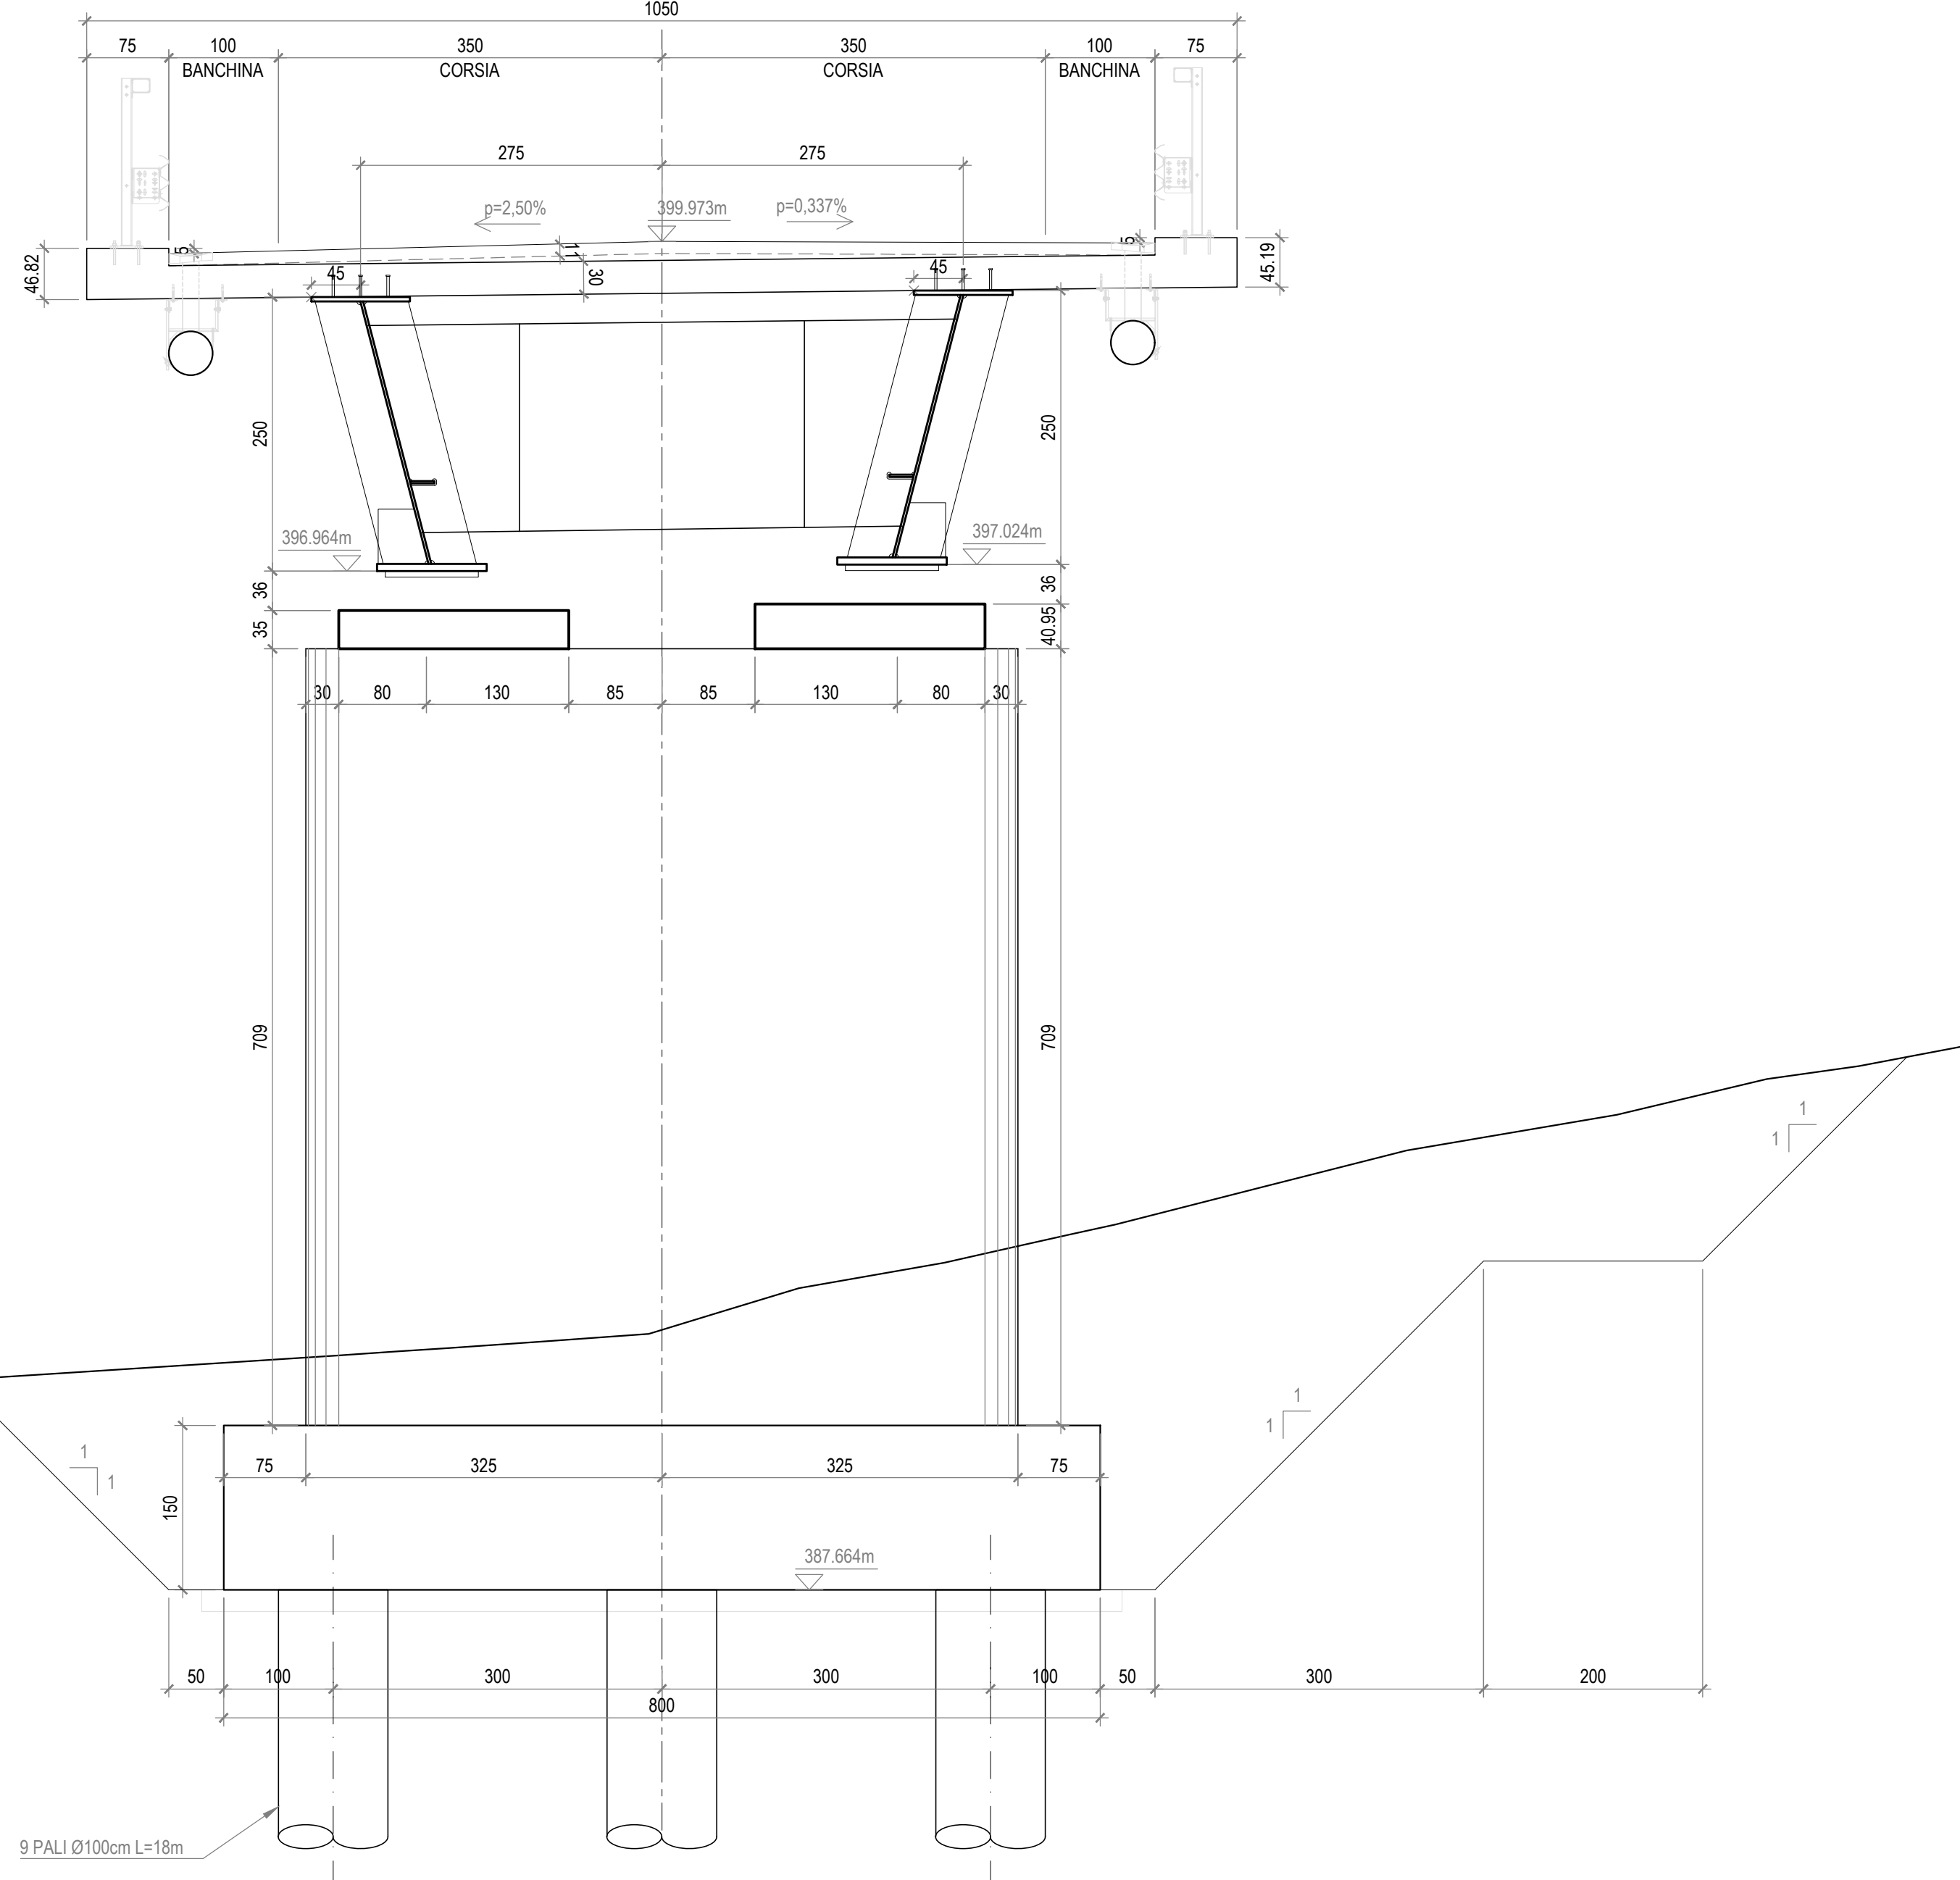


PILA P4  
VISTA FRONTALE  
SCALA 1:50

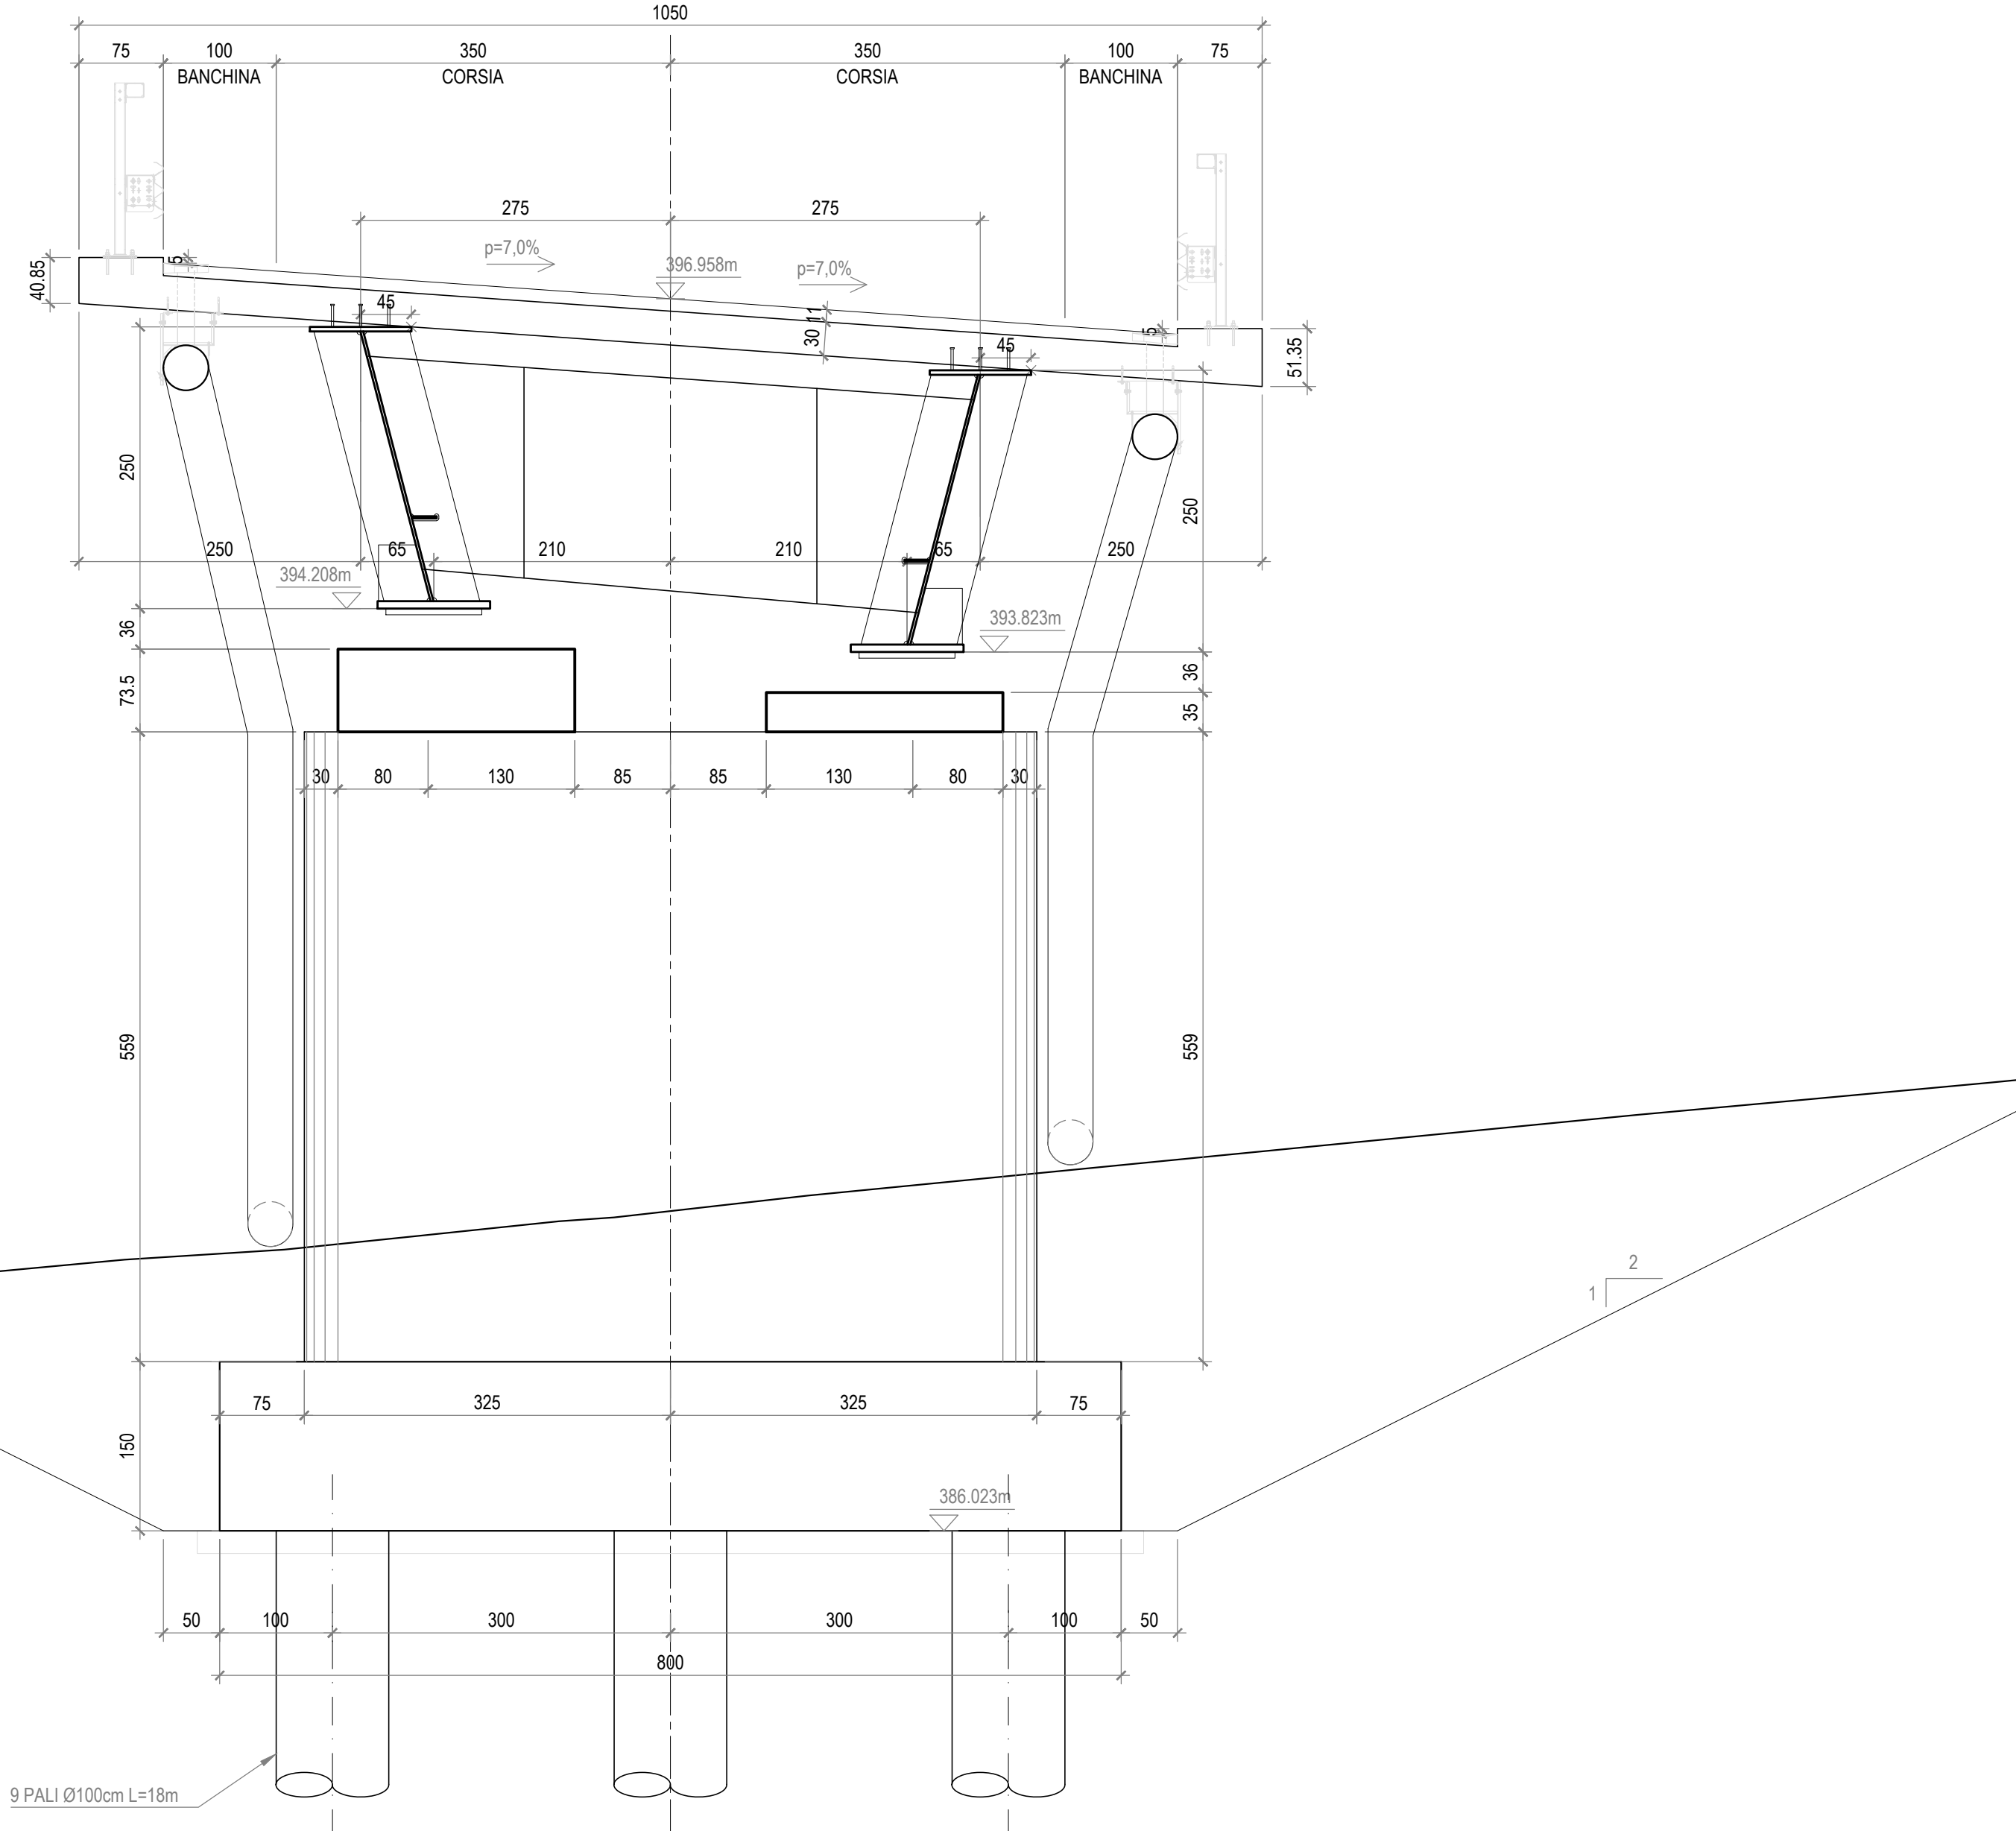


SPALLA B  
VISTA FRONTALE  
SCALA 1:50

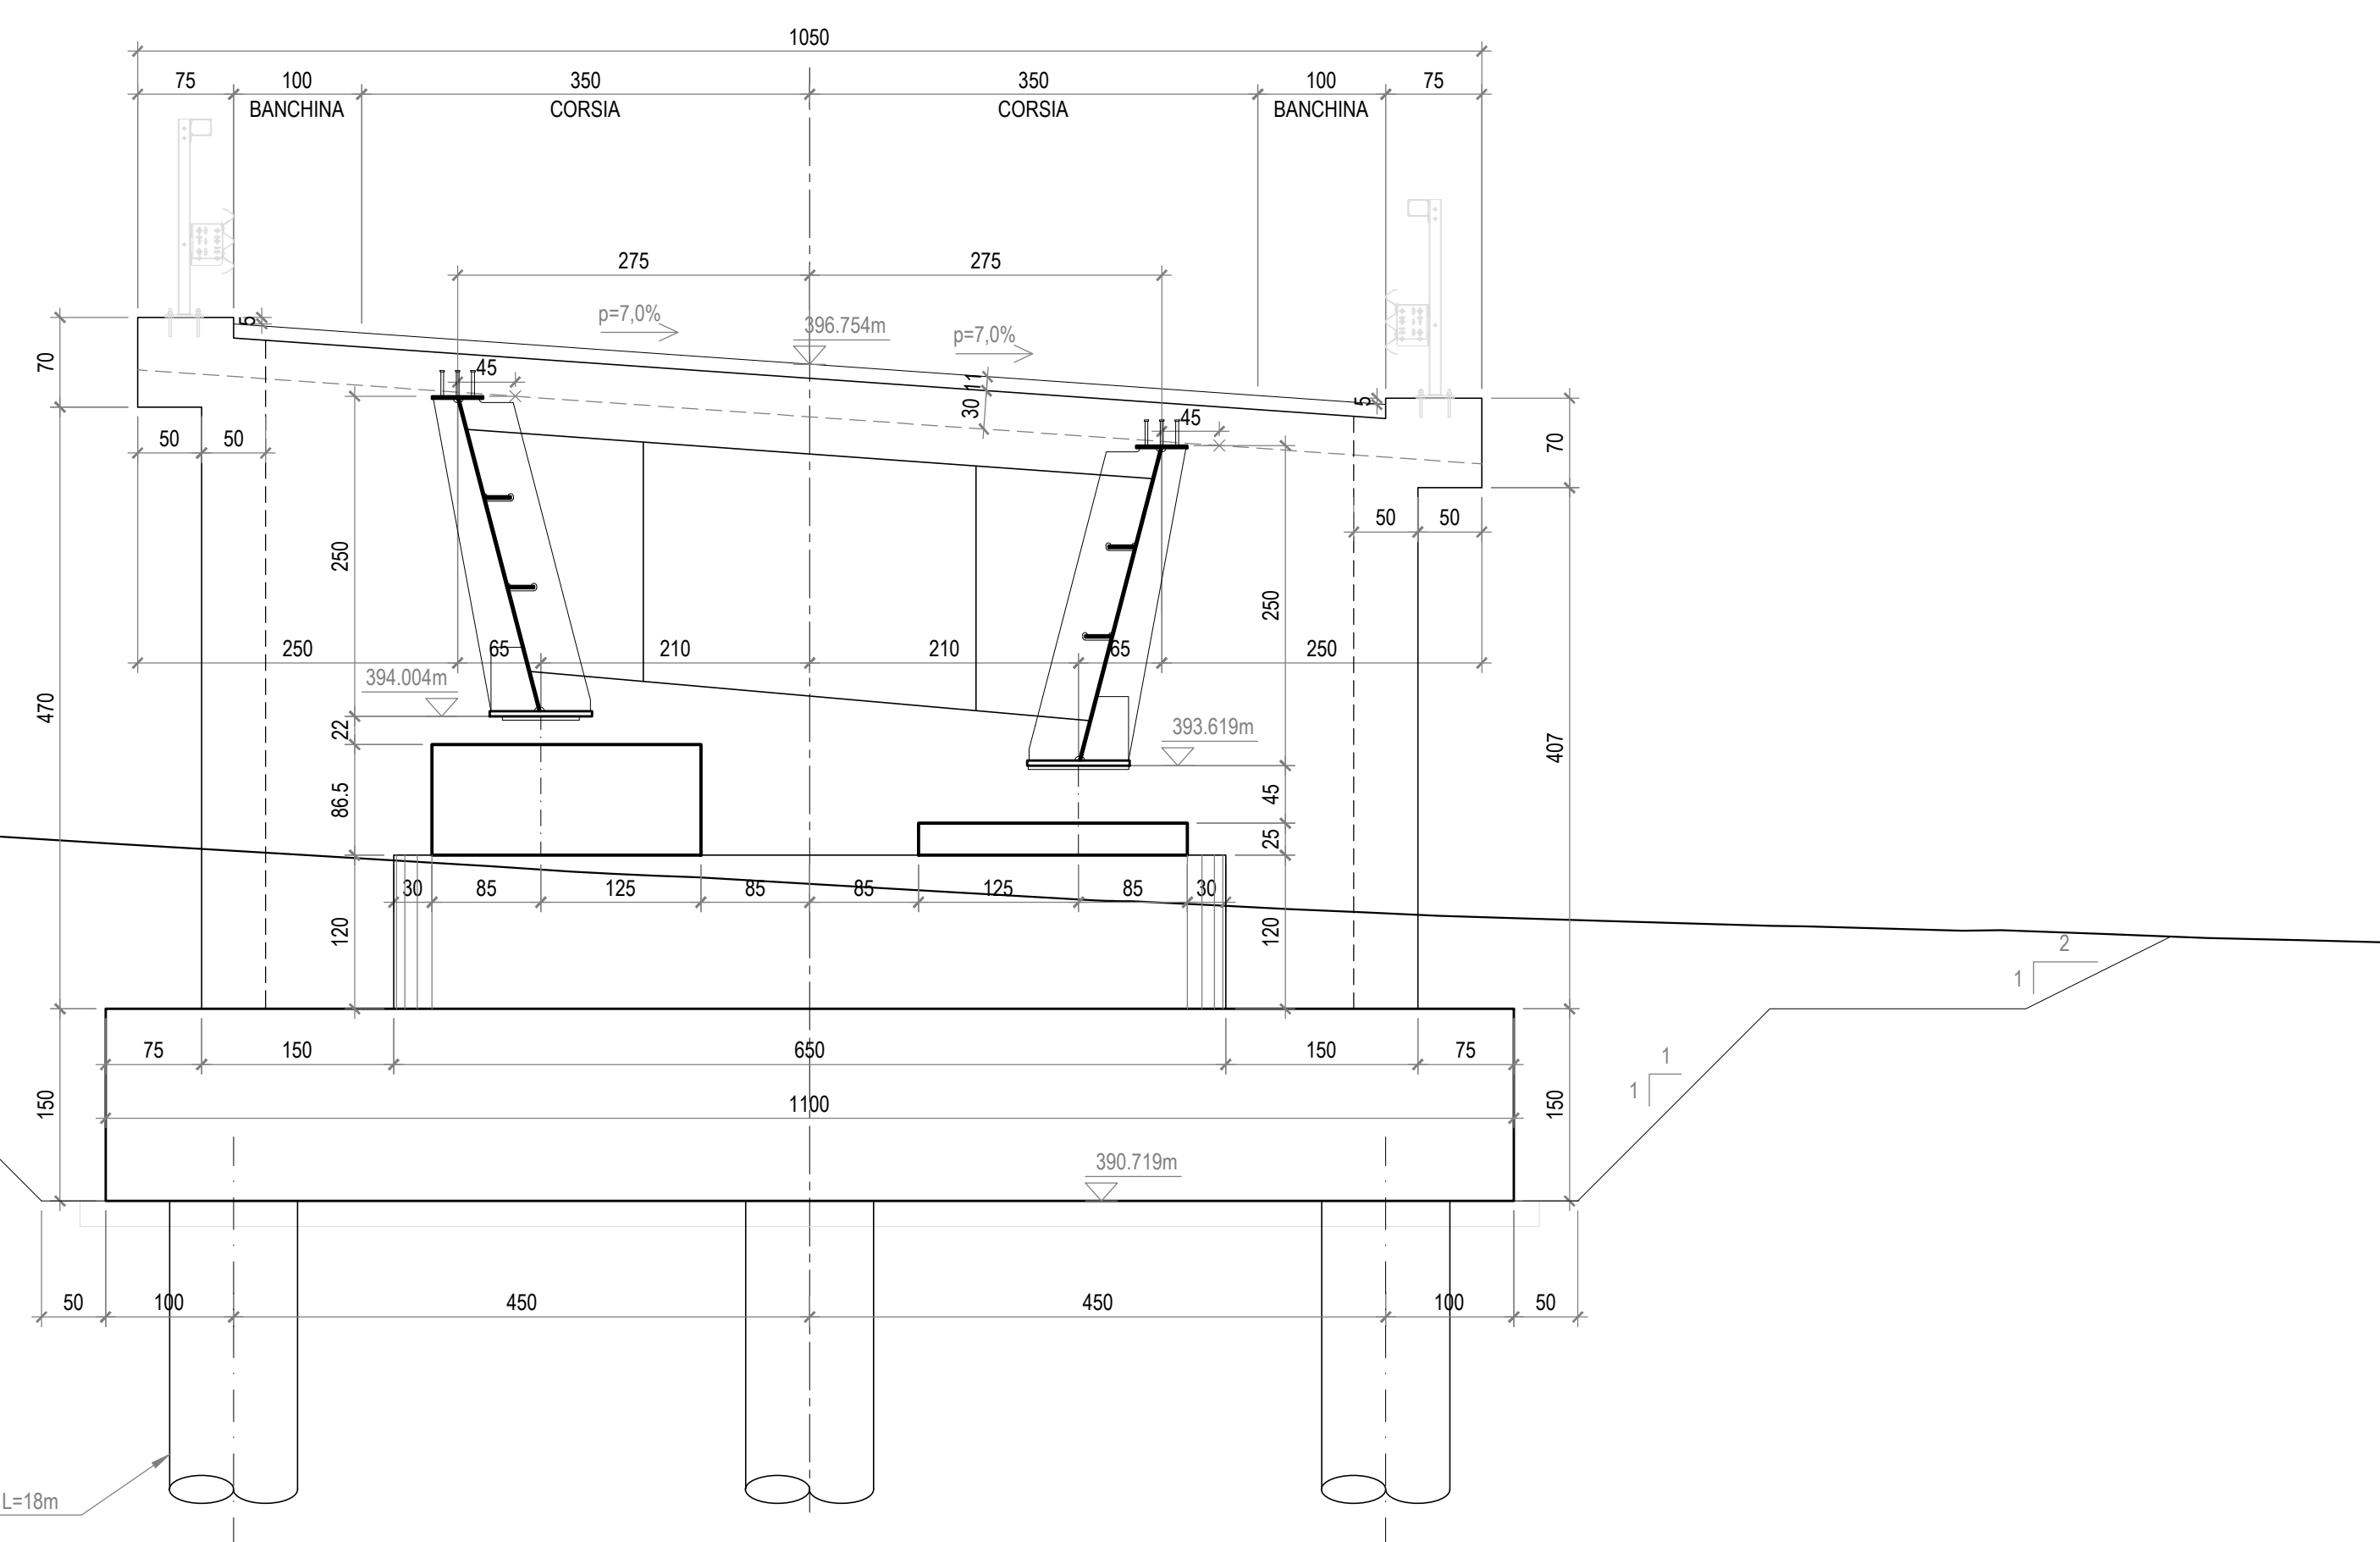


SEZIONE TIPO STRADALE  
VISTA FRONTALE  
SCALA 1:50

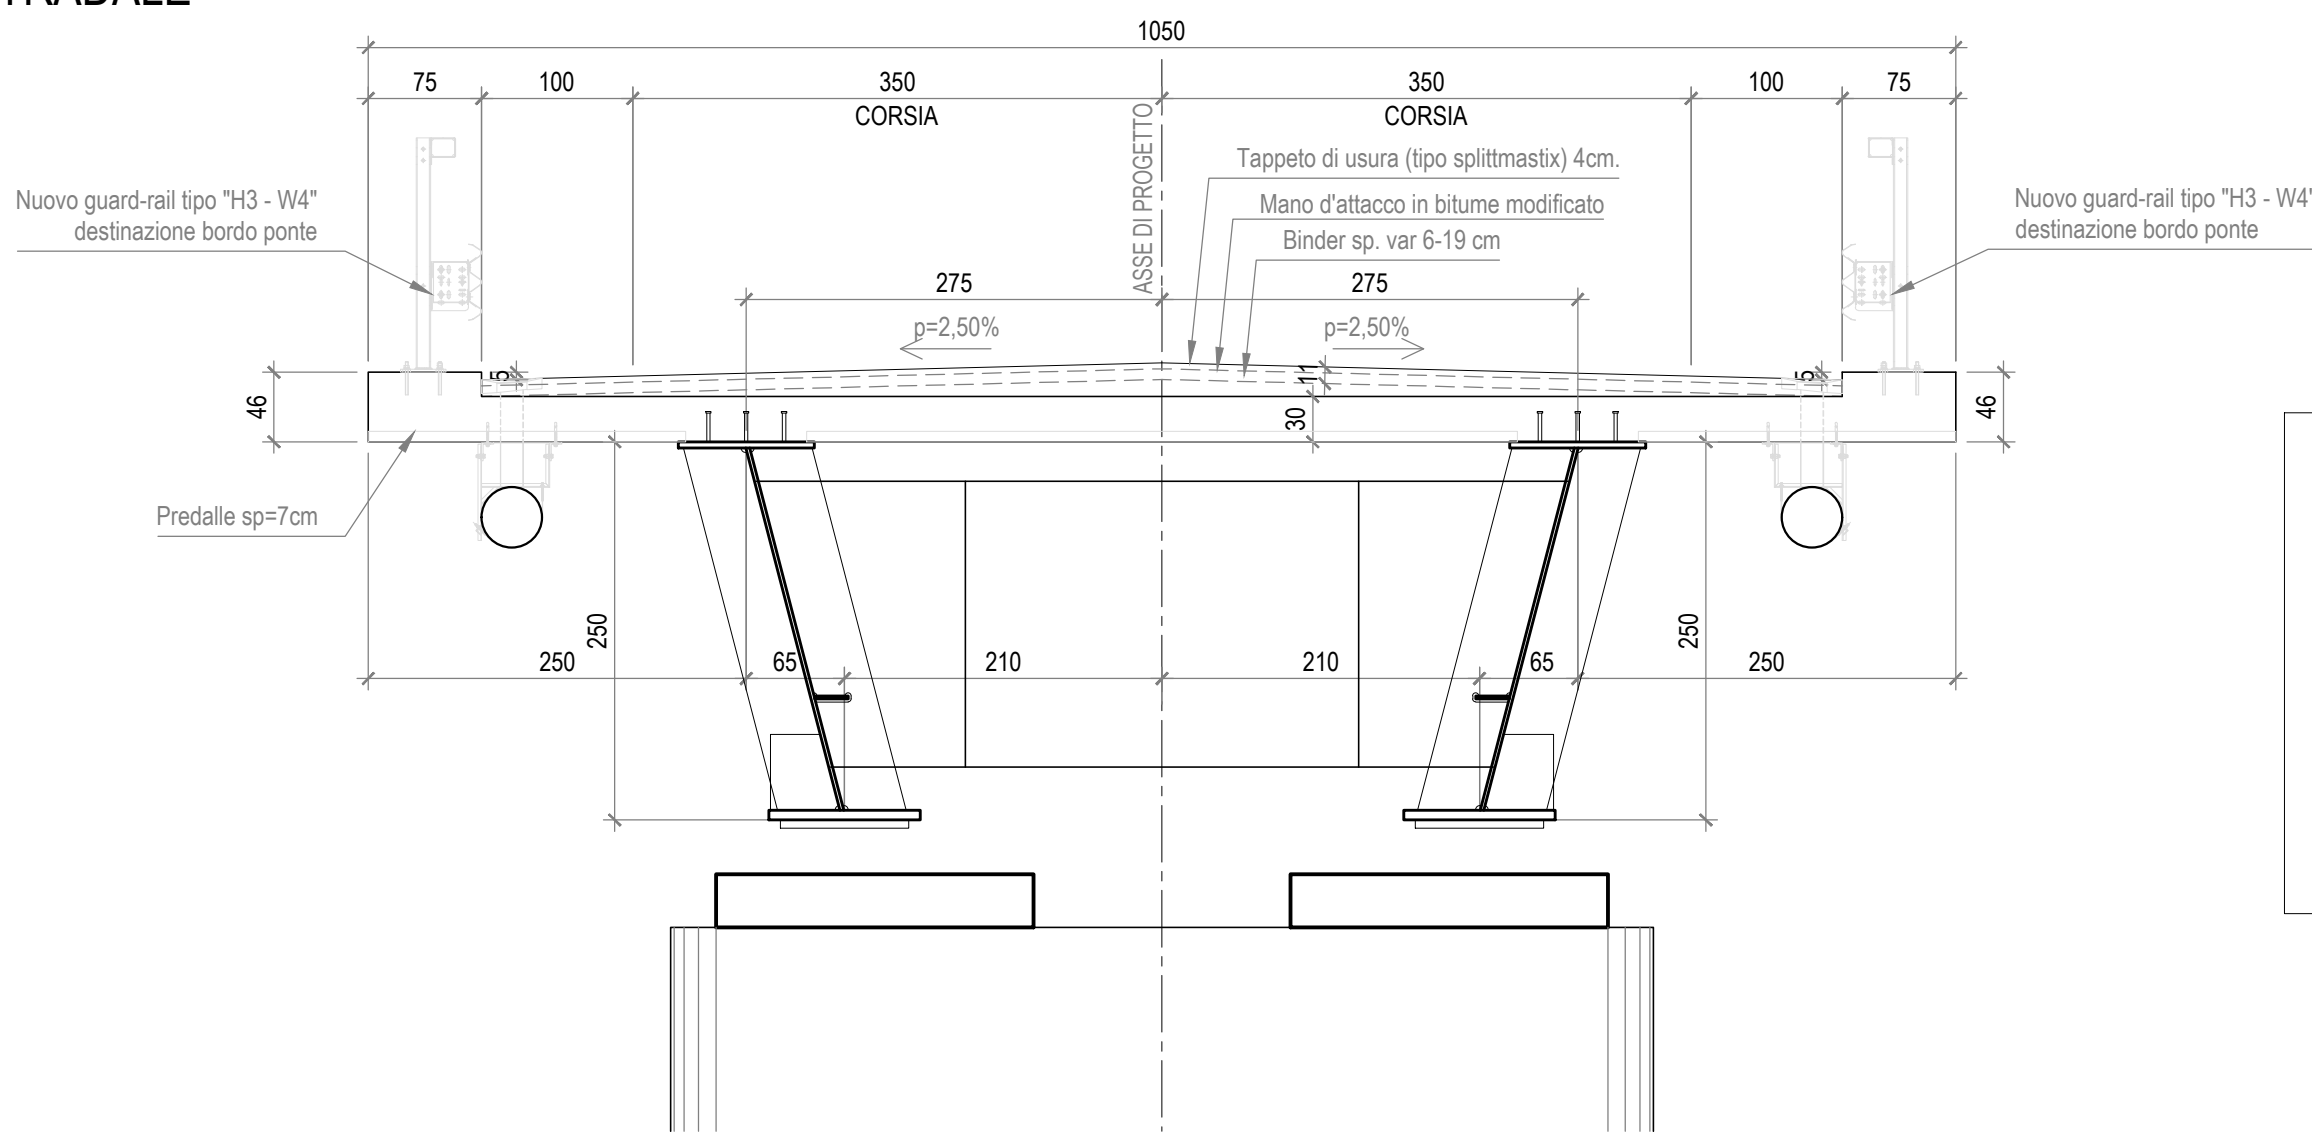


PARTICOLARE SOVRASTRUTTURA STRADALE  
SEZIONE  
SCALA 1:5

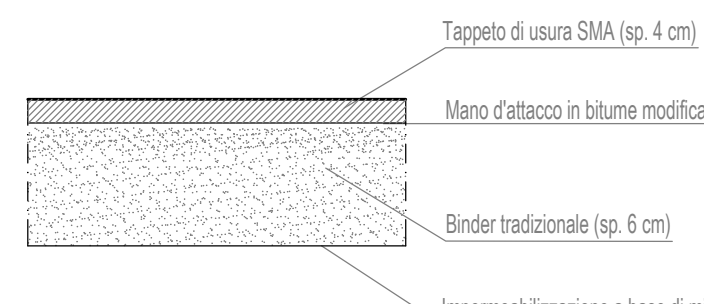

PIANTA CHIAVE - Scala 1:100.000

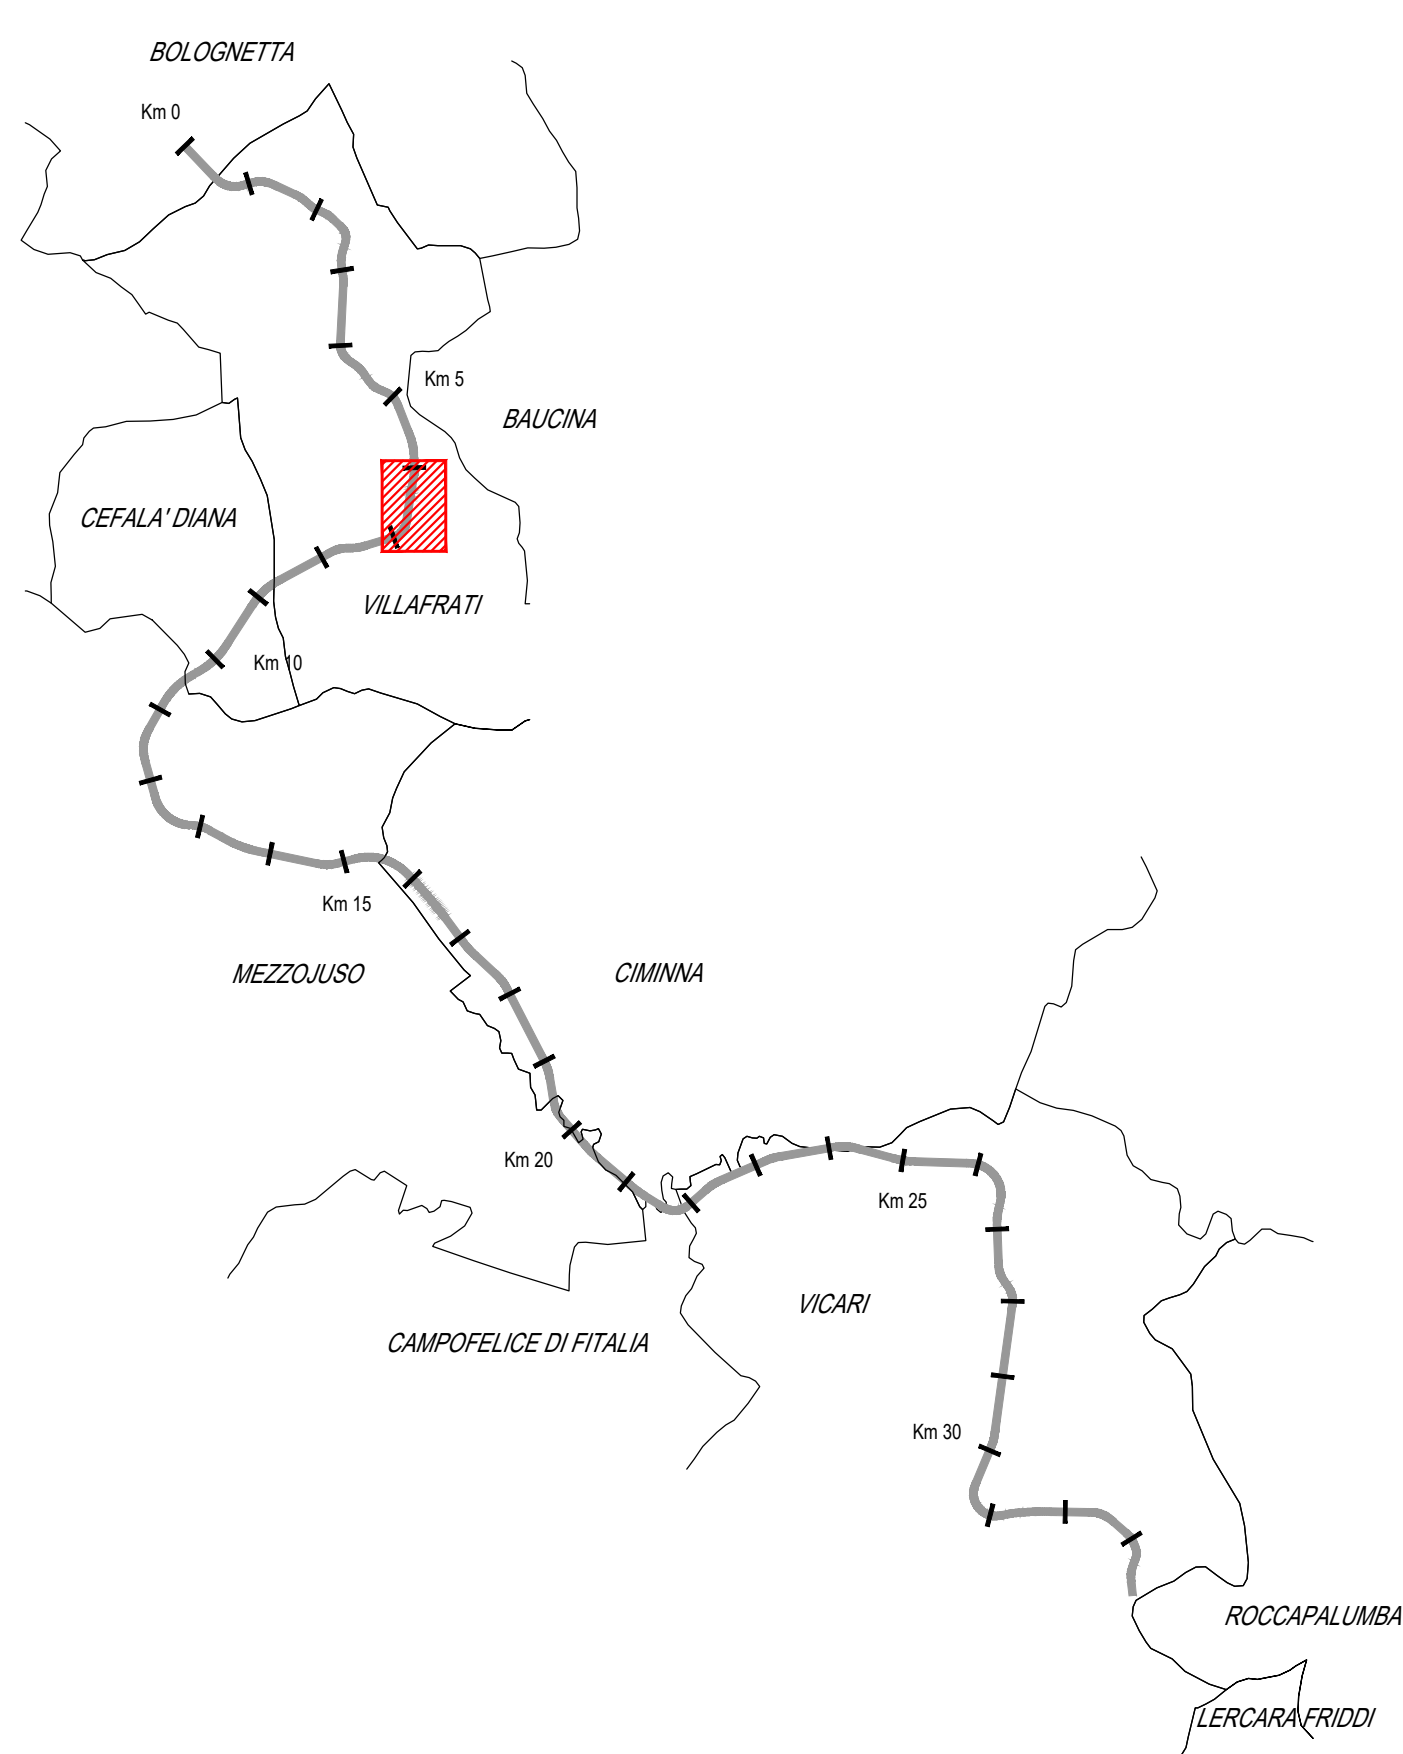
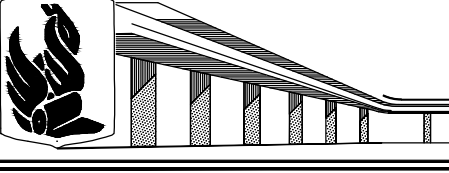
|   |                                                                     |
|---|---------------------------------------------------------------------|
|  <b>ANAS</b> S.p.A.<br>DIREZIONE REGIONALE PER LA SICILIA   |                                                                     |
| PA17/08<br>Affidamento a Contraente Generale dei "Lavori di ammodernamento del tratto Palermo - Lercara Friddi, lotto funzionale dal km 14,4 (km. 0,0 del Lotto 2) compreso il tratto di raccordo della rotatoria Bolognetta, al km 48,0 (km. 33,6 del Lotto 2 - Svincolo Mangano Induso) compresi i raccordi con le attuali SS n.189 e SS n.121 |                                                                     |
| Bolognetta S.c.p.a.   |                                                                     |
| - PERIZIA DI VARIANTE N.3 -   |                                                                     |
| Titolo elaborato:<br>OPERE D'ARTE<br>NUOVI VIADOTTI - VIADOTTO BAUCINA<br>Impalcato - Sezioni trasversali 2/2   |                                                                     |
| Codice Unico Progetto (CUP) : F41B03000230001   |                                                                     |
| Codice elaborato:   | PA17/08<br>PV<br>V7<br>C006<br>6<br>0                               |
| CARTELLA:   | FILENAME: PV_V7_C006_60_4137<br>NOTE: 1=1<br>PROT: 4<br>SCALA: 1:50 |
| REV:   | 5<br>4<br>3<br>2<br>1<br>0                                          |
| PRIMA EMISSIONE   | Maggio 2021<br>F. Bianchi<br>S. Fortino<br>N. Bohman                |
| DESCRIZIONE   | DATA<br>REDATTO<br>VERIFICATO<br>APPROVATO                          |
| Progettisti:<br>Ing. Giovanni Di - 99087 TROIA (AV) - 0246-45343<br>Via Zaccaria, 16 - 40127 BOLOGNA (BO) - 051-240681<br>Via Andrea Costa, 105 - 40138 SANBONICOGIO (BO) - 051-240681<br>Ing. Giovanni Di - 99087 TROIA (AV) - 0246-45343<br>Ing. Giovanni Di - 99087 TROIA (AV) - 0246-45343                                                   |                                                                     |
| Il Progettista Responsabile<br>Prof. Ing. Gianfranco Marchi   |                                                                     |
| Il Geologo<br>Dott. Stefano Ferro   |                                                                     |
| Il Coordinatore per la Sicurezza<br>in fase di esecuzione:<br>Arch. Francesco Rondelli   |                                                                     |
| Il Coordinatore per la Esecuzione dei Lavori<br>Arch. Francesco Rondelli   |                                                                     |
| Il Direttore dei Lavori<br>Ing. Sandro Favaro   |                                                                     |
| ANAS S.p.A.   |                                                                     |
| DATA:   | PROTOCOLLO:                                                         |
| VISTO: IL RESPONSABILE DEL PROCEDIMENTO   |                                                                     |
| CODICE PROGETTO:   | L04110C E 11101                                                     |
| Dott. Ing. Luigi Mupo   |                                                                     |