TIPOLOGIA DIAFRAMMI D7: SEZIONE TIPICA

SCALA 1:20

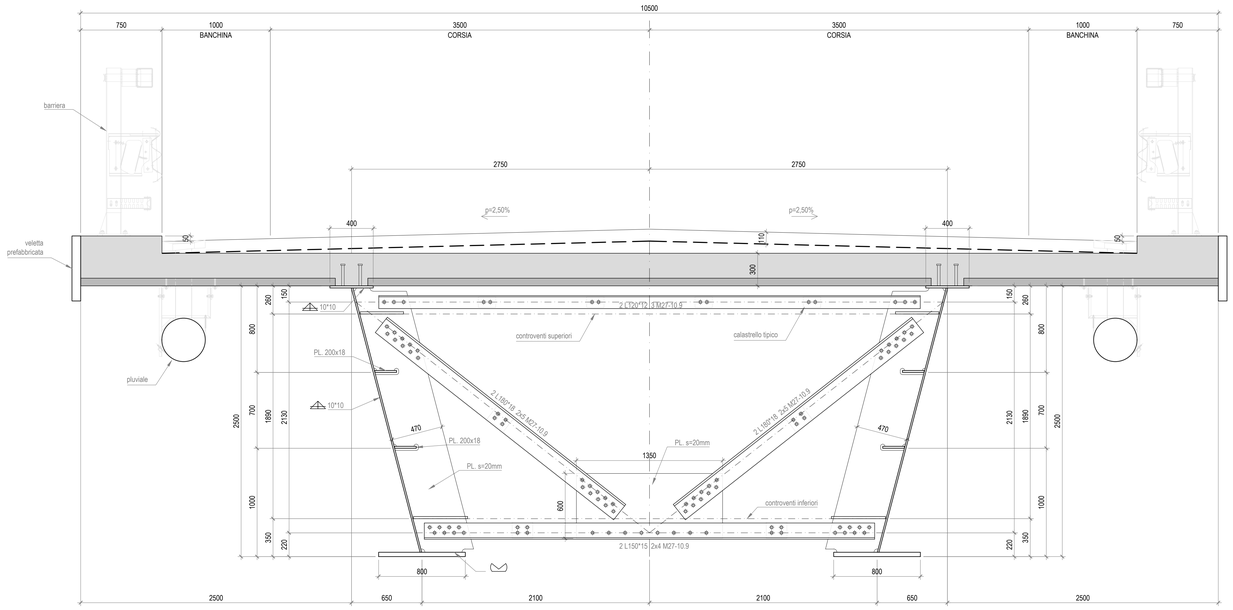

SLOTS NON INDICATI R=40mm

PIASTRE CON DIMENSIONI INDICATIVE, VARIABILI PER PENDENZE DIVERSE VERIFICARE MONTAGGIO E ROTAZIONE ANGOLARE

TIPOLOGIA DIAFRAMMI D7: SEZIONE p=7%

SCALA 1:20

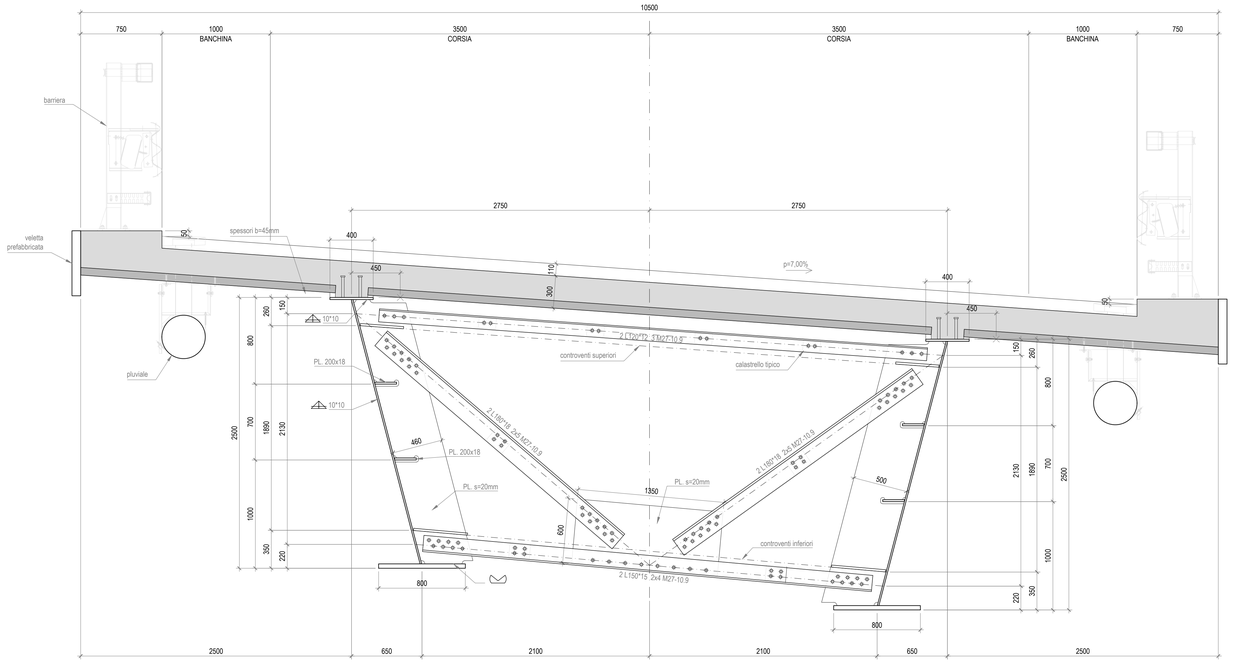

PARTICOLARE COLLEGAMENTO IMBULLONATO

SCALA 1:10

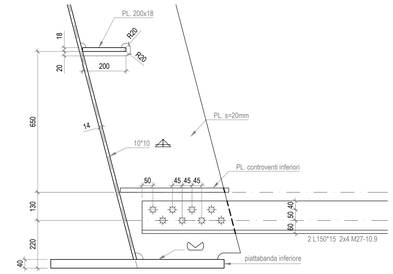

PARTICOLARE COLLEGAMENTO IMBULLONATO

SCALA 1:10

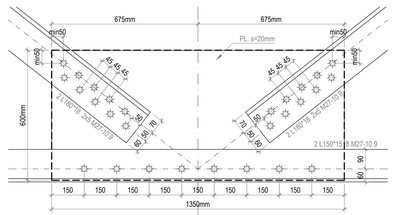

PARTICOLARE CALASTRELLI

SCALA 1:10

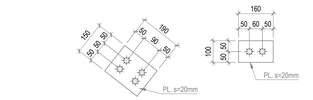

PIANTA CHIAVE - Scala 1:100.000

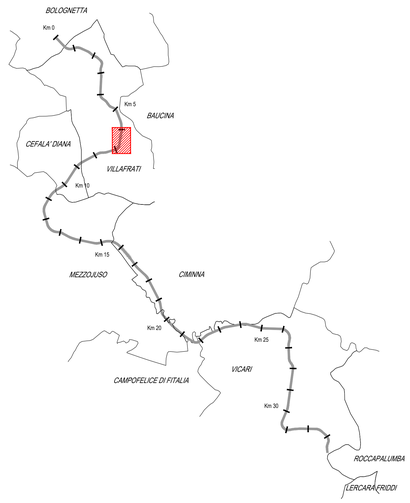

ANAS S.p.A.
DIREZIONE REGIONALE PER LA SICILIA

PA17/08
Affidamento a Contraente Generale del "Lavori di ammodernamento del tratto Palermo - Lercara Friddi, lotto funzionale dal km 14,4 (km. 0,0 del Lotto 2) compreso il tratto di raccordo della rotatoria Bolognetta, al km 48,0 (km. 33,6 del Lotto 2 - Svincolo Manganaro incluso) compresi raccordi con le attuali SS n.189 e SS n.121

Bolognetta S.c.p.a.

- PERIZIA DI VARIANTE N.3 -

Il Responsabile Ambientale: Dott. Marcello D'Alberto

Titolo elaborato:

OPERE D'ARTE
NUOVI VIADOTTI - VIADOTTO BAUCINA
Impalcato - Diaframmi tipo D7

Codice Unico Progetto (CUP) : F41B03000230001

Codice elaborato: PA17/08 | OPERA: P V | ARGOMENTO: V 7 | DOC. E PROG.: C 0 1 5 | FASE: 6 | REVISIONE: 0

CARTELLA:	FILE NAME:	NOTE:	PROT.	SCALA: VARIE
	PV_V7_C015_60_4137	1=1	4 1 3 7	-

REV.	DESCRIZIONE	DATA	REDATTO	VERIFICATO	APPROVATO
5					
4					
3					
2					
1					
0	Prima emissione	Maggio 2021	F. Bianchi	S. Fortino	N. Behaman

Progettisti :
ENSER S.r.l. SOCIETA' DI INGEGNERIA
Viale Biancarini, 29 – 48018 FAENZA (RA) tel. 0546-663423
Via Zanzotto, 16 – 40037 BOLOGNA (BO) tel. 051-245643
Via Andrea Costa, 115 – 47922 SANTARCANGELO DI ROMAGNA (RN) tel. 0541-1832633
ingegneria@enser.it - www.enser.it - P.E.C. ensersrl-ss@legalmail.it

Il Progettista Responsabile: *Prof. Ing. Gianfranco Manchi*
Il Geologo: *Dott. Stefano Ferro*
Il Coordinatore per la Sicurezza in fase di esecuzione: *Arch. Francesco Rondelli*
Il Coordinatore per la Esecuzione dei Lavori *arch. Francesco Rondelli*
Il Direttore dei Lavori: *Ing. Sandro Favero*
Il Direttore dei Lavori *Ing. Sandro Favero*

ANAS S.p.A.

DATA: PROTOCOLLO: VISTO: IL RESPONSABILE DEL PROCEDIMENTO

CODICE PROGETTO: L O 4 1 0 C E 1 1 0 1

Dott. Ing. Luigi Mupo