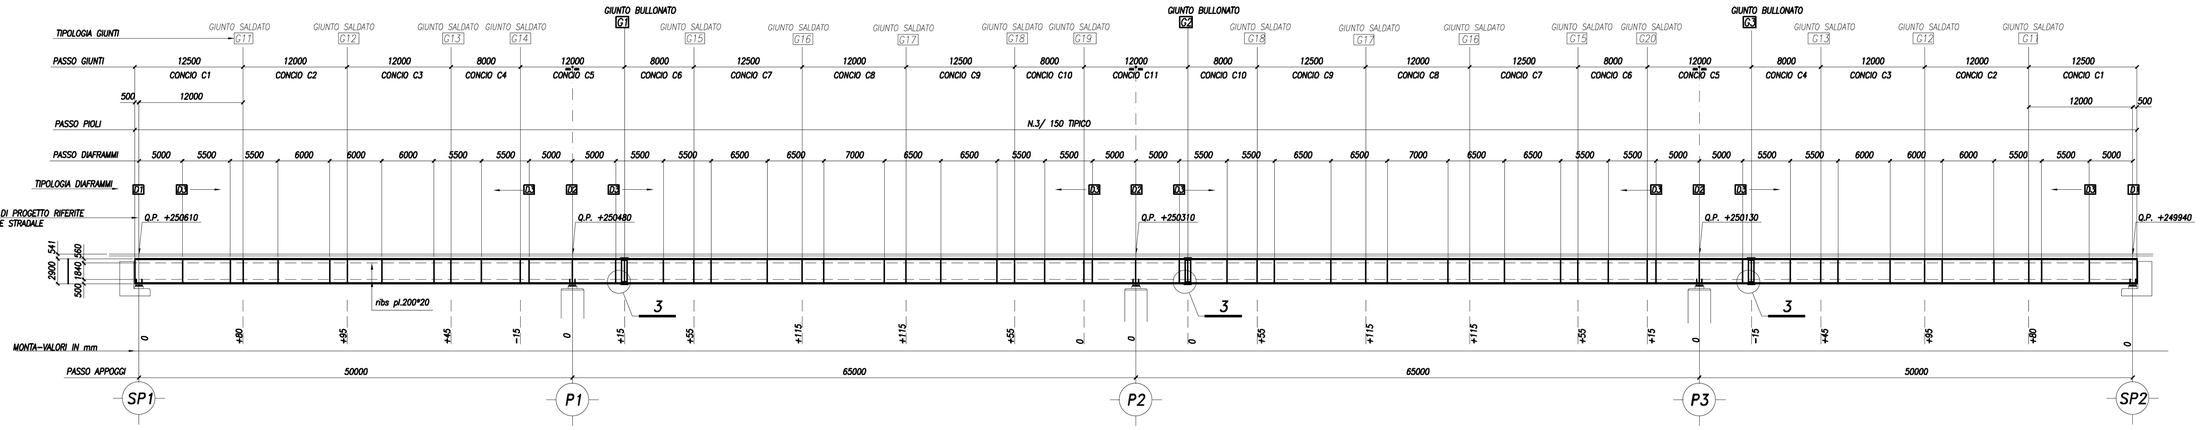

LO SVILUPPO DEI CONCI DOVRA' TENER CONTO DELLE LIVELLETTE E DELLA MONTA

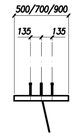

DISPOSIZIONE PIOLI SU TRAVI

PIOLI D.19 H 200 TIPICI

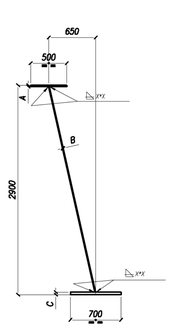

CONCIO C1 – C2–C3–C7–C8–C9

CONCIO	C1	C2	C3	C7	C8	C9
A	18	20	20	20	20	20
B	16	14	16	16	13	16
C	32	36	32	32	36	32
◺	8*8	8*8	8*8	8*8	8*8	8*8

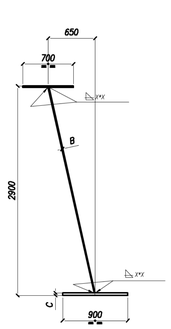

CONCIO C4–C6–C10

CONCIO	C4	C6	C10
A	32	32	36
B	21	21	21
C	40	40	40
◺	10*10	10*10	10*10

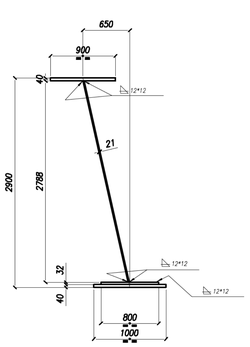

COMPOSIZIONE CONCI

SCALA 1:30

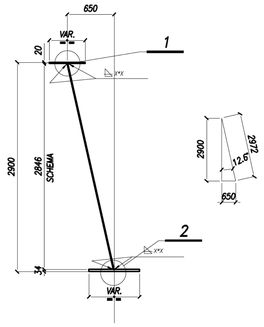

SCHEMA TRACCIATURA CONCI

SCALA 1:30

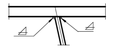

DETTAGLIO 1

DETTAGLIO 2

DETTAGLIO 3

TERMINE RADDOPPIO ALI SU GIUNTI BULLONATI

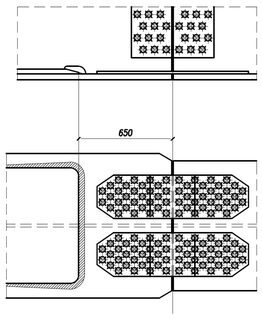

NOTA

– Prima di procedere al disegno costruttivo degli elementi strutturali sia metallici sia in c.a., verificare la corretta geometria stradale dal punto di vista plano–altimetrico.

ANAS S.p.A.
DIREZIONE REGIONALE PER LA SICILIA

PA17/08

Affidamento a Contraente Generale del "Lavori di ammodernamento del tratto Palermo - Lercara Friddi, lotto funzionale dal km 14,4 (km. 0,0 del Lotto 2) compreso il tratto di raccordo della rotatoria Bolognetta, al km 48,0 (km. 33,6 del Lotto 2 - Svincolo Manganaro incluso) compresi raccordi con le attuali SS n.189 e SS n.121

Bolognetta S.c.p.a.

- PERIZIA DI VARIANTE N.3 -

Il Responsabile Procedimento
Dott. Ing. Luigi Mupo

Titolo elaborato:

OPERE D'ARTE

NUOVI VIADOTTI - VIADOTTO "SAN LEONARDO"
Impalcato - Assieme e composizione conci

Codice Unico Progetto (CUP): F41B03000230001

Codice elaborato: PA17/08	OPERA	ARGOMENTO	DOC. E PROG.		FASE	REVISIONE
	P V	V 9	C 0 0 2		6	0

CARTELLA:	FILE NAME:	NOTE:	PROT.			SCALA:
	D08_PV_V9_C002_60_4137.dwg	1=1		4 1 3 7		varie
5						
4						
3						
2						
1						
0	PRIMA EMISSIONE		Dicembre 2019	A. Antonelli	S. Fortino	D. Tironi
REV.	DESCRIZIONE		DATA	REDATTO	VERIFICATO	APPROVATO

Progettisti:
F.A.C.E. S.r.l. - Società di ingegneria
FACTORY OF ARCHITECTURE & ENGINEERING
via Flaminia 71 - 00196 Roma
tel. 06. 3260616
e-mail: info@facenet.com
pec: pec.facenet@pec.com
Direttore Tecnico: ing. Antonio Ambrosi

Consulenti:
E&G S.r.l. ENVIRONMENT & GEOTECHNIC
ACS ingegneri
Via Catania 28/b - 95100 Paternò
tel 0574 521904 fax 0574 540004
E-mail acs@ingegneri.it
Direttore Tecnico: ing. Quintilio Mandanici
ing. Alberto Antonelli

Il Progettista Responsabile	Il Geologo	Il Coordinatore per la Sicurezza in fase di Esecuzione:	Il Direttore dei Lavori:
Ing. Antonio Ambrosi	Dott. Geol. Gualtiero Belomo	Arch. Francesco Rondelli	Ing. Sandro Favero
		Il Coordinatore per la Esecuzione dei Lavori arch. Francesco Rondelli	Il Direttore dei Lavori Ing. Sandro Favero

ANAS S.p.A.

DATA: PROTOCOLLO: VISTO: IL RESPONSABILE DEL PROCEDIMENTO

CODICE PROGETTO: L O 4 1 0 C E 1 1 0 1

Dott. Ing. Luigi Mupo