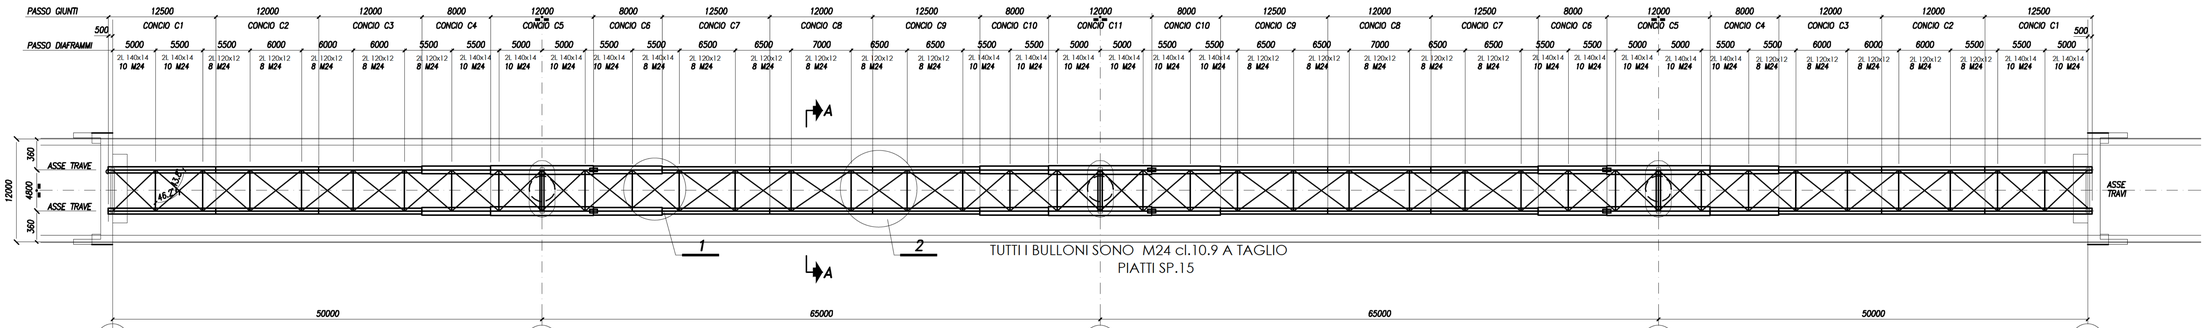

PIANTA CONTROVENTI INFERIORI

SCALA 1:250

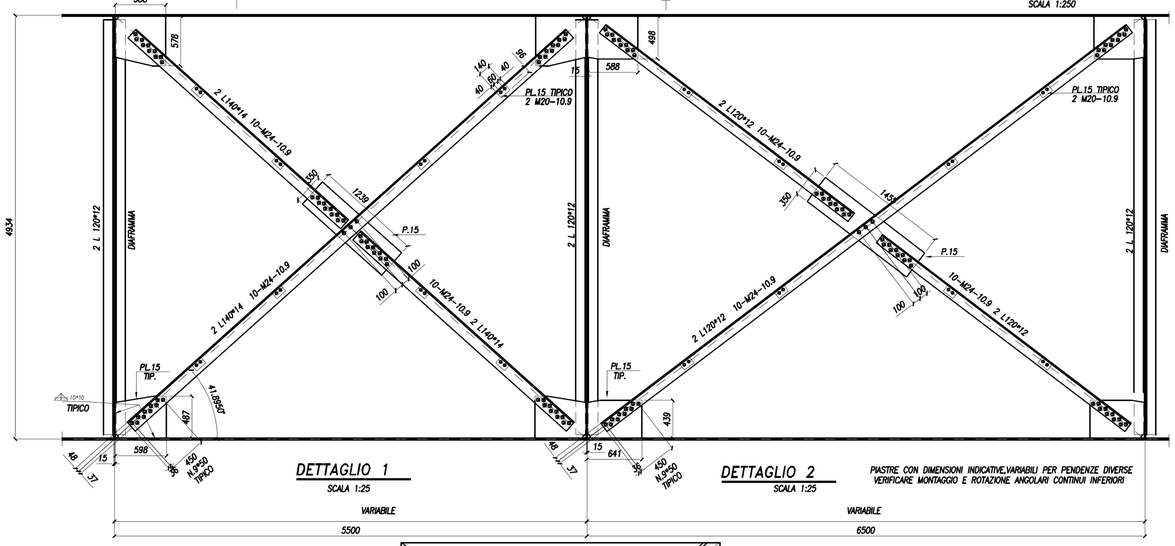

DETTAGLIO 1

SCALA 1:25

DETTAGLIO 2

SCALA 1:25

PIASTRE CON DIMENSIONI INDICATIVE,VARIABILI PER PENDENZE DIVERSE
VERIFICARE MONTAGGIO E ROTAZIONE ANGOLARI CONTINUI INFERIORI

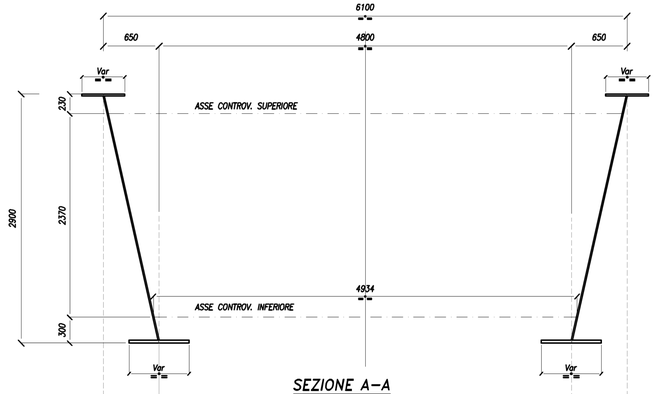

SEZIONE A–A

SCHEMA CONTROVENTI

SCALA 1:25

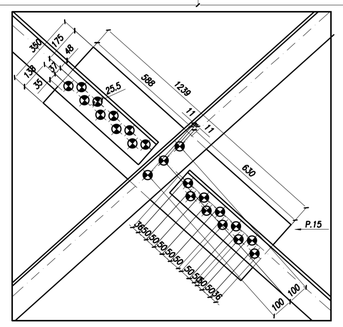

PARTICOLARE COLLEGAMENTO BULLONATO

SCALA 1:10

PARTICOLARE CALASTRELLO

SCALA 1:10

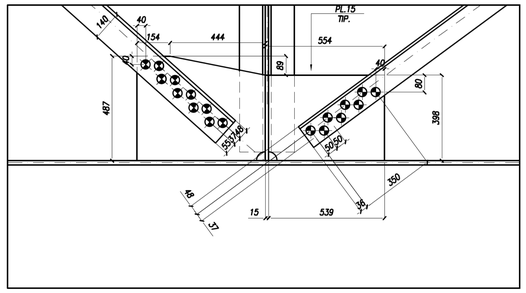

PARTICOLARE COLLEGAMENTO BULLONATO

SCALA 1:10

ANAS S.p.A.
DIREZIONE REGIONALE PER LA SICILIA

PA17/08

Affidamento a Contraente Generale dei "Lavori di ammodernamento del tratto Palermo - Lercara Friddi, lotto funzionale dal km 14,4 (km. 0,0 del Lotto 2) compreso il tratto di raccordo della rotatoria Bolognetta, al km 48,0 (km. 33,6 del Lotto 2 - Svincolo Manganaro incluso) compresi raccordi con le attuali SS n.189 e SS n.121

Bolognetta S.c.p.a.

- PERIZIA DI VARIANTE N.3 -

Il Responsabile Procedimento:
Dott. Maurizio D'Angelo

Titolo elaborato:

OPERE D'ARTE

NUOVI VIADOTTI - VIADOTTO "SAN LEONARDO"
Impalcato - Pianta controventi inferiori

Codice Unico Progetto (CUP): F41B03000230001

Codice elaborato: PA17/08	OPERA	ARGOMENTO	DOC. E PROG.		FASE	REVISIONE
	P V	V 9	C 0 0 4		6	0

CARTELLA:	FILE NAME: D10_PV_V9_C004_60_4137.dwg	NOTE: 1=1	PROT. 4 1 3 7	SCALA: varie
5				
4				
3				
2				
1				
0	PRIMA EMISSIONE		Dicembre 2019	A. Antonelli	S. Fortino	D. Tironi
REV.	DESCRIZIONE		DATA	REDATTO	VERIFICATO	APPROVATO

Progettisti:
F.A.C.E. S.r.l. - Società di ingegneria
FACTORY OF ARCHITECTURE ENGINEERING
via Flaminia 71 - 00196 Roma
tel 06 3200909 19
e-mail: info@facesrl.com
pec: pec.facesrl@pec.com
Direttore Tecnico: ing. Antonio Ambrosi

Consulenti:
E&G S.r.l. ENVIRONMENT & GEOLOGY
Direttore Tecnico: ing. Gualtiero Badalamenti
ACS Ingegneri
Via Catania 28/b - 95030 Tremestieri Etneo (CT)
tel 0574.572904 fax 06.74.1200.60
E-mail: acs@acsingegneri.it
ing. Alberto Antonelli

Il Progettista Responsabile	Il Geologo	Il Coordinatore per la Sicurezza in fase di Esecuzione:	Il Direttore dei Lavori:
Ing. Antonio Ambrosi	Dott. Geol. Gualtiero Badalamenti	Arch. Francesco Rondelli Il Coordinatore per la Esecuzione dei Lavori arch. Francesco Rondelli	ing. Sandro Favaro Il Direttore dei Lavori ing. Sandro Favaro

ANAS S.p.A.

DATA:	PROTOCOLLO:	VISTO: IL RESPONSABILE DEL PROCEDIMENTO
CODICE PROGETTO	L O 4 1 0 C E 1 1 0 1	Dott. Ing. Luigi Mupo