


SEZIONI TRASVERSALI
Scala 1:100

SEZIONE N. : NEWS2
QT. PROGETTO : 250.13
DIST.PROG. : 24137.88
DIST.PREC. : 1.72
DIST.SUCC. : 18.28

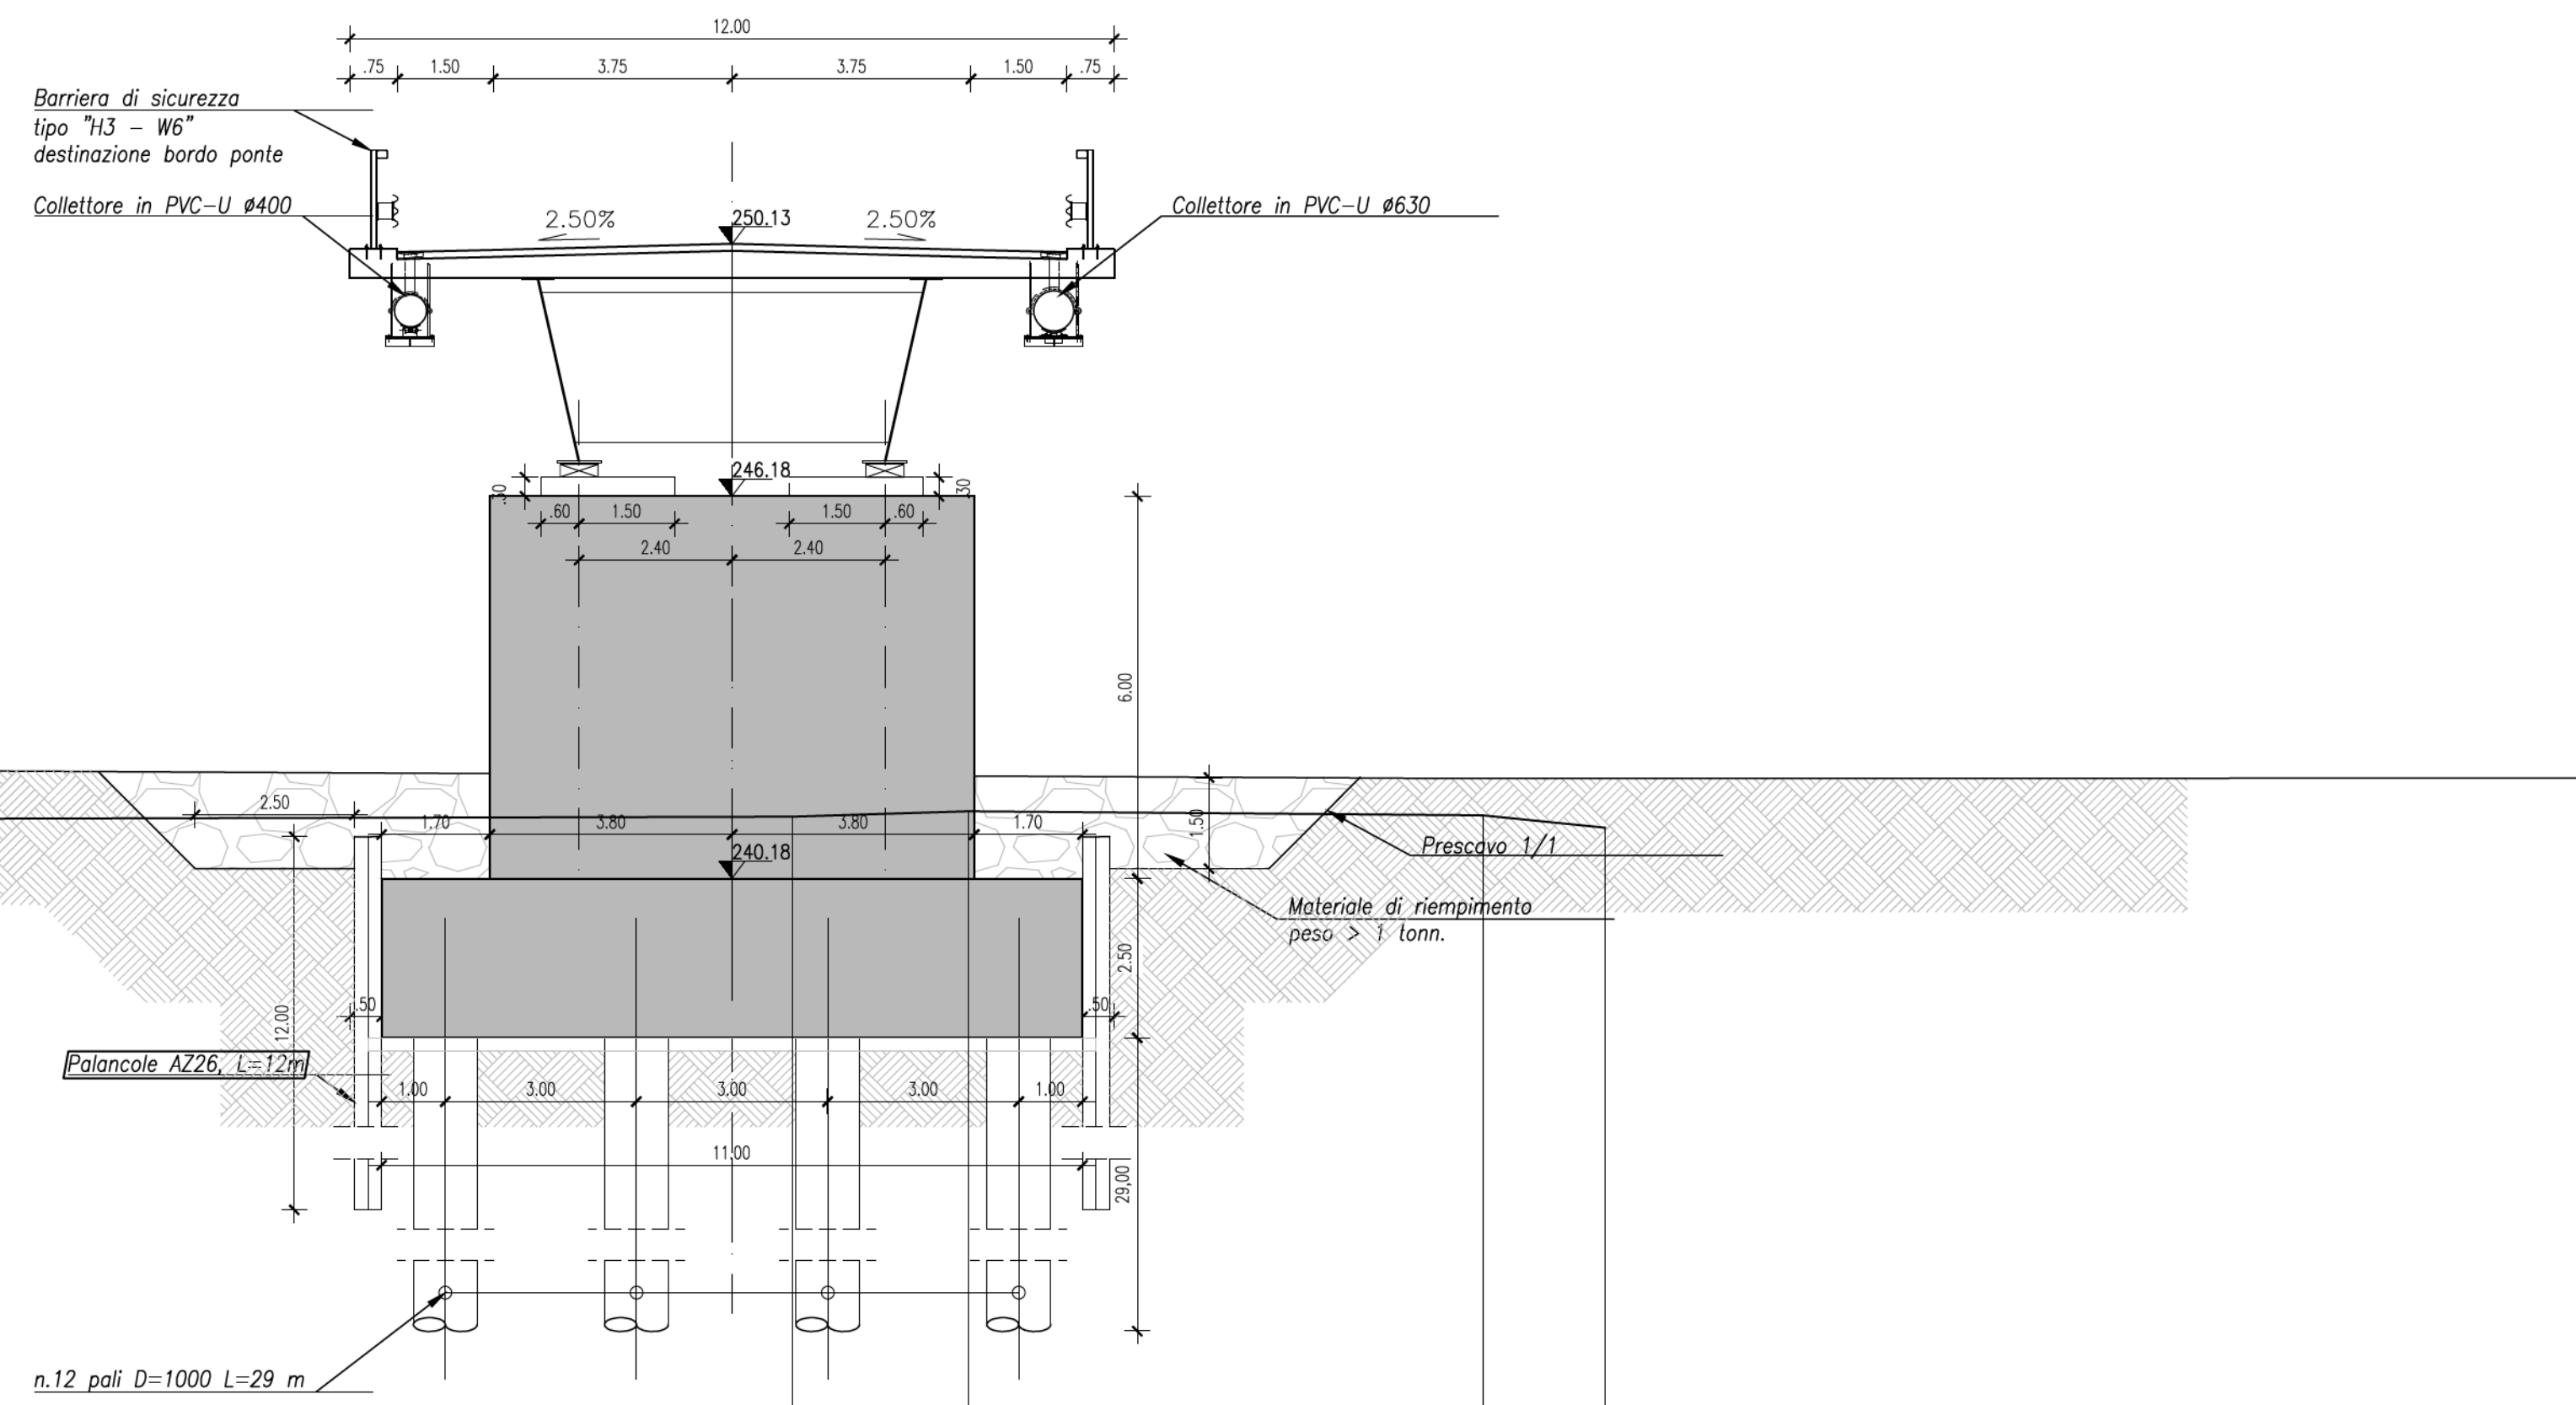


SCALA 1:100

QT. RIF. 230.000

QUOTE TERREND	241.57	241.11	241.15	241.15	241.23	241.17	240.98
DIST. PARZIALI TERREND	5.83	14.17	0.95	2.75	8.08	1.93	
QUOTE SCAVO STRADALE							
QUOTE SCAVO		241.12 240.33	240.33 237.48	240.33 237.48	237.48 240.33	240.33 241.19	
DIST. PARZ. SCAVO		0.79	2.94	5.49	5.51	2.94	0.86


SEZIONE N. : NEWS2
QT. PROGETTO : 249.94
DIST.PROG. : 24187.88
DIST.PREC. : 11.72
DIST.SUCC. : 0.01

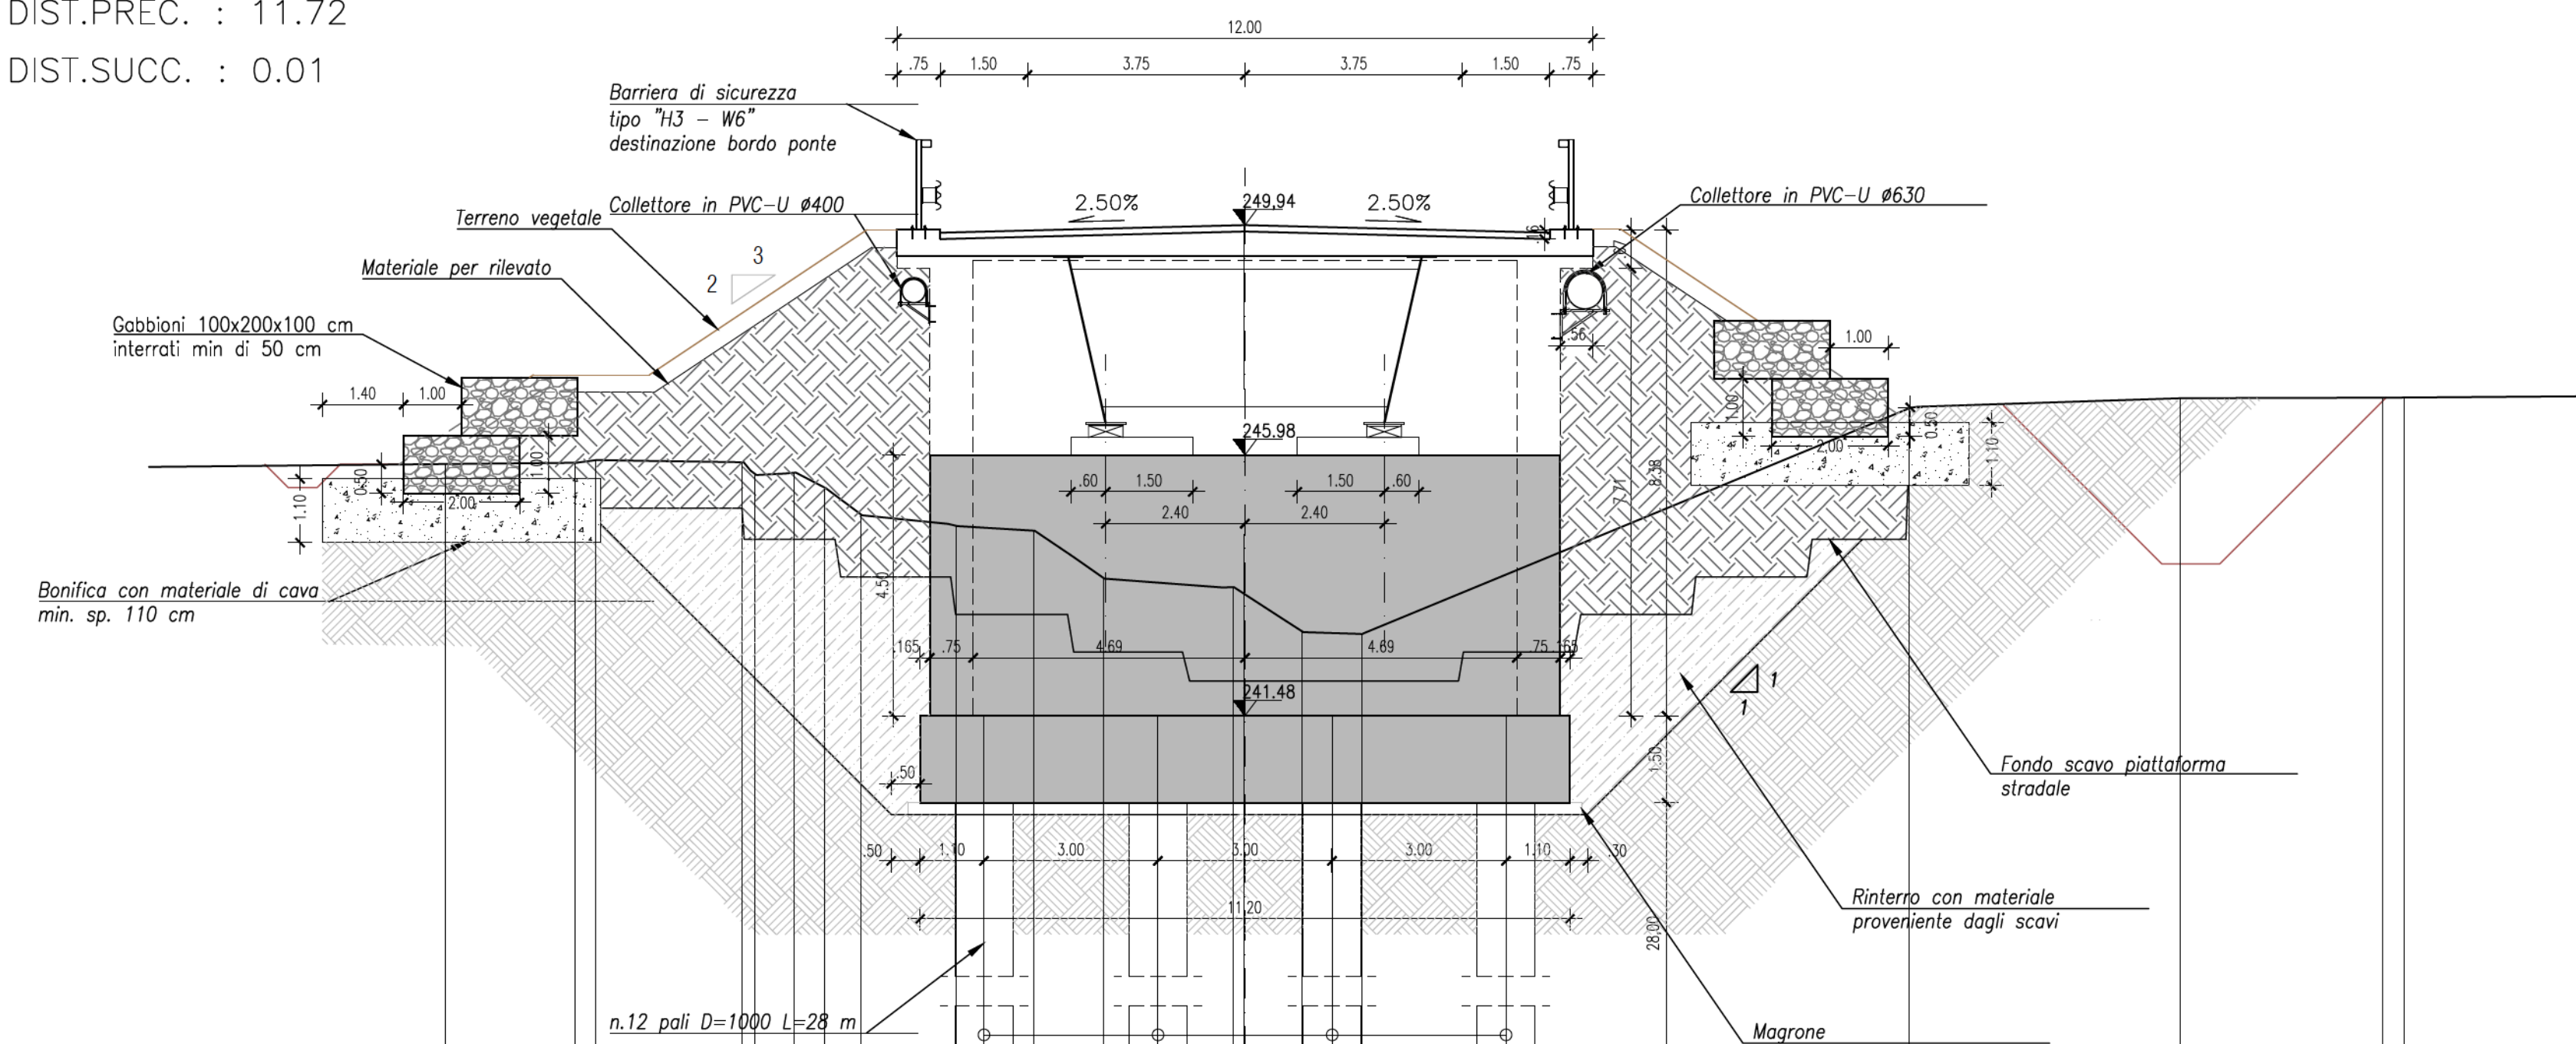

SCALA 1:100

QT. RIF. 230.000

QUOTE TERREND	245.8	245.00	245.06	245.06	244.75	244.67	243.8	243.67	242.99	242.90	246.79	246.90	246.90
DIST. PARZIALI TERREND	2.25	2.54	1.08	1.08	1.08	1.08	1.08	1.08	1.08	1.04	9.43	4.68	3.48
QUOTE SCAVO STRADALE													
QUOTE SCAVO		245.04 244.27	245.06 244.27	244.27 243.38	243.38 243.23	243.23 242.36	242.36 242.08	242.08 242.08	242.08 242.08	242.08 242.08	244.52 244.79	244.79 246.79	246.79 246.90
DIST. PARZ. SCAVO		4.49	1.59	4.51	5.90	4.74							



ANAS S.p.A.
DIREZIONE REGIONALE PER LA SICILIA

PA17/08
Affidamento a Contratto Generale dei Lavori di ammodernamento del tratto Palermo - Lercara Friddi, lotto funzionale del km 14.4 (km. 0.0 del Lotto 2) compreso il tratto di raccordo della rotonda Bolognetta, al km 48.0 (km. 33.6 del Lotto 2 - Svincolo Mangano) inclusi i compresi i raccordi con le attuali SS n.189 e SS n.121

Bolognetta S.c.p.a.

- PERIZIA DI VARIANTE N.3 -

Titolo elaborato: **OPERE D'ARTE**
NUOVI VIADOTTI - VIADOTTO "SAN LEONARDO"
Sezioni trasversali

Codice Unico Progetto (CUP): **F41B03000230001**

Codice elaborato: PA17/08 **PV** **V9** **W002** **6** **1**

CARTELLA:	FILE NAME:	NOTE:	PROT.	SCALE:
5	022_PV_V9_W002_60_4137.DWG	1=1	4	1 3 7
4				1:100
3				
2				
1	EMMISSIONE A SEGUITO DI ISTRUTTORIA ANAS	Maggio 2021	L. Borromeo	S. Fortino
0	PRIMA EMISSIONE	Dicembre 2019	A. Ambrosi	S. Forno

Progettista: F.A.C.E. S.r.l. - Società di ingegneria via Firenze 71 - 00196 Roma tel. 06 5208929 e-mail: info@facede.com www.facede.com	Consulenti: E&G S.r.l. via Cavour 10 - 00196 Roma tel. 06 5208929 e-mail: info@eg.com www.eg.com	AC3 ingegneri via Cavour 10 - 00196 Roma tel. 06 5208929 e-mail: info@ac3.com www.ac3.com
Direttore Tecnico: ing. Antonio Ambrosi	Direttore Tecnico: ing. Quaresima Nazario	ing. Alberto Ambrosi

Il Progettista Responsabile ing. Antonio Ambrosi	Il Geologo Dott. Geol. Quaresima Nazario	Il Coordinatore per la Sicurezza in fase di Esecuzione Arch. Francesco Rondelli	Il Direttore dei Lavori ing. Sandro Favero

ANAS S.p.A.
DATA: _____ PROTOCOLLO: _____ VISTO IL RESPONSABILE DEL PROCEDIMENTO

CODICE PROGETTO: **L04100E1101** **Dott. Ing. Luigi Mupo**