SEZIONI TRASVERSALI

Scala 1:200

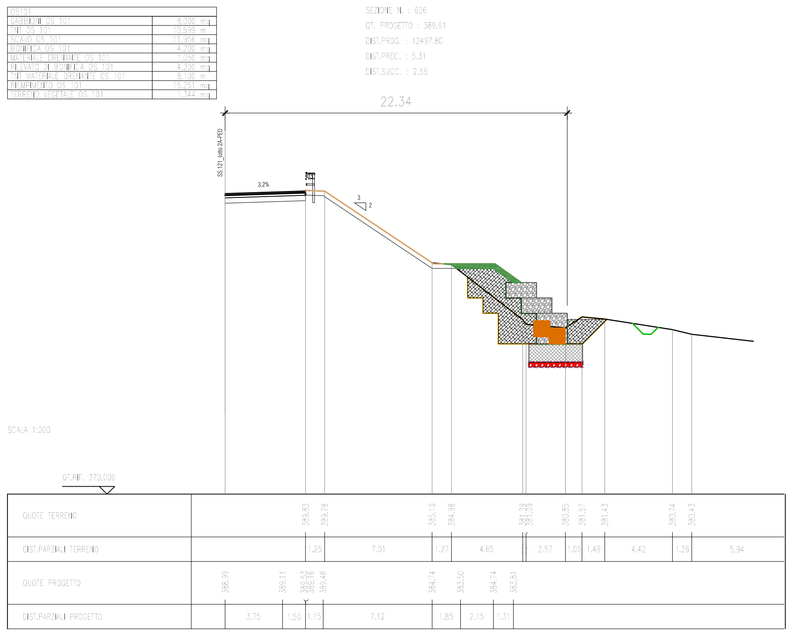

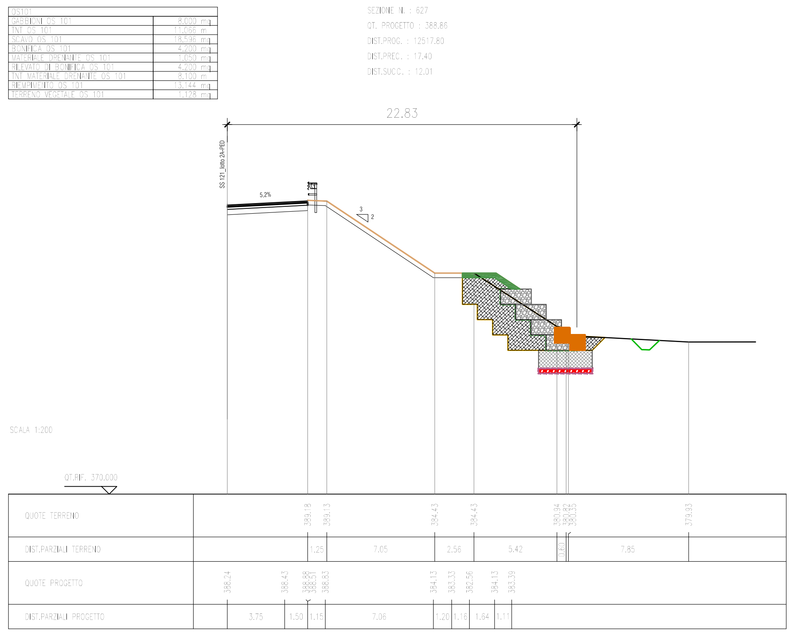

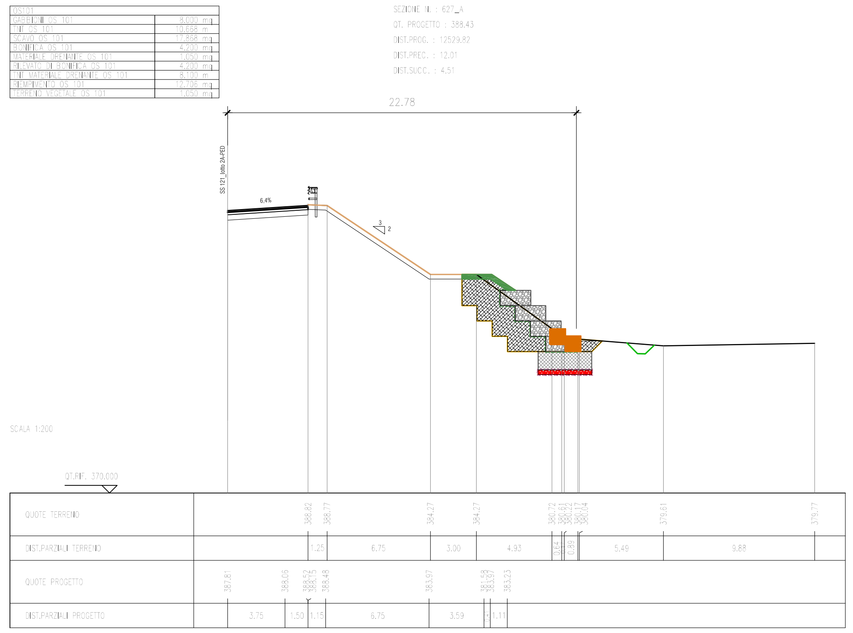

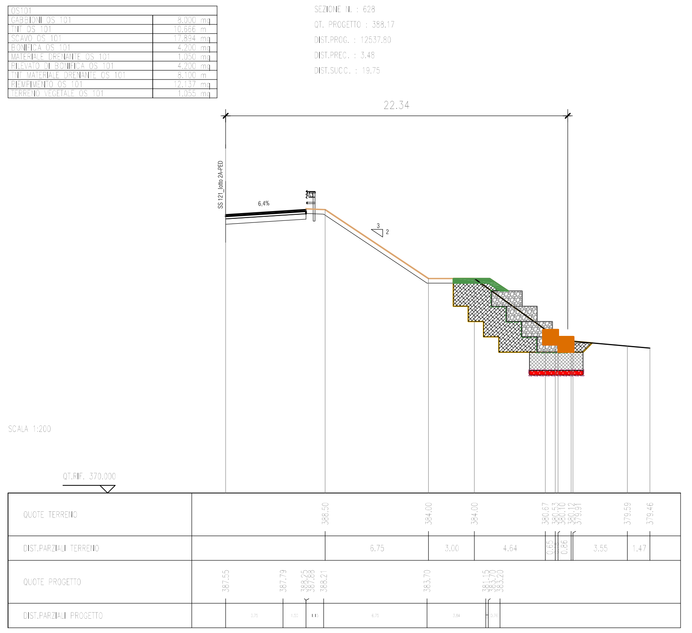

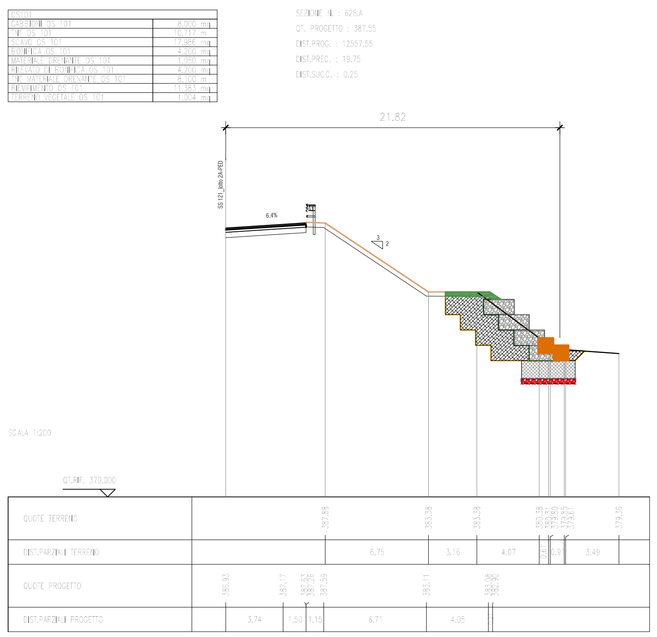

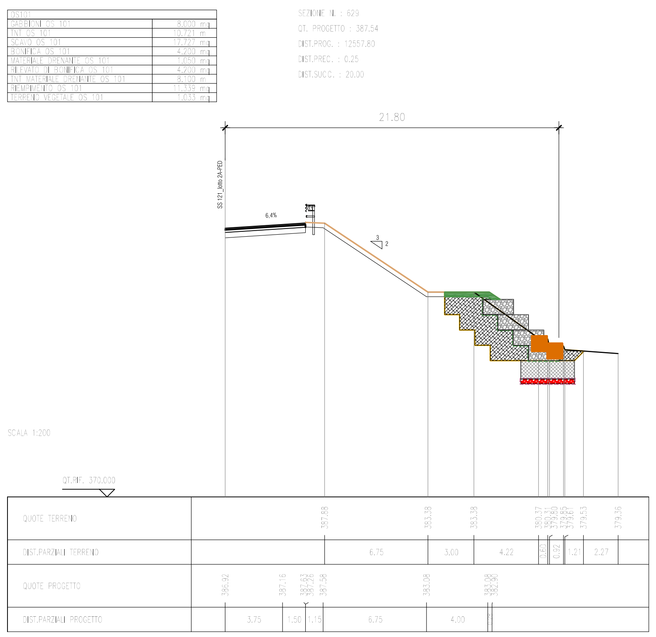

QUADRO DI UNIONE - Scala 1:100.000

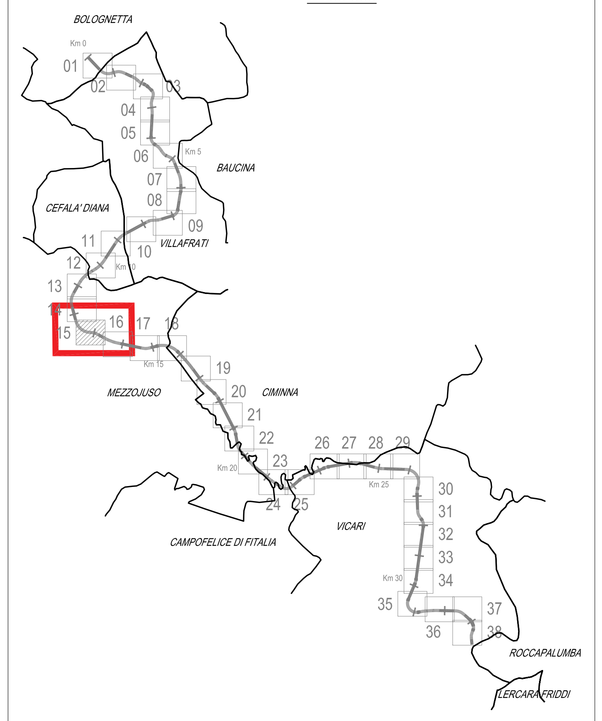

LEGENDA SEZIONI

- RILEVATO DI BONIFICA OS 101
- MAT.DRENANTE OS 101
- RIEMPIMENTO OS 101
- MATERIALE GABBIONI
- TNT GABBIONI
- TNT MATERIALE DRENANTE
- TERRENO VEGETALE
- GABBIONI PRESENTI IN SITO DA ELIMINARE

ANAS S.p.A.
DIREZIONE REGIONALE PER LA SICILIA

PA17/08

Affidamento a Contraente Generale del "Lavori di ammodernamento del tratto Palermo - Lercara Friddi, lotto funzionale dal km 14,4 (km. 0,0 del Lotto 2) compreso il tratto di raccordo della rotatoria Bolognetta, al km 48,0 (km. 33,6 del Lotto 2 - Svincolo Manganaro incluso) compresi i raccordi con le attuali SS n.189 e SS n.121

Bolognetta S.c.p.a.

- PERIZIA DI VARIANTE N.3 -

Il Responsabile Ambientale: Dott. Marcello Di Grazia

Titolo elaborato:

OPERE DI SOSTEGNO - ASSE PRINCIPALE - Lotto 2a -
OS101-Gabbionata dx
dal km 12+489,70 al km 12+681,65
Sezioni trasversali - Tav.01

Codice Unico Progetto (CUP) : F41B03000230001

Codice elaborato: PA17/08 | OPERA: PV | ARGOMENTO: OS101 | DOC. E PROG.: N003 | FASE: 6 | REVISIONE: 2

CARTELLA:	FILE NAME:	NOTE:	PROT.	SCALA:
	PVOS101N0003-4_62_4137.dwg	1=1	4137	varie

REV.	DESCRIZIONE	DATA	REDATTO	VERIFICATO	APPROVATO
5					
4					
3					
2	REVISIONE A SEGUITO ISTRUTTORIA ANAS	Maggio 2021	M.L. Meoli	S. Fortino	N. Behaman
1	REVISIONE A SEGUITO ISTRUTTORIA DL	Maggio 2020	L.Bonomeo	S. Fortino	D. Tironi
0	PRIMA EMISSIONE	Dicembre 2019	M.L. Meoli	S. Fortino	D. Tironi

Progettisti: F.A.C.E. S.r.l. - Società di ingegneria
FACTORY OF ROHITECTURE CIVIL ENGINEERING
Via Flaminia 71 - 00196 Roma
tel: 06 32609519
e-mail: info@facesrl.com
pec: pec.faces@pec.com
Direttore Tecnico: ing. Antonio Ambrosi

Consulenti: E&G S.r.l. ENVIRONMENT & GEOLOGY
Direttore Tecnico: ing. Quintilio Napoleoni

Il Progettista Responsabile	Il Geologo	Il Coordinatore per la Sicurezza in fase di Esecuzione:	Il Direttore dei Lavori:
Ing. Antonio Ambrosi	Dott. Geol. Gualtiero Bellomo	Arch. Francesco Rondelli Il Coordinatore per la Esecuzione dei Lavori arch. Francesco Rondelli	Ing. Sandro Favaro Il Direttore dei Lavori Ing. Sandro Favaro

ANAS S.p.A.

DATA: | PROTOCOLLO: | VISTO: IL RESPONSABILE DEL PROCEDIMENTO

CODICE PROGETTO: LO410C E 1101

Dott. Ing. Luigi Mupo