SEZIONI TRASVERSALI

Scala 1:200

[illegible]	8.002 m
[illegible]	3.133 m
[illegible]	1.456 m
[illegible]	4.000 m
[illegible]	2.400 m
[illegible]	3.133 m
[illegible]	1.456 m
[illegible]	192 m

SEZIONE N. : 630
QT. PROGETTO : 386,97
DIST.PROG. : 12577,83
DIST.PREC. : 23,03
DIST.SUCC. : 9,34

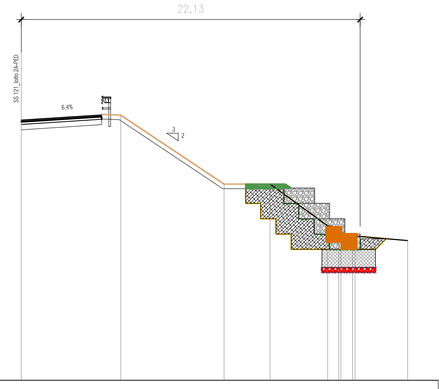

[illegible]	8.002 m
[illegible]	3.133 m
[illegible]	1.456 m
[illegible]	4.000 m
[illegible]	2.400 m
[illegible]	3.133 m
[illegible]	1.456 m
[illegible]	192 m

SEZIONE N. : 631
QT. PROGETTO : 386,47
DIST.PROG. : 12597,80
DIST.PREC. : 19,94
DIST.SUCC. : 9,03

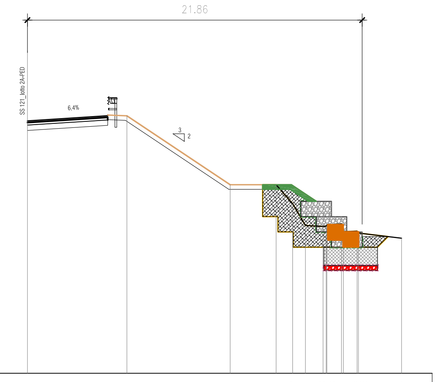

[illegible]	8.002 m
[illegible]	3.133 m
[illegible]	1.456 m
[illegible]	4.000 m
[illegible]	2.400 m
[illegible]	3.133 m
[illegible]	1.456 m
[illegible]	192 m

SEZIONE N. : 632,A
QT. PROGETTO : 385,61
DIST.PROG. : 12629,27
DIST.PREC. : 11,47
DIST.SUCC. : 8,53

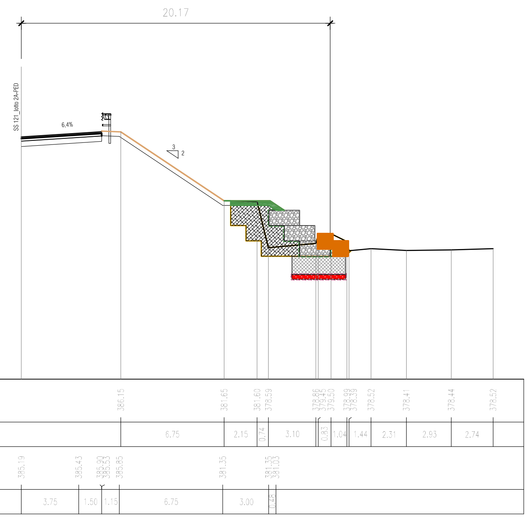

[illegible]	8.002 m
[illegible]	3.133 m
[illegible]	1.456 m
[illegible]	4.000 m
[illegible]	2.400 m
[illegible]	3.133 m
[illegible]	1.456 m
[illegible]	192 m

SEZIONE N. : 633
QT. PROGETTO : 385,64
DIST.PROG. : 12637,80
DIST.PREC. : 8,53
DIST.SUCC. : 10,03

[illegible]	8.002 m
[illegible]	3.133 m
[illegible]	1.456 m
[illegible]	4.000 m
[illegible]	2.400 m
[illegible]	3.133 m
[illegible]	1.456 m
[illegible]	192 m

SEZIONE N. : 634
QT. PROGETTO : 385,54
DIST.PROG. : 12657,80
DIST.PREC. : 20,00
DIST.SUCC. : 13,47

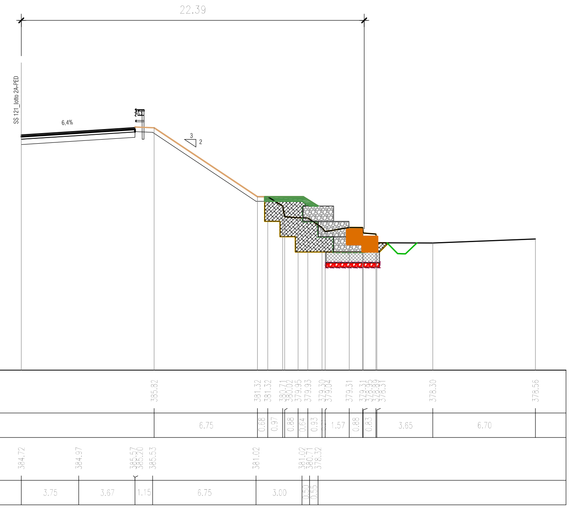

[illegible]	8.002 m
[illegible]	3.133 m
[illegible]	1.456 m
[illegible]	4.000 m
[illegible]	2.400 m
[illegible]	3.133 m
[illegible]	1.456 m
[illegible]	192 m

SEZIONE N. : 635
QT. PROGETTO : 385,10
DIST.PROG. : 12677,80
DIST.PREC. : 8,33
DIST.SUCC. : 3,71

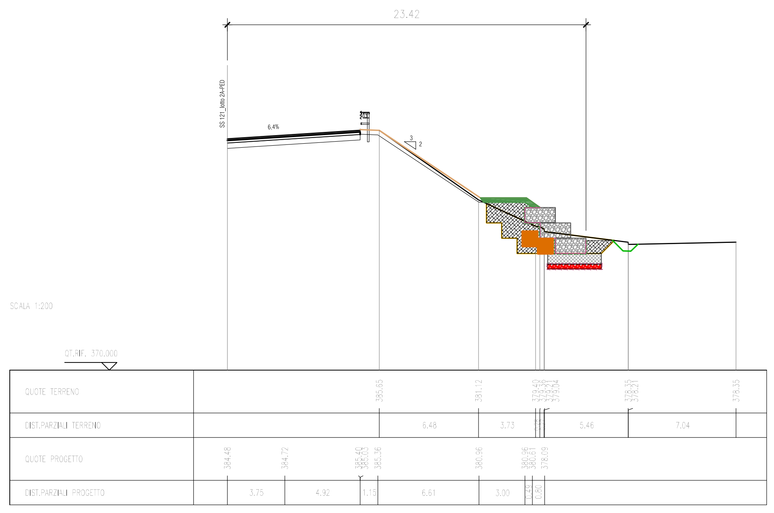

LEGENDA SEZIONI

- RILEVATO DI BONIFICA OS 101
- MAT.DRENANTE OS 101
- RIEMPIMENTO OS 101
- MATERIALE GABBIONI
- TNT GABBIONI
- TNT MATERIALE DRENANTE
- TERRENO VEGETALE
- GABBIONI PRESENTI IN SITO DA ELIMINARE

QUADRO DI UNIONE - Scala 1:100.000

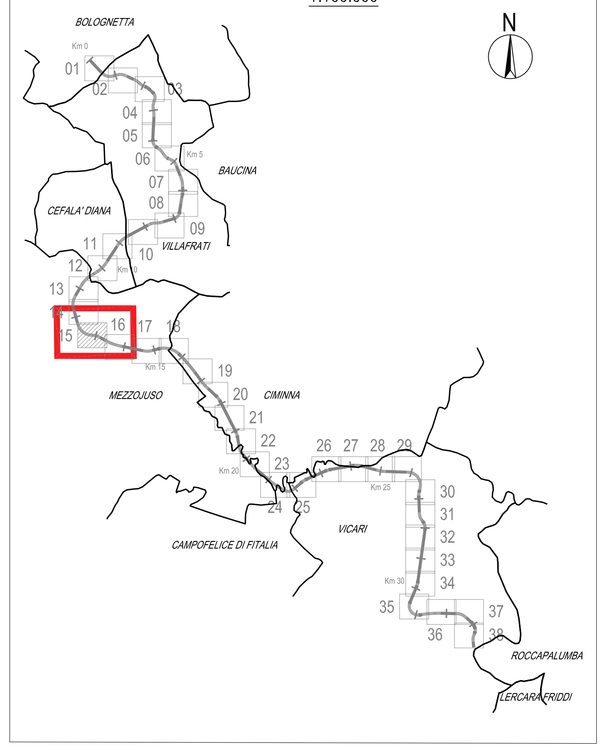

ANAS S.p.A.
DIREZIONE REGIONALE PER LA SICILIA

PA17/08
Affidamento a Contraente Generale dei "Lavori di ammodernamento del tratto Palermo - Lercara Friddi, lotto funzionale dal km 14,4 (km. 0,0 del Lotto 2) compresa il tratto di raccordo della rotatoria Bolognetta, al km 48,0 (km. 33,6 del Lotto 2 - Svincolo Manganaro Incluso) comprese i raccordi con le attuali SS n.189 e SS n.121

Bolognetta S.c.p.a.

- PERIZIA DI VARIANTE N.3 -

Il Responsabile Unico del Procedimento: Dott. Mario Rodriquenz

Titolo elaborato:

OPERE DI SOSTEGNO - ASSE PRINCIPALE - Lotto 2a -
OS101-Gabbionata dx
dal km 12+489,70 al km 12+681,65
Sezioni trasversali - Tav.02

Codice Unico Progetto (CUP) : F41B03000230001

Codice elaborato: PA17/08	OPERA	ARGOMENTO	DOC. E PROG.		FASE	REVISIONE
	P V	OS 101	N 0 0 4		6	2

CARTELLA:	FILE NAME:	NOTE:	PROT.	SCALA:
	PVOS101N003-4_62_4137.dwg	1=1	4 1 3 7	varie

REV.	DESCRIZIONE	DATA	REDATTO	VERIFICATO	APPROVATO
5					
4					
3					
2	REVISIONE A SEGUITO ISTRUTTORIA ANAS	Maggio 2021	M.L. Meoli	S. Fortino	N. Behaman
1	REVISIONE A SEGUITO ISTRUTTORIA DL	Maggio 2020	L.Boromeo	S. Fortino	D. Tironi
0	PRIMA EMISSIONE	Dicembre 2019	M.L. Meoli	S. Fortino	D. Tironi

Progettisti :
F.A.C.E. S.r.l. - Società di ingegneria
FACTORY OF ARCHITECTURE CIVIL ENGINEERING
via Flaminia 71 - 00196 Roma
tel. 06 32605619
e-mail: info@faceserl.com
pec: pec.face@pec.com
Direttore Tecnico: Ing. Antonio Ambrosi

Consulenti:
E&G S.r.l.
ENVIRONMENT & GEOLOGY
STUDIO DI INGEGNERIA
Direttore Tecnico: Ing. Quintilio Napoleone

Il Progettista Responsabile
Ing. Antonio Ambrosi

Il Geologo
Dott. Geol. Gualtiero Bellomo

Il Coordinatore per la Sicurezza in fase di Esecuzione:
Arch. Francesco Rondelli

Il Coordinatore per la Esecuzione dei Lavori
arch. Francesco Rondelli

Il Direttore dei Lavori:
Ing. Sandro Favero

Il Direttore dei Lavori
ing. Sandro Favero

ANAS S.p.A.

DATA: PROTOCOLLO:

VISTO: IL RESPONSABILE DEL PROCEDIMENTO
Dott. Ing. Luigi Mupo

CODICE PROGETTO L O 4 1 0 C E 1 1 0 1