



SEZIONE DI INSIEME 1

SCALA 1:200

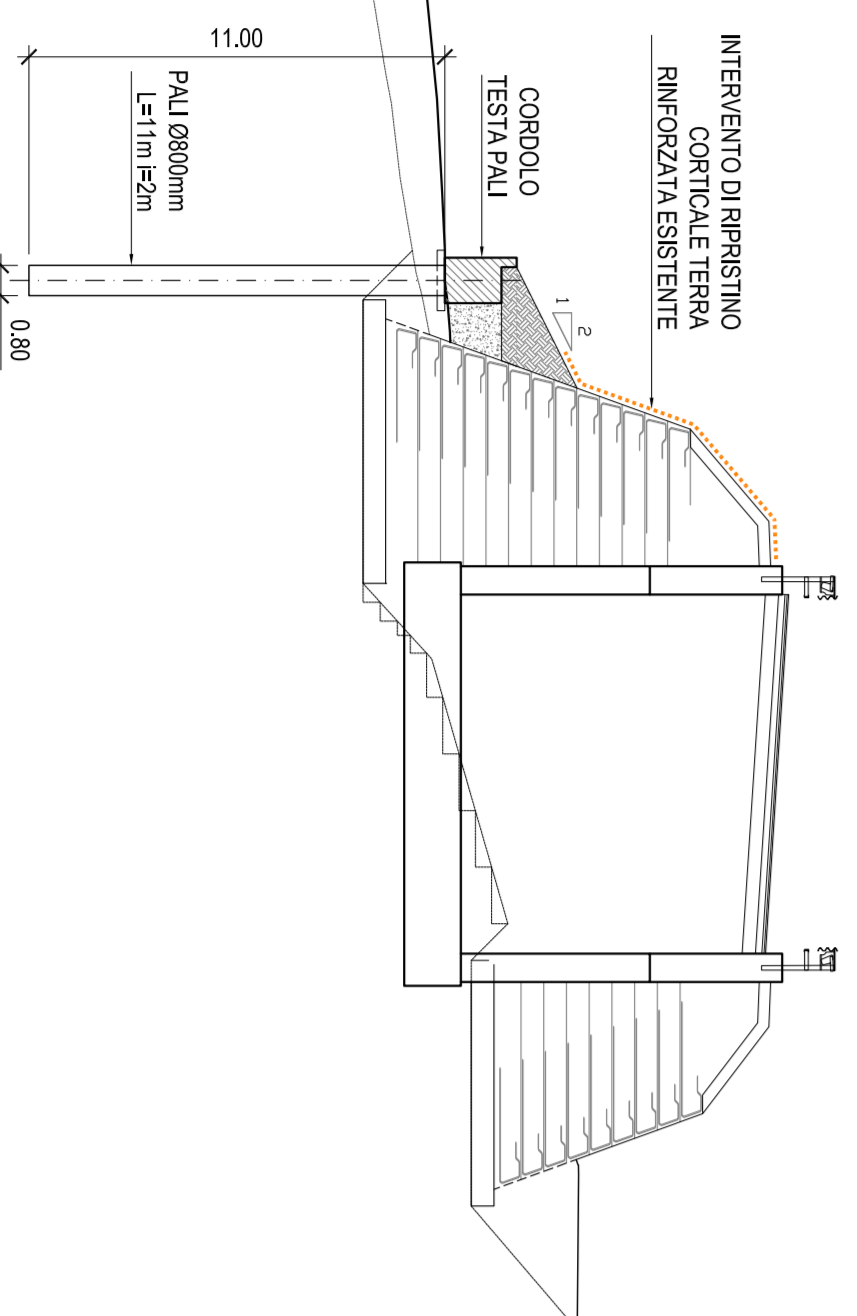



SEZIONE DI INSIEME 2


SCALA 1:200

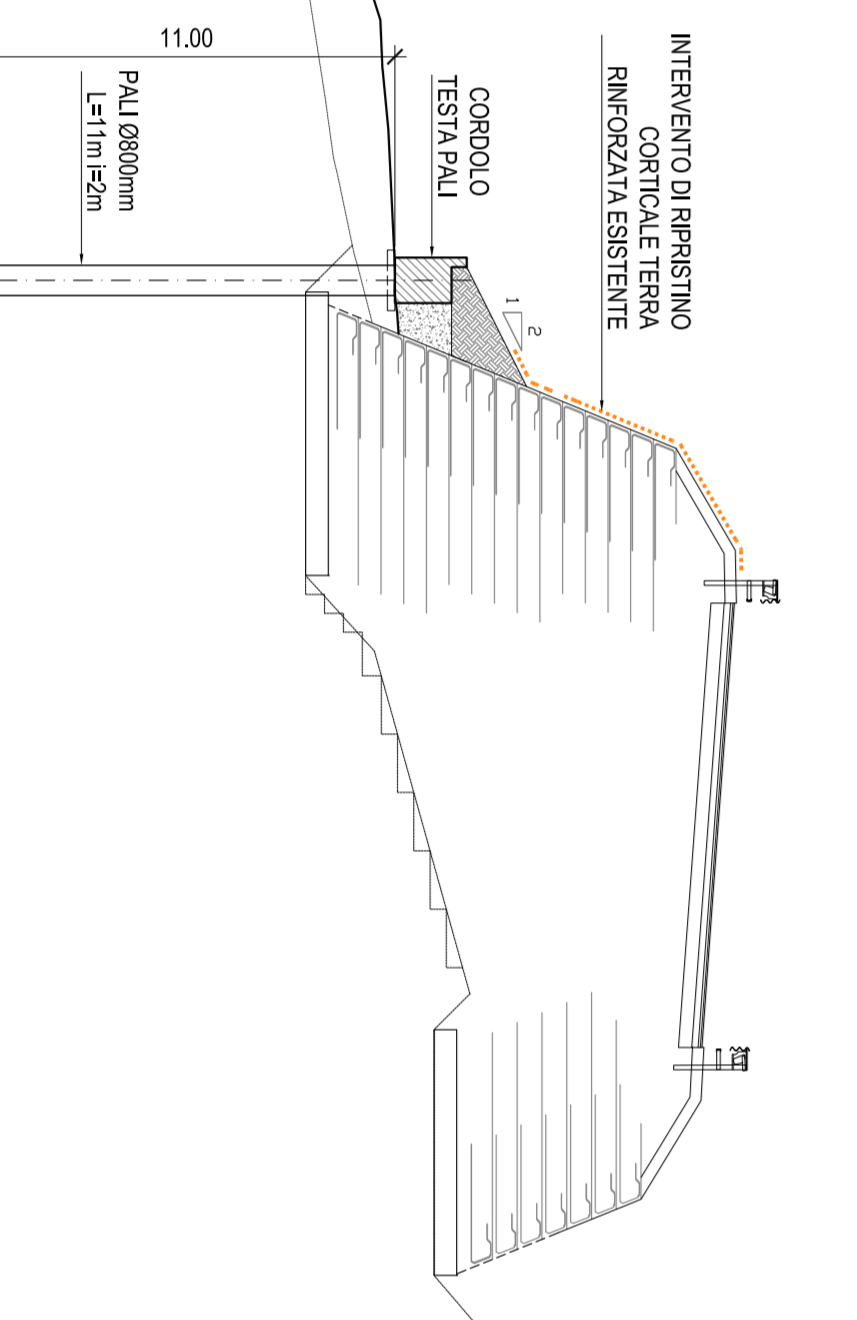

SEZIONE DI INSIEME 3

SCALA 1:200

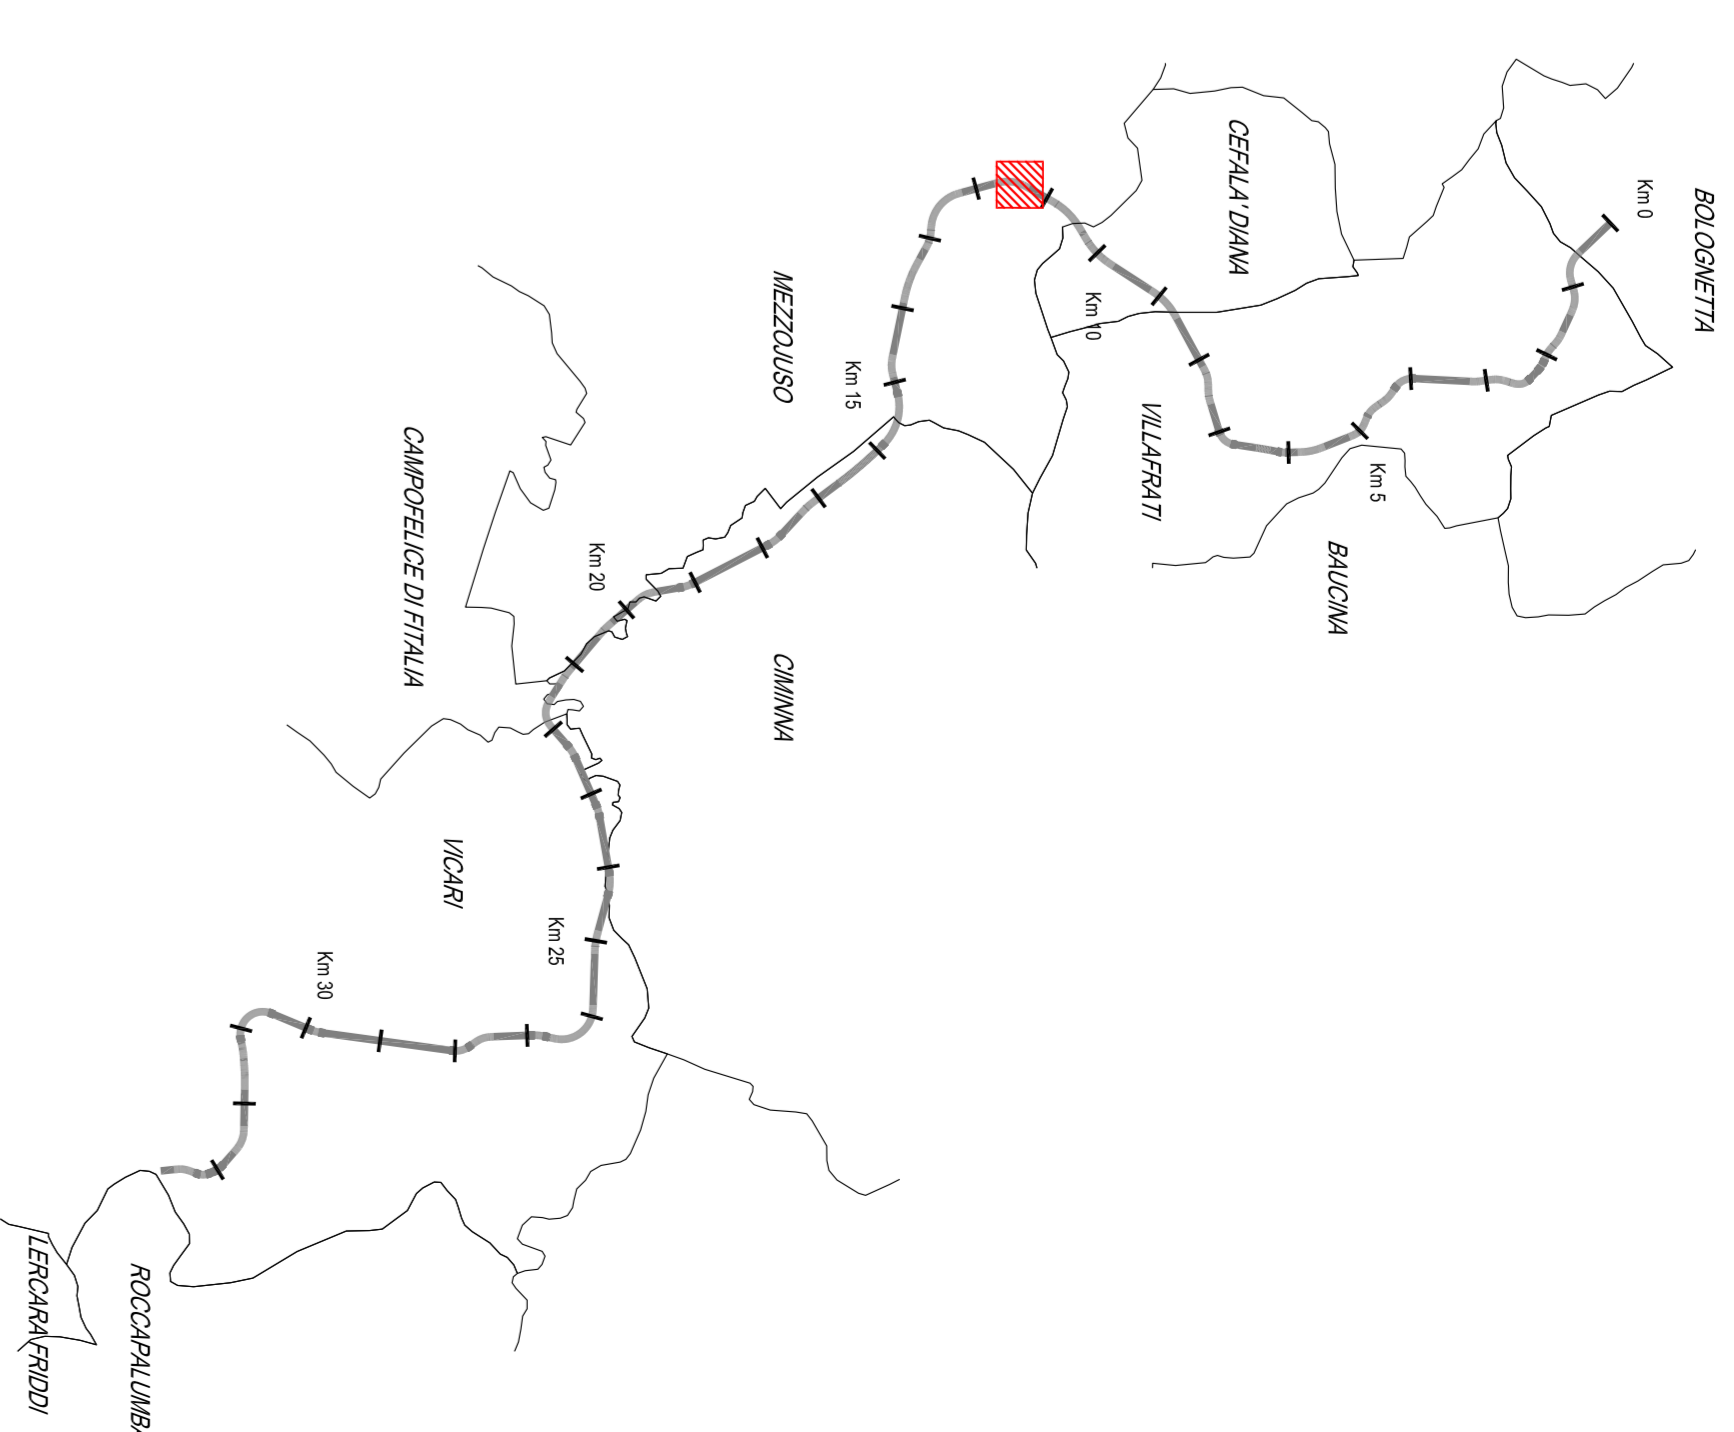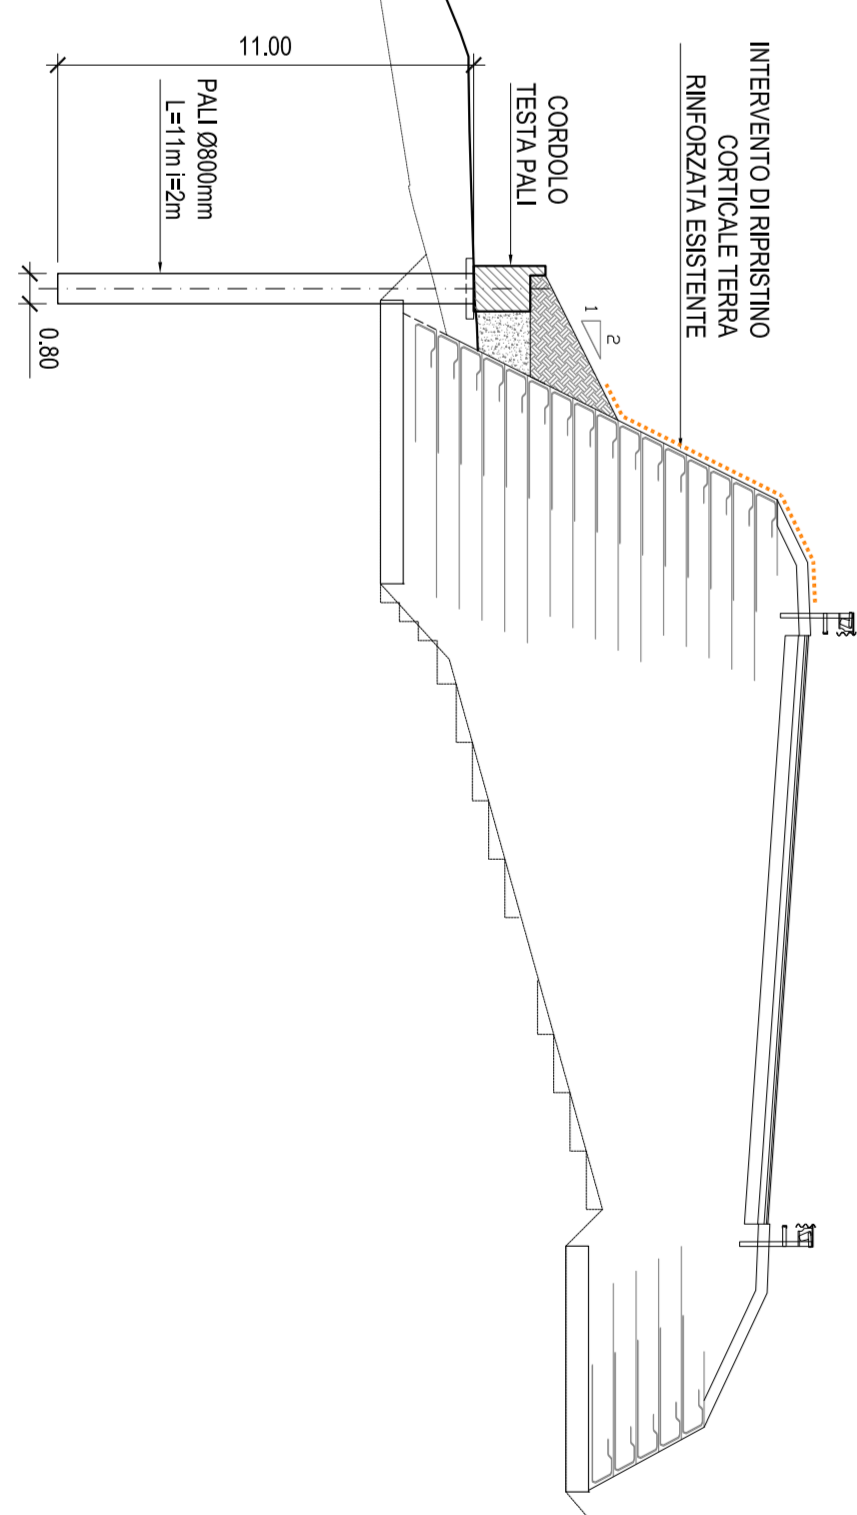

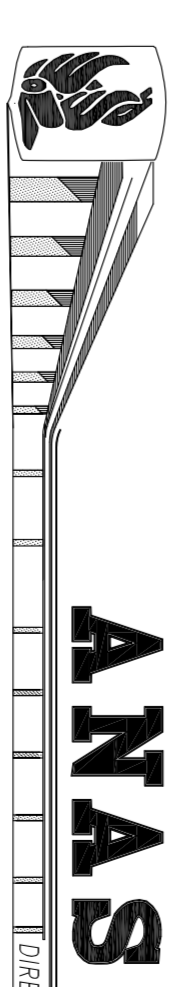

ANAS S.p.A.
 Direzione Regionale Siciliana
 Ufficio di Palermo
 Via S. Maria, 100 - 90133 Palermo, Italia
 Tel. 091 524111 - Fax 091 524112

MODIFICA TECNICA N. 257
 OS142 - Cordole su pali da pk 11+678 a pk 11+701
 Fianchetta Generale e Sezioni di Insieme
 Codice Unico Progetto (CUP): F41B03000230001

Progetto: **PA1708 PV**

Codice autorizzativo: **PA1708 PV**

Autore: **ANAS S.p.A.**

Protezione: **LO4100 E1101**

DATA	OPERAZIONE	PROGETTISTA	VERIFICATORE
1	PROGETTO	ANAS S.p.A.	ANAS S.p.A.
2	VERIFICA	ANAS S.p.A.	ANAS S.p.A.
3	APPROVAZIONE	ANAS S.p.A.	ANAS S.p.A.