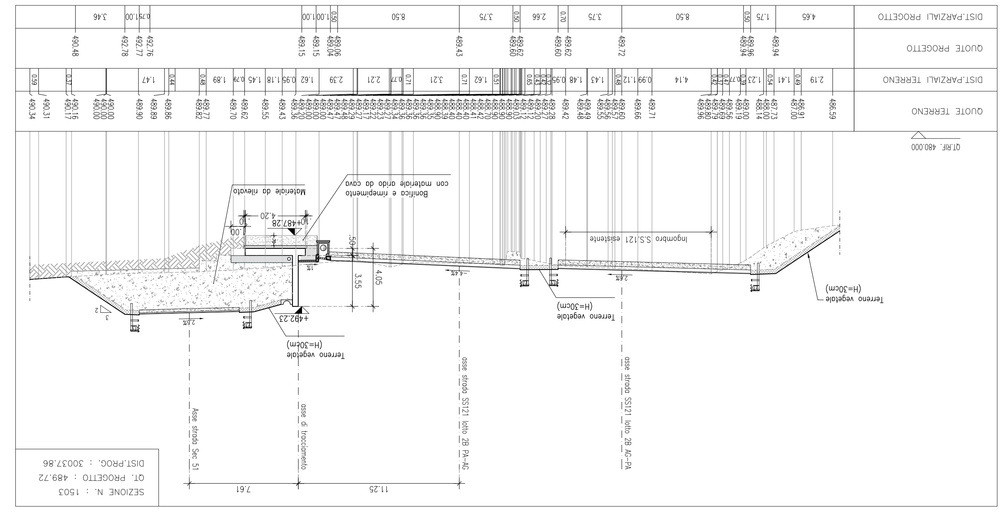

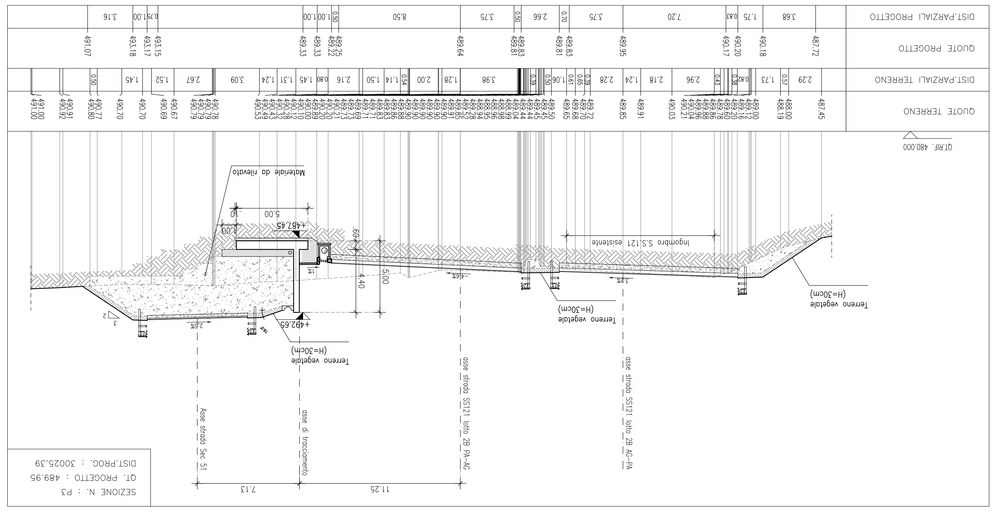

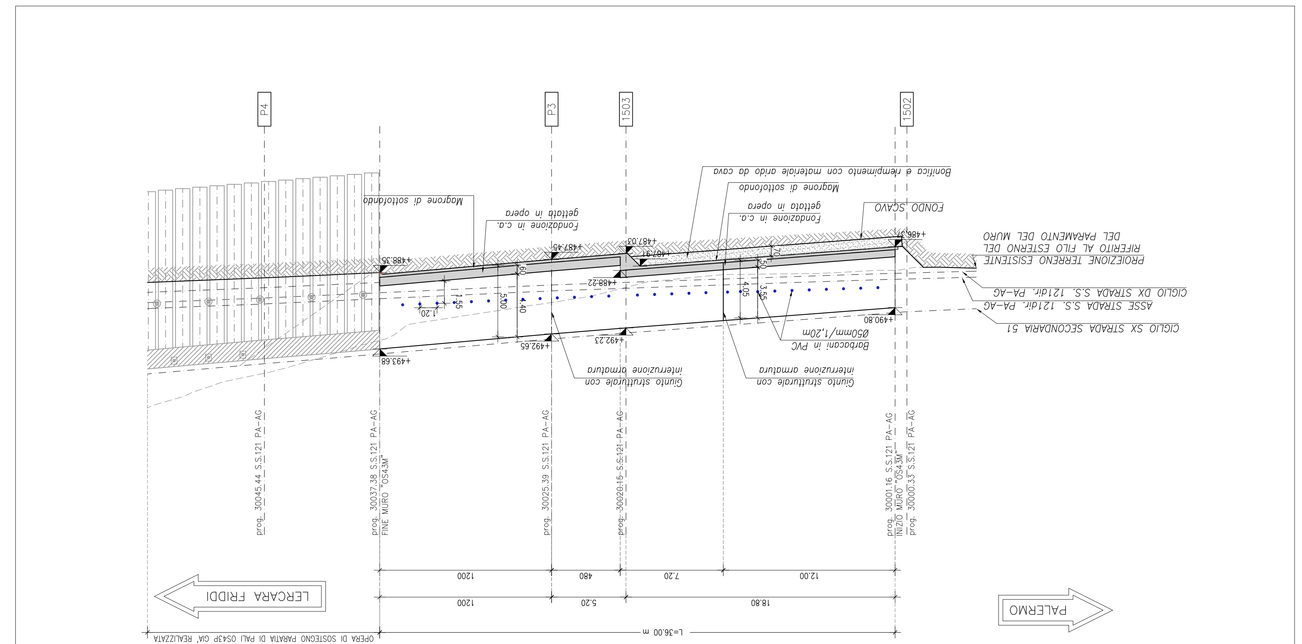

SVILUPPATA scala 1:200

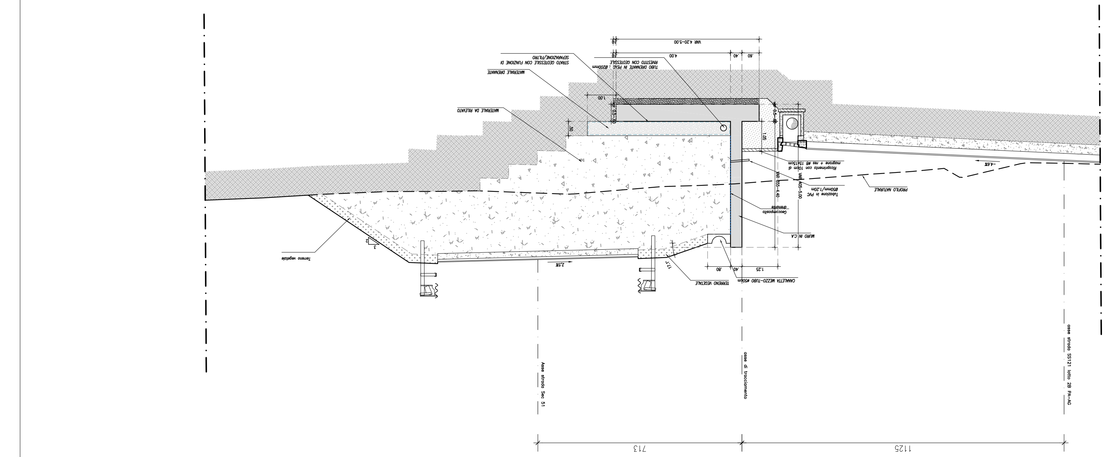

scala 1:100

scala 1:50.000

TABELLA MATERIALI MURI IN OPERA						
CALCESTRUZZI		ct. resistenza	ct. Consistenza	ct. Esposizione	ø max aggregato (mm)
vedere dis muro cls 28-L- ut 1116 e ut 64 n°01/2008					
MURO IN ELEVAZIONE	C28/37	S4	XA1	32	
FONDAZIONE	C28/37	S4	XA1	32	
GETTI DI PULIZIA	C12/15	S4	–	32	
CORRIFERRI	Fondazione	4.0 cm			
	Elevazione	4.0 cm			
ACCIAIO	Acciaio in barre per getti c.o.:			B450 C saldabile	

Progettista :
A.A.C. di Ing. Vincenzo Agnello
Via Empedocle 77 - 93100 Riesi
Tel. 0934 951919 - Fax 0934 951919
Gruppo Agnello@libero.com
pec.bandg@pec.com

Consulenti :
E&G s.r.l.
ENGINEERING & GEOTECHNICAL SERVICES
Via Empedocle 77 - 93100 Riesi
Tel. 0934 951919 - Fax 0934 951919
Gruppo Agnello@libero.com
pec.bandg@pec.com

Direttore Tecnico: Ing. Vincenzo Agnello
Direttore Tecnico: Ing. Antonio Andronico

REV.	DESCRIZIONE	DATA	REDATTO	VERIFICATO	APPROVATO
0	PRIMA EMISSIONE	Maggio 2021	M. Palermo	S. Fortino	N. Bellanca
1					
2					
3					
4					
5					

CARTELLA: | FILE MAIL: | NOTE: | PROT.: | SCALA:

0 | 7 | PEDCS43MN001_SO_4137 | 1=1 | 4 | 1 | 3 | 7 | varie

Codice elaborato: PA17/08 PE | OS43M | N 0 0 1 | 6 | 0
OPERA | ARGOMENTO | DOC. E PROG. | FASE | REVISIONE

Codice Unico Progetto (CUP) : F41B30002300001

Elaborazione a Contenuto Generale del "Lavori di ammodernamento della tratta Palermo - Lercara Friddi, ricadente nella Provincia di Palermo - Lotto 2b - Asse destro dal km 30+001.16 al km 30+037.38 del Lotto 2) comprese le tratte di raccordo della rotonda Bolognetta al km 43.0 (km 33.6 del Lotto 2 - Svincolo Lercara Friddi) e della rotonda Bolognetta al km 48.0 (km 3.5 del Lotto 2 - Svincolo Mangano Rubino) comprese le opere d'arte minori, sviluppata a livello di Progetto Definitivo

Bolognetta S.C.p.A.

- PERIZIA DI VARIANTE N.3 -

MODIFICA TECNICA N. 262

OPERE DI SOSTEGNO - ASSE PRINCIPALE - Lotto 2b - Asse destro
OS43M - Muro di sostegno dx dal km 30+001.16 al km 30+037.38
Planimetria, sviluppata e sezione tipo

Titolo elaborato:

ANAS S.p.A.

DATA:	PROTOCOLLO:	VISTO, IL RESPONSABILE DEL PROCEDIMENTO
CODICE PROGETTO	L O 4 1 0 C E 1 1 0 1	Dott. Ing. Luigi Alaimo

ANAS S.p.A.	Dott. Geol. Gaetano Belfiore	Ing. Antonio Andronico
Il Responsabile del Procedimento Arch. Francesco Fiorello	Il Collaboratore per la Sicurezza in fase di Esecuzione Ing. Francesco Fiorello	Il Direttore dei Lavori Ing. Sandro Fiorello