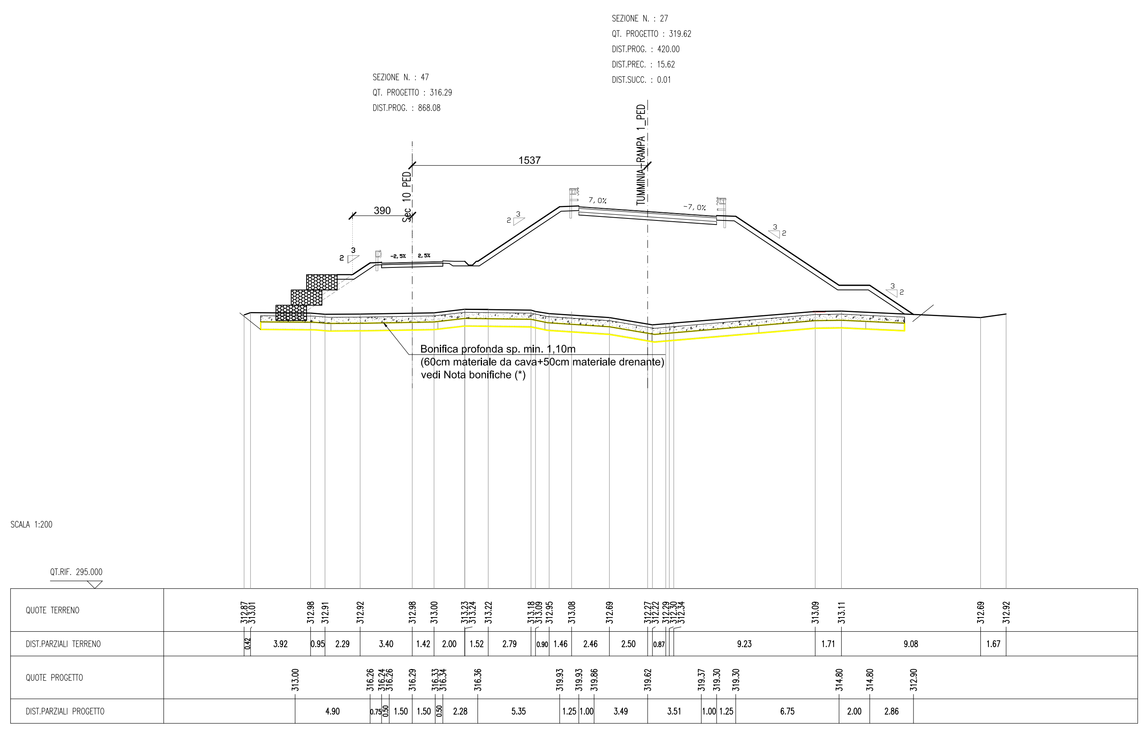

SCALA 1:200

| QT.RIF. 295.000 | | |