SEZIONE 3.A [0 + 048.80]

SCALA 1:200

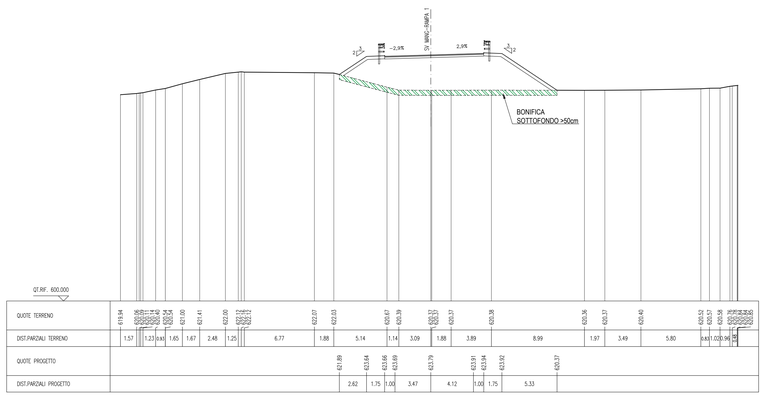

SEZIONE 3.B [0 + 060.09]

SCALA 1:200

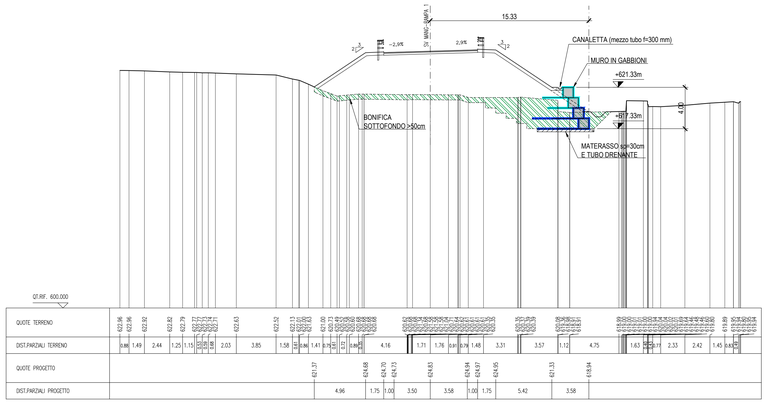

SEZIONE 4 [0 + 072.34]

SCALA 1:200

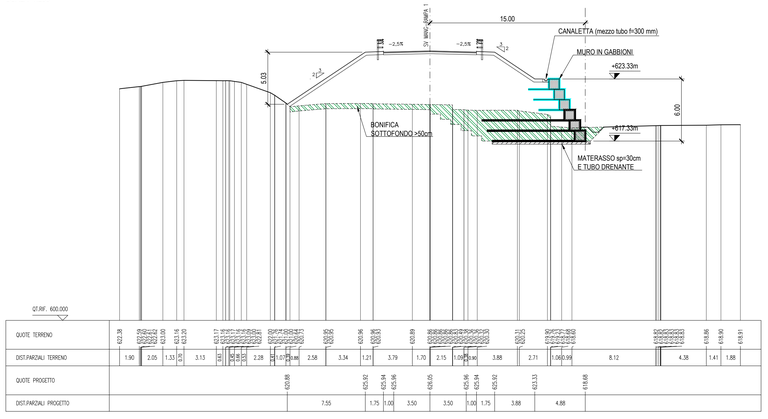

SEZIONE 4.A [0 + 080.71]

SCALA 1:200

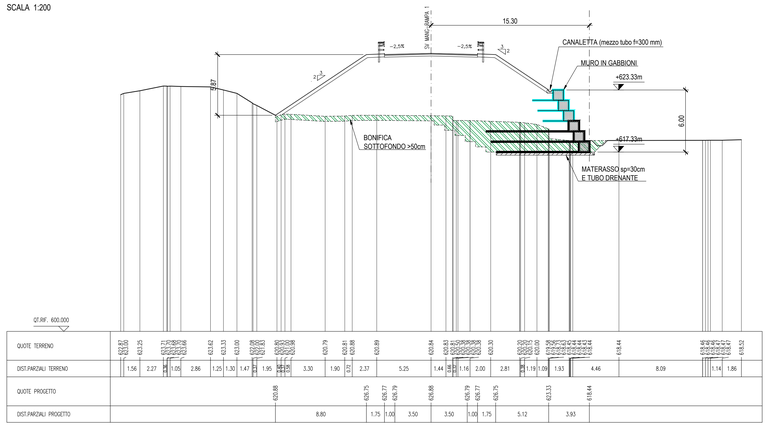

SEZIONE 5 [0 + 090.42]

SCALA 1:200

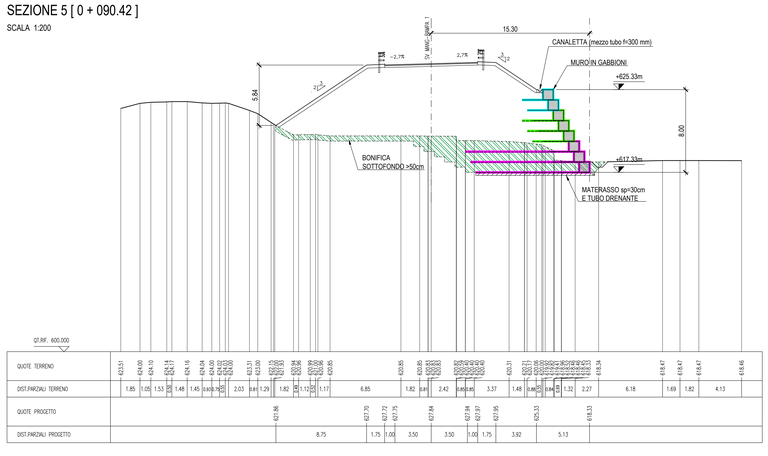

SEZIONE 5.A [0 + 095.11]

SCALA 1:200

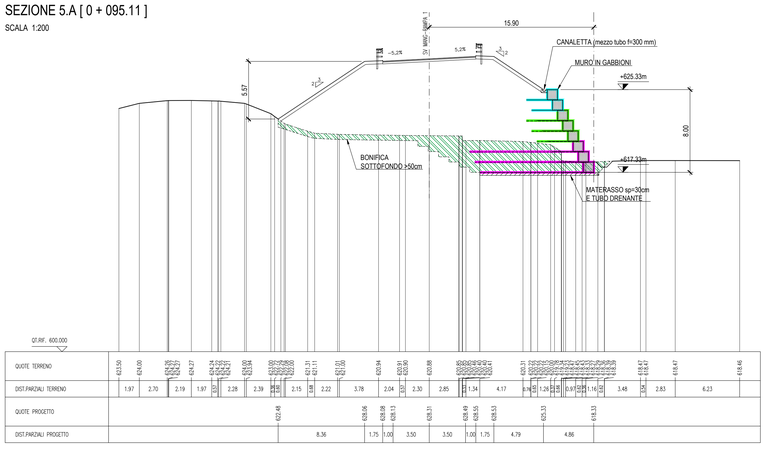

PIANTA CHIAVE - Scala 1:100.000

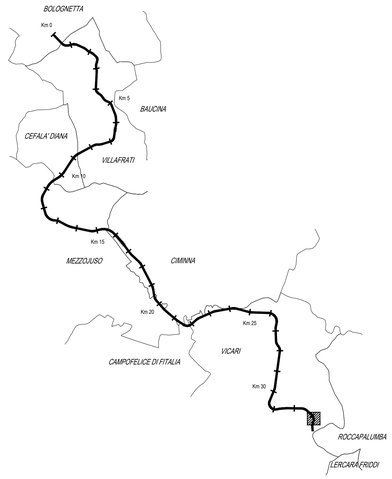

TIPO	ALTEZZA	LUNGH. RETE	LUNGH. PARARAGRID	TIPO PARAGRID
TMS1	1.00 m	3.00 m	-	
TMS2	1.00 m	3.00 m	4.00 m	PG100
TMS3	1.00 m	3.00 m	5.00 m	PG100
TMS4	1.00 m	3.00 m	9.00 m	PG100
TMS5	1.00 m	3.00 m	11.00 m	PG100

ANAS S.p.A.
DIREZIONE REGIONALE PER LA SICILIA

PA17/08
Affidamento a Contraente Generale dei "Lavori di ammodernamento del tratto Palermo - Lercara Friddi, lotto funzionale dal km 14.4 (km. 0.0 del Lotto 2) compreso il tratto di raccordo della rotatoria Bolognetta, al km 48.0 (km. 33.6 del Lotto 2 - Svincolo Manganaro incluso) comprensi raccordi con le attuali SS n.189 e SS n.121
- PROGETTO ESECUTIVO DI DETTAGLIO -

Bolognetta S.c.p.a.

Titolo elaborato:

MODIFICA TECNICA N. 263

OS86 - Svincolo Manganaro - Rampa 1 - opere di sostegno da km 0+048 al km 0+190
Sezioni trasversali 1/3

Codice Unico Progetto (CUP) : F41B03000230001

Codice elaborato: PA17/08	OPERA	ARGOMENTO	DOC. E PROG.	FASE	REVISIONE
	P V	OS 86	N 0 0 5	6	0

CARTELLA:		FILE NAME:	NOTE	PROT.	SCALA: 1:200
	x x	PVOS86N005_60_4137	1=1	4 1 3 7	-
5					
4					
3					
2					
1					

REV.	DESCRIZIONE	DATA	REDATTO	VERIFICATO	APPROVATO
0	PRIMA EMISSIONE	AGO. 2020	F.Bianchi	S. Fortino	D. Tironi

Progettisti :

ENSER SOCIETA' DI INGEGNERIA
Viale Baccarini, 29 - 48018 FAENZA (RA) tel. 0546-663423
Via Zucconi, 16 - 40127 BOLOGNA (BO) tel. 051-2959611
Via Andrea Costa, 115 - 47822 SANTARCANGELO DI ROMAGNA (RN) tel. 0541-1832933
ingegneria@enser.it - www.enser.it - P.I.V.A. enserservice@legalmail.it

Il Progettista Responsabile
Ing. Gianfranco Manchi

Ing. Fausto Bianchi

ANAS S.p.A.
DATA: PROTOCOLLO:
CODICE PROGETTO L O 4 1 0 C E 1 1 0 1