




SEZIONE 5.B [0 + 107.05]  
SCALA 1:200

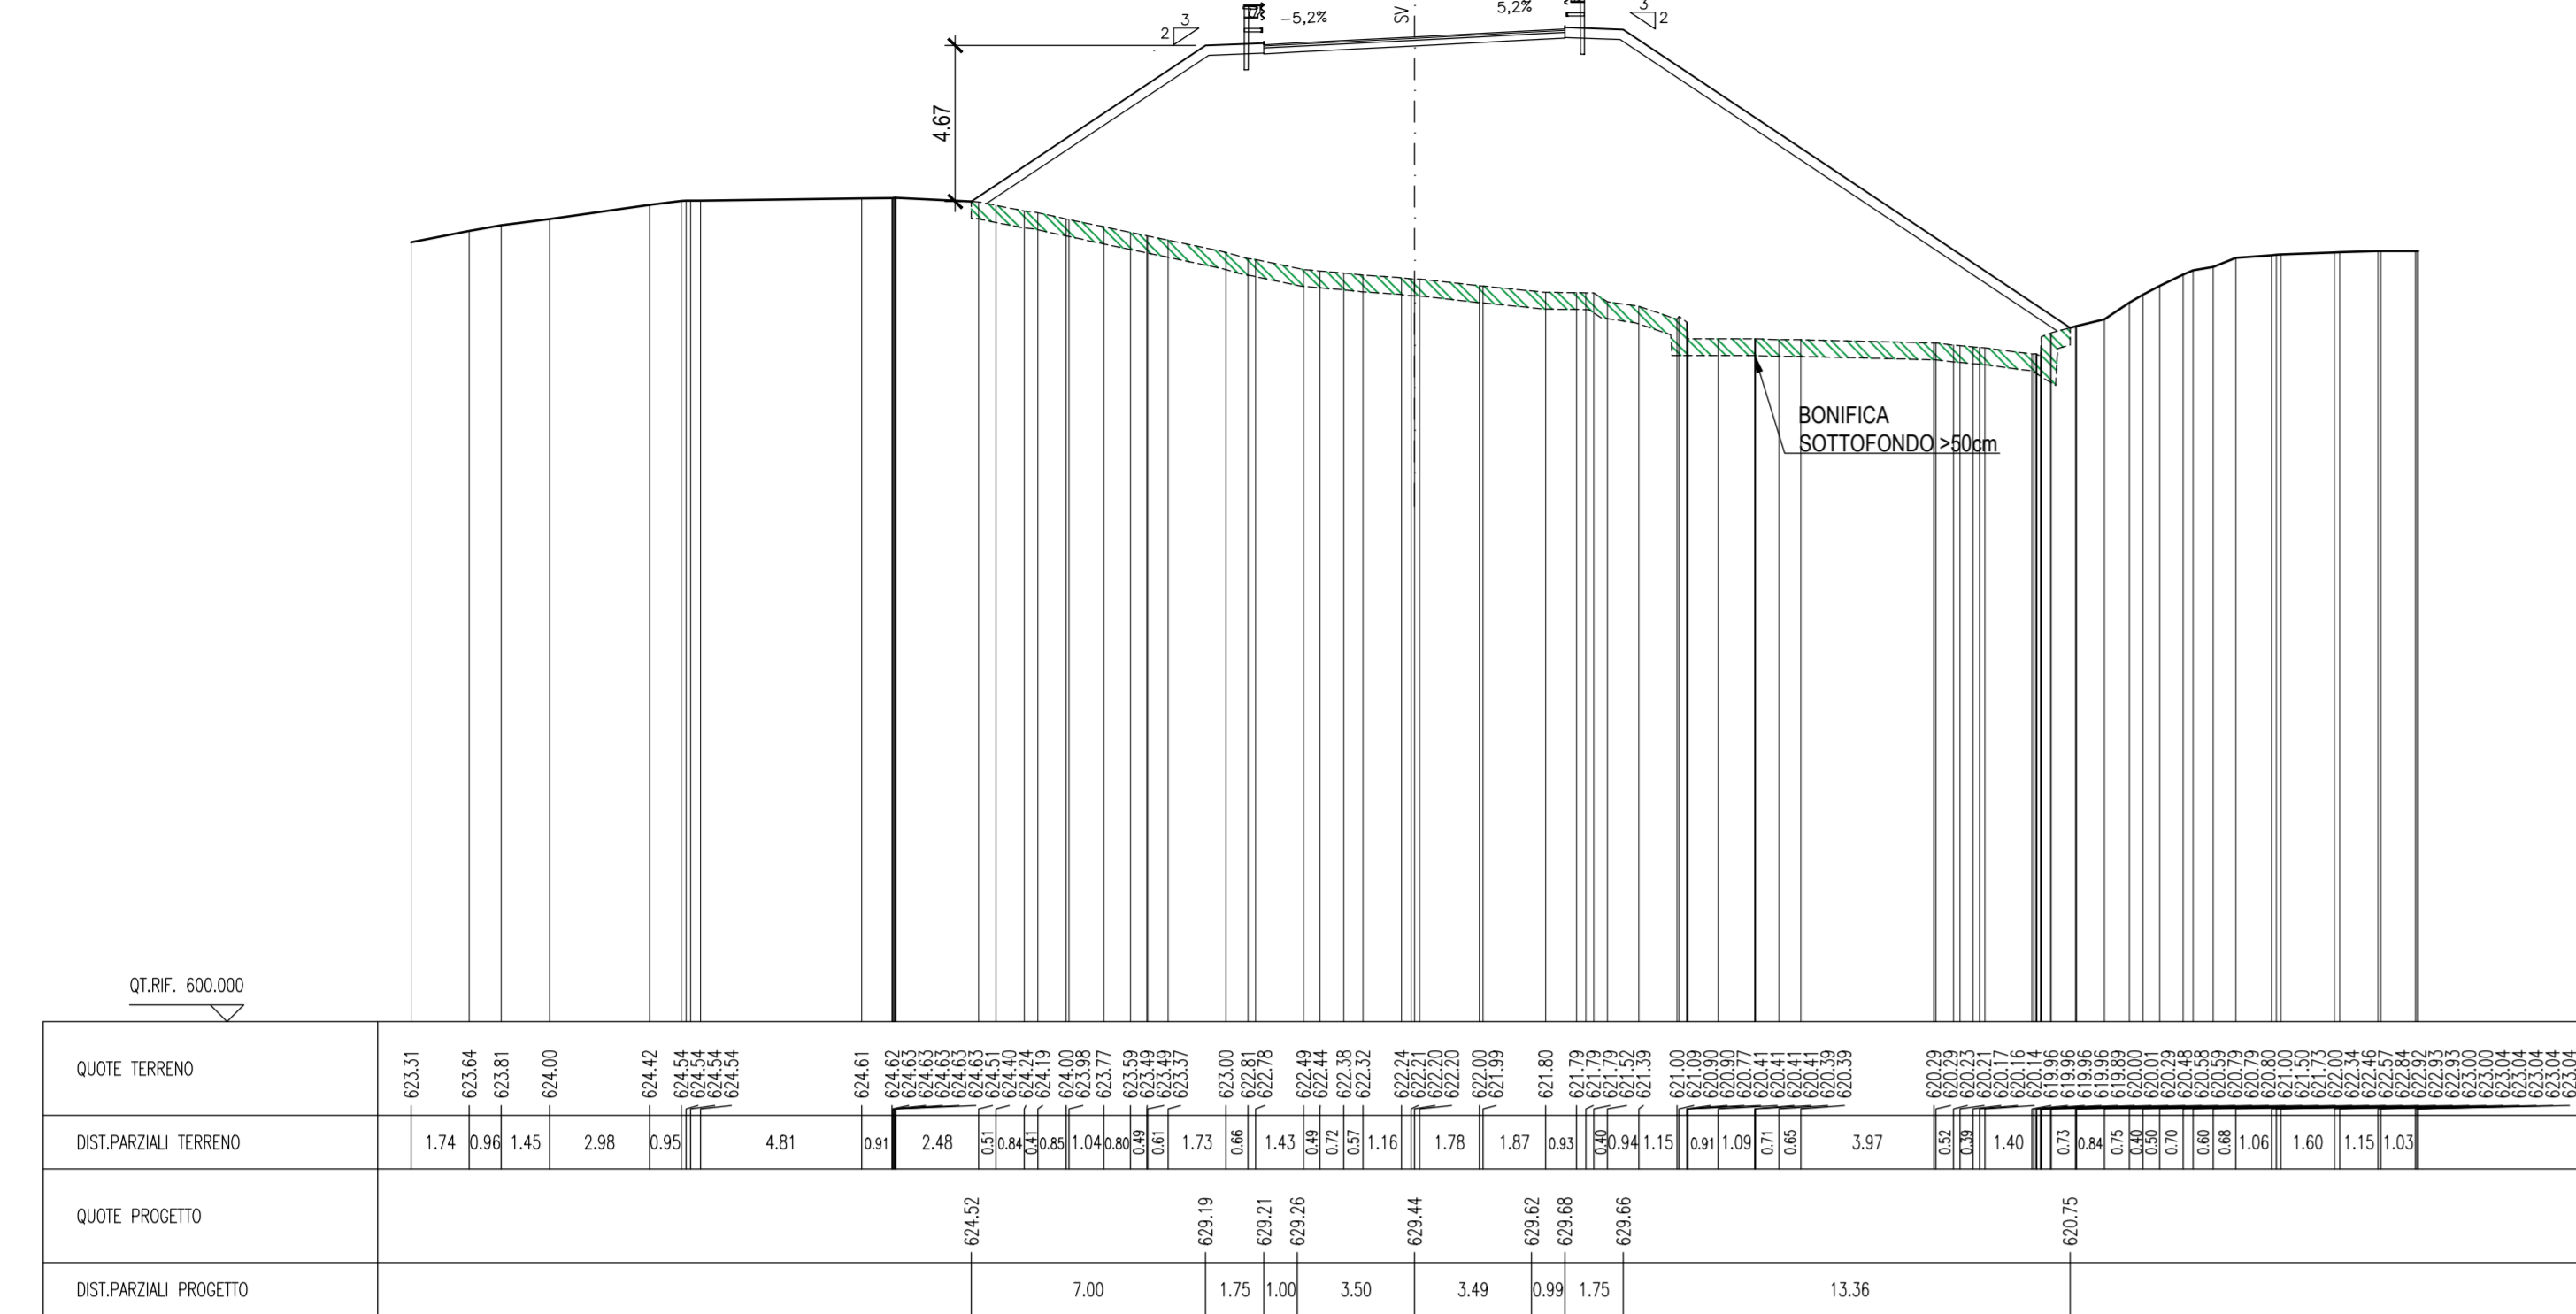


SEZIONE 5.C [0 + 110.41]  
SCALA 1:200

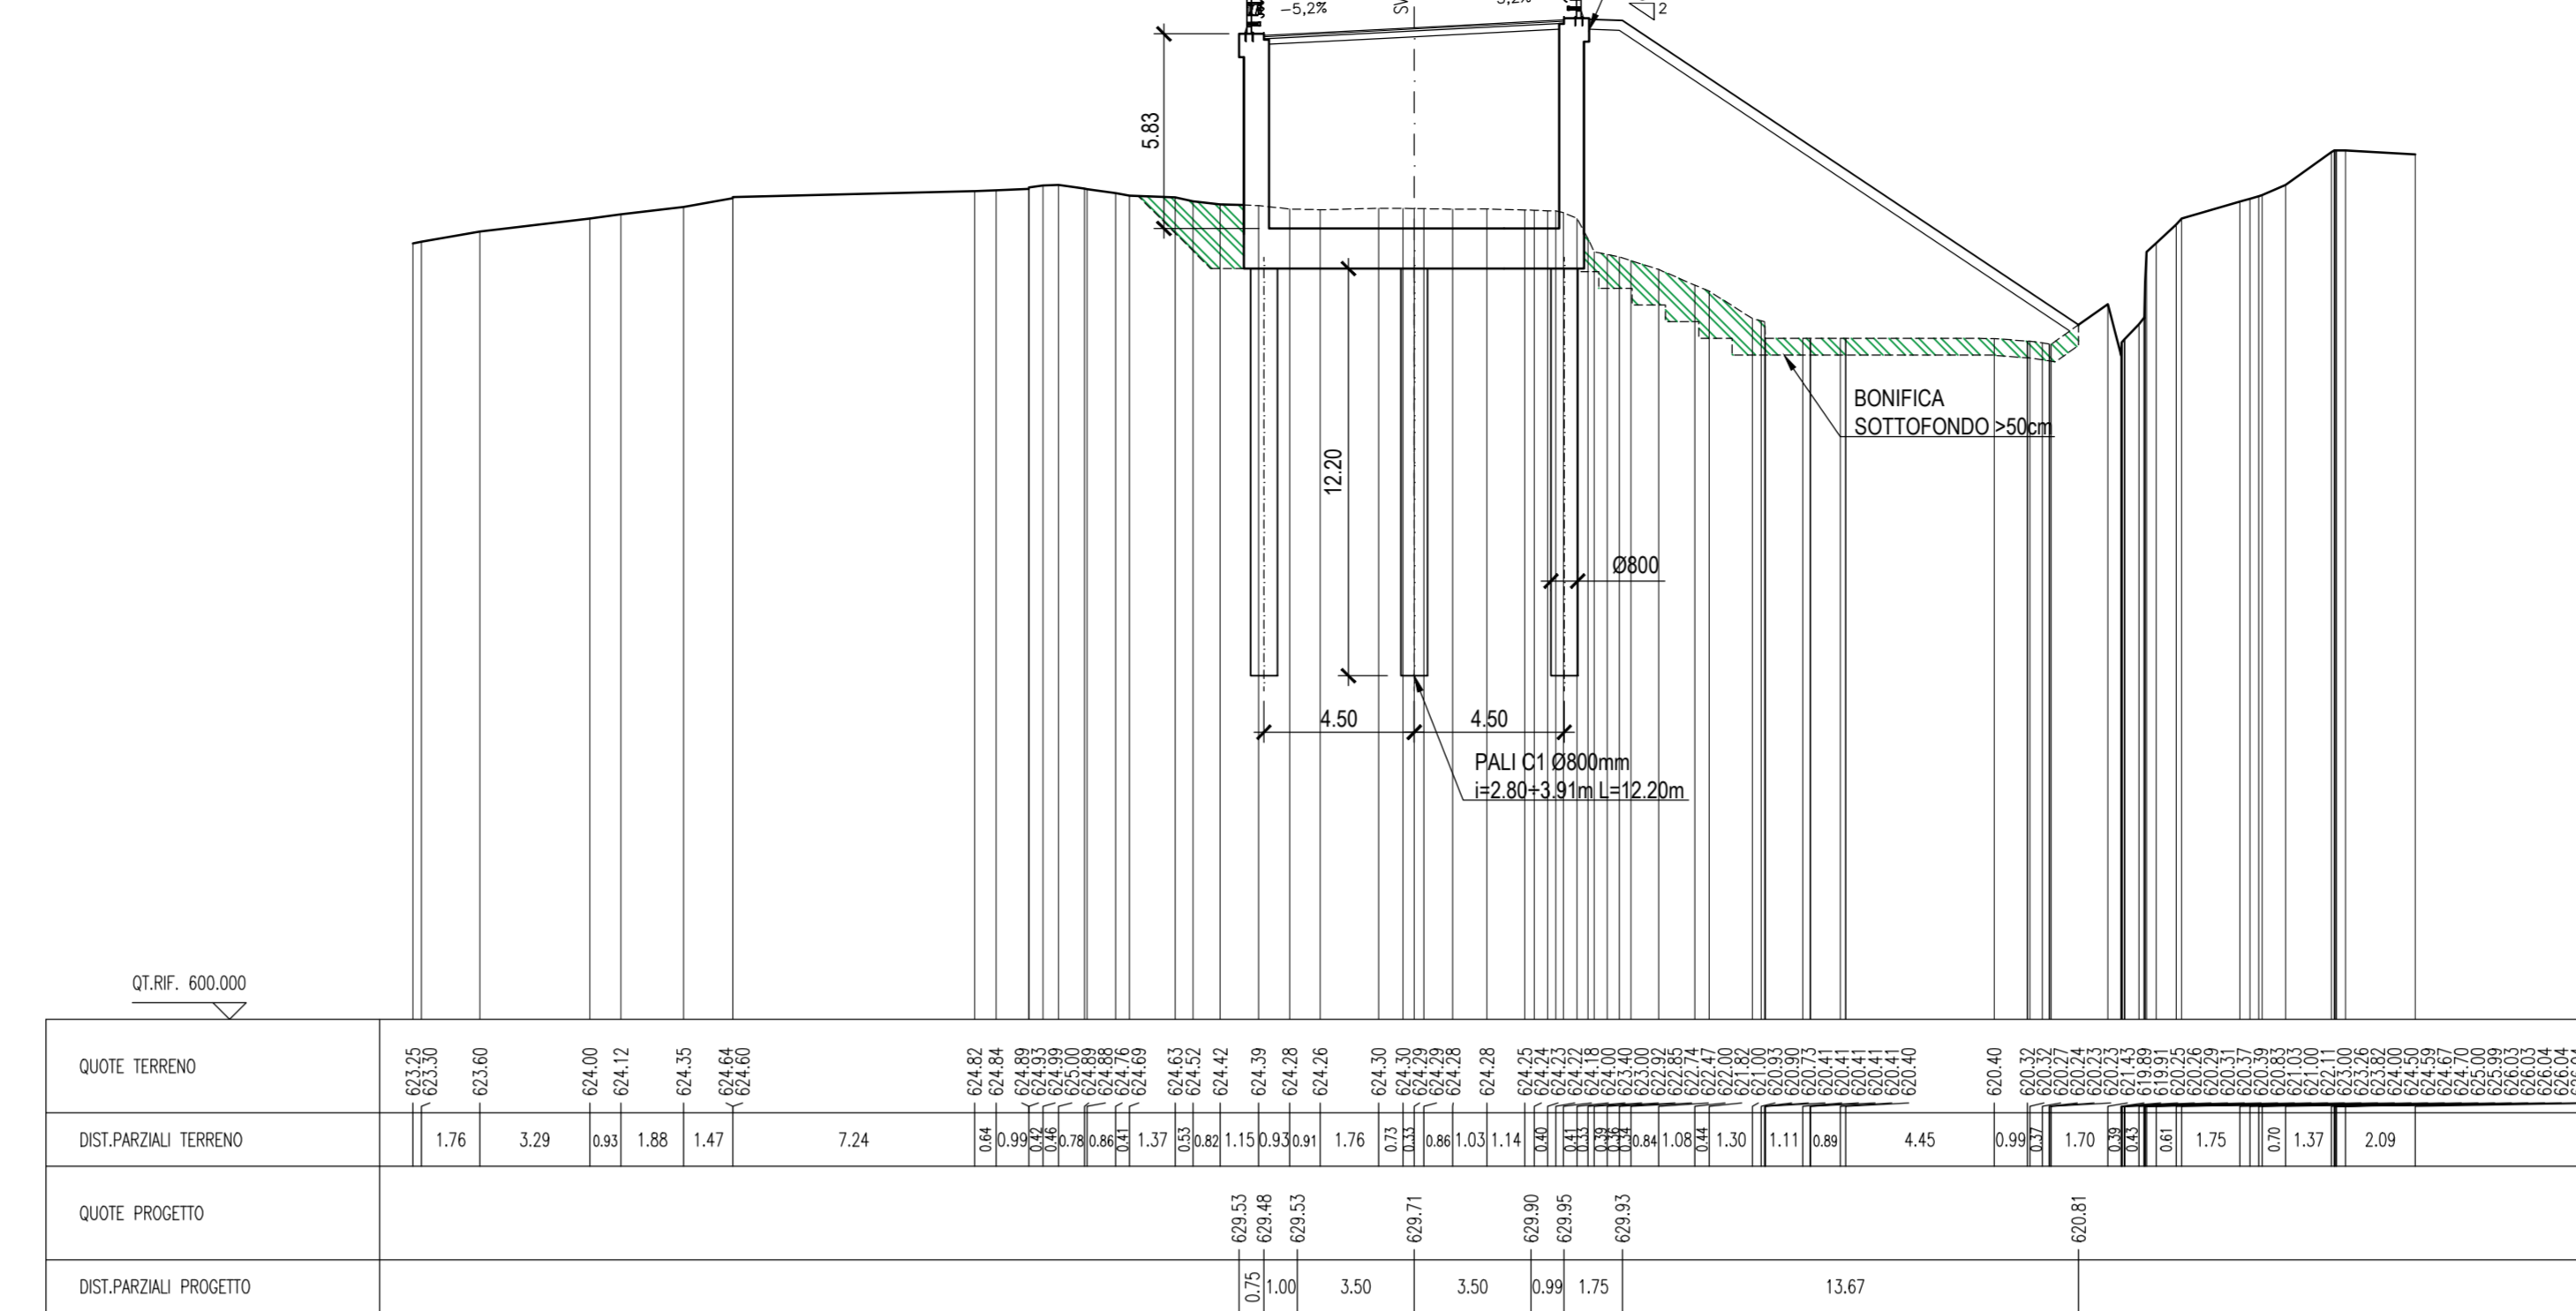


SEZIONE 6 [0 + 110.42]  
SCALA 1:200

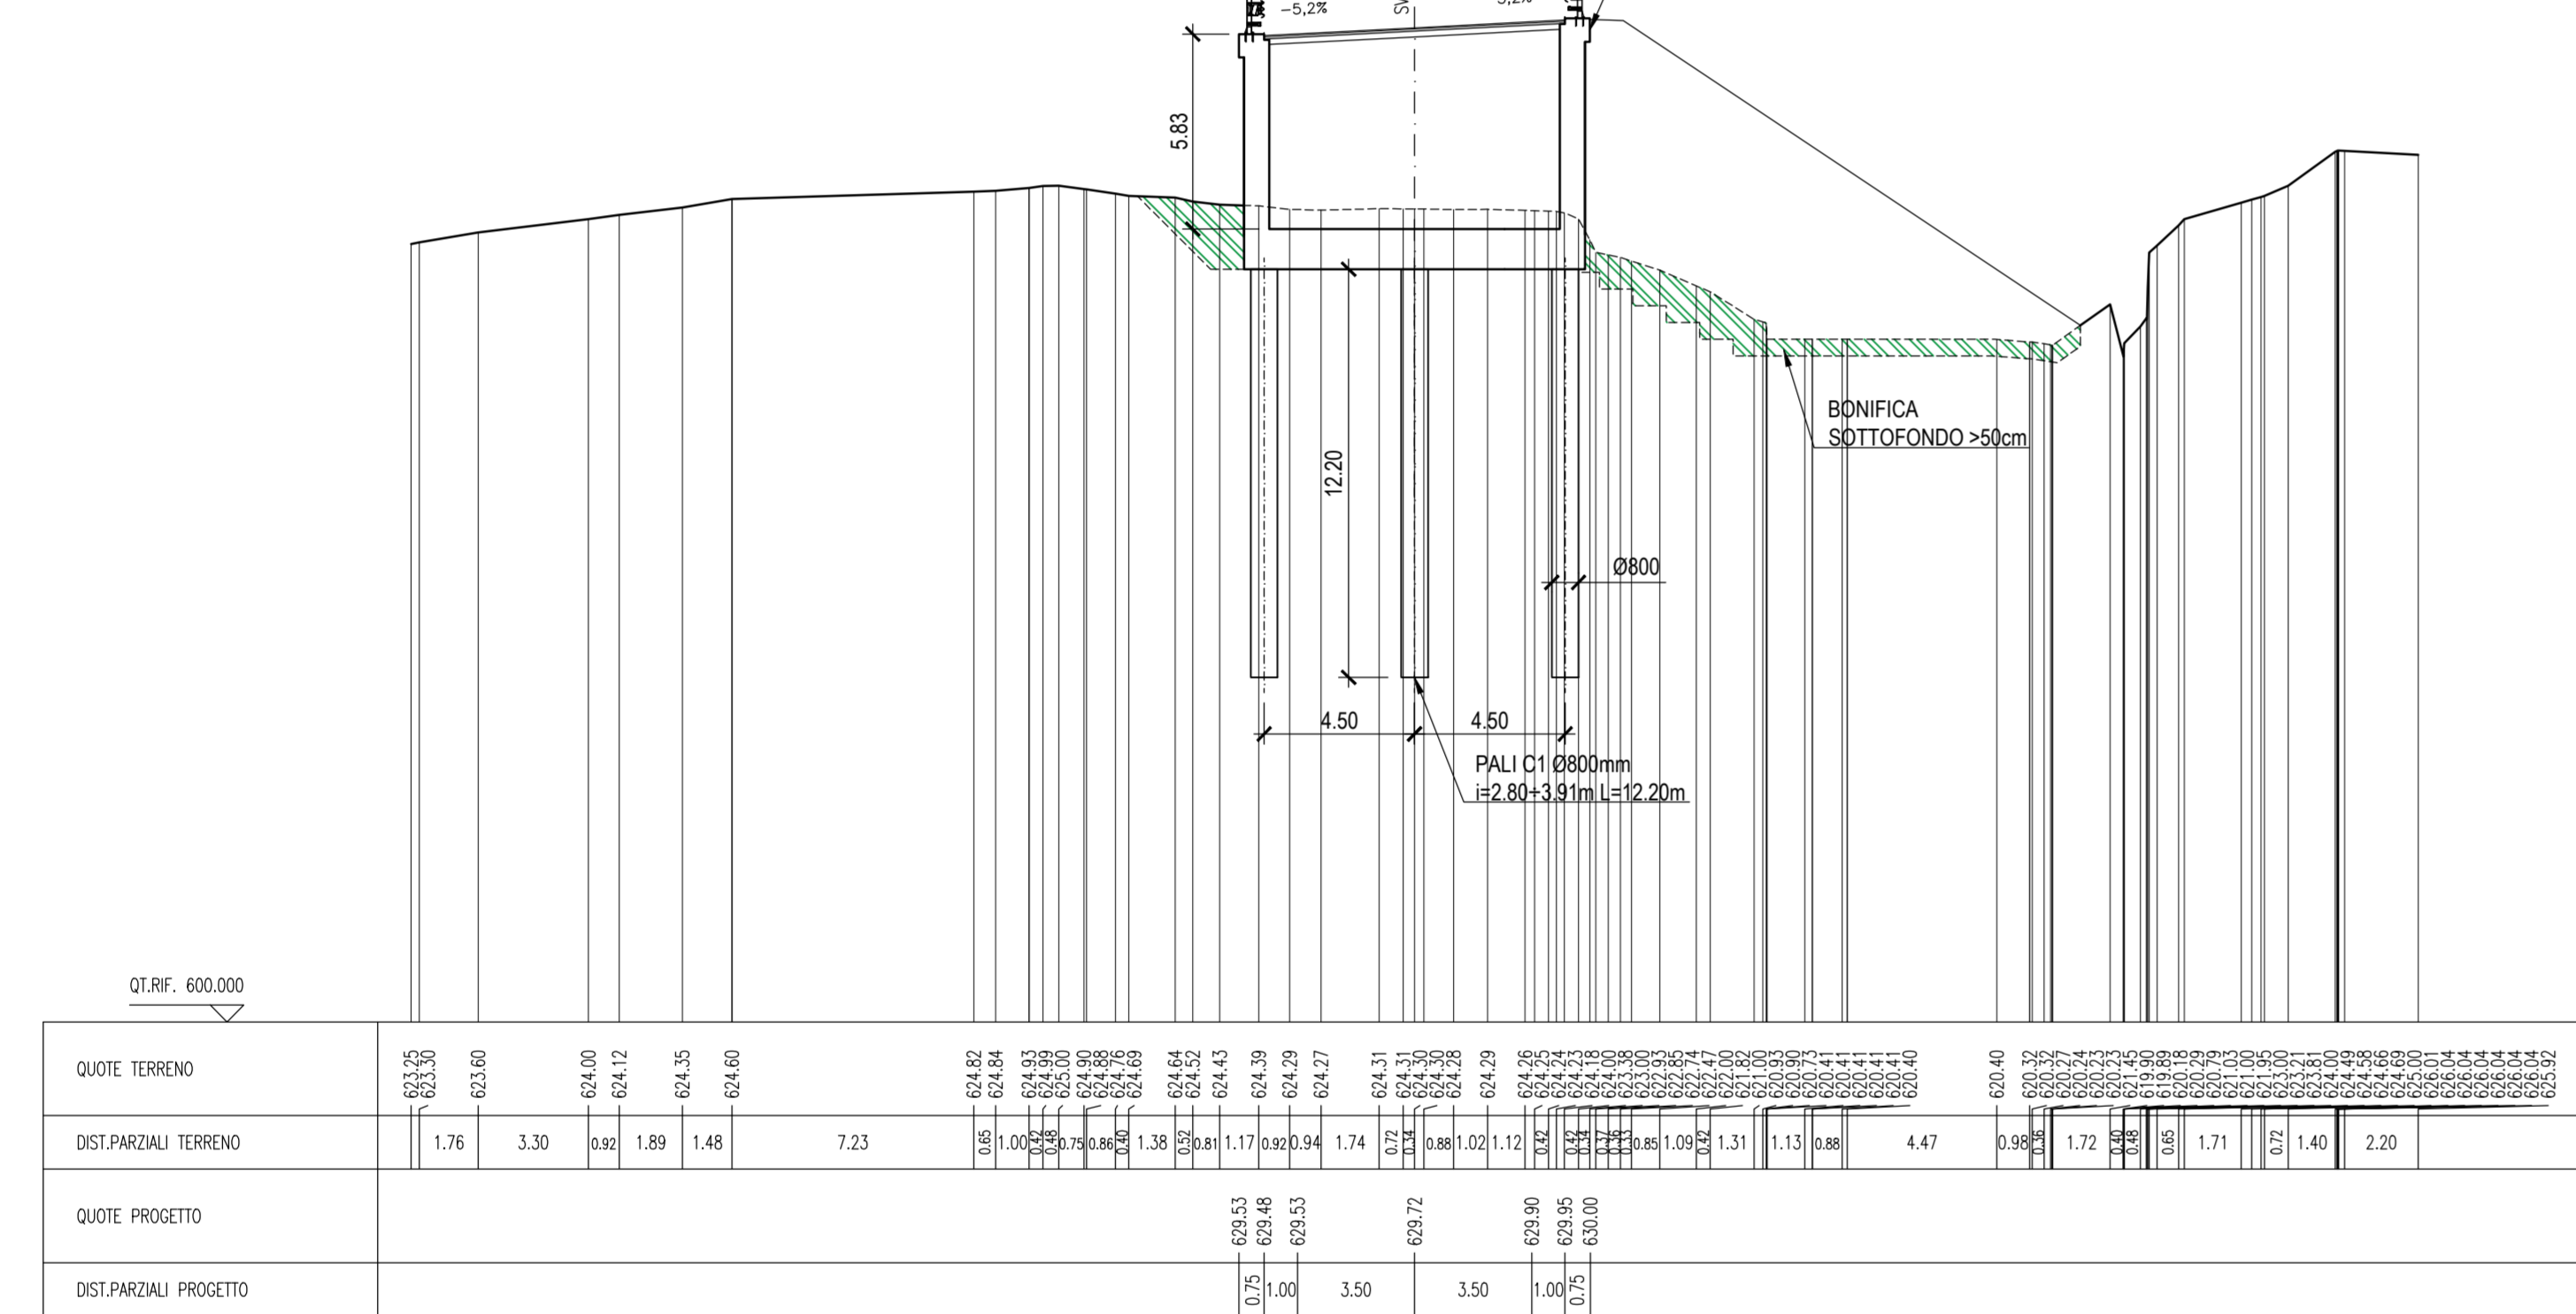


SEZIONE 6.A [0 + 118.99]  
SCALA 1:200

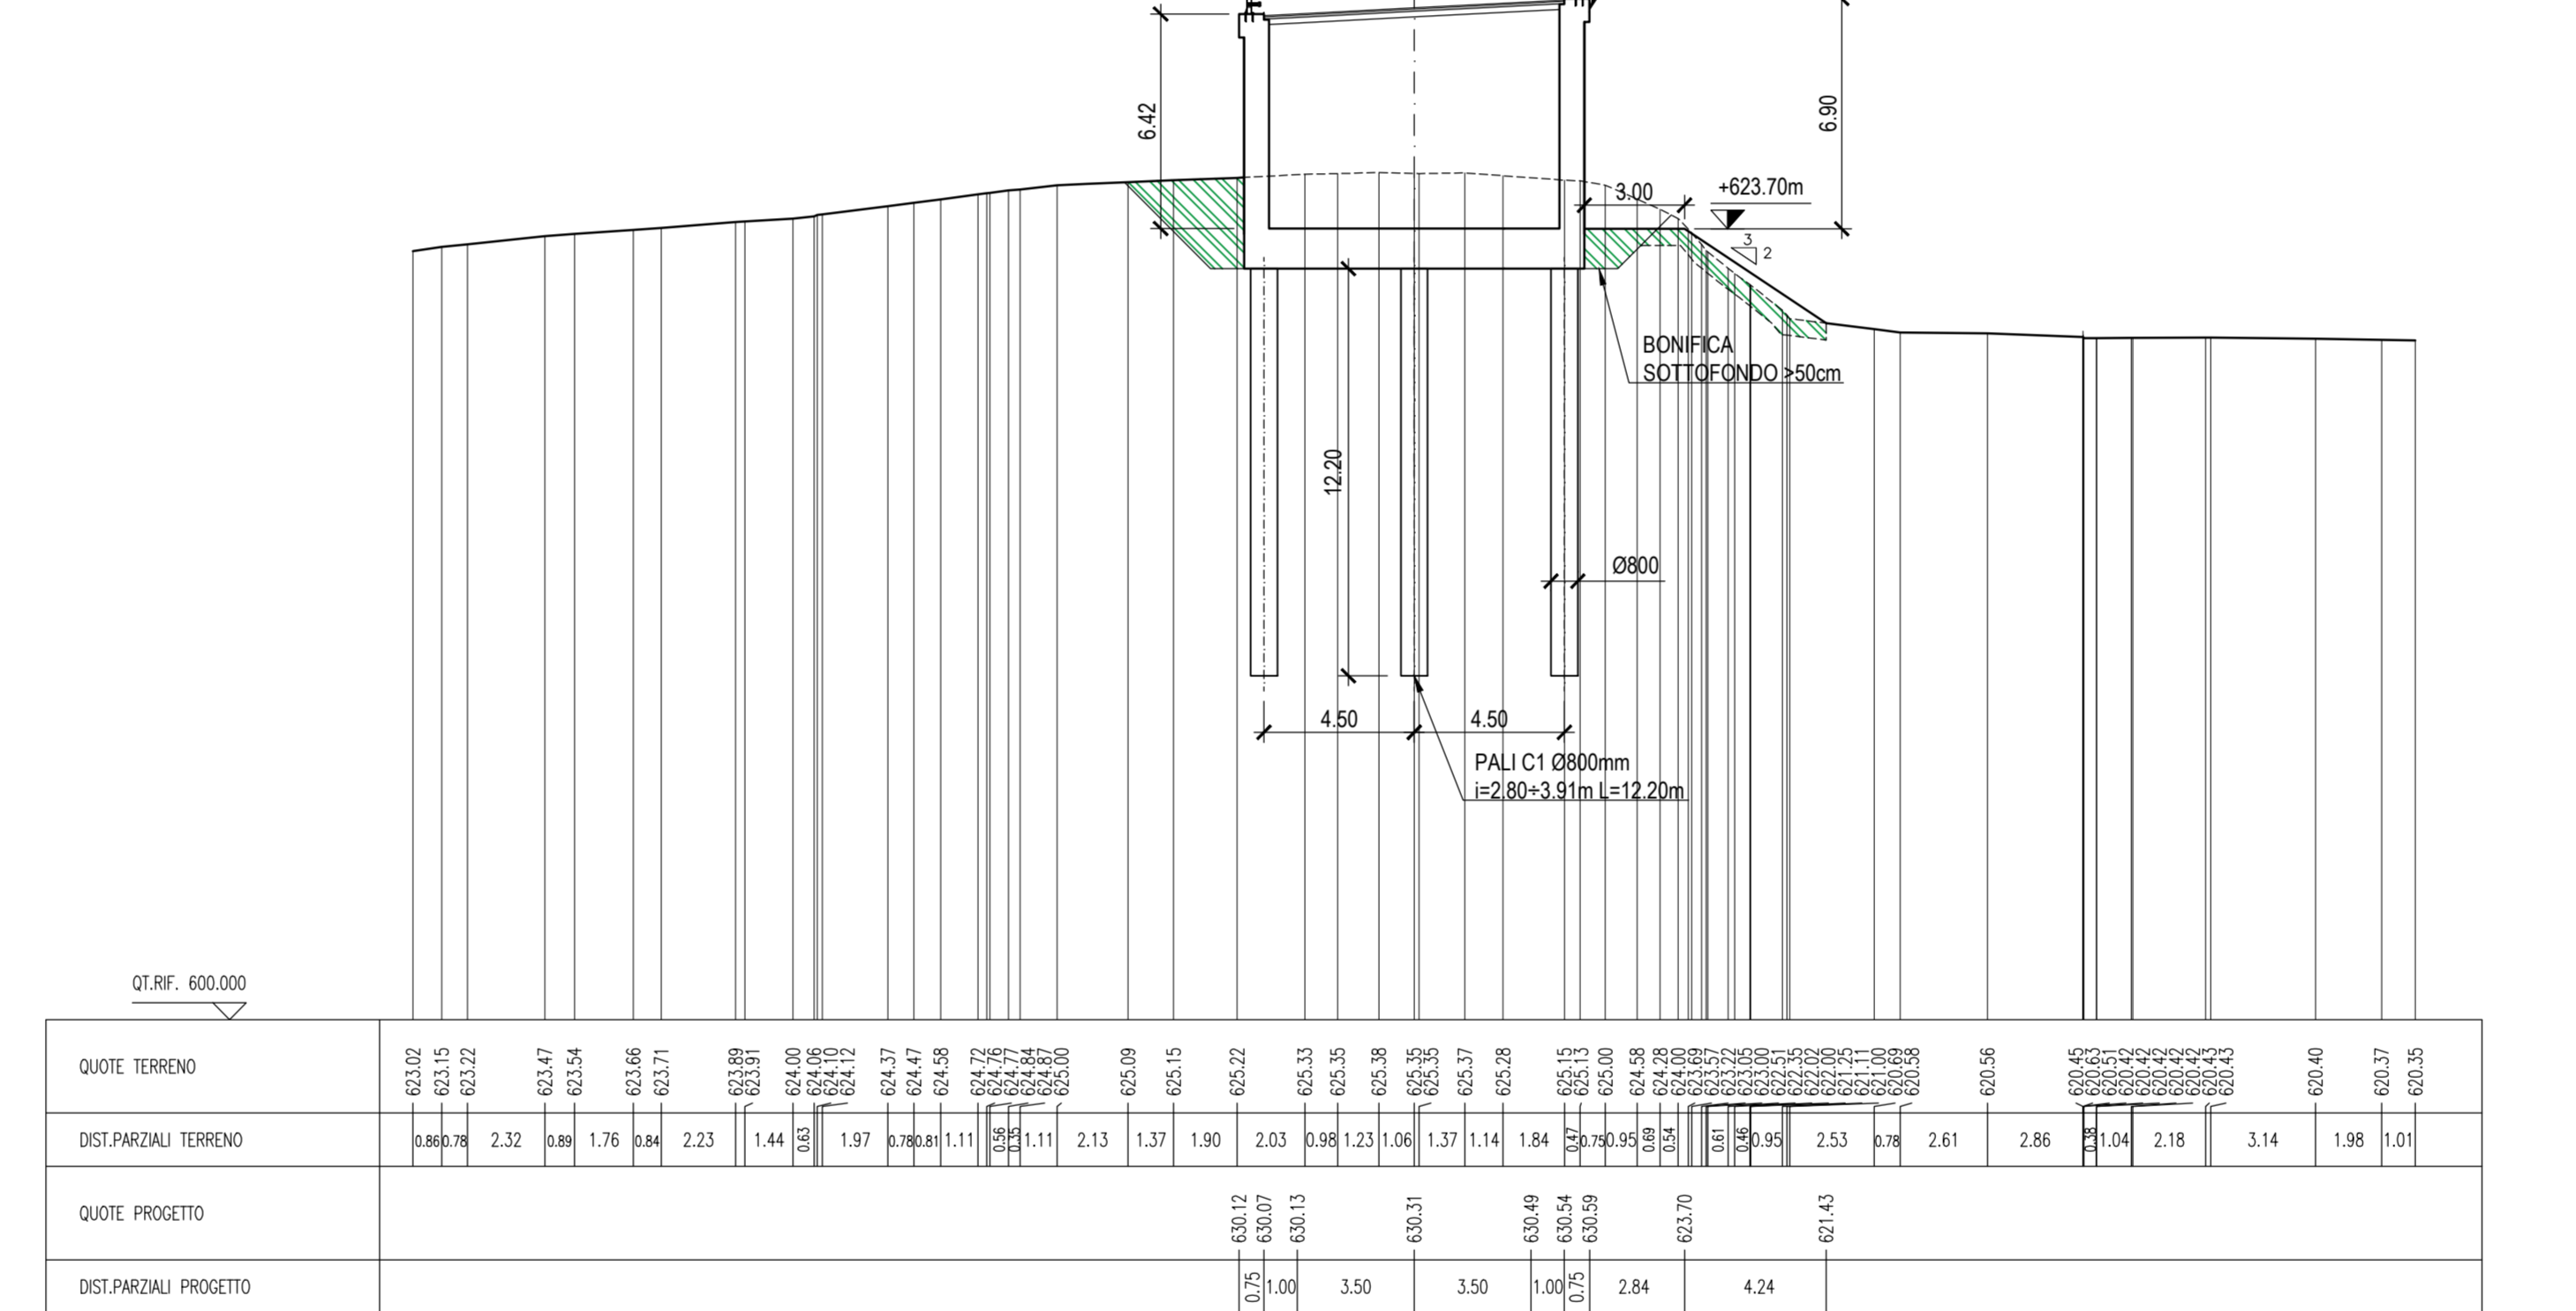


SEZIONE 6.B [0 + 121.56]  
SCALA 1:200

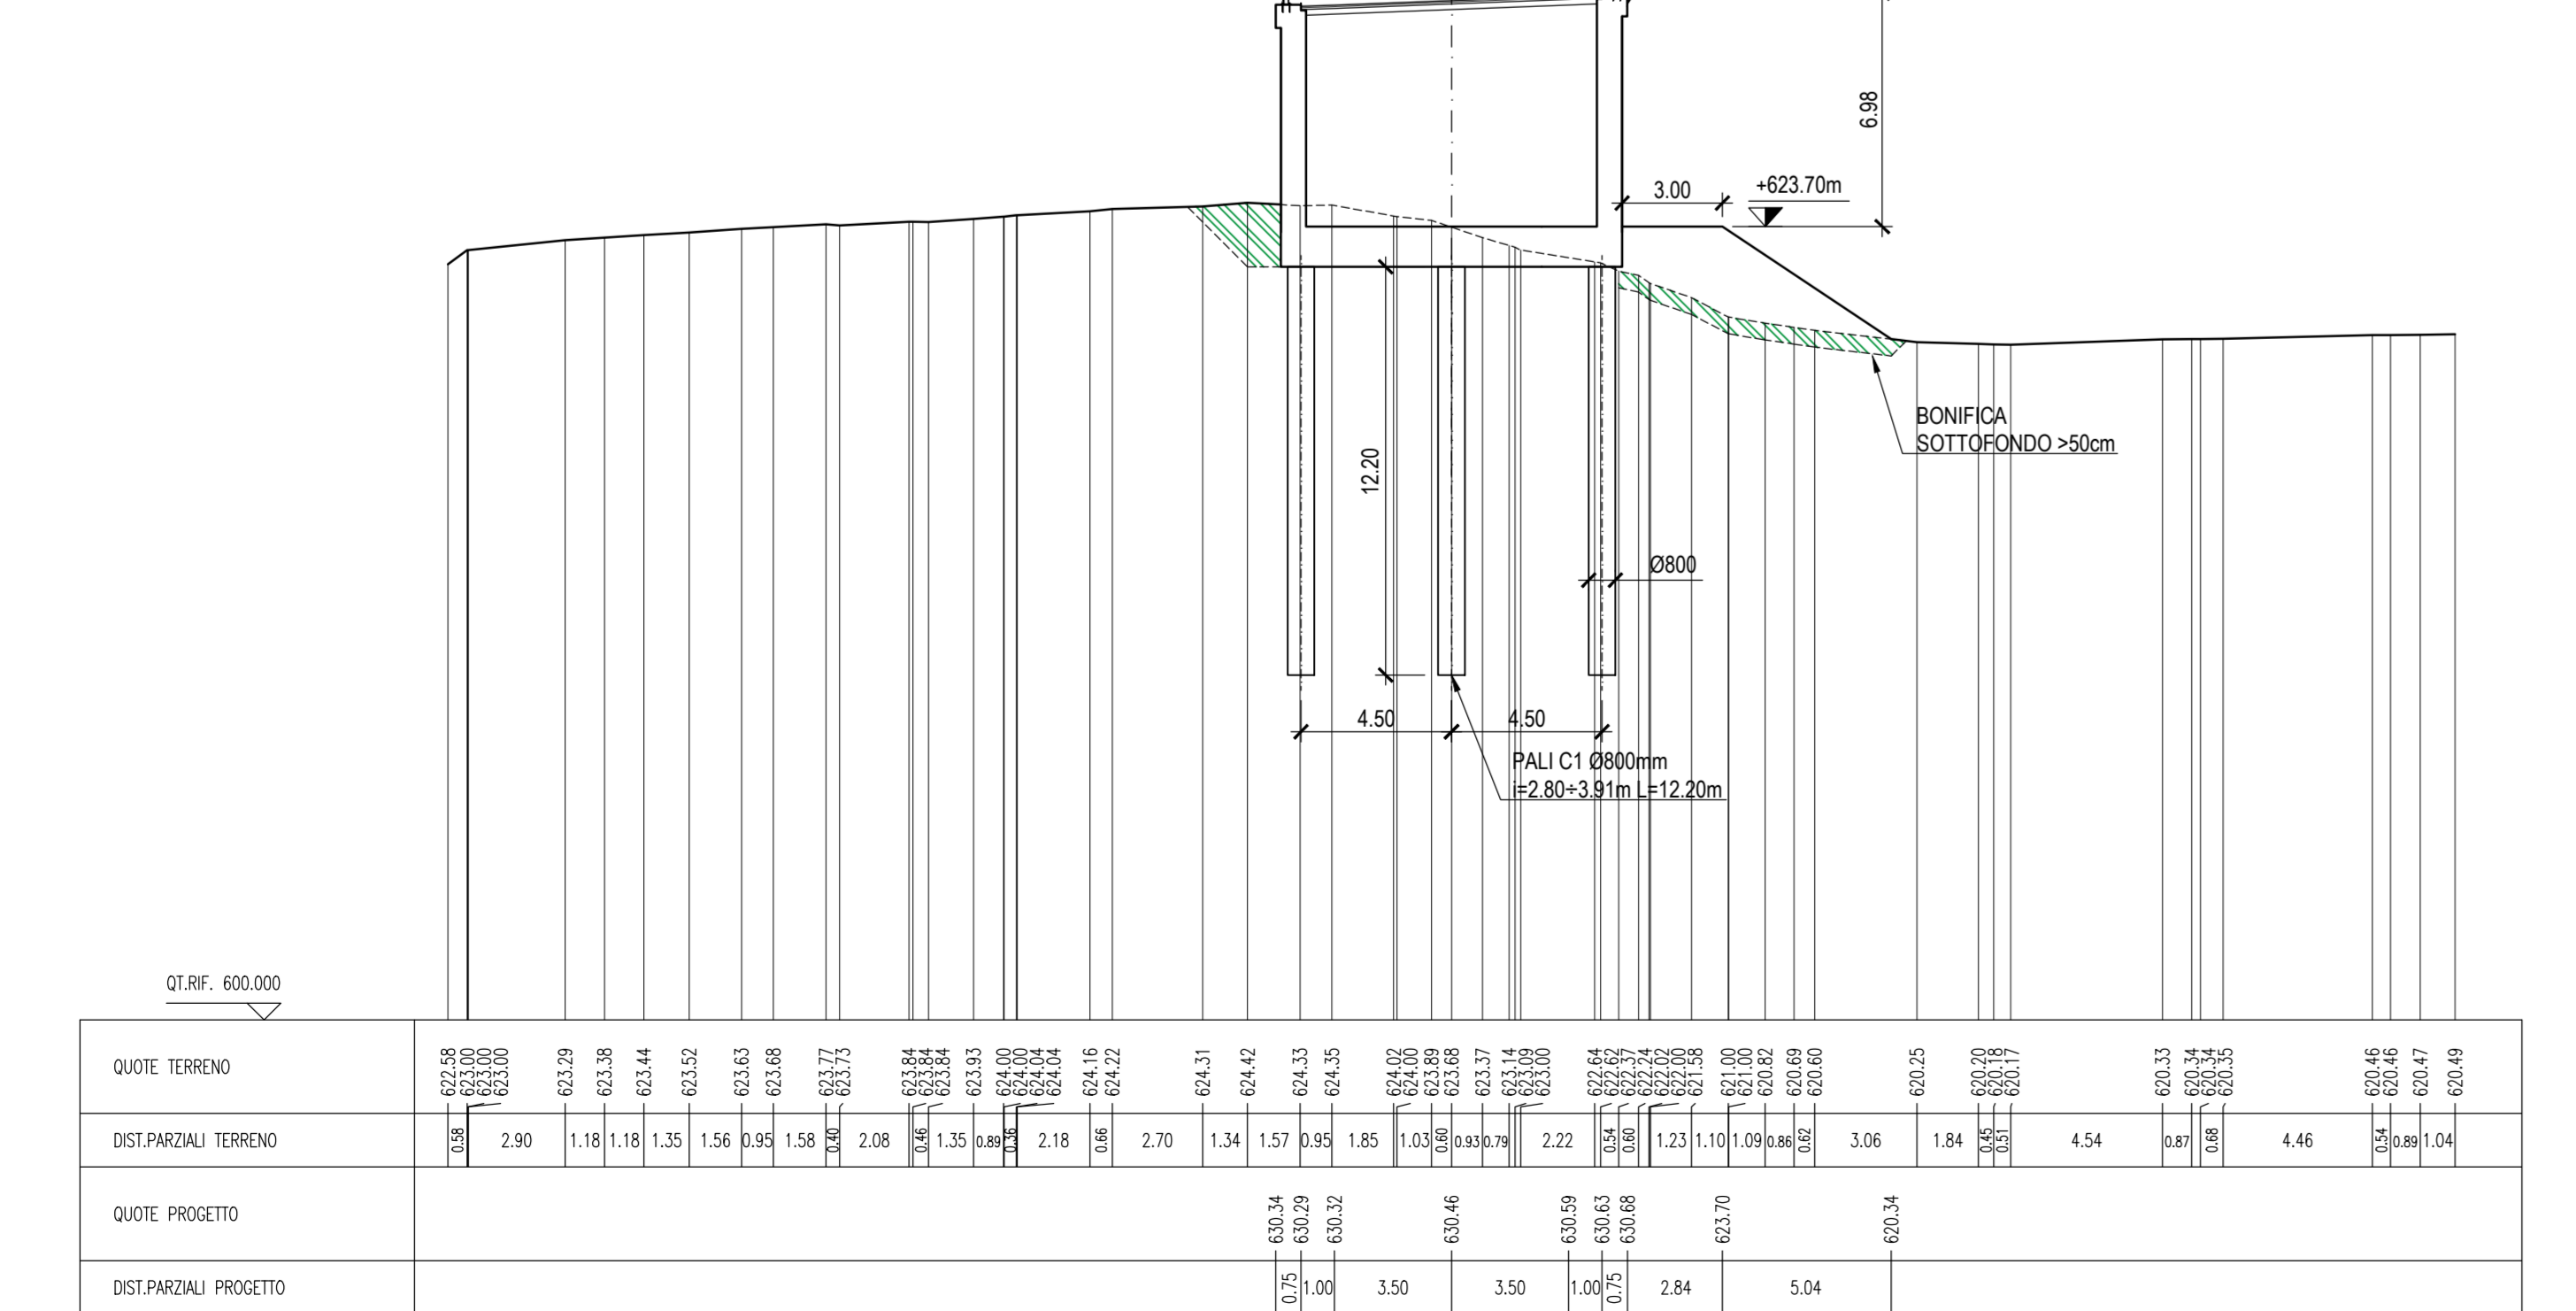

SEZIONE 11.A [0 + 168.86]  
SCALA 1:200

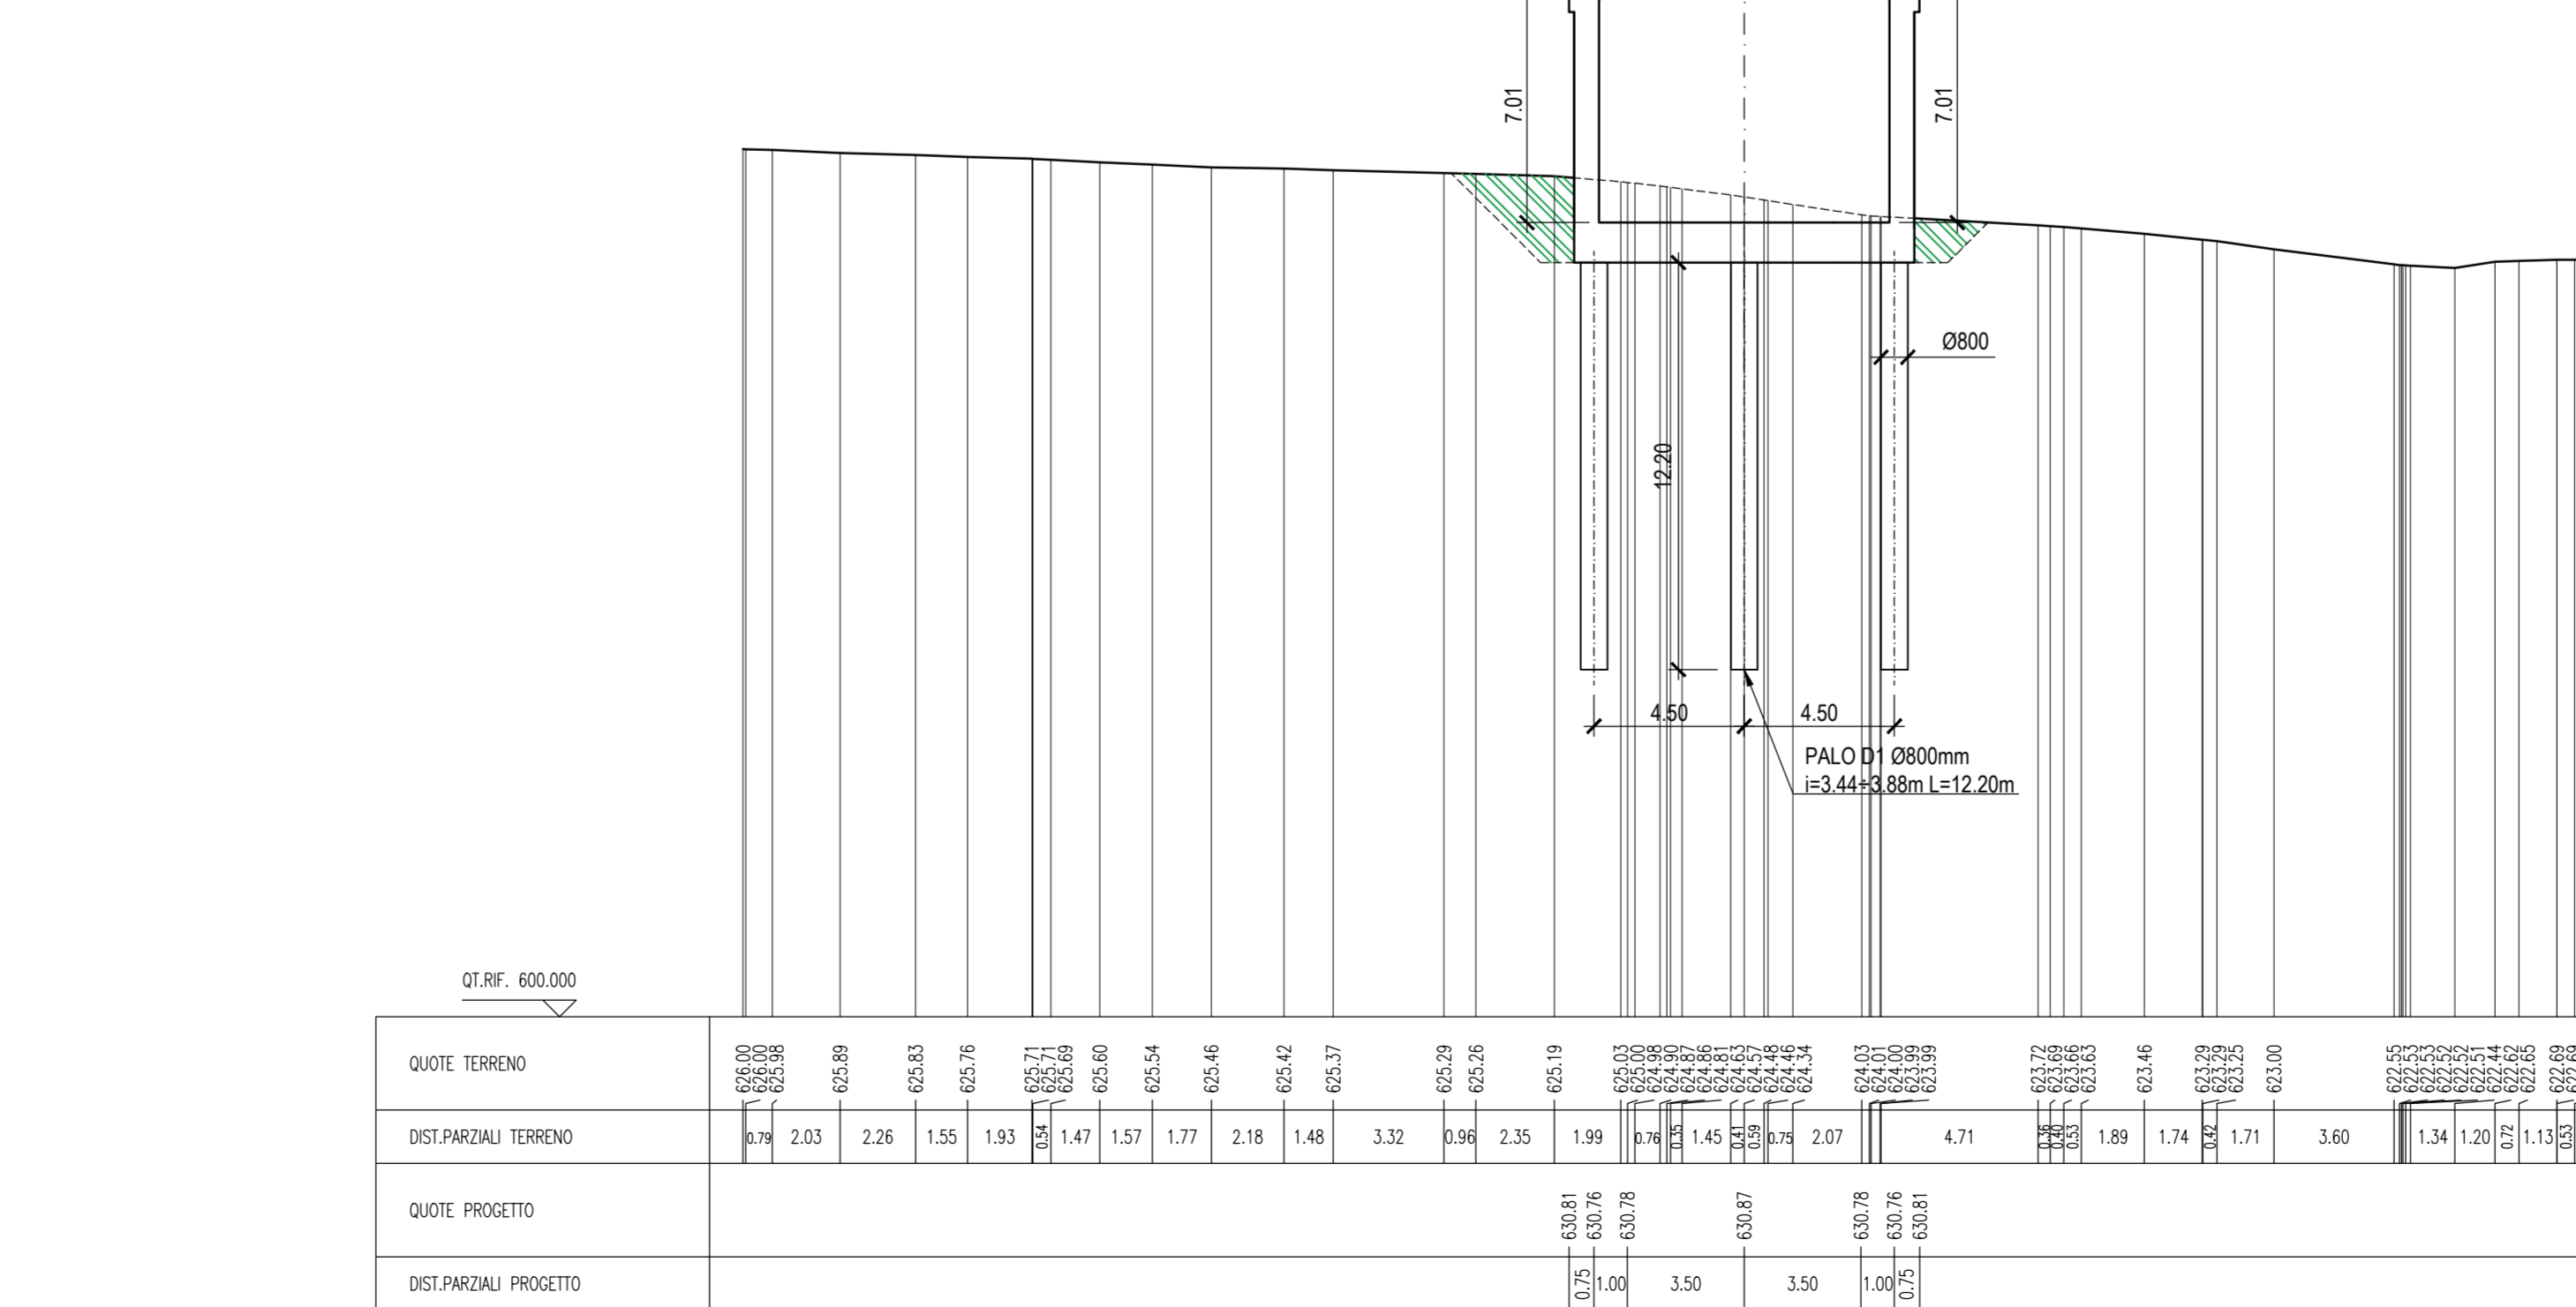

PIANTA CHIAVE - Scala 1:100.000

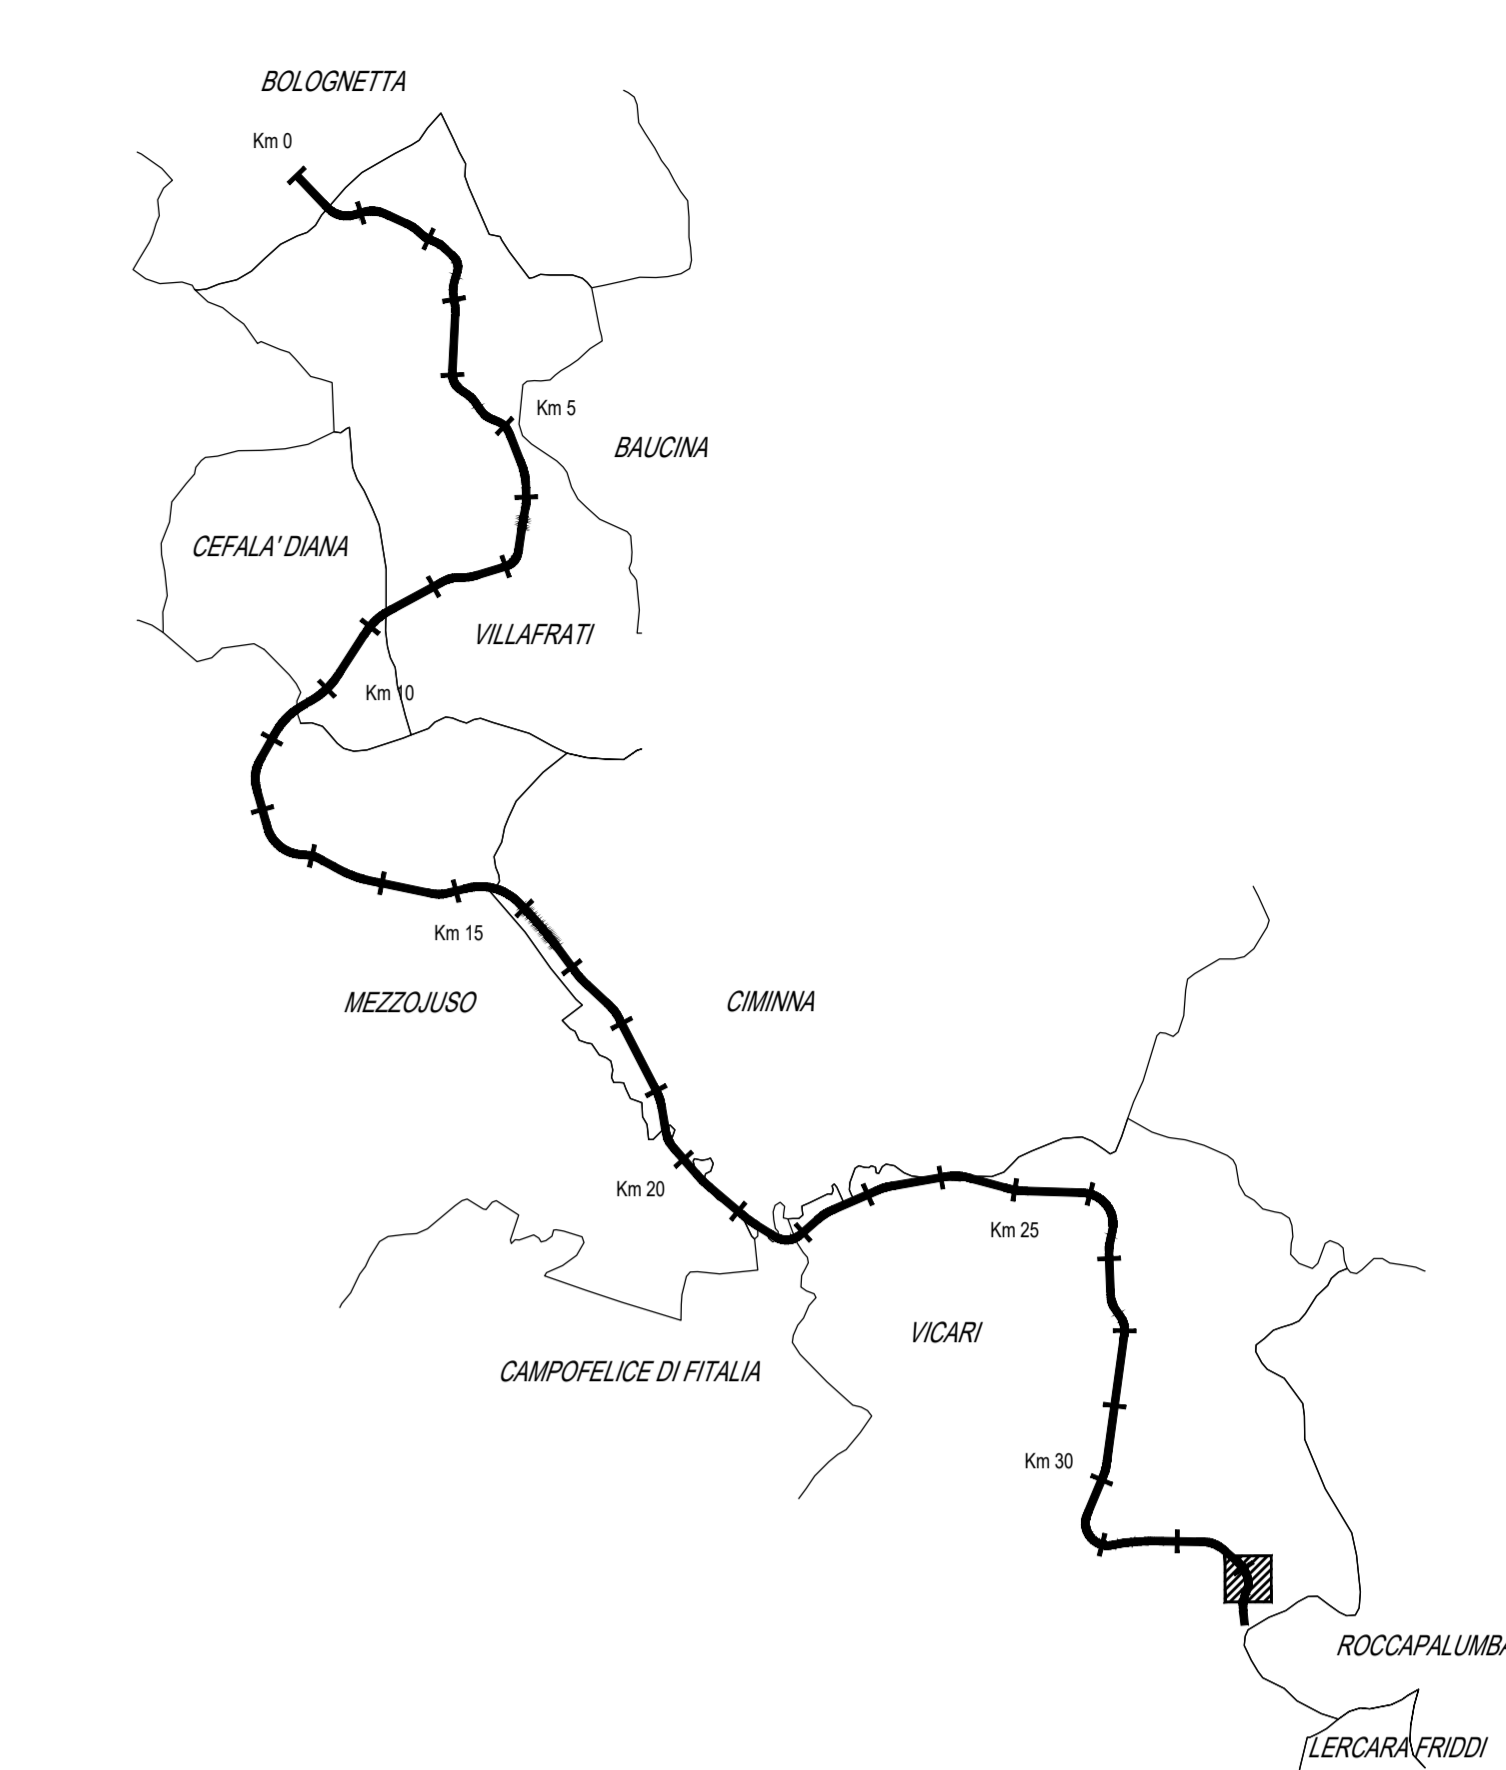

**ANAS S.p.A.**  
DIREZIONE REGIONALE PER LA SICILIA

PA17/08  
Affidamento a Contratto Generale dei "Lavori di ammodernamento del tratto Palermo - Lercara Friddi, lotto funzionale del km 14.4 (km 0.0 del Lotto 2) compreso il tratto di raccordo della rotatoria Bolognetta, al km 48.0 (km 33.6 del Lotto 2 - Svincolo Mangano incluso) compresi i raccordi con le attuali SS n.189 e SS n. 121

**- PROGETTO ESECUTIVO DI DETTAGLIO -**

**Bolognetta S.c.p.a.**

Titolo elaborato: **MODIFICA TECNICA N. 263**  
OS86 - Svincolo Mangano - Rampa 1 - opere di sostegno da km 0+048 al km 0+190  
Sezioni trasversali 2/3

Codice Unico Progetto (CUP): **F41B03000230001**

Codice elaborato: PA17/08 PV OS 06 N006 6 0

CARTELLA	FILE NAME	NOTE	1=1	PROT.	1	4	1	3	7	SCALA 1:200
5	X X P\OS86\008_M_4137									
4										
3										
2										
1										
0	PRIMA EMISSIONE			AGG. 2009	F. Bianchi	S. Fortino	D. Tassi			
REV.		DESCRIZIONE		DATA	REDATTO	VERIFICATO	APPROVATO			

Progettato: **ENSER** SOCIETA' DI INGEGNERIA

Il Progettista Responsabile: **Ing. Fausto Bianchi**

ANAS S.p.A.  
DATA: \_\_\_\_\_  
CODICE PROGETTO: **LQ410C E 1101**