



CARPENTERIA TOMBINO TP21 BIS


PIANTA - SCALA 1:100

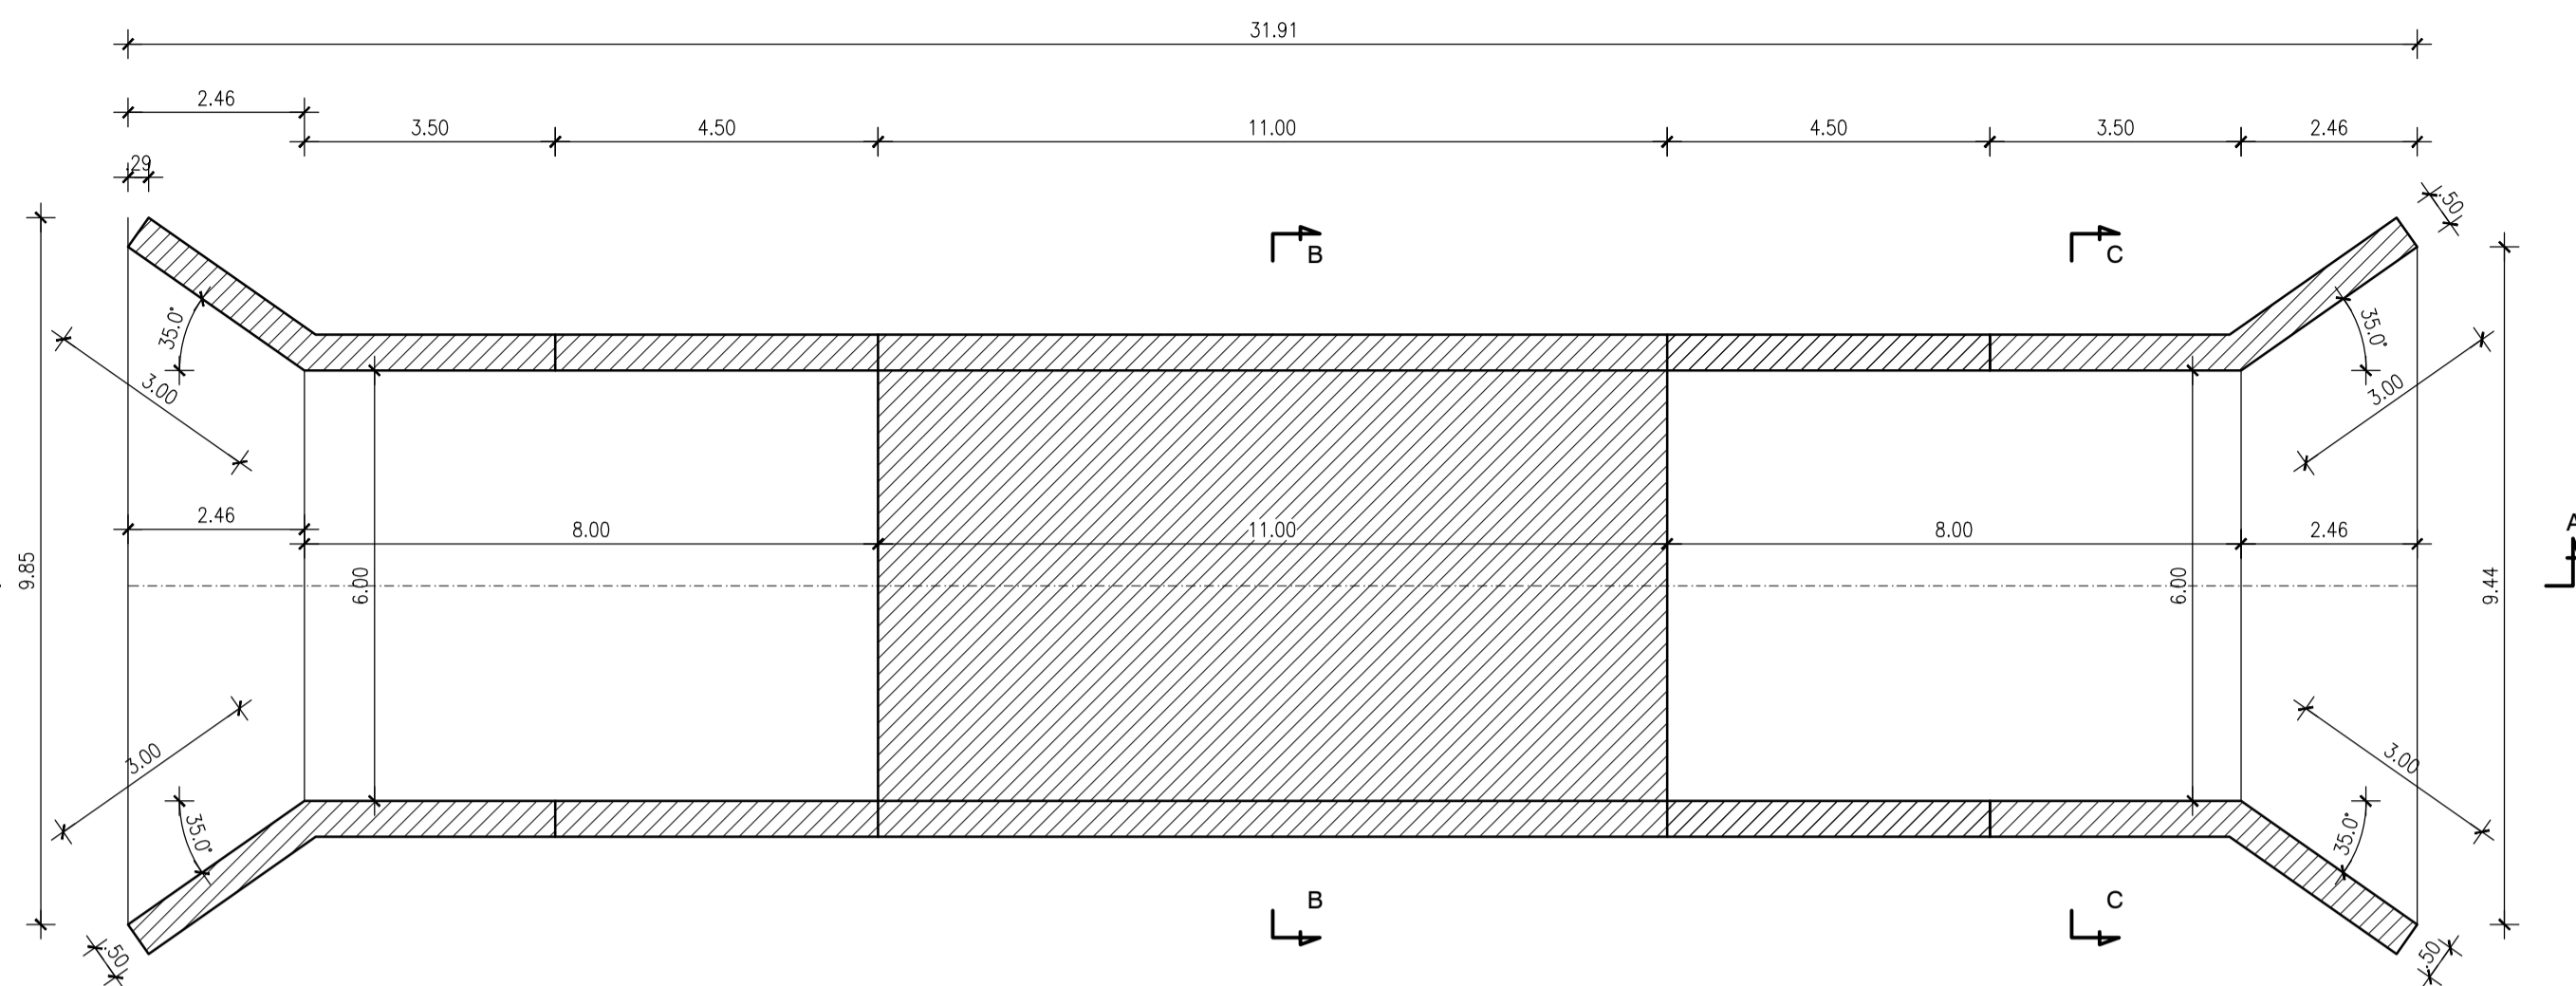



SEZIONE B-B - SCALA 1:100

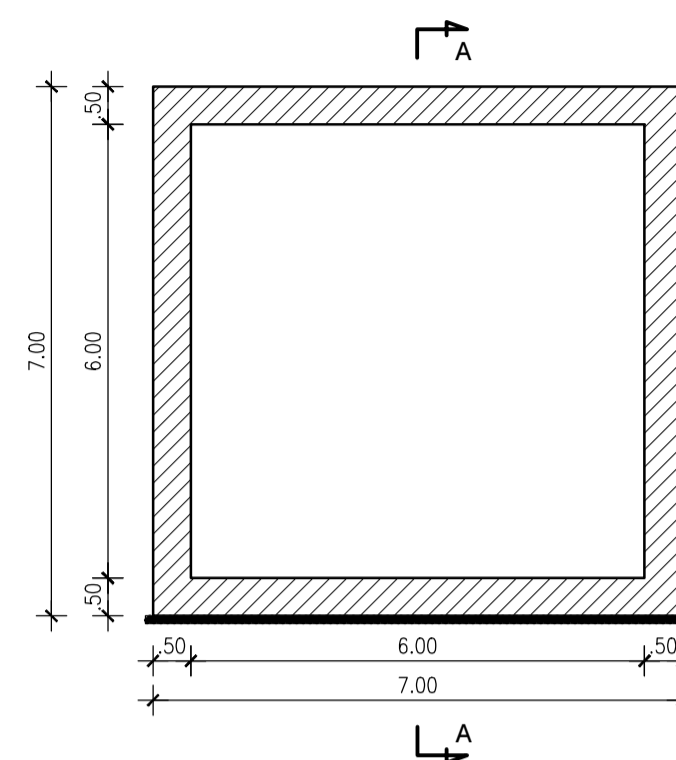

SEZIONE C-C
SCALA 1:100

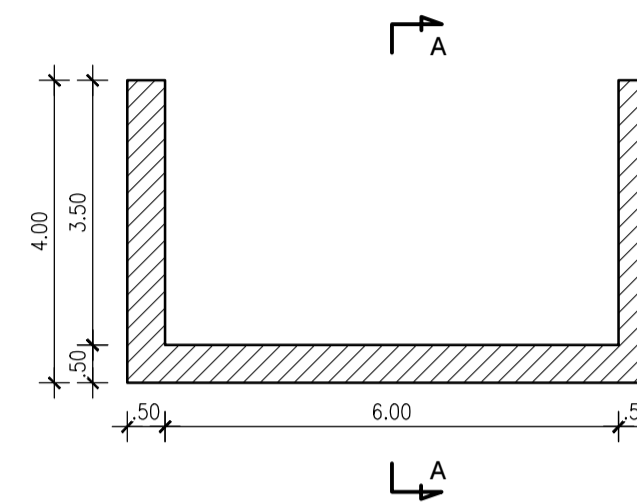


SEZIONE B-B - SCALA 1:100

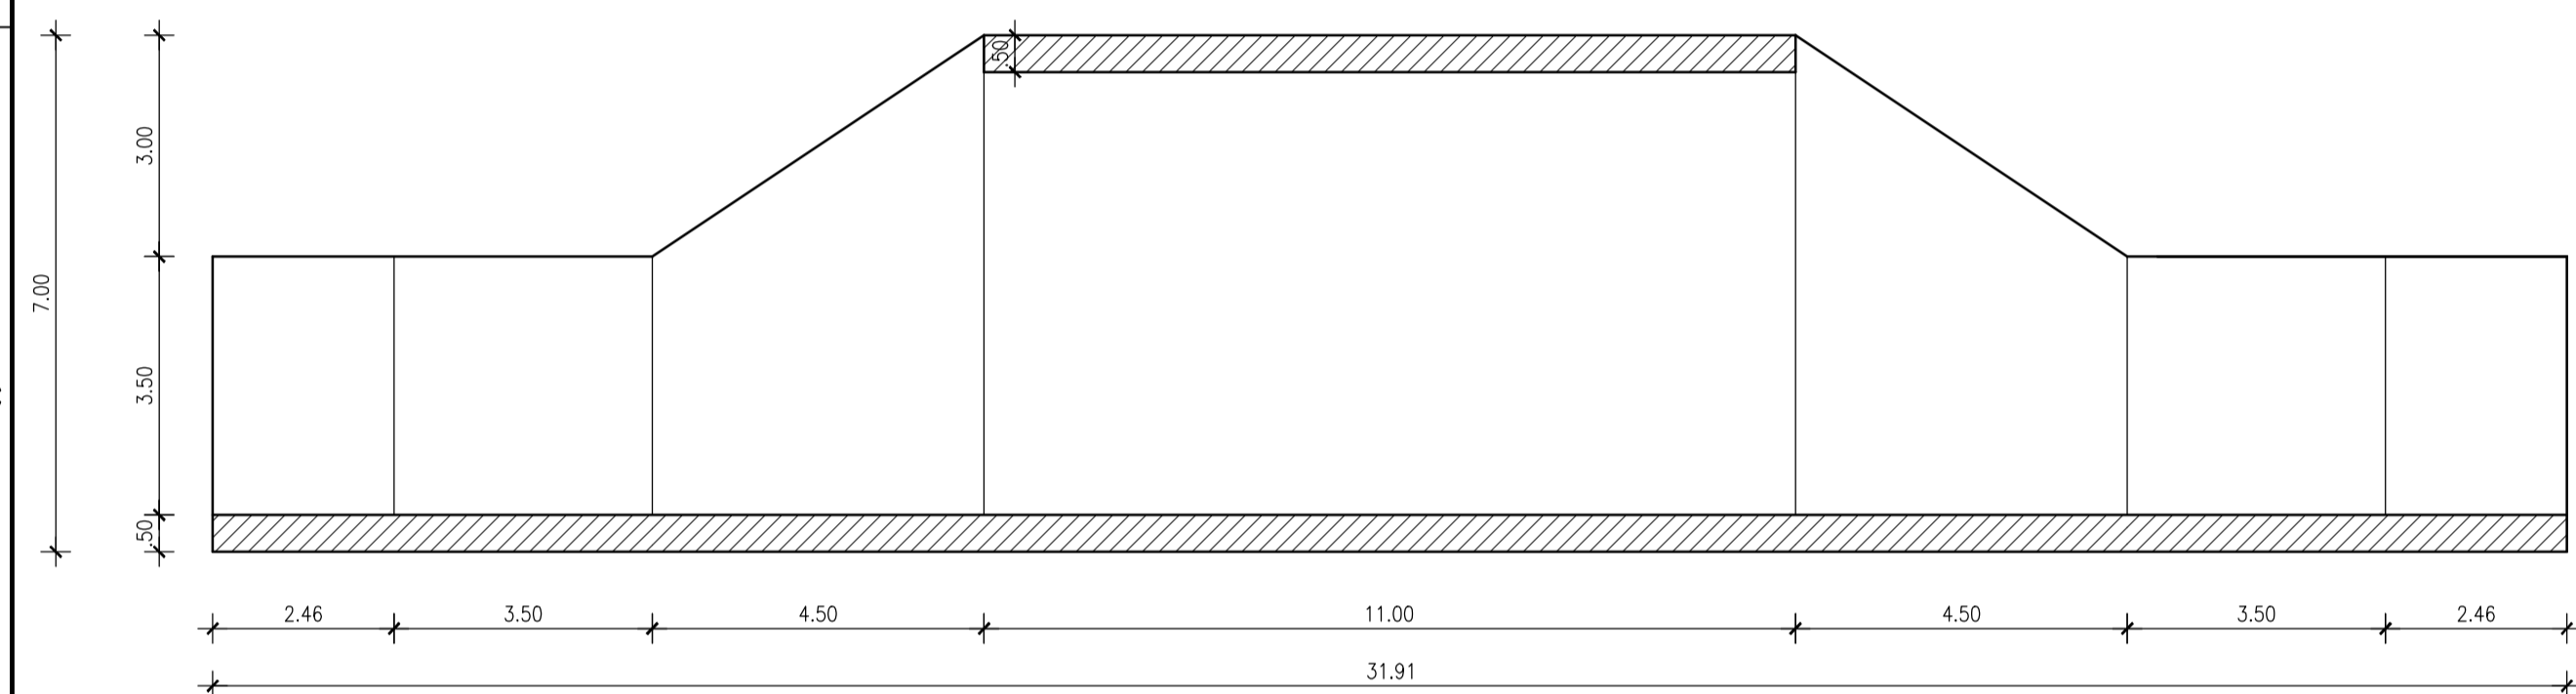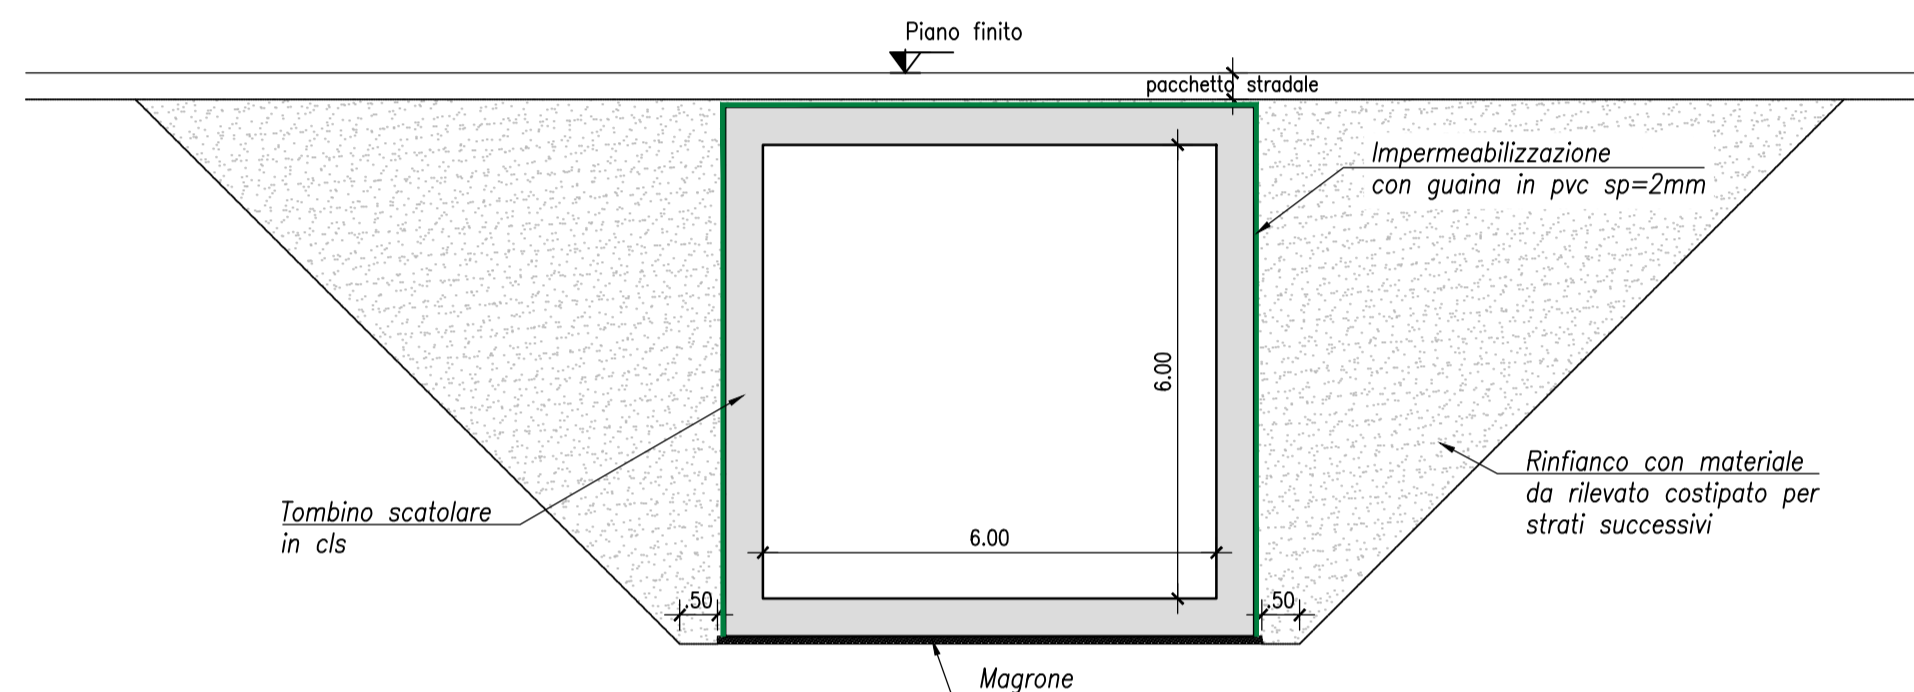

ARMATURA TOMBINO TP21 BIS

SEZIONE B-B - SCALA 1:50

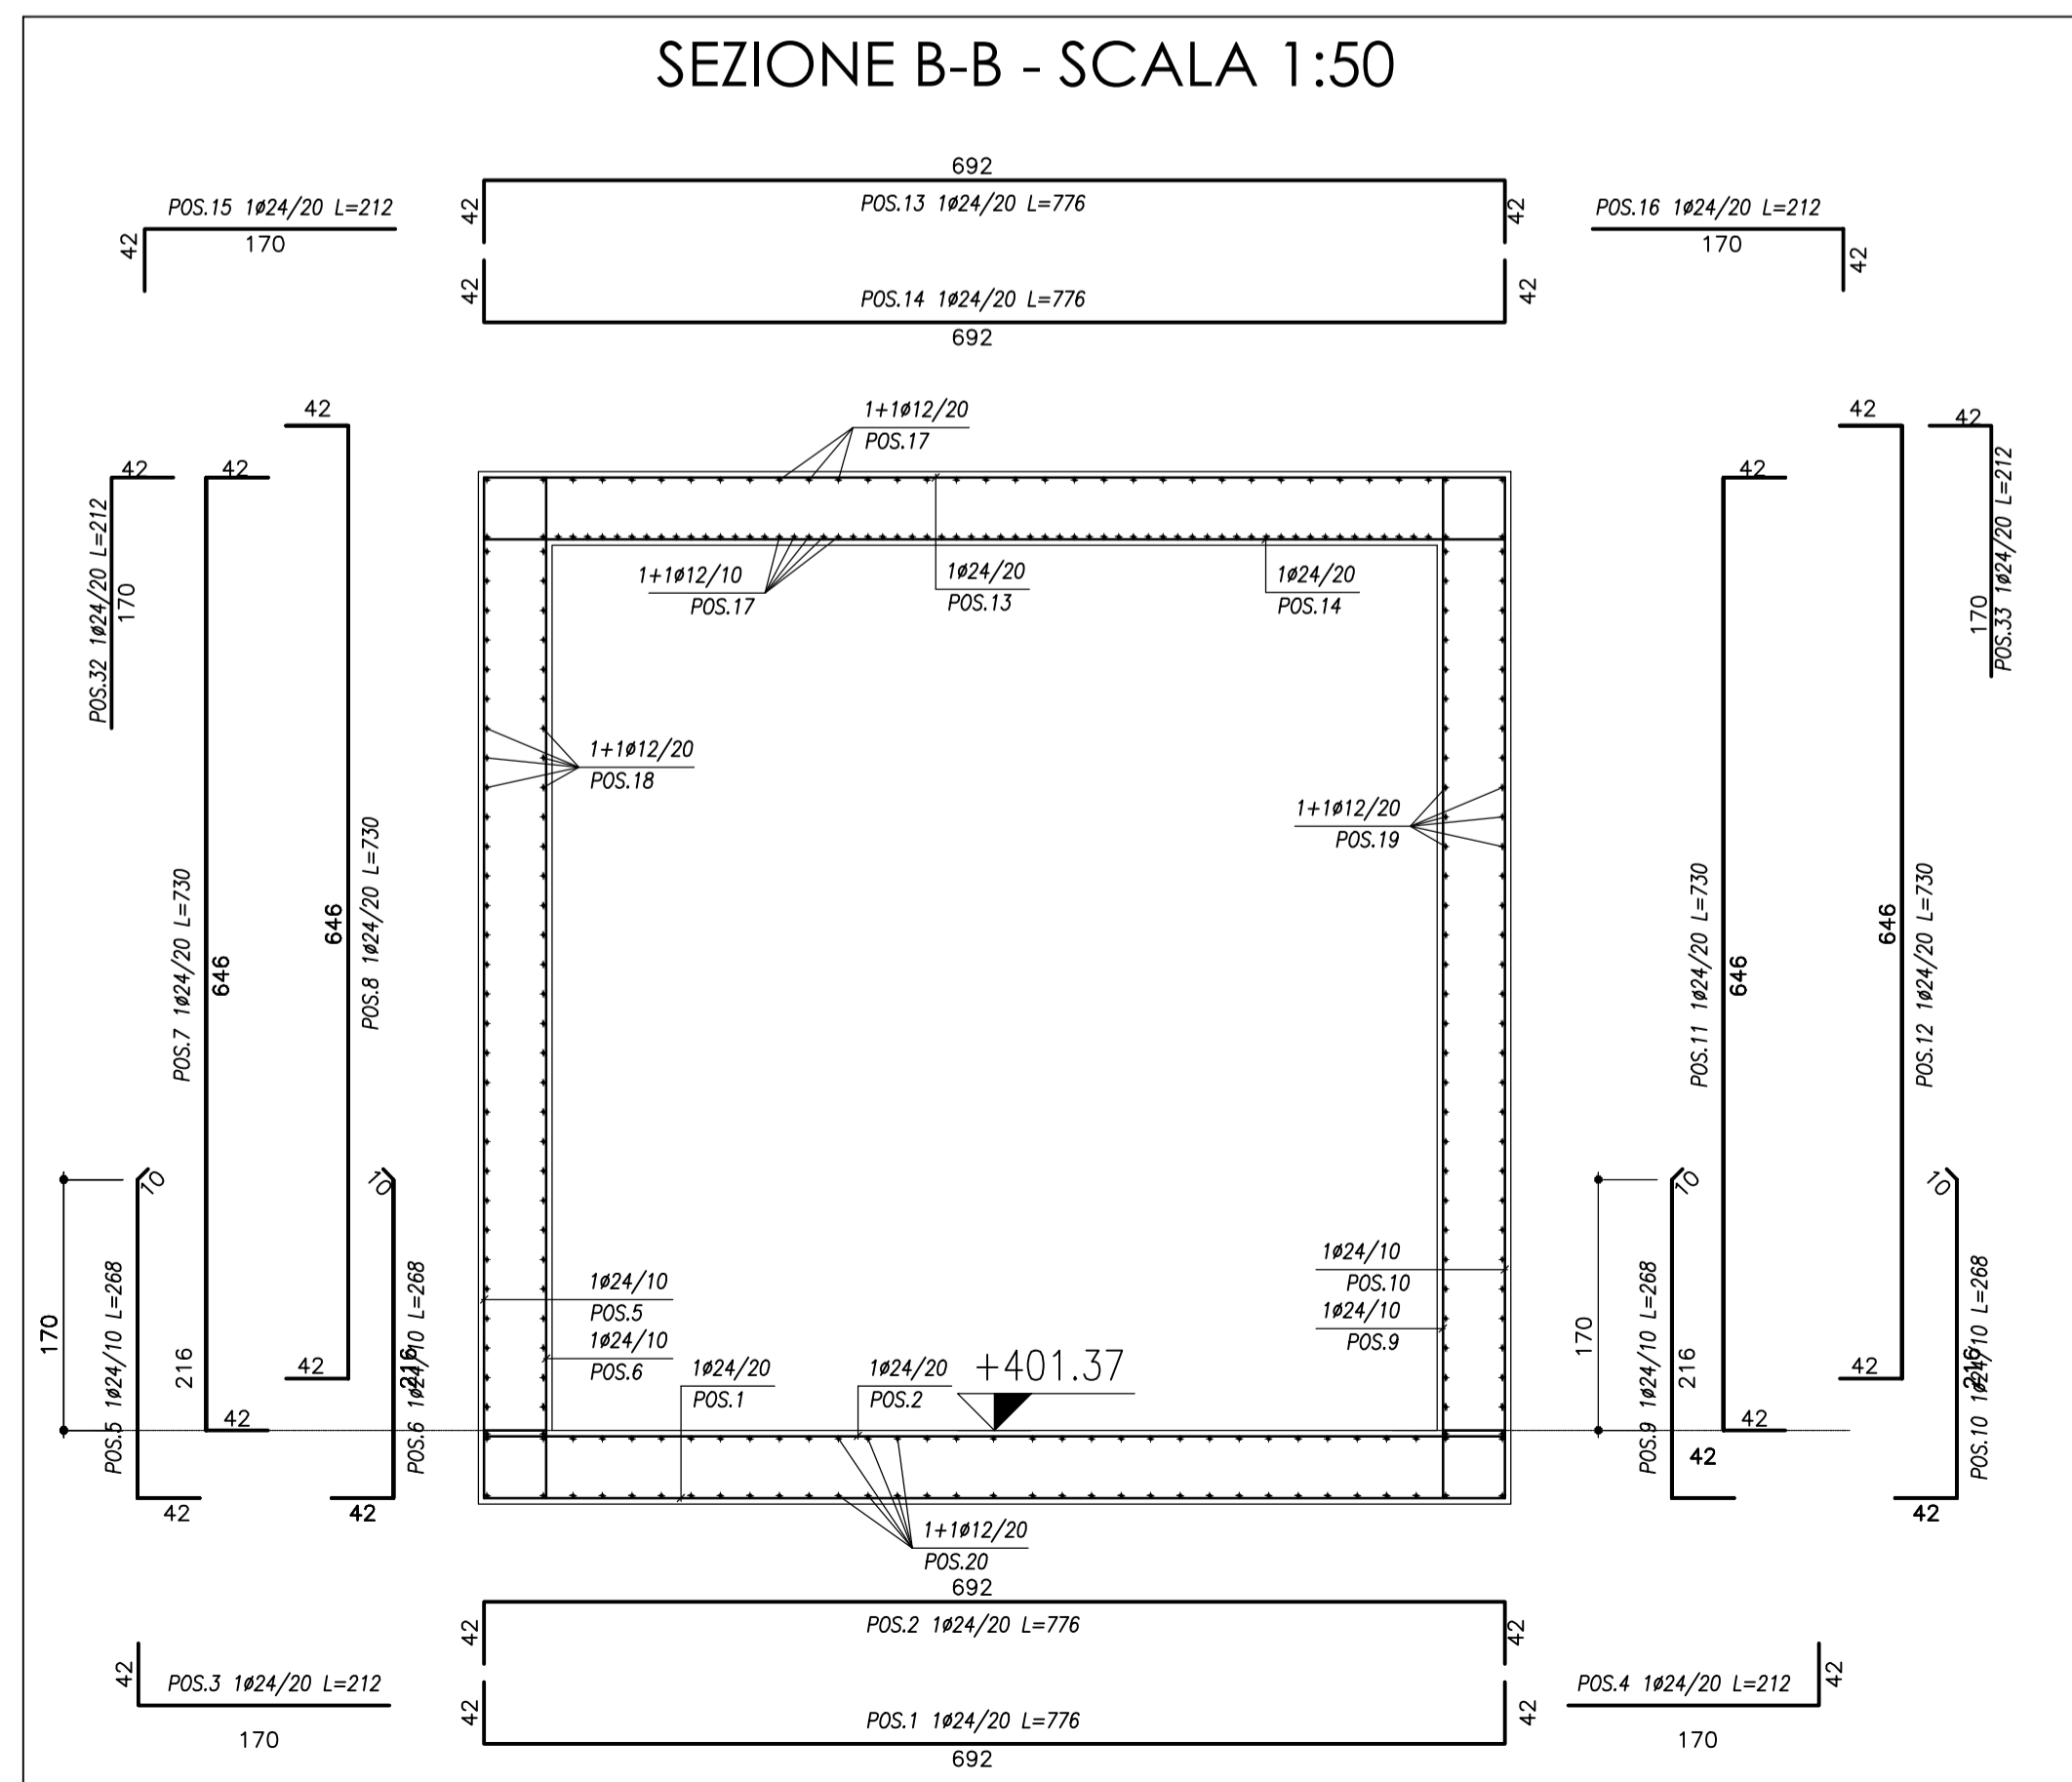

N.B.: per l'armatura della sezione C-C si rimanda alla consultazione dell'elaborato PETP21BN002_50_4137



PA17/08
Affidamento a Contraente Generale dei "Lavori di ammodernamento del tratto Palermo - Lercara Friddi, lotto funzionale dal km 14,4 (km. 0,0 del Lotto 2) compreso il tratto di raccordo della rotatoria Bolognetta, al km 48,0 (km. 33,6 del Lotto 2 - Svincolo Manganaro incluso) compresi i raccordi con le attuali SS n.189 e SS n.121

Bolognetta S.c.p.a.

- PERIZIA DI VARIANTE N.3 -

Titolo elaborato: MODIFICA TECNICA 258
OPERE D'ARTE - TOMBINI IDRAULICI - VIABILITA' SECONDARIA
Tombino TP21bis - Nuova realizzazione
Tav. 2 - Carpenterie e armatura

Codice Unico Progetto (CUP): F41B03000230001

Codice elaborato: PA17/08
OPERAZIONE: PE
ARGOMENTO: TP21B
DOC. E PROG.: N003
FASE: 6
REVISIONE: 0

CARTELLA:	FILE NAME:	NOTE:	PROT.	SCALA:
0	7	PETP21BN003_60_4137.dwg	1=1	4 1 3 7
5				VARIE
4				
3				
2				
1				
0	PRIMA EMISSIONE		Maggio 2021	S. Fortino S. Fortino N. Behmann
REV.	DESCRIZIONE	DATA	REDATTO	VERIFICATO APPROVATO

Progettisti:
ACS ingegneri
Via Canal.28c - 59100 Prato
tel 0574 527864 fax 0574 568066
E-mail: acs@acsingegneri.it

Il Progettista Responsabile: **Ing. Alberto Antonelli**
Il Geologo: **Dott. Geol. Enrico Cucuruto**
Il Coordinatore per la Sicurezza in fase di Esecuzione: **Arch. Francesco Rondelli**
Il Coordinatore per la Esecuzione dei Lavori: **Arch. Francesco Rondelli**
Il Direttore dei Lavori: **Ing. Sandro Favero**

ANAS S.p.A.
DATA: _____ PROTOCOLLO: _____ VISTO: IL RESPONSABILE DEL PROCEDIMENTO
CODICE PROGETTO: **LO410CE1101** *Dott. Ing. Luigi Mupo*