PLANIMETRIA GENERALE SISTEMAZIONE TOMBINO TS29c - TP30
scala 1:200

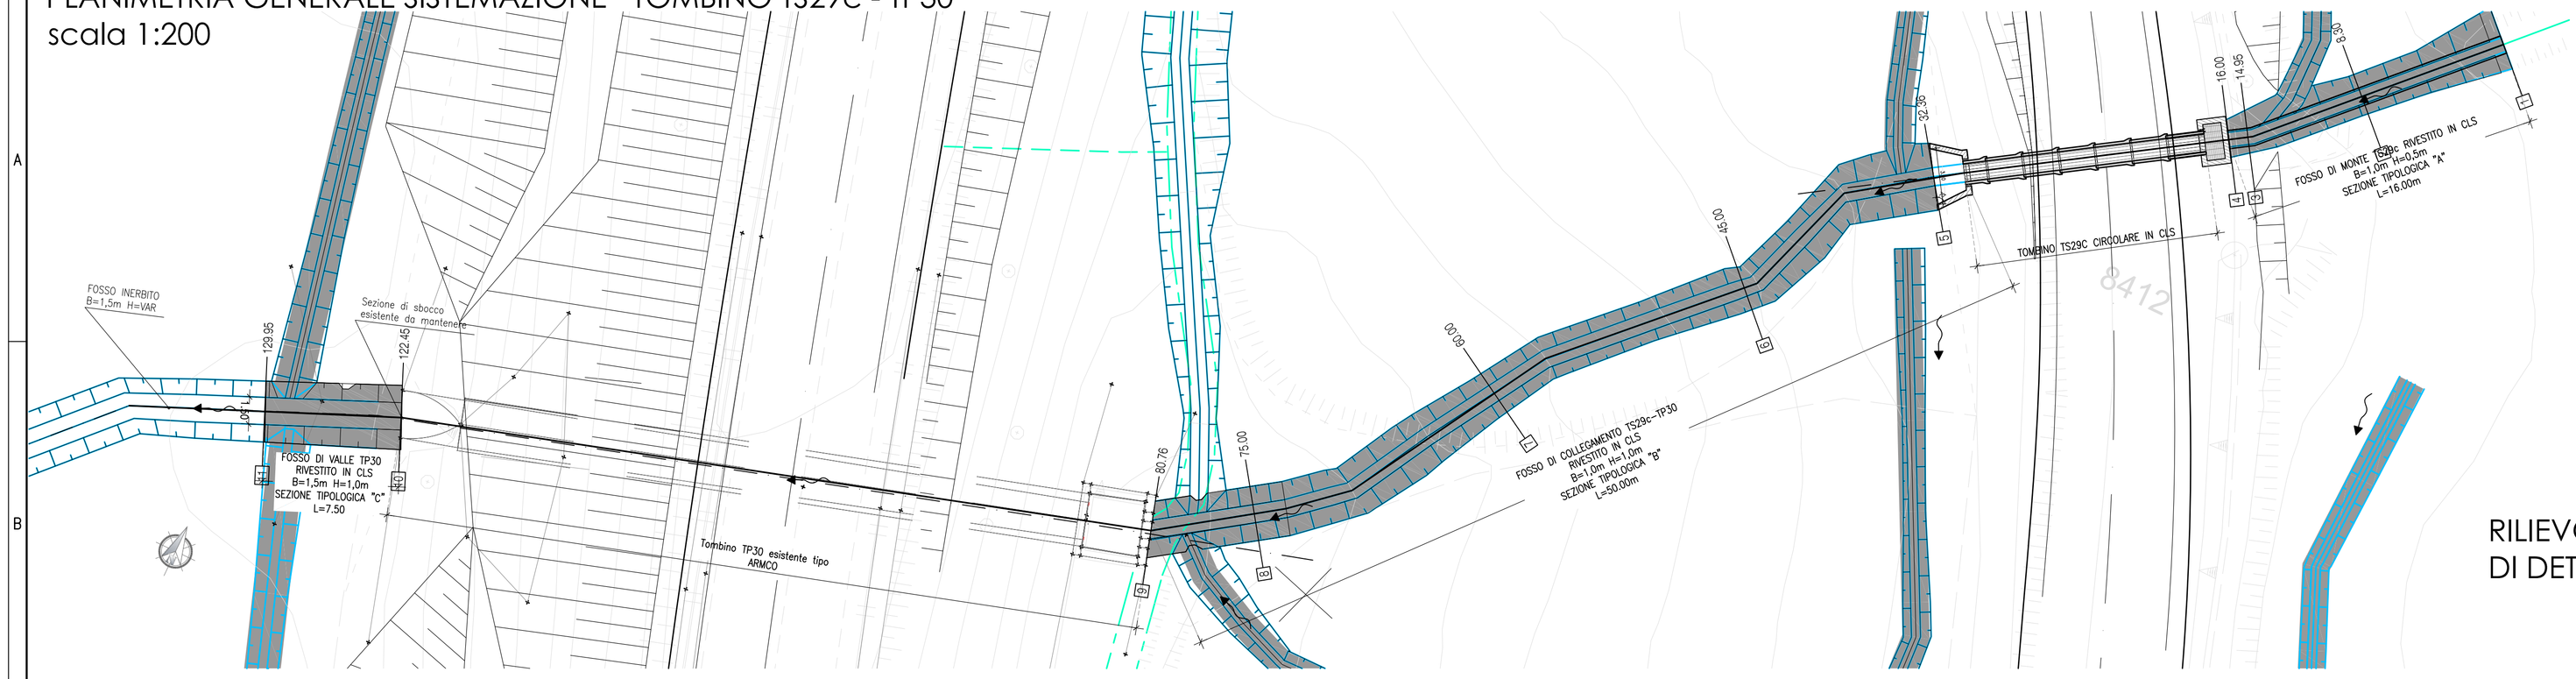

STRALCIO PLANIMETRICO TOMBINO TP30 Progr. km 12+493
scala 1:100

SEZIONE LONGITUDINALE X-X TOMBINO TP30 Progr. km 12+493
scala 1:100

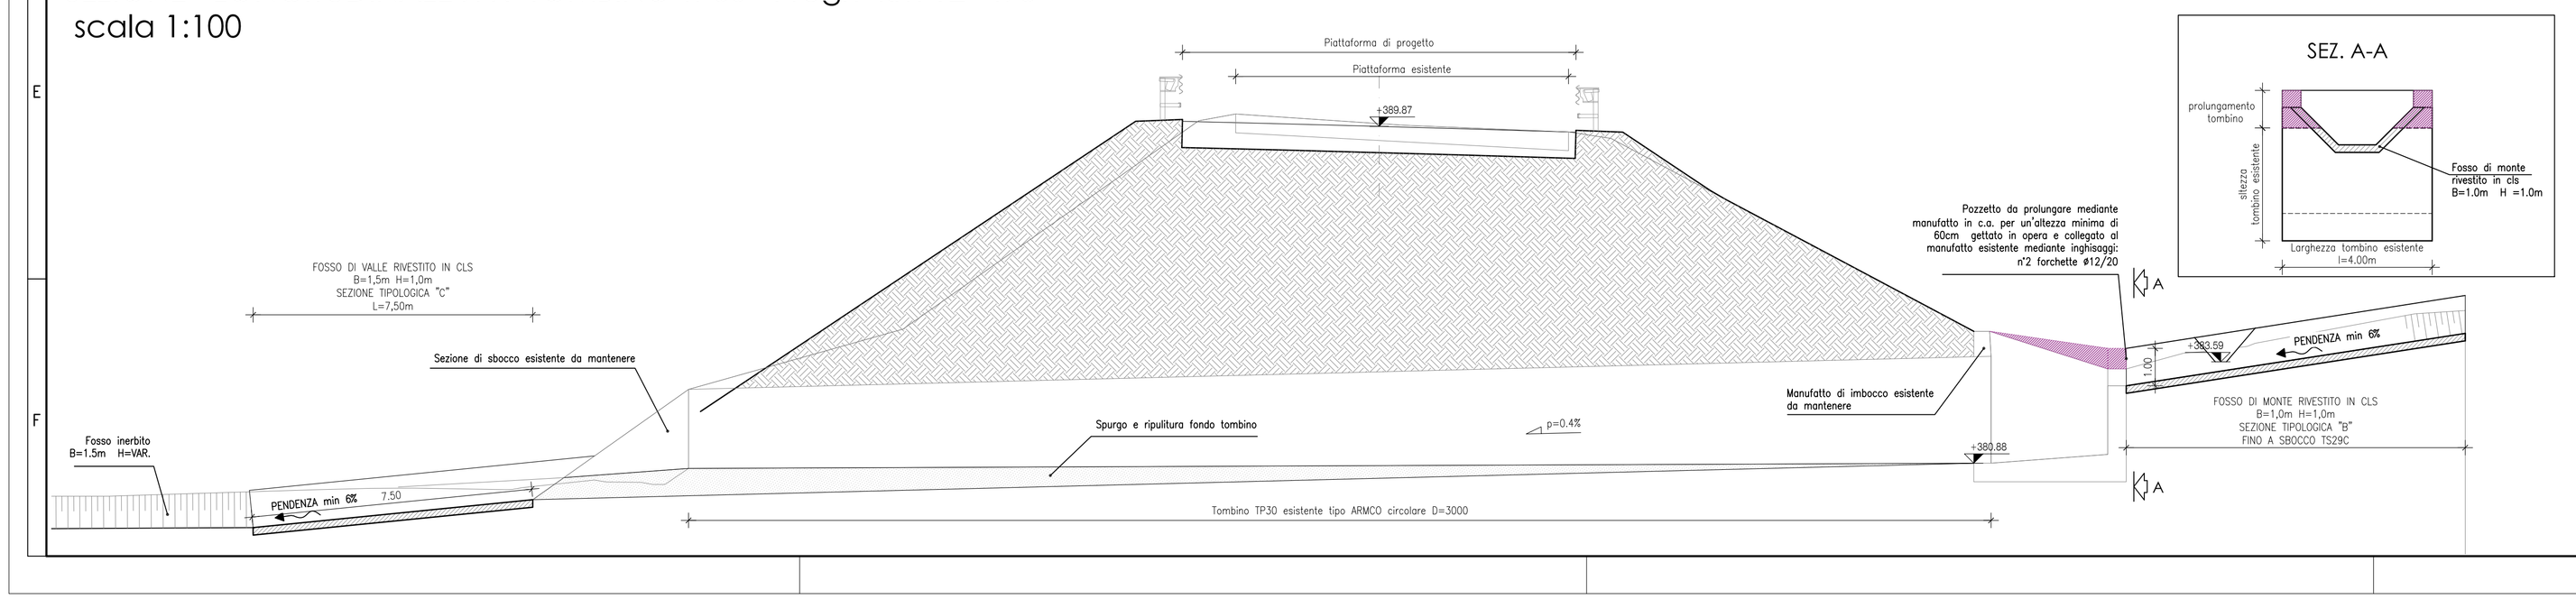

QUADRO DI UNIONE - Scala 1:100.000

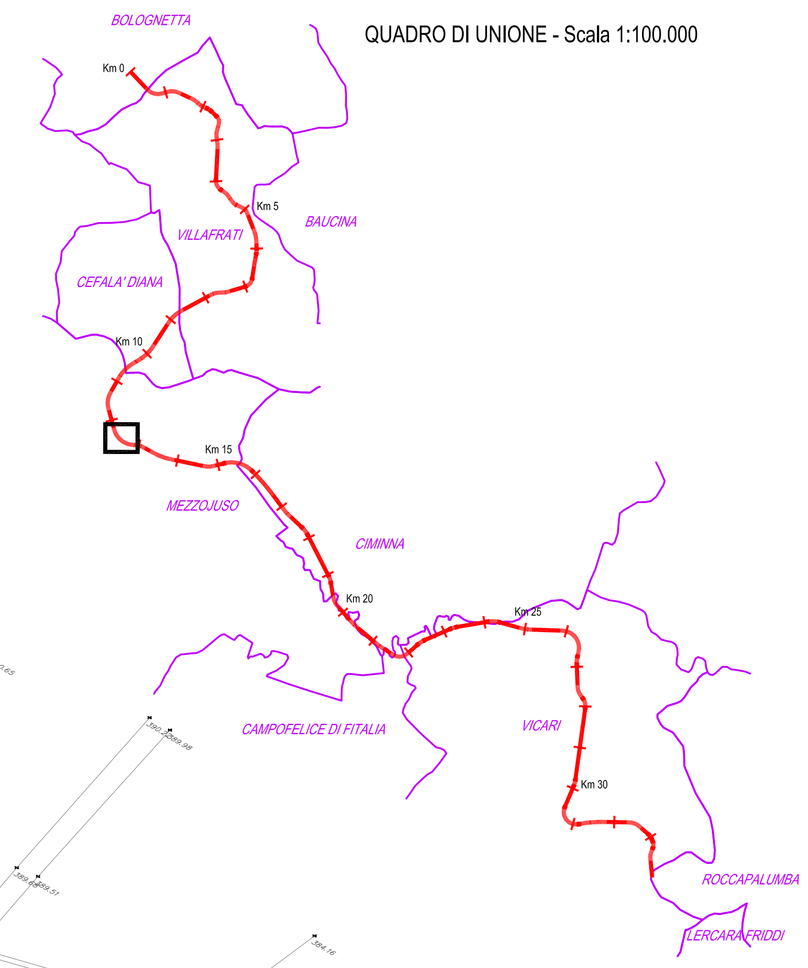

RILIEVO CELERIMETRICO DI DETTAGLIO DEI MANUFATTI ESISTENTI

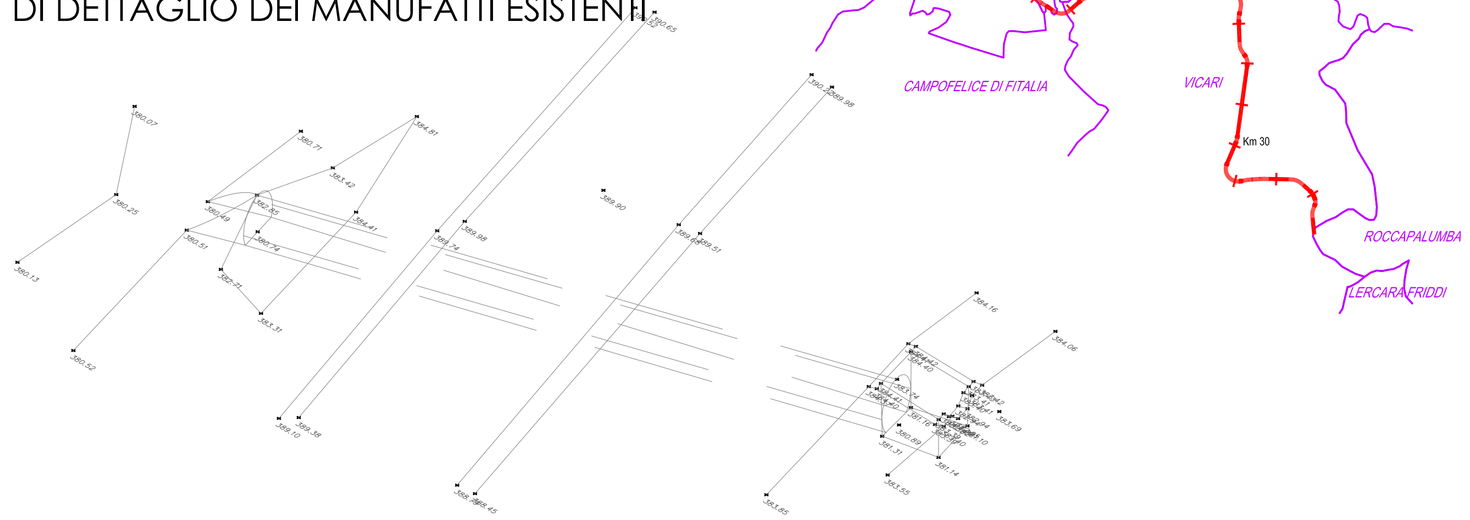

SEZIONE TIPOLOGICA "A" FOSSO RIVESTITO IN CLS
SCALA 1:50

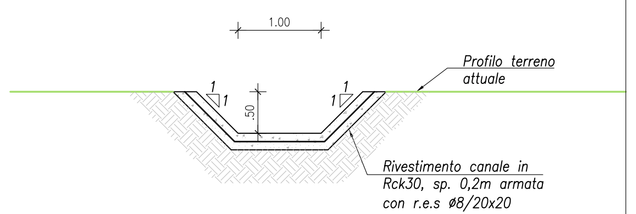

SEZIONE TIPOLOGICA "B" FOSSO RIVESTITO IN CLS
SCALA 1:50

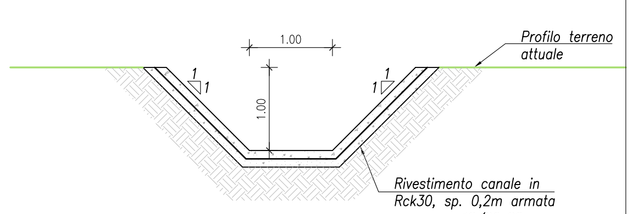

SEZIONE TIPOLOGICA "C" FOSSO RIVESTITO IN CLS
SCALA 1:50

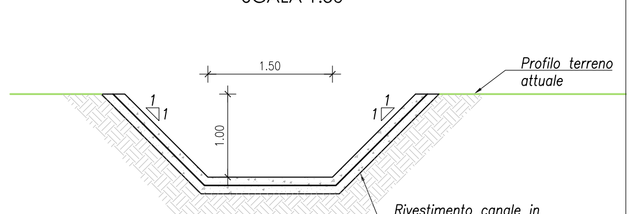

ANAS S.p.A.
DIREZIONE REGIONALE PER LA SICILIA

PA17/08
Affidamento a Contraente Generale del "Lavori di ammodernamento del tratto Palermo - Lercara Friddi, lotto funzionale dal km 14,4 (km. 0,0 del Lotto 2) compreso il tratto di raccordo della rotatoria Bolognetta, al km 48,0 (km. 33,6 del Lotto 2 - Svincolo Manganaro incluso) compresi i raccordi con le attuali SS n.189 e SS n.121

Bolognetta S.c.p.a.

- PERIZIA DI VARIANTE N.3 -

Il Rappresentante Legale:
Dott. Maurizio D'Angelo

Titolo elaborato:

OPERE D'ARTE
TOMBINI IDRAULICI - ASSE PRINCIPALE
Tombino TP30 - Esistente da adeguare
Tav.1 - Pianta, sezioni e rilievo manufatto esistente

Codice Unico Progetto (CUP): F41B03000230001

Codice elaborato: PA17/08	OPERA	ARGOMENTO	DOC. E PROG.	FASE	REVISIONE
	P V	TP30	N 0 0 1	6	1

CARTELLA:	FILE NAME:	NOTE:	PROT.	SCALA:
07	PVTP30N001_61_4137.dwg	1=1	4137	VARIE

REV.	DESCRIZIONE	DATA	REDATTO	VERIFICATO	APPROVATO
1	REVISIONE A SEGUITO ISTRUTTORIA ANAS	Maggio 2021	M.L. Meoli	S. Fortino	N.Behmann
0	PRIMA EMISSIONE	Dicembre 2019	M.L. Meoli	S. Fortino	D. Tironi

Progettisti:
F.A.C.E. S.r.l. - Società di ingegneria
FACTORY OF CIVIL ENGINEERING ARCHITECTURE
via Flaminia 71 - 00196 Roma
tel: 06 32605519
e-mail: info@facesrl.com
pec: pec.facesrl@pec.com
Direttore Tecnico: Ing. Antonio Ambrosi

Consulenti:
E&G S.r.l. ENVIRONMENT & GEOLOGY
STUDIO DI INGEGNERIA E GEOLOGIA AMBIENTALE
Direttore Tecnico: Ing. Quintilio Napoleoni

Il Progettista Responsabile
Ing. Antonio Ambrosi

Il Geologo
Dott. Geol. Gualtiero Bellomo

Il Coordinatore per la Sicurezza in fase di Esecuzione:
Arch. Francesco Rondelli
Il Coordinatore per la Esecuzione dei Lavori
arch. Francesco Rondelli

Il Direttore dei Lavori:
Ing. Sandro Favaro
Il Direttore dei Lavori
Ing. Sandro Favaro

ANAS S.p.A.

DATA:	PROTOCOLLO:	VISTO: IL RESPONSABILE DEL PROCEDIMENTO
CODICE PROGETTO	L O 4 1 0 C E 1 1 0 1	Dott. Ing. Luigi Mupo