STRALCIO PLANIMETRICO TOMBINO TP60 Progr. km 29+340 (asse dx) scala 1:100

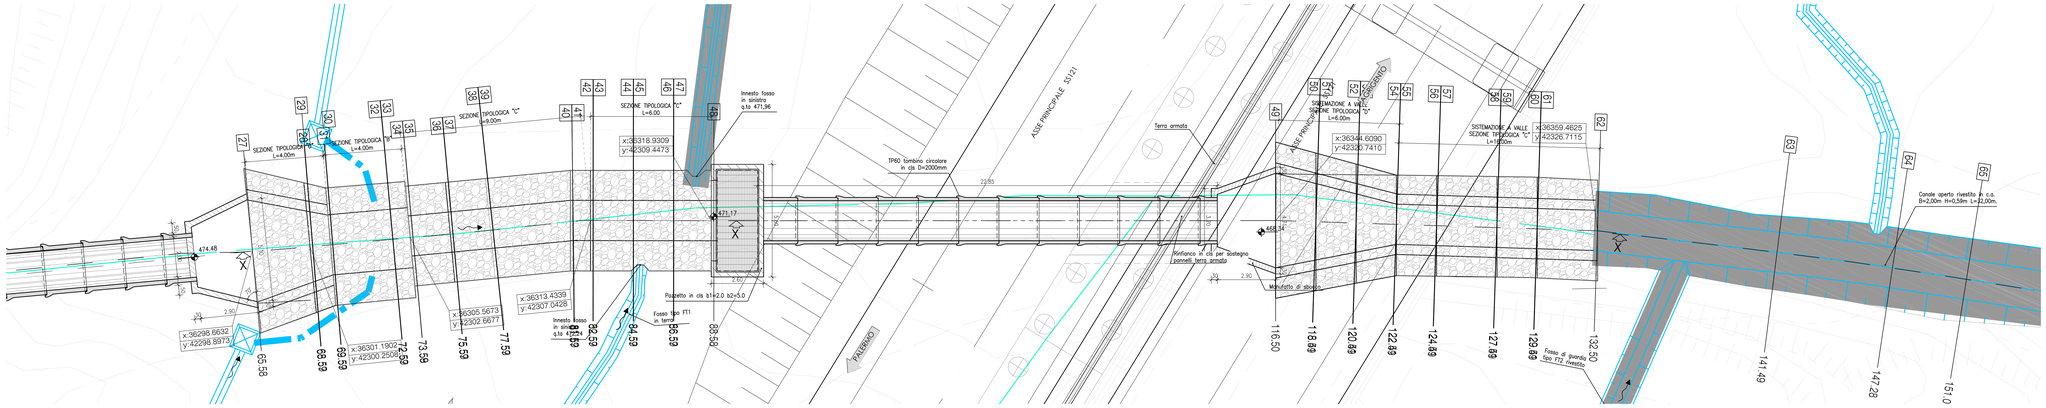

QUADRO DI UNIONE - Scala 1:100.000

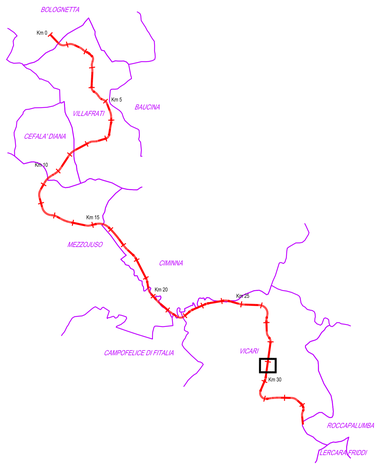

SEZIONE LONGITUDINALE A-A TOMBINO TP60 Progr. km 29+340 (asse dx) scala 1:100

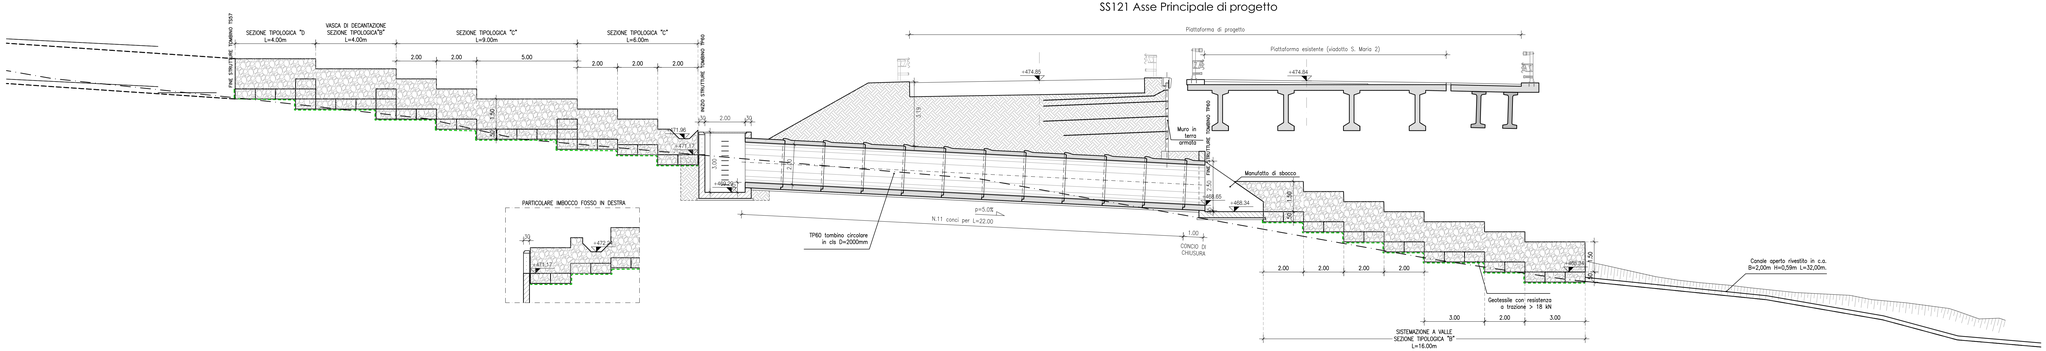

SEZIONE TRASVERSALE
tombino in cls a sezione circolare
per tratti esterni alla piattaforma stradale o sottostrada con ricoprimento >1m
scala 1:50

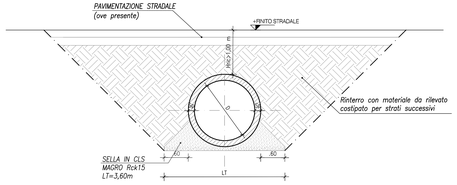

D	Sp(*)	LT
2000	0.20	3.60

(*) n.b. lo spessore del manufatto indicato può variare a seconda del produttore

ANAS S.p.A.
DIREZIONE REGIONALE PER LA SICILIA

PA17/08
Affidamento a Contraente Generale dei "Lavori di ammodernamento del tratto Palermo - Lercara Friddi, lotto funzionale dal km 14,4 (km. 0.0 del Lotto 2) compreso il tratto di raccordo della rotatoria Bolognetta, al km 48.0 (km. 33.6 del Lotto 2 - Svincolo Manganaro incluso) comprensi i raccordi con le attuali SS n.189 e SS n.121

Bolognetta S.c.p.a.

- PERIZIA DI VARIANTE N.3 -

Il Responsabile Unico del Procedimento: Dott. Maurizio Marchese

Titolo elaborato:
OPERE D'ARTE
TOMBINI IDRAULICI - ASSE PRINCIPALE
Tombino TP60 - Nuova realizzazione
Tav.1 - Pianta e sezioni

Codice Unico Progetto (CUP): F41B03000230001

Codice elaborato: PA17/08	OPERA	ARGOMENTO	DOC. E PROG.	FASE	REVISIONE
	P V	TP60	N 0 0 1	6	2

CARTELLA:	FILE NAME:	NOTE:	PROT.	SCALA:
0 7	PVTP60N001_62_4137.dwg	1=1	4 1 3 7	VARIE

REV.	DESCRIZIONE	DATA	REDATTO	VERIFICATO	APPROVATO
5					
4					
3					
2	REVISIONE A SEGUITO ISTRUTTORIA ANAS	Maggio 2021	M.L. Meoli	S. Fortino	N. Behmann
1	REVISIONE A SEGUITO ISTRUTTORIA DL	Maggio 2020	L. Boromeo	S. Fortino	D. Tironi
0	PRIMA EMISSIONE	Dicembre 2019	M.L. Meoli	S. Fortino	D. Tironi

Progettisti:
F.A.C.E. S.r.l. - Società di Ingegneria
FACTORY OF ARCHITECTURE CIVIL ENGINEERING
via Flaminia 71 - 00196 Roma
tel: 06 32609519
e-mail: info@facecivil.com
pec: pec.facecivil@pec.com
Direttore Tecnico: Ing. Antonio Ambrosi

Consulenti:
E&G S.r.l. ENVIRONMENT & GEOLOGY
STUDIO DI INGEGNERIA
Direttore Tecnico: Ing. Quintilio Napoletano

Il Progettista Responsabile
Ing. Antonio Ambrosi

Il Geologo
Dott. Geol. Gualtiero Bellomo

Il Coordinatore per la Sicurezza in fase di Esecuzione:
Arch. Francesco Rondelli
Il Coordinatore per la Esecuzione dei Lavori
arch. Francesco Rondelli

Il Direttore dei Lavori:
Ing. Sandro Favero
Il Direttore dei Lavori
ing. Sandro Favero

ANAS S.p.A.
DATA:
PROTOCOLLO:
VISTO: IL RESPONSABILE DEL PROCEDIMENTO
Dott. Ing. Luigi Mupo

CODICE PROGETTO: L O 4 1 0 C E 1 1 0 1