STRALCIO PLANIMETRICO TOMBINO TP70 Progr. km 31+651,52 (direzione Agrigento) Progr. km 31+647,78 (direzione Palermo)
scala 1:100

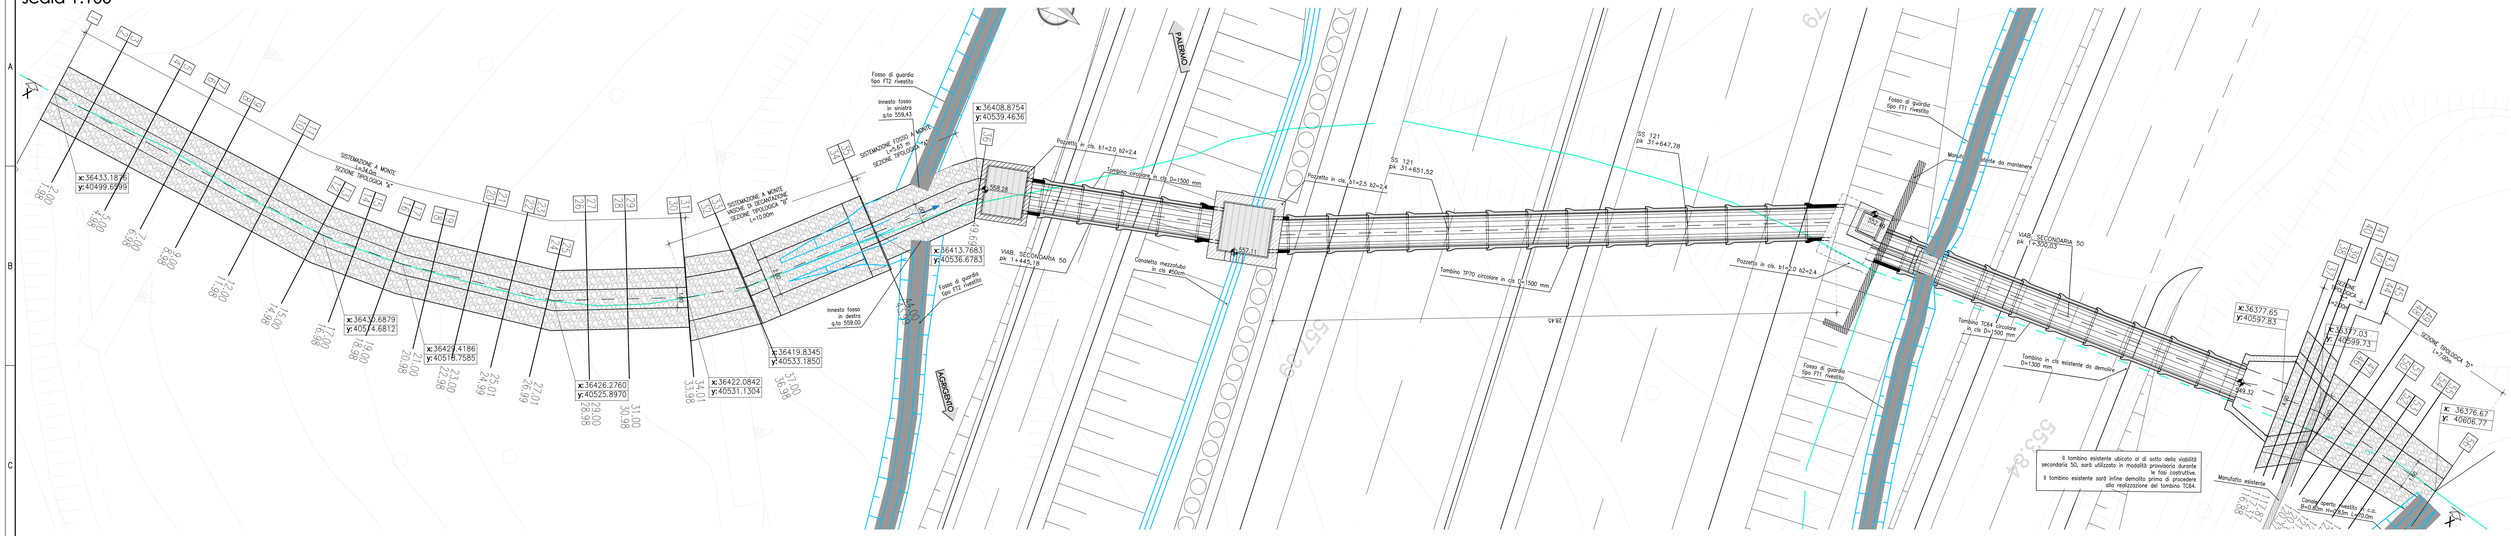

SEZIONE LONGITUDINALE X-X TOMBINO TP70 Progr. km 31+651,52 (direzione Agrigento) Progr. km 31+647,78 (direzione Palermo) : TRATTO A MONTE
scala 1:100

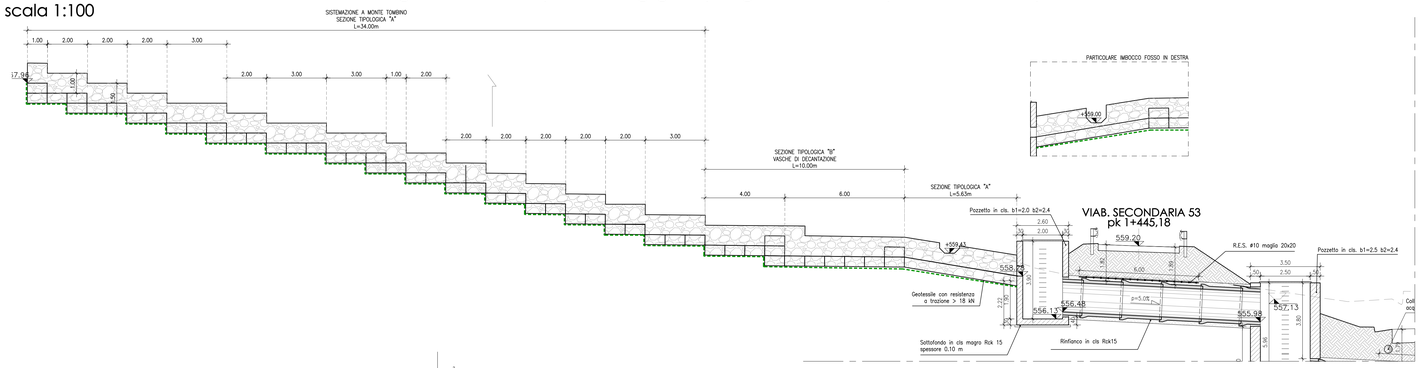

SEZIONE LONGITUDINALE X-X TOMBINO TP70
Progr. km 31+651,52 (direzione Agrigento) Progr. km 31+647,78 (direzione Palermo) : TRATTO A VALLE
scala 1:100

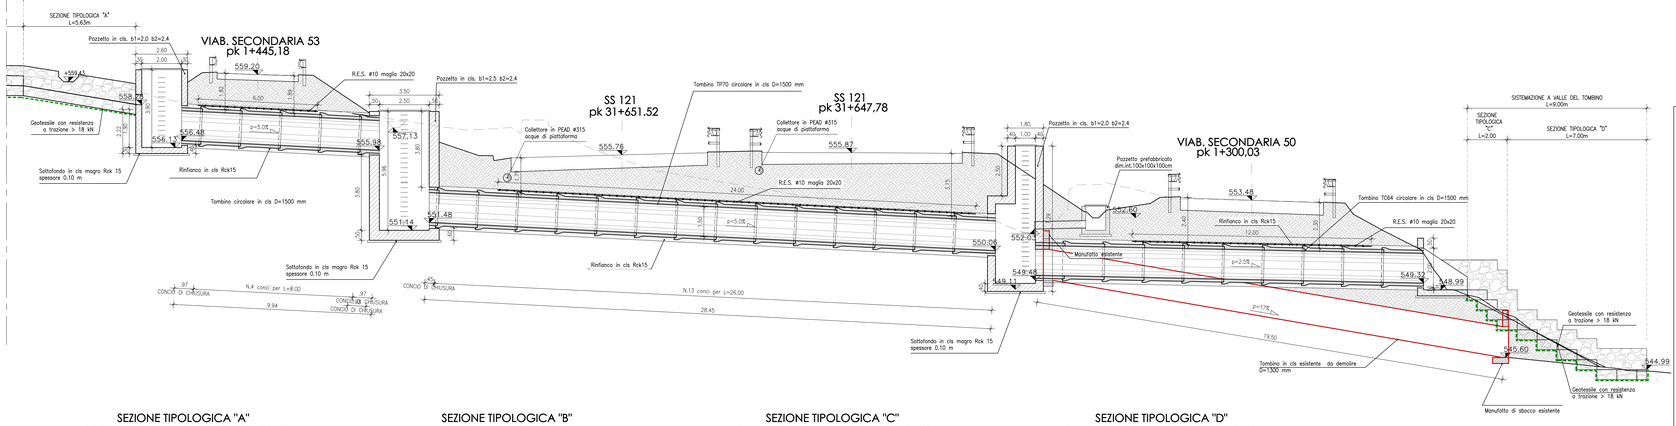

SEZIONE TRASVERSALE
tombino circolare prefabbricato in cls
scala 1:50

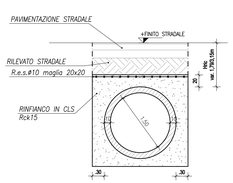

SEZIONE TIPOLOGICA "A"
SISTEMAZIONI A MONTE DEL TOMBINO
scala 1:50

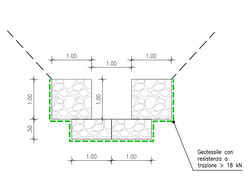

SEZIONE TIPOLOGICA "B"
SISTEMAZIONE VASCHE
scala 1:50

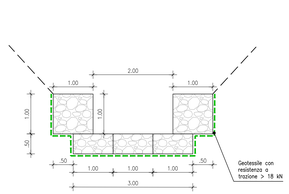

SEZIONE TIPOLOGICA "C"
SISTEMAZIONI A VALLE DEL TOMBINO
scala 1:50

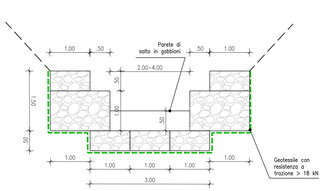

SEZIONE TIPOLOGICA "D"
SISTEMAZIONI A VALLE DEL TOMBINO
scala 1:50

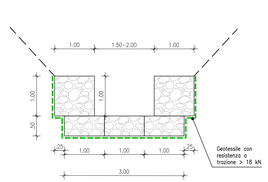

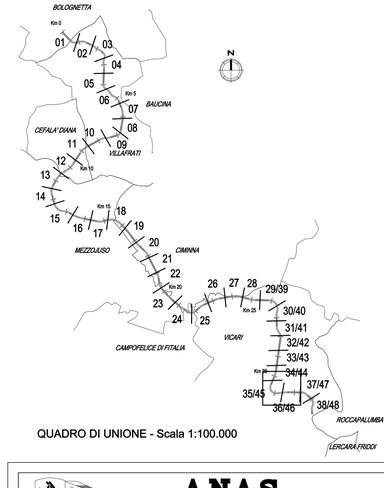

QUADRO DI UNIONE - Scala 1:100.000

ANAS S.p.A.
DIREZIONE REGIONALE PER LA SICILIA

PA17/08

Affidamento a Contraente Generale del "Lavori di ammodernamento del tratto Palermo - Lercara Friddi, lotto funzionale dal km 14,4 (km. 0,0 del Lotto 2) compreso il tratto di raccordo della rotatoria Bolognetta, al km 48,0 (km. 33,6 del Lotto 2 - Svincolo Manganaro incluso) compresi raccordi con le attuali SS n.189 e SS n.121

Bolognetta S.c.p.a.

Il Responsabile Ambientale: Dott. Maurizio D'Angelo

- PERIZIA DI VARIANTE N.3 -

Titolo elaborato:

OPERE D'ARTE - TOMBINI
ASSE PRINCIPALE
Tombino TP70 - Nuova realizzazione
Pianta e sezioni inalveazioni a monte e valle

Codice Unico Progetto (CUP): F41B03000230001

Codice elaborato: PA17/08	OPERA	ARGOMENTO	DOC. E PROG.	FASE	REVISIONE
	P V	TP70	N 0 0 3	6	1

CARTELLA:	FILE NAME:	NOTE:	PROT.	SCALA:
0 7	PVTP70N003_01_4137.DWG	1=1	4 1 3 7	VARIE

REV.	DESCRIZIONE	DATA	REDATTO	VERIFICATO	APPROVATO
5					
4					
3					
2					
1	REVISIONE A SEGUITO ISTRUTTORIA ANAS	Maggio 2021	M.L. Medi	S. Fortino	N. Behmann
0	PRIMA EMISSIONE	Dicembre 2019	M.L. Medi	S. Fortino	D. Tinni

Progettisti:
F.A.C.E. S.r.l. - Società di ingegneria
FACTORY CPI via Flaminia 71 - 00196 Roma
ARCHITECTURE tel. 06 32609319
CIVIL e-mail: info@facevet.com
ENGINEERING pec: pec.facevet@pec.com
Direttore Tecnico: Ing. Antonio Ambrosi

Consulenti:
E&G S.r.l. ENVIRONMENT & GEOLOGY
STUDIO DI INGEGNERIA
Direttore Tecnico: Ing. Quintilio Napoleoni

Il Progettista Responsabile: Ing. Antonio Ambrosi
Il Geologo: Dott. Geol. Gualtiero Ballomo
Il Coordinatore per la Sicurezza in fase di Esecuzione: Arch. Francesco Rondelli
Il Coordinatore per la Esecuzione dei Lavori: arch. Francesco Rondelli
Il Direttore dei Lavori: Ing. Sandro Favaro
Il Direttore dei Lavori: Ing. Sandro Favaro

ANAS S.p.A.

DATA: PROTOCOLLO:

VISTO: IL RESPONSABILE DEL PROCEDIMENTO
Dott. Ing. Luigi Mupo

CODICE PROGETTO: L O 4 1 0 C E 1 1 0 1