



PLANIMETRIA GENERALE

scala 1:500

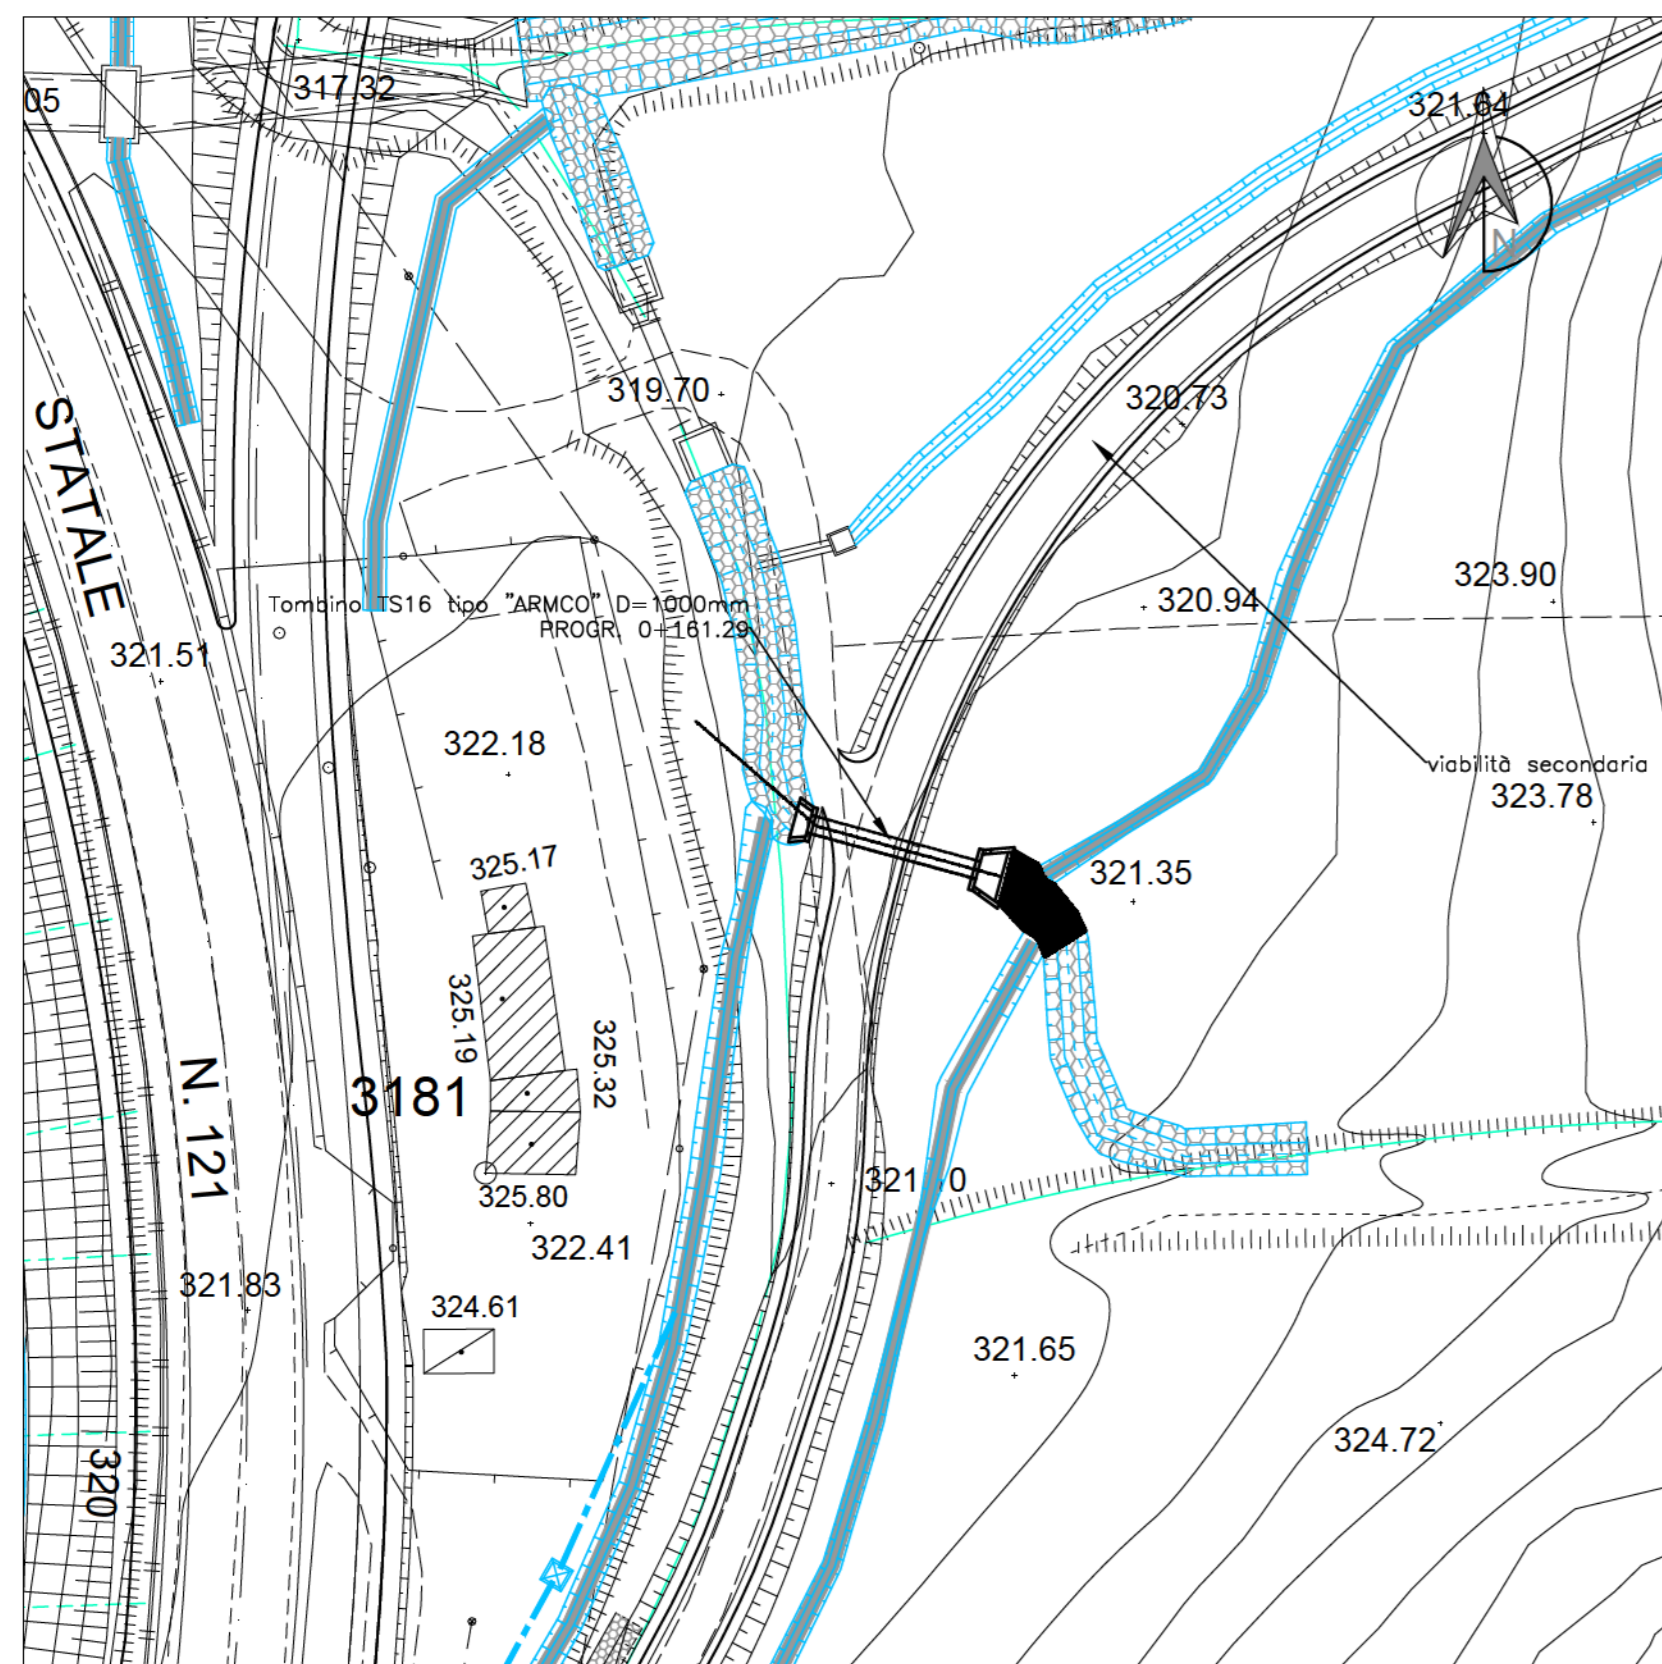


SEZIONE LONGITUDINALE X-X

scala 1:100

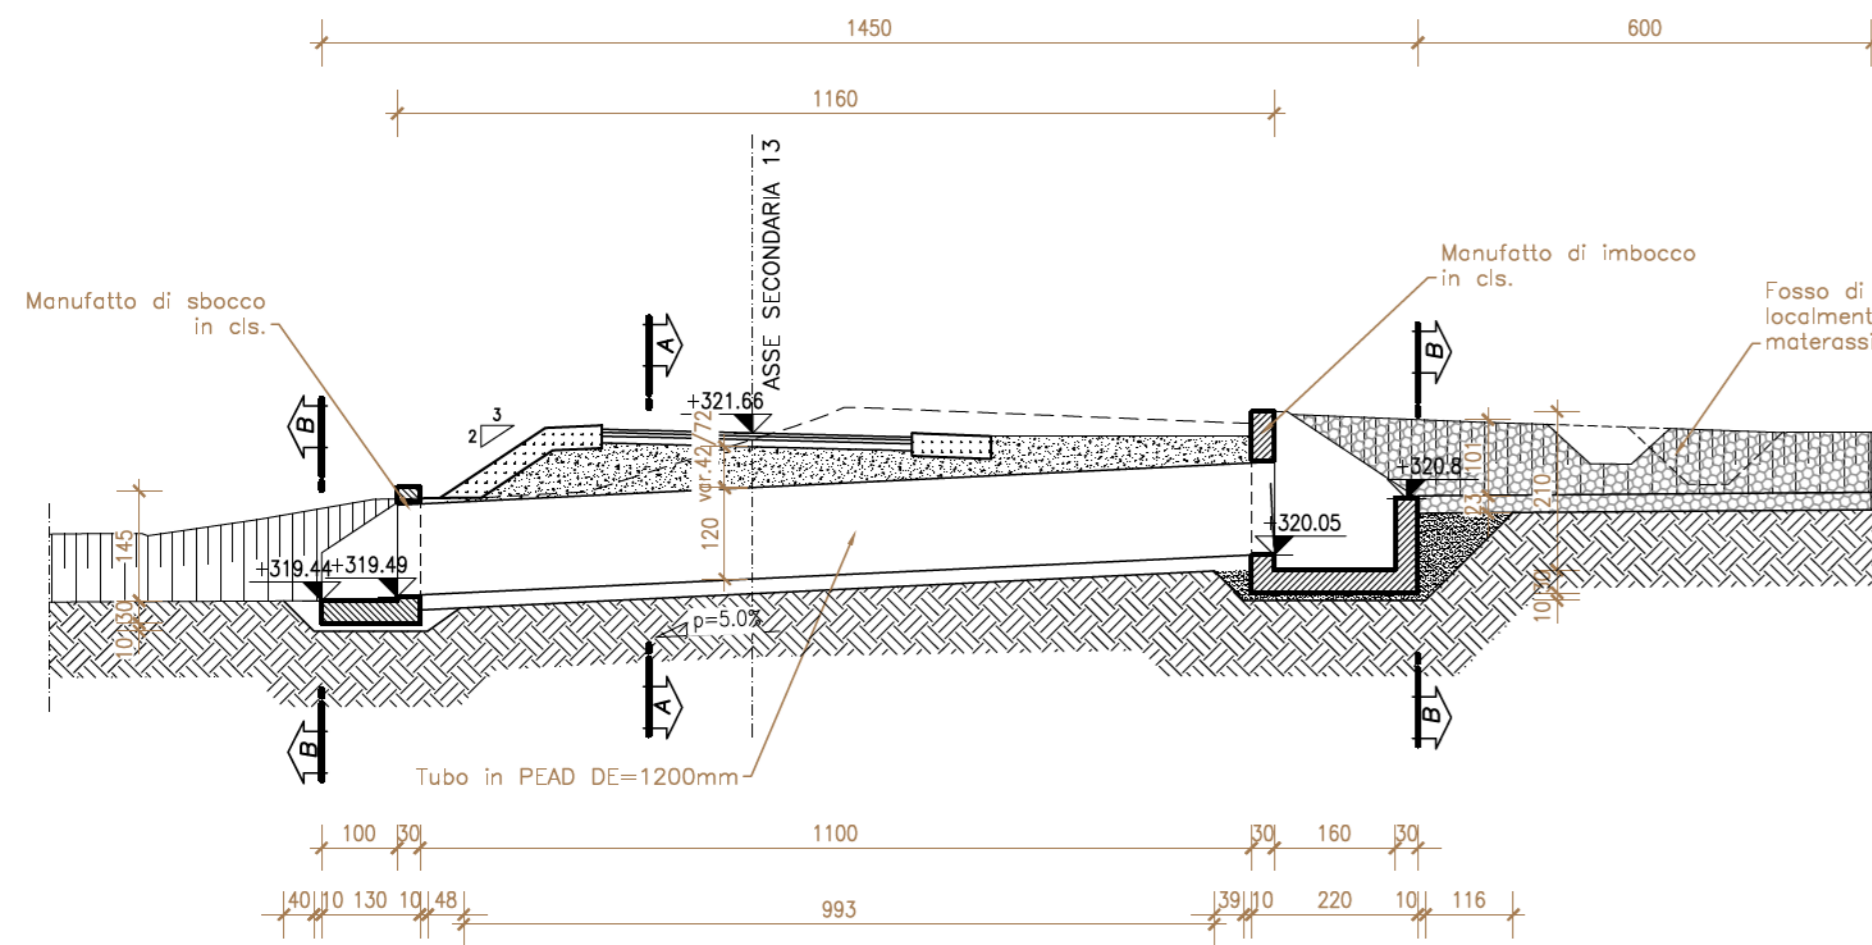


PIANTA

scala 1:100

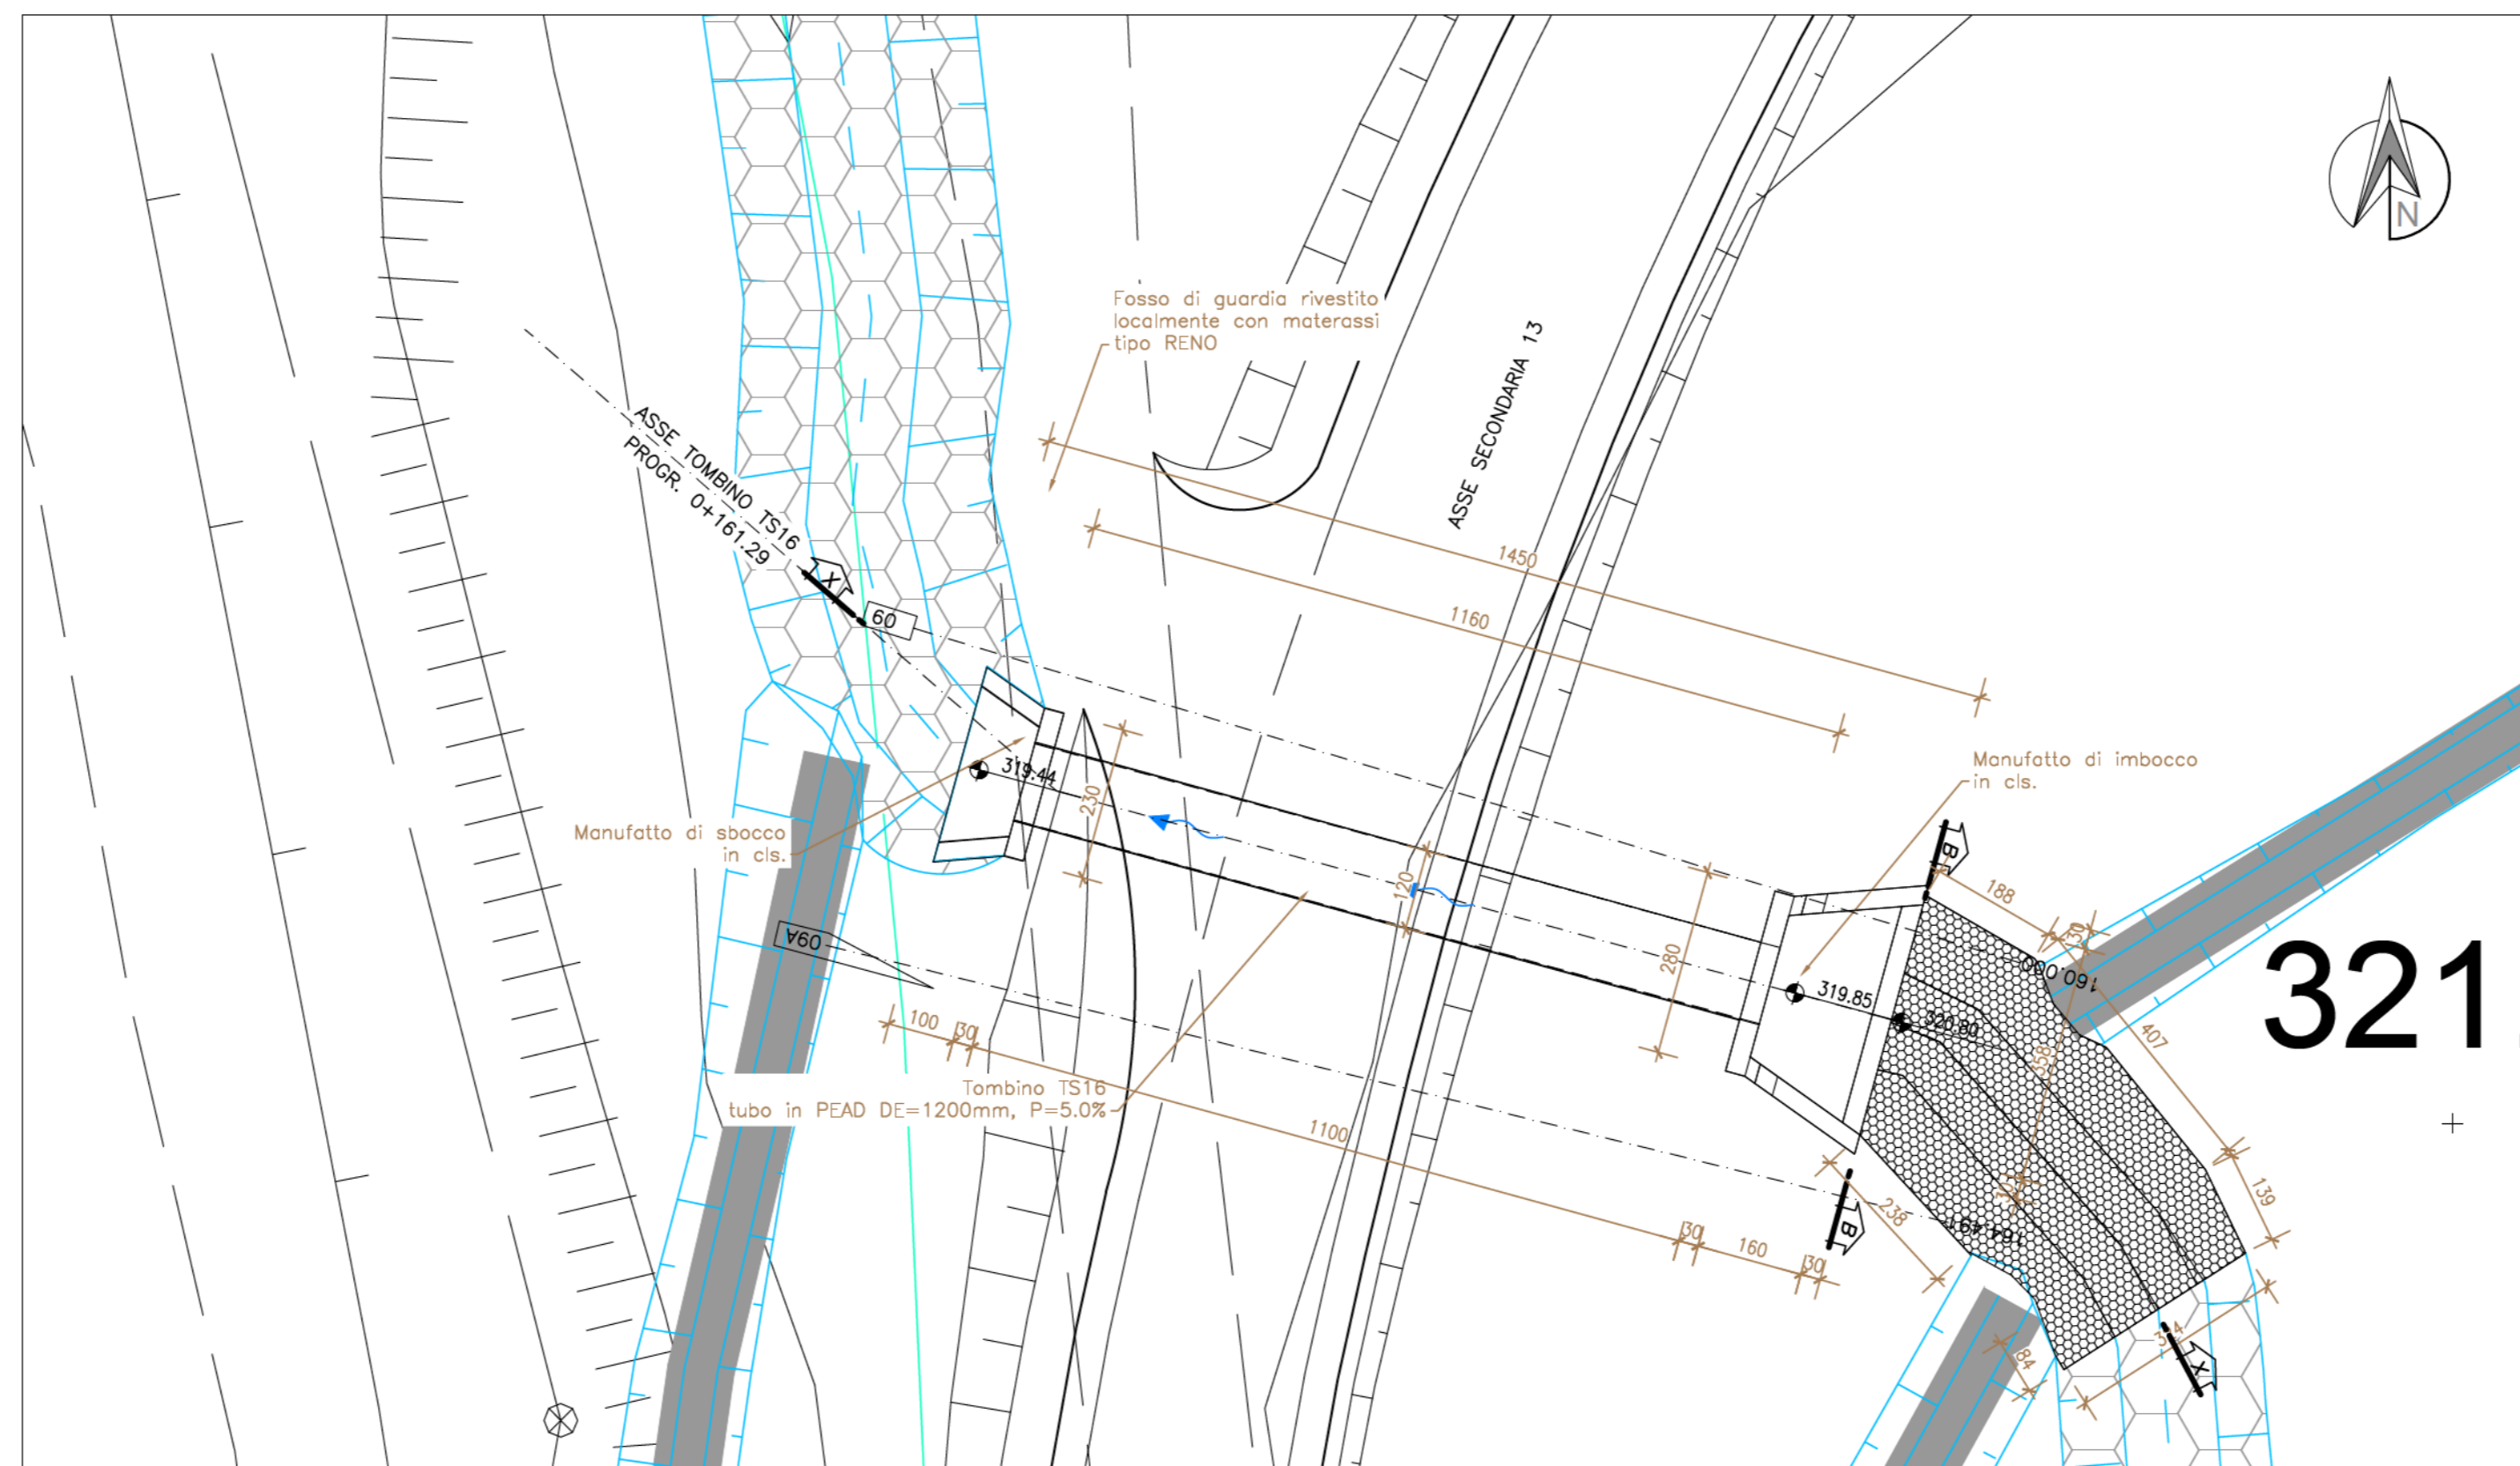

SEZIONE TRASVERSALE A-A


scala 1:50

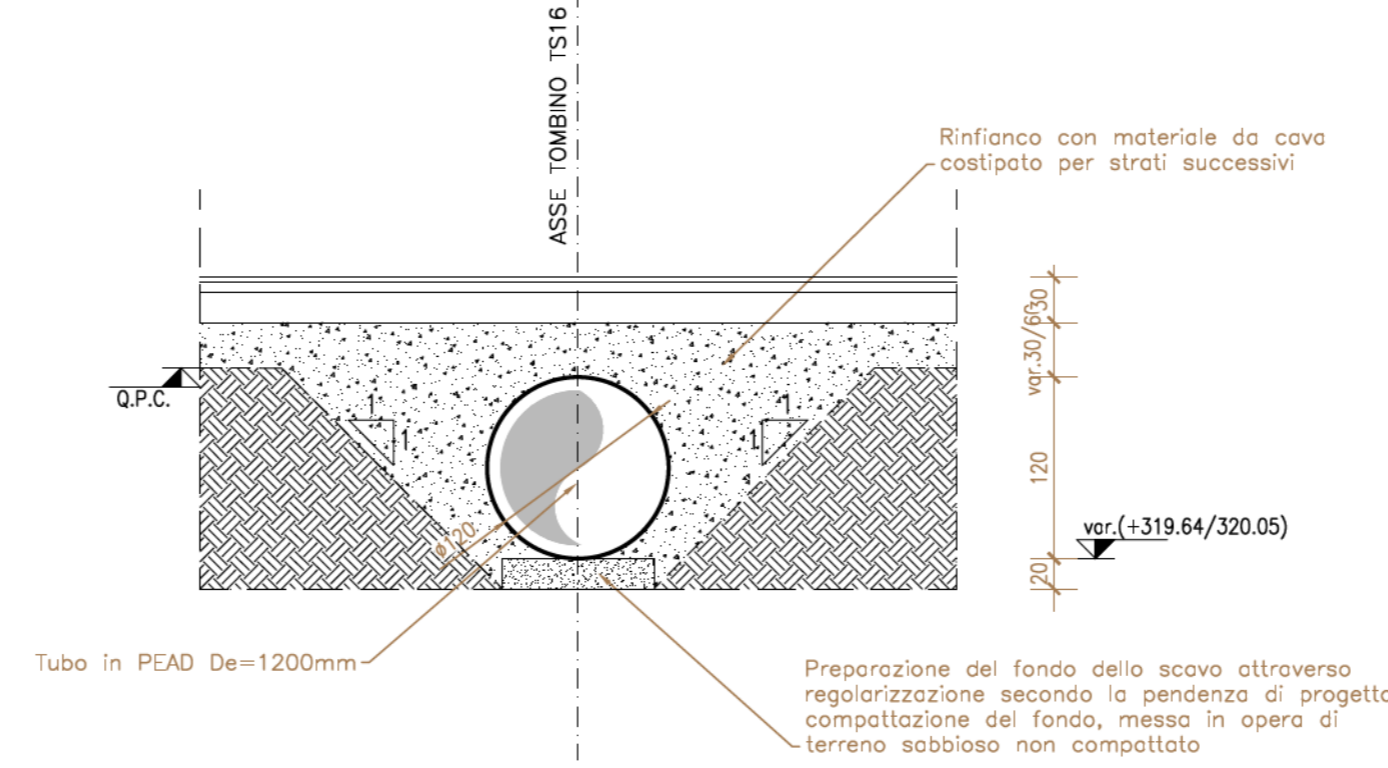

TOMBINI IN PEAD A SEZIONE CIRCOLARE


scala 1:20


TUBO IN PEAD
De=1200mm - Di=1000mm

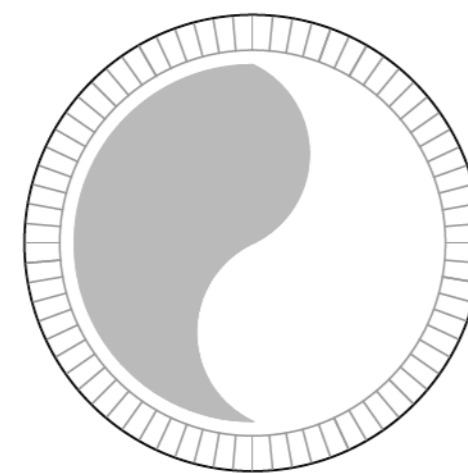

FOSSO DI GUARDIA - SEZIONE B-B

scala 1:50

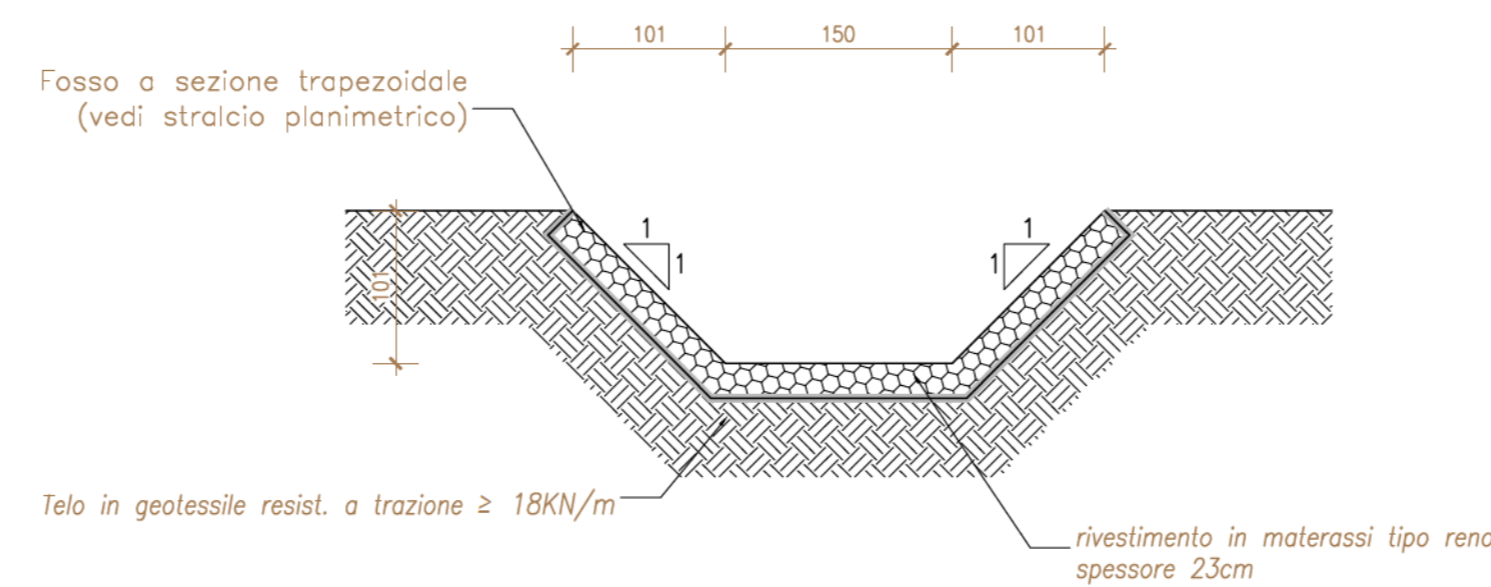

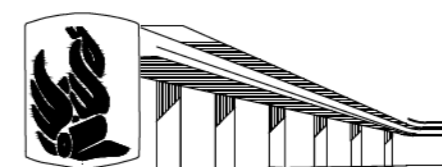

ANAS S.p.A.
DIREZIONE REGIONALE PER LA SICILIA

PA17/08
Affidamento a Contraente Generale dei "Lavori di ammodernamento del tratto Palermo - Lercara Friddi, lotto funzionale dal km 14.4 (km. 0.0 del Lotto 2) compreso il tratto di raccordo della rotonda Bologneta, al km 48.0 (km. 33.6 del Lotto 2 - Svincolo Mangano incluso) compresi raccordi con le attuali SS n.189 e SS n.121

Bologneta S.c.p.a.

- PERIZIA DI VARIANTE N.3 -

Titolo elaborato: **OPERE D'ARTE Viabilità secondarie Tombino TS16 - Piante, sezioni e particolari costruttivi**

Codice Unico Progetto (CUP): **F41B03000230001**

| OPERA | ARGOMENTO | DOC. E PROG. | FASE | REVISIONE |
|---------|-----------|--------------|------|-----------|
| PA17/08 | PE | TS16 | N001 | 6 0 |

| CARTELLA: | FILENAME | NOTE | PROT. | SCALA: |
|-----------|------------------------|------|-------|--------|
| 07 | PETS16N001_60_4137.dwg | 1=1 | 4137 | varie |

| REV. | PRIMA EMISSIONE | DESCRIZIONE | DATA | REDDATO | VERIFICATO | APPROVATO |
|------|-----------------|-------------|-------------|------------|------------|------------|
| 0 | | | Maggio 2021 | S. Fortino | S. Fortino | N. Behmann |

Progettisti:
F.A.C.E. S.r.l. Società di ingegneria
via Flaminia 71 - 00196 Roma
tel. 06.32000019
e-mail: info@facet.com
pec: acet@pec.com

Direttore Tecnico: ing. Antonio Ambrosi

Consulenti:
E&G S.r.l. ENVIRONMENT & GEOTECHNICAL
STUDIO DI INGEGNERIA GEOTECNICA E AMBIENTALE

Direttore Tecnico: ing. Quintilio Napolitano

Il Progettista Responsabile
Ing. Antonio Ambrosi

Il Geologo
Dott. Geol. Gaetano Bellomo

Il Coordinatore per la Sicurezza in fase di Esecuzione:
Arch. Francesco Rondelli

Il Coordinatore per la Esecuzione dei Lavori:
Arch. Francesco Rondelli

Il Direttore dei Lavori:
Ing. Sandro Favero

ANAS S.p.A.

DATA: _____ PROTOCOLLO: _____ VISTO: IL RESPONSABILE DEL PROCEDIMENTO

CODICE PROGETTO: **L0410CE1101** Dott. Ing. Luigi Mupo