



# ANAS S.p.A.

DIREZIONE REGIONALE PER LA SICILIA

### PA17/08

Affidamento a Contraente Generale dei "Lavori di ammodernamento del tratto Palermo - Lercara Friddi, lotto funzionale dal km 14,4 (km. 0,0 del Lotto 2) compreso il tratto di raccordo della rotatoria Bolognetta, al km 48,0 (km. 33,6 del Lotto 2 - Svincolo Manganaro incluso) compresi i raccordi con le attuali SS n.189 e SS n.121

## Bolognetta S.c.p.a.

### - PERIZIA DI VARIANTE N.3 -

Il Responsabile Ambientale:  
Dott. Maurizio D'Angelo



Titolo elaborato:

### OPERE D'ARTE TOMBINI VIABILITA' SECONDARIE Tombino TS29 c. - Sezioni trasversali

Codice Unico Progetto (CUP) : F41B03000230001

Codice elaborato:	OPERA	ARGOMENTO	DOC. E PROG.	FASE	REVISIONE
PA17/08	PV	TS29c	N001A	6	0

CARTELLA:	FILE NAME:	NOTE:	PROT.	SCALA:	
07	PVTS29CN001A_60_4137.DWG	1=1	4137	1:200	
5					
4					
3					
2					
1					
0	PRIMA EMISSIONE		Maggio 2021	M. Tabita S. Fortino N. Behmann	
REV.	DESCRIZIONE	DATA	REDATTO	VERIFICATO	APPROVATO

**Progettisti :**  
F.A.C.E. S.r.l. - Società di ingegneria  
via Flaminia 71 - 00196 Roma  
tel: 06 32609519  
e-mail: info@facesrl.com  
pec: pec.facesrl@pec.com

Direttore Tecnico: ing. Antonio Ambrosi

**Consulenti:**  
E&G S.r.l.  
ENVIRONMENT & GEOTECHNIC  
STUDIO DI INGEGNERIA GEOTECNICA E AMBIENTALE

Direttore Tecnico: ing. Quintilio Napoleoni



Il Progettista Responsabile  
Ing. Antonio Ambrosi




Il Geologo  
Dott. Geol. Gualtiero Bellomo



Il Coordinatore per la Sicurezza  
in fase di Esecuzione:  
Arch. Francesco Rondelli



Il Direttore dei Lavori  
Ing. Sandro Favero

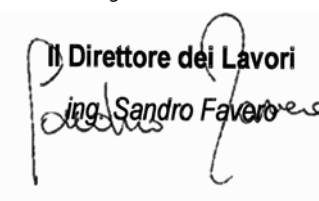


ANAS S.p.A.

DATA:	PROTOCOLLO:	VISTO: IL RESPONSABILE DEL PROCEDIMENTO
CODICE PROGETTO	LO410C E 1101	Dott. Ing. Luigi Mupo

SCAVI BONIFICHE SS 121 LOTTO 2A	
STERRO	1.61 mq

SEZIONE N. : 1  
 QT. PROGETTO : 395.23  
 DIST. PROG. : 0.00  
 DIST. SUCC. : 8.30

SEZIONE TIPOLOGICA 'A'  
 FOSSE RIVESTITO IN CLS

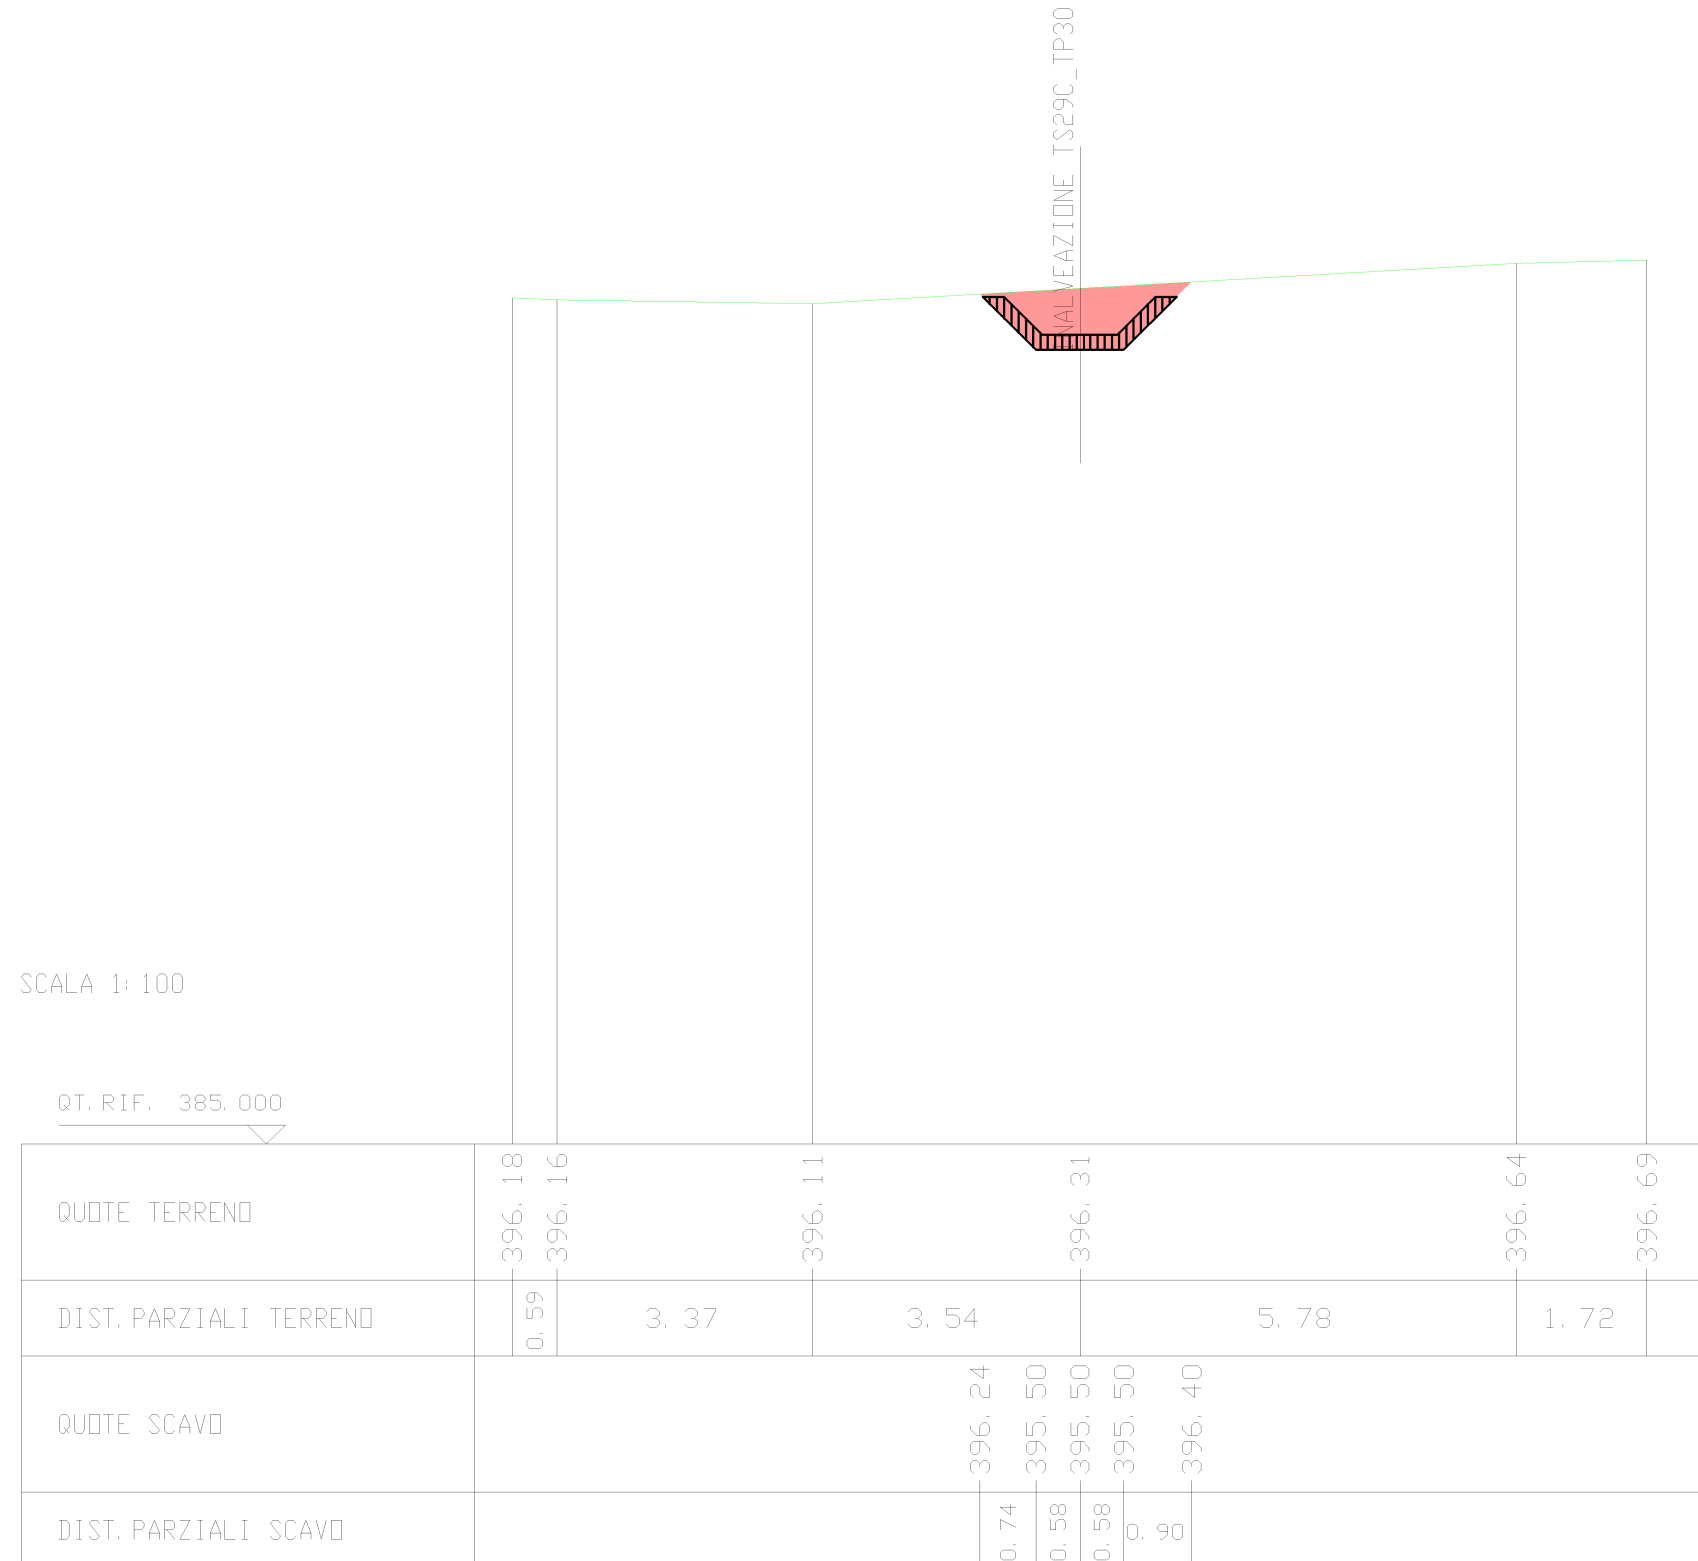

SCALA 1:100

SCAVI BONIFICHE SS 121 LOTTO 2A	
STERRO	1.52 mq

SEZIONE N. : 2  
 QT. PROGETTO : 394.85  
 DIST. PROG. : 8.30  
 DIST. PREC. : 8.30  
 DIST. SUCC. : 6.65

SEZIONE TIPOLOGICA 'A'  
 FOSSE RIVESTITO IN CLS

INALVEAZIONE TS29C\_TP30

SCALA 1:100


QT. RIF. 385.000

QUOTE TERRENO	395.11	394.93		395.54	395.63		395.78		395.80
DIST. PARZIALI TERRENO	1.23		3.89		2.38		4.12		3.38
QUOTE SCAVO					395.58	394.85	394.85	394.85	395.68
DIST. PARZIALI SCAVO					0.73	0.58	0.58	0.83	

SCAVI BONIFICHE SS 121_LOTTO 2A	
STERRO	1.52 mq

SEZIONE N. : 3  
 QT. PROGETTO : 393.09  
 DIST. PROG. : 14.95  
 DIST. PREC. : 6.65  
 DIST. SUCC. : 1.05

SEZIONE TIPOLOGICA 'A'  
 FOSSE RIVESTITO IN CLS

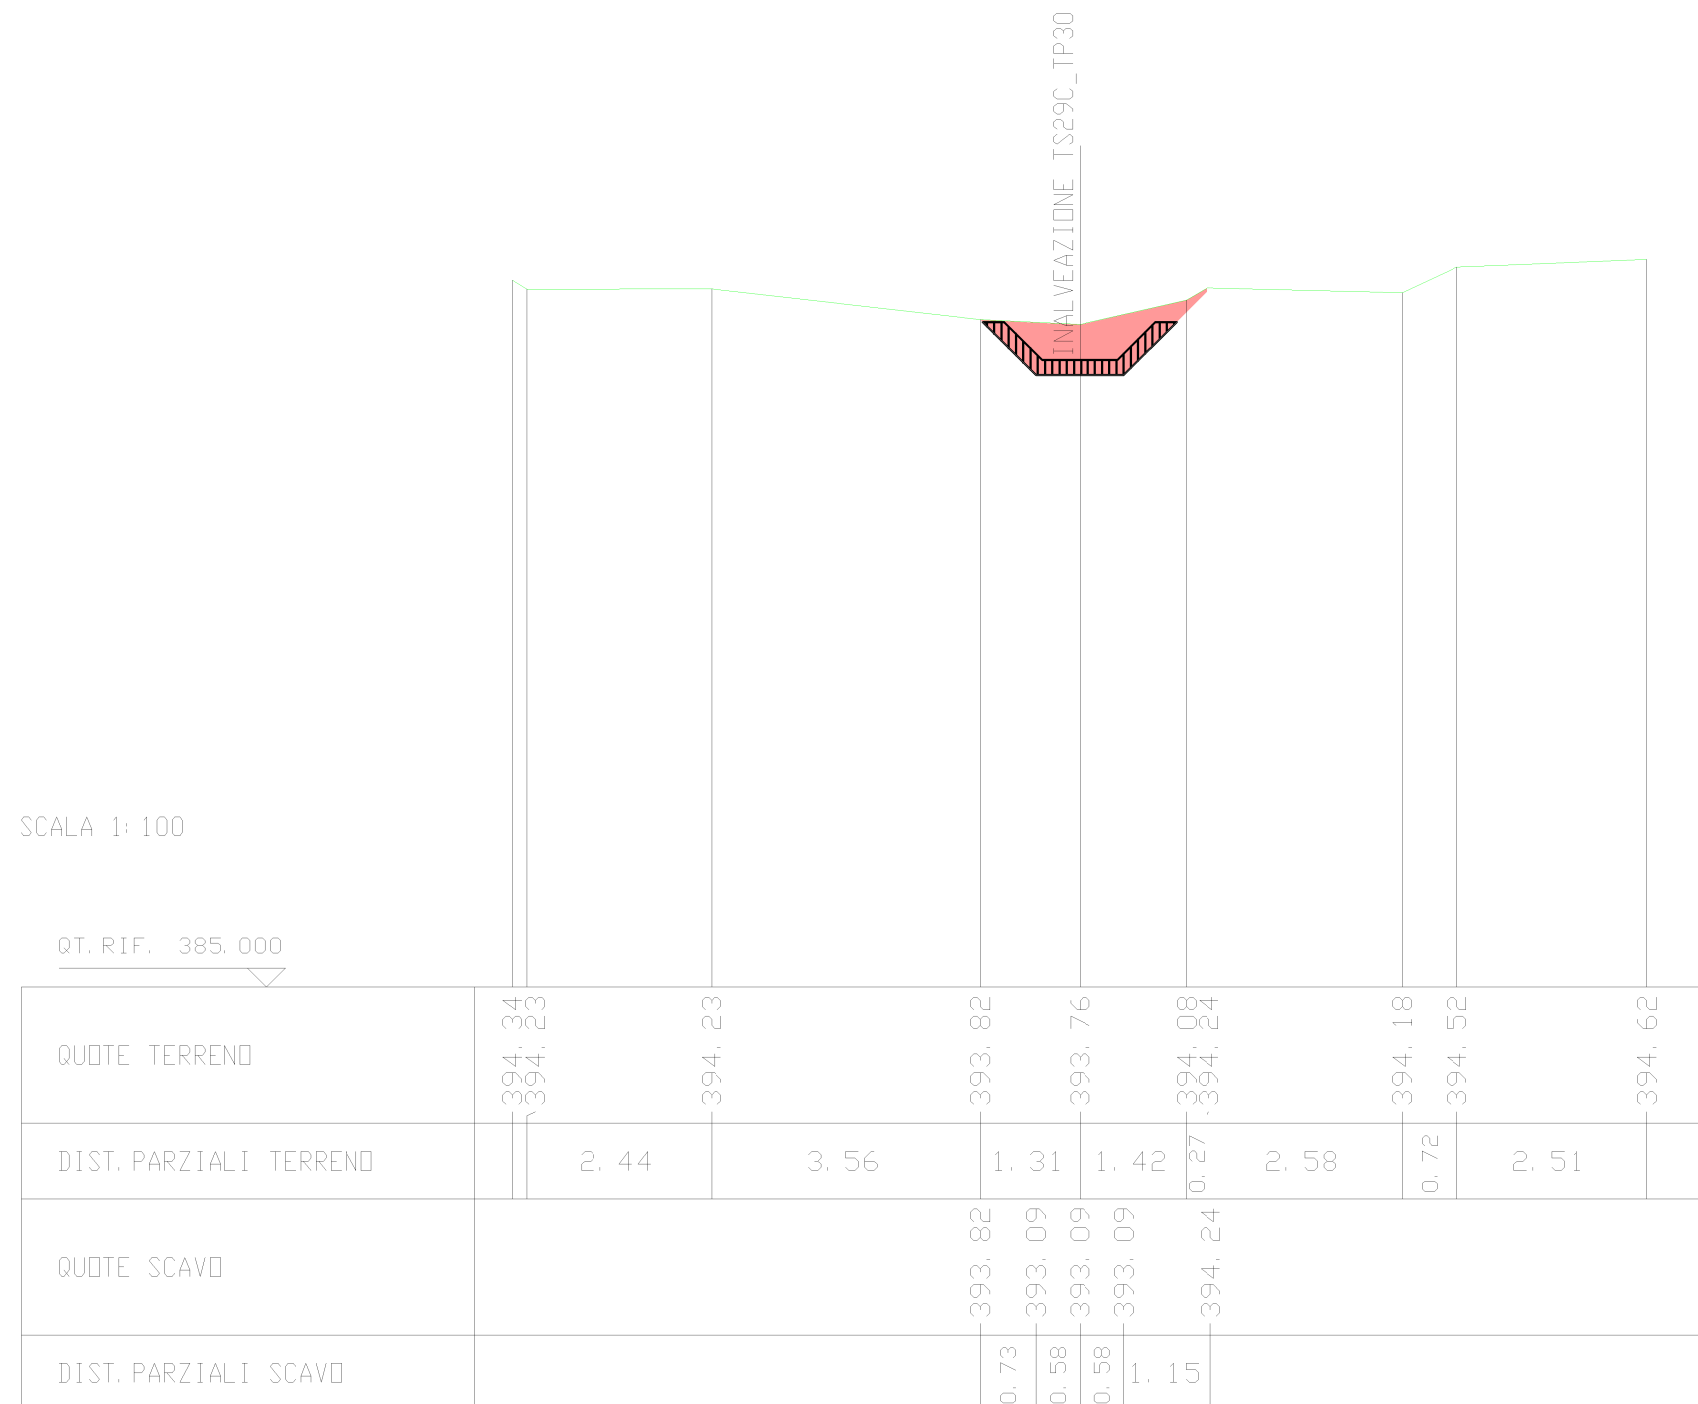

SCAVI BONIFICHE SS 121_LOTTO 2A	
STERRO	1.05 mq

SEZIONE N. : 4  
 QT. PROGETTO : 393.08  
 DIST. PROG. : 16.00  
 DIST. PREC. : 1.05  
 DIST. SUCC. : 16.36

SEZIONE TIPOLOGICA "A"  
 FOSSE RIVESTITE IN CLS

