
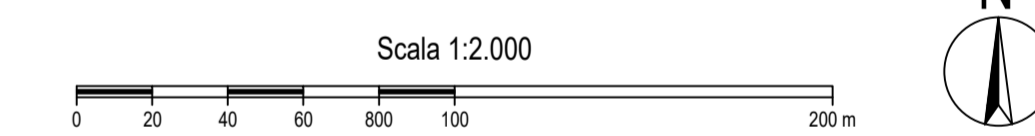


QUADRO DI UNIONE - Scala 1:100.000

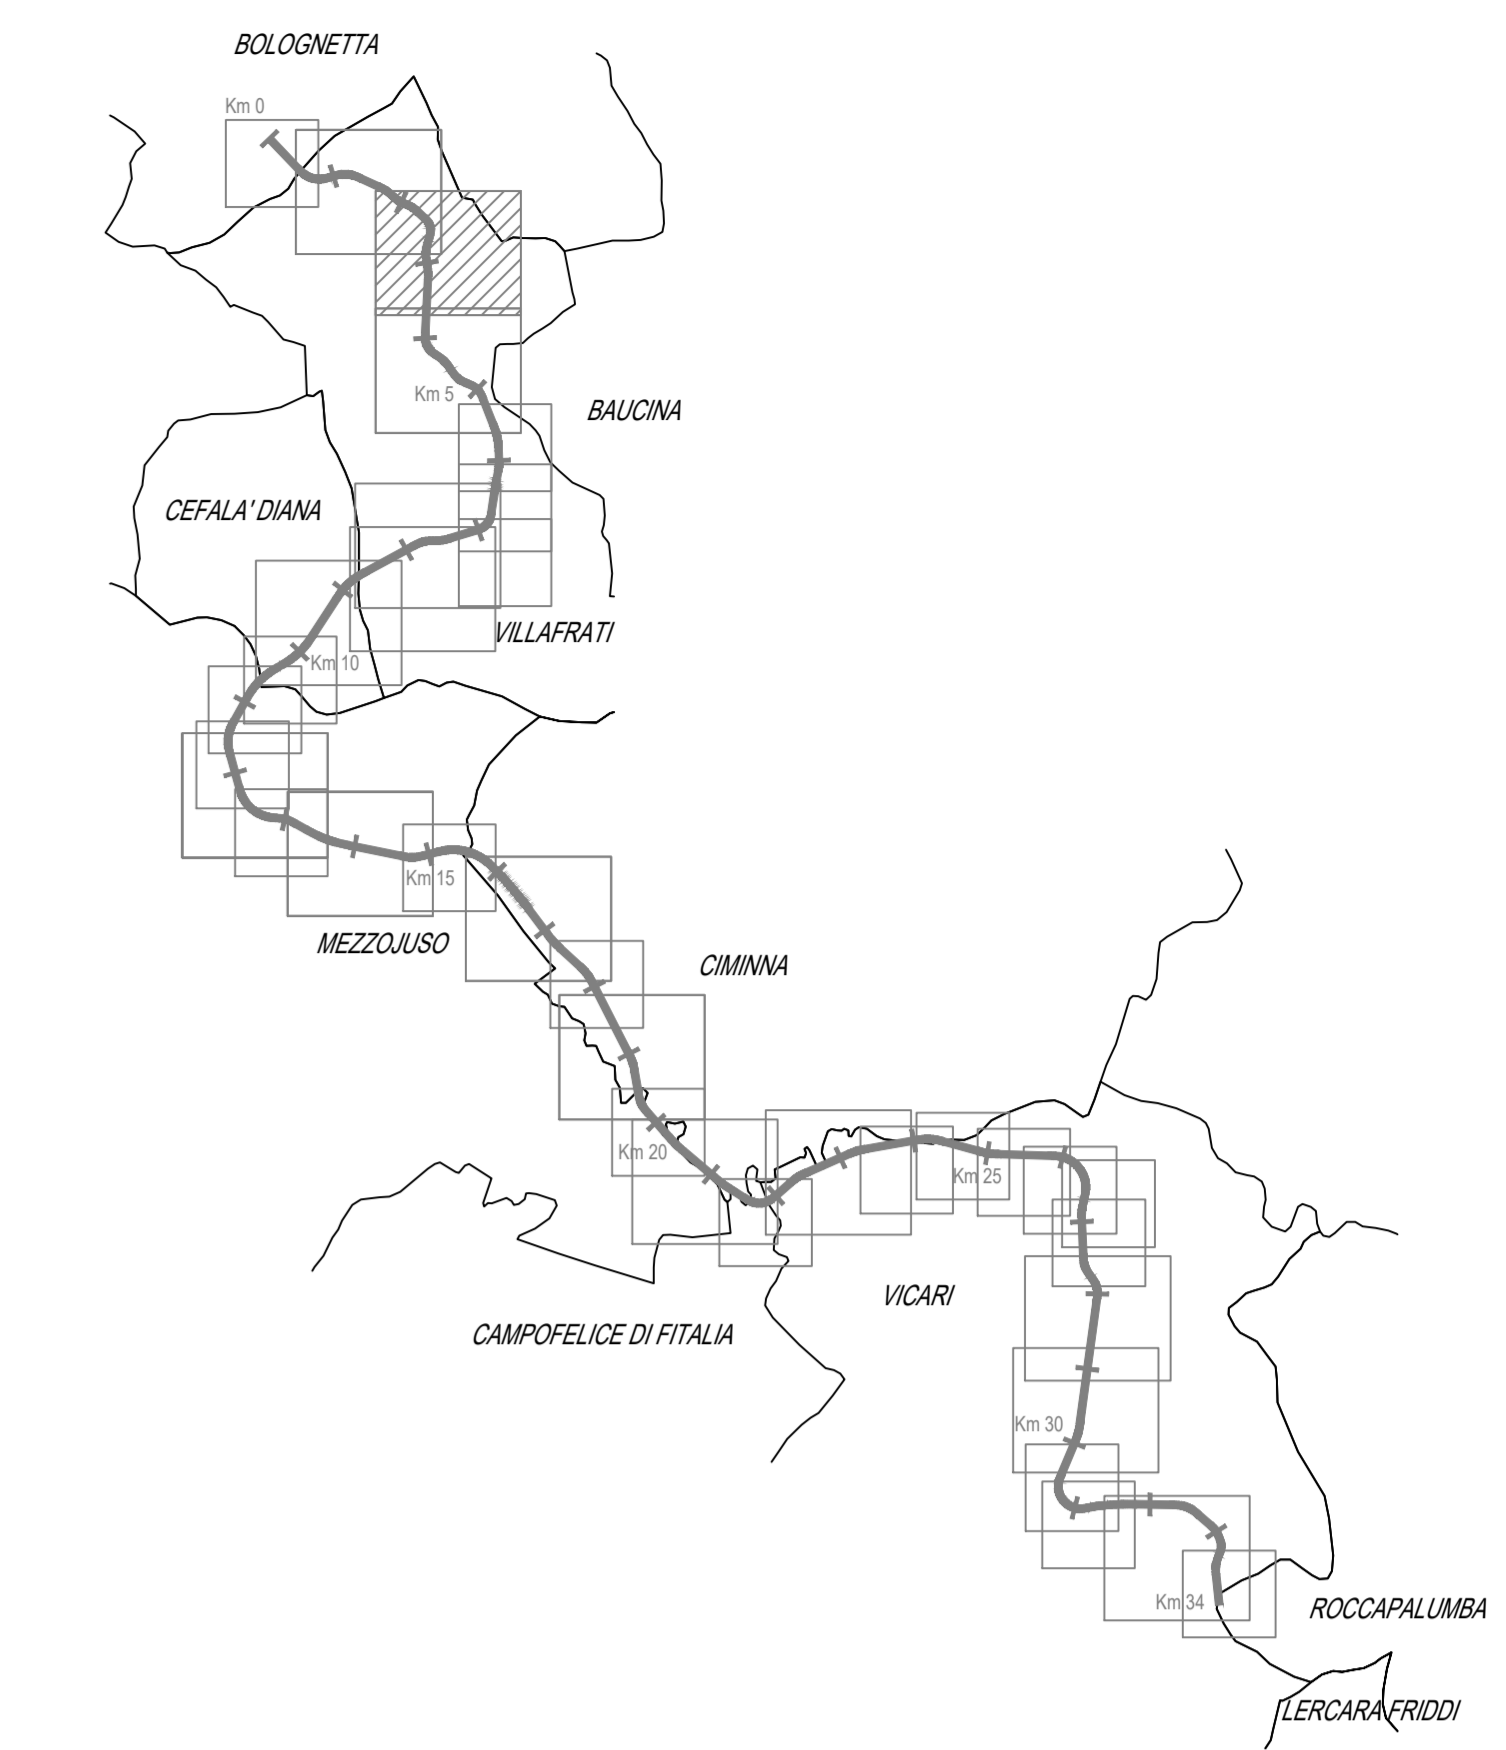

LEGENDA

| | | | | | |
|--|--|--|---|--|--|
| | Fascio di rispetto (art.19 C.d.S. art. 26 R.A.) | | Area integrativa all'Occupazione temporanea P.V.T.1 | | Corsi d'acqua |
| | Area da espropriare di cui alla delibera Cipe n. 19/12 del 25 Marzo 2012 - P.D. | | Area integrativa all'Occupazione temporanea P.V.T.2 | | Ferrovie |
| | Area integrativa all'esproprio P.E.A. | | Servizi di cui alla delibera Cipe n. 19/12 del 25 Marzo 2012 - P.D. | | Aree restituite |
| | Area integrativa all'esproprio P.V.T.1 | | Area integrativa alle Servizi P.E.A. | | Aree demaniali |
| | Area integrativa all'esproprio P.V.T.2 | | Area integrativa alle Servizi P.V.T.1 | | Fabbricati da rilievo non interessati da demolizioni |
| | Area integrativa all'esproprio P.V.T.3 | | Area integrativa alle Servizi P.V.T.2 | | Fabbricati da demolire accostati |
| | Reliquati P.V.T.3 | | Area integrativa alle Servizi P.V.T.3 | | Fabbricati da demolire non presenti in mappa |
| | Occupazione temporanea di cui alla delibera Cipe n. 19/12 del 25 Marzo 2012 - P.D. | | Mappati frazionati espropriati | | Limiti fogli catastali |
| | Area integrativa all'Occupazione temporanea P.E.A. | | Attuale sede stradale (S.S. 121) | | Numero ditte |
| | | | | | Numero particelle |

ANAS S.p.A.
 DIREZIONE REGIONALE PER LA SICILIA

PA17/08
 Affidamento a Contratto Generale dei Lavori di ammodernamento del tratto Palermo - Lercara Friddi, lotto funzionale del km 14.4 (km 0.0 del Lotto 2) compreso il tratto di raccordo della rotatoria Bolognetta, al km 48.0 (km. 33.6 del Lotto 2 - Svincolo Mangano incluso) compresi i raccordi con le attuali SS n.189 e SS n.121

Bolognetta S.c.p.a.

- PERIZIA DI VARIANTE N.3 -

Titolo elaborato:
**ESPROPRI
 PIANO PARTICELLARE DI ESPROPRIO
 Planimetria catastale
 Comune di Villafraati - Foglio 4 (Tav. 1/2)**

Codice Unico Progetto (CUP): **F41B03000230001**

Codice elaborato: **PA17/08 PE ES P004 6 1**

| CARTELLA | FILE NAME | NOTE | PROG. | SCALA |
|----------|----------------------|------|---------|--------|
| 5 | PEESP004_61_4137.DWG | 1=1 | 4 1 3 7 | 1:2000 |

| REV. | DESCRIZIONE | DATA | REDAITTO | VERIFICATO | APPROVATO |
|------|--------------------------------------|--------------|-------------|------------|------------|
| 1 | EMMISSIONE A REGITO ISTRUTTORIA ANAS | Maggio 2021 | A. Paolucci | S. Fortino | N. Behrman |
| 0 | PRIMA EMISSIONE | Gennaio 2020 | S. Tosi | S. Fortino | D. Trovati |

Progettista: **FACTORY OF ARCHITECTURE & ENGINEERING**
 Consulente: **E&G S.r.l. INGENNERI A GEOTECHNIC**

Il Progettista Responsabile: **Ing. Antonio Ambrosi**
 Il Cliente: **Dir. Gen. Giulio Belono**
 Il Coordinatore per la Sicurezza: **Ing. Sandro Favero**
 Il Coordinatore per la Esecuzione dei Lavori: **Arch. Francesco Rovelli**
 Il Direttore dei Lavori: **Ing. Sandro Favero**

ANAS S.p.A.
 DATA: _____ PROTOCOLLO: _____ VISTO IL RESPONSABILE DEL PROCEDIMENTO
 CODICE PROGETTO: **L041010110101** Dit. Ing. Luigi Majo