
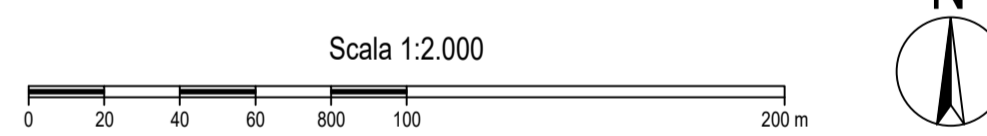


QUADRO DI UNIONE - Scala 1:100.000

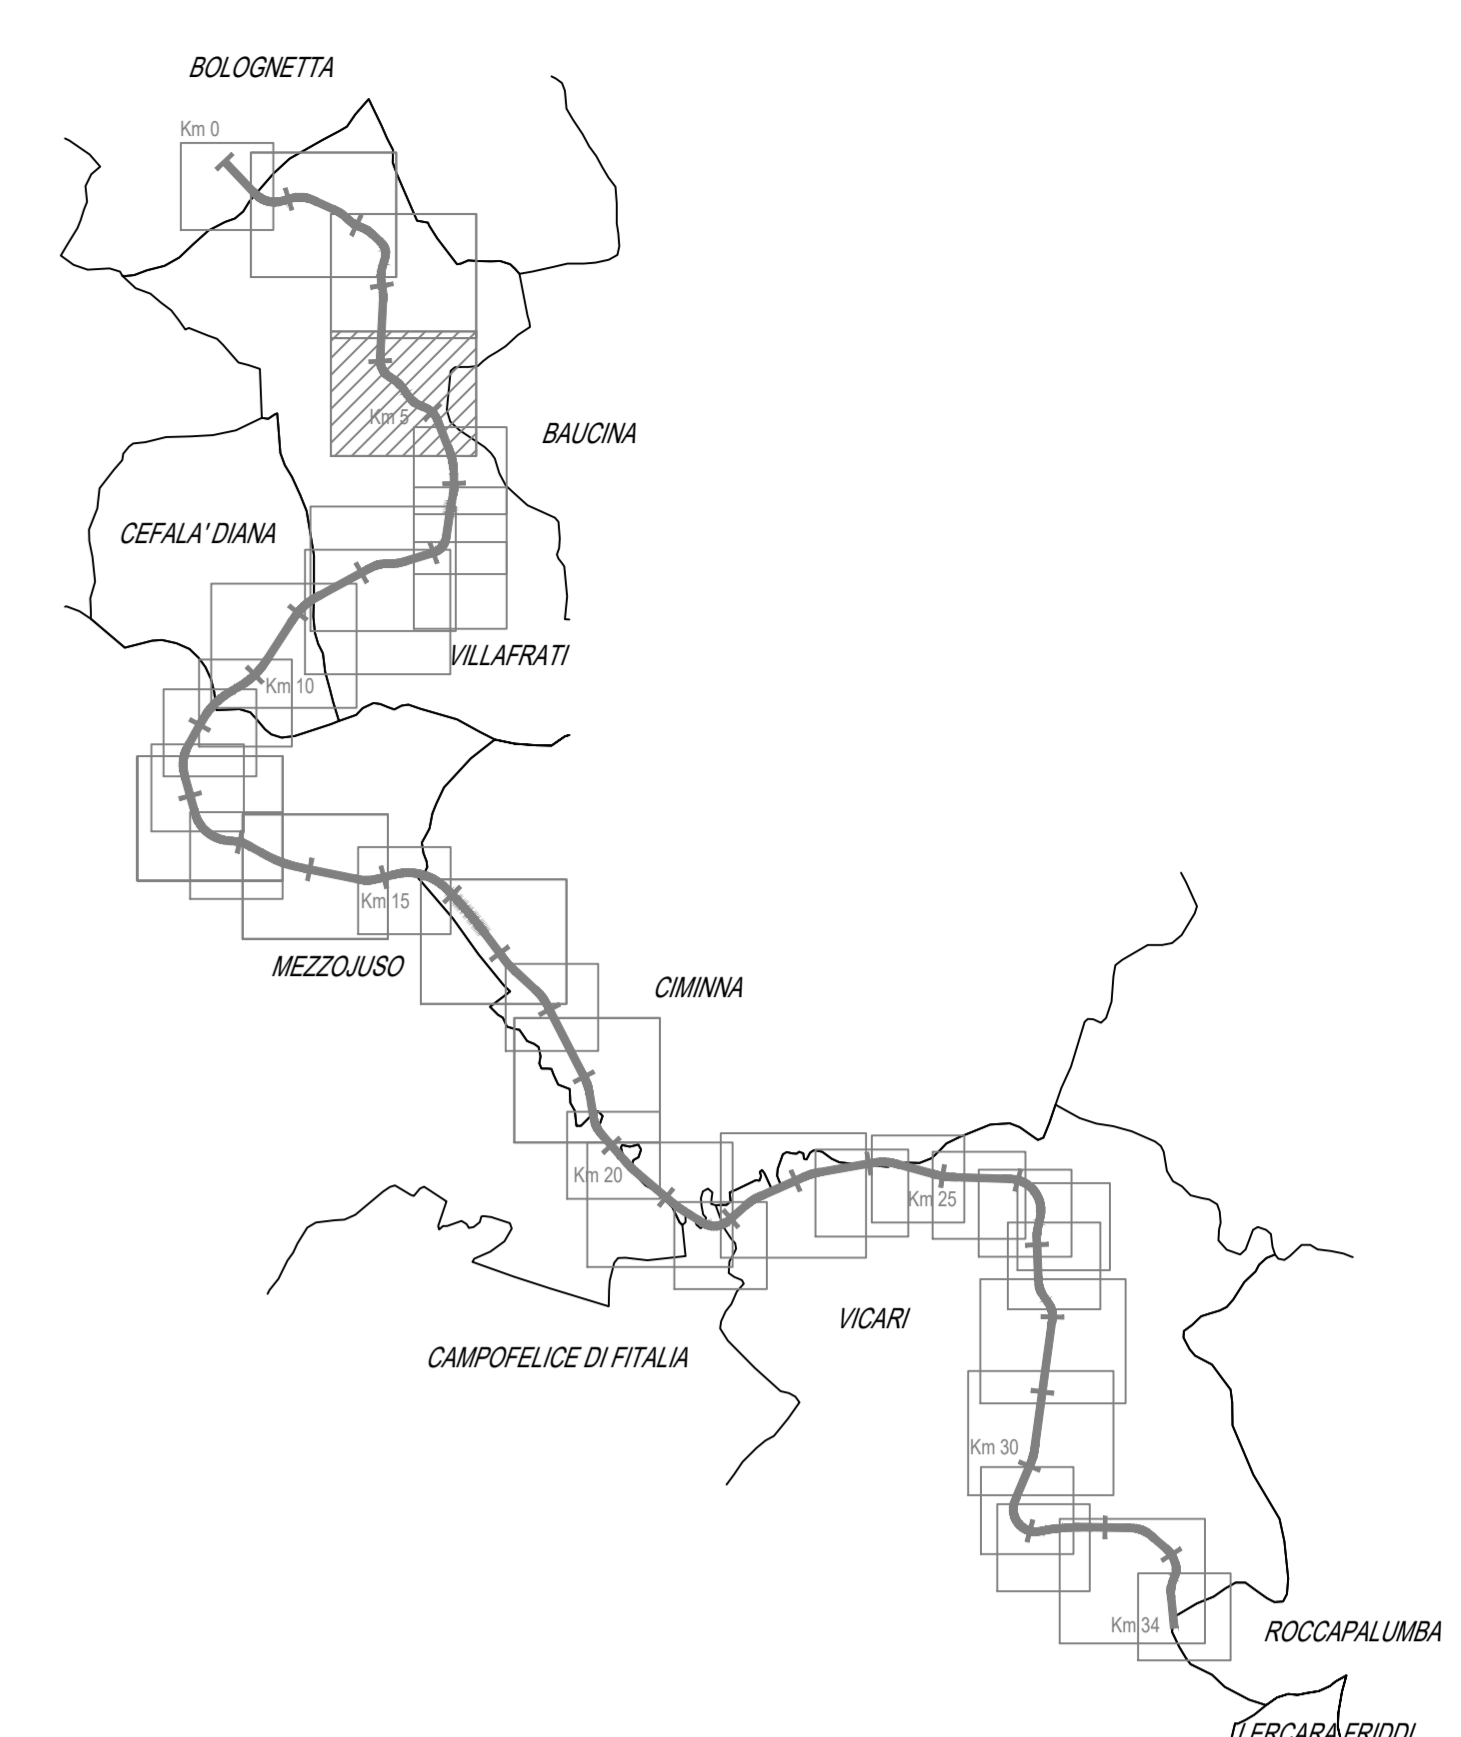

LEGENDA

	Fascio di rispetto (art.19 C.d.S. art. 26 R.A.)		Area integrativa all'Occupazione temporanea P.V.T.1		Corsi d'acqua
	Area da espropriare di cui alla delibera Cipe n. 19/12 del 25 Marzo 2012 - P.D.		Area integrativa all'Occupazione temporanea P.V.T.2		Ferrovie
	Area integrativa all'esproprio P.E.A.		Servizi di cui alla delibera Cipe n. 19/12 del 25 Marzo 2012 - P.D.		Aree restituite
	Area integrativa all'esproprio P.V.T.1		Area integrativa alle Servizi P.E.A.		Aree demaniali
	Area integrativa all'esproprio P.V.T.2		Area integrativa alle Servizi P.V.T.1		Fabbricati da demolire
	Area integrativa all'esproprio P.V.T.3		Area integrativa alle Servizi P.V.T.2		Fabbricati da demolire accontentati
	Reliquati P.V.T.3		Area integrativa alle Servizi P.V.T.3		Fabbricati da demolire non presenti in mappa
	Occupazione temporanea di cui alla delibera Cipe n. 19/12 del 25 Marzo 2012 - P.D.		Mappali fruizioni appropriati		Limiti Fogli catastali
	Area integrativa all'Occupazione temporanea P.E.A.		Attuale sede stradale (S.S. 121)		Numero ditte
			Numero particelle		

ANAS S.p.A.
 DIREZIONE REGIONALE PER LA SICILIA

PA17/08
 Affidamento a Contratto Generale dei Lavori di ammodernamento del tratto Palermo - Lercara Friddi, lotto funzionale del km 14.4 (km. 0.0 del Lotto 2) compreso il tratto di raccordo della rotatoria Bolognetta, al km 48.0 (km. 33.6 del Lotto 2 - Svincolo Mangano incluso) compresi i raccordi con le attuali SS n.189 e SS n.121

Bolognetta S.c.p.a.

- PERIZIA DI VARIANTE N.3 -

Titolo elaborato: **ESPROPRI PIANO PARTICELLARE DI ESPROPRIO Planimetria catastale Comune di Villafрати - Foglio 04 (TAV. 2/2)**

Codice Unico Progetto (CUP): **F41B03000230001**

Codice elaborato: **PA17/08 PE ES P005 6 1**

CARTELLA	FILE NAME	NOTE	PROG.	SCALA
5	PEES005_61_4137.DWG	1=1	4	1/37
4				
3				
2				
1	EMMISSIONE A SEGUITO ISTRUTTORIA ANAS	Maggio 2021	A. Paolucci	S. Fortino
0	PRIMA EMISSIONE	Genno 2020	A. Paolucci	S. Fortino

Progettista: **FACTORY OF ARCHITECTURE & ENGINEERING**
 Consulente: **E&G S.r.l. INQUADRIAMO & GEOTECNICI**

Il Progettista Responsabile: **Ing. Antonio Ambrosi**
 Il Cliente: **Dir. Gen. Gaetano Belmonte**
 Il Coordinatore per la Sicurezza: **Ing. Sandro Favero**
 Il Coordinatore per la Esecuzione dei Lavori: **Arch. Francesco Riondelli**
 Il Coordinatore per la Direzione dei Lavori: **Ing. Sergio Favero**

ANAS S.p.A.
 DATA: _____ PROTOCOLLO: _____ VISTO IL RESPONSABILE DEL PROCEDIMENTO
 CODICE PROGETTO: **L0410101101** Dat. Ing. Luigi Majo