


**LEGENDA**

Fascia di rispetto (art.16 C.d.S. - art. 26 R.A.)	Aree integrative all'Occupazione temporanea P.V.T.1	Corsi d'acqua
Area da espropriare di cui alla delibera Cipe n. 19/12 del 25 Marzo 2012 - P.D.	Aree integrative all'Occupazione temporanea P.V.T.2	Ferrovie
Aree integrative all'esproprio P.E.A.	Servitù di cui alla delibera Cipe n. 19/12 del 25 Marzo 2012 - P.D.	Aree restituite
Aree integrative all'esproprio P.V.T.1	Aree integrative alle Servitù P.E.A.	Aree demaniali
Aree integrative all'esproprio P.V.T.2	Aree integrative alle Servitù P.V.T.1	Fabbricati da rilievo non interessati da demolizione
Aree integrative all'esproprio P.V.T.3	Aree integrative alle Servitù P.V.T.2	Fabbricati da demolire accatastati
Reliquati P.V.T.3	Aree integrative alle Servitù P.V.T.3	Fabbricati da demolire non presenti in mappa
Occupazione temporanea di cui alla delibera Cipe n. 19/12 del 25 Marzo 2012 - P.D.	Mappali frazionati espropriati	Limiti fogli catastali
Aree integrative all'Occupazione temporanea P.E.A.	Attuale sede stradale (S.S. 121)	Numero ditte
		Numero particelle

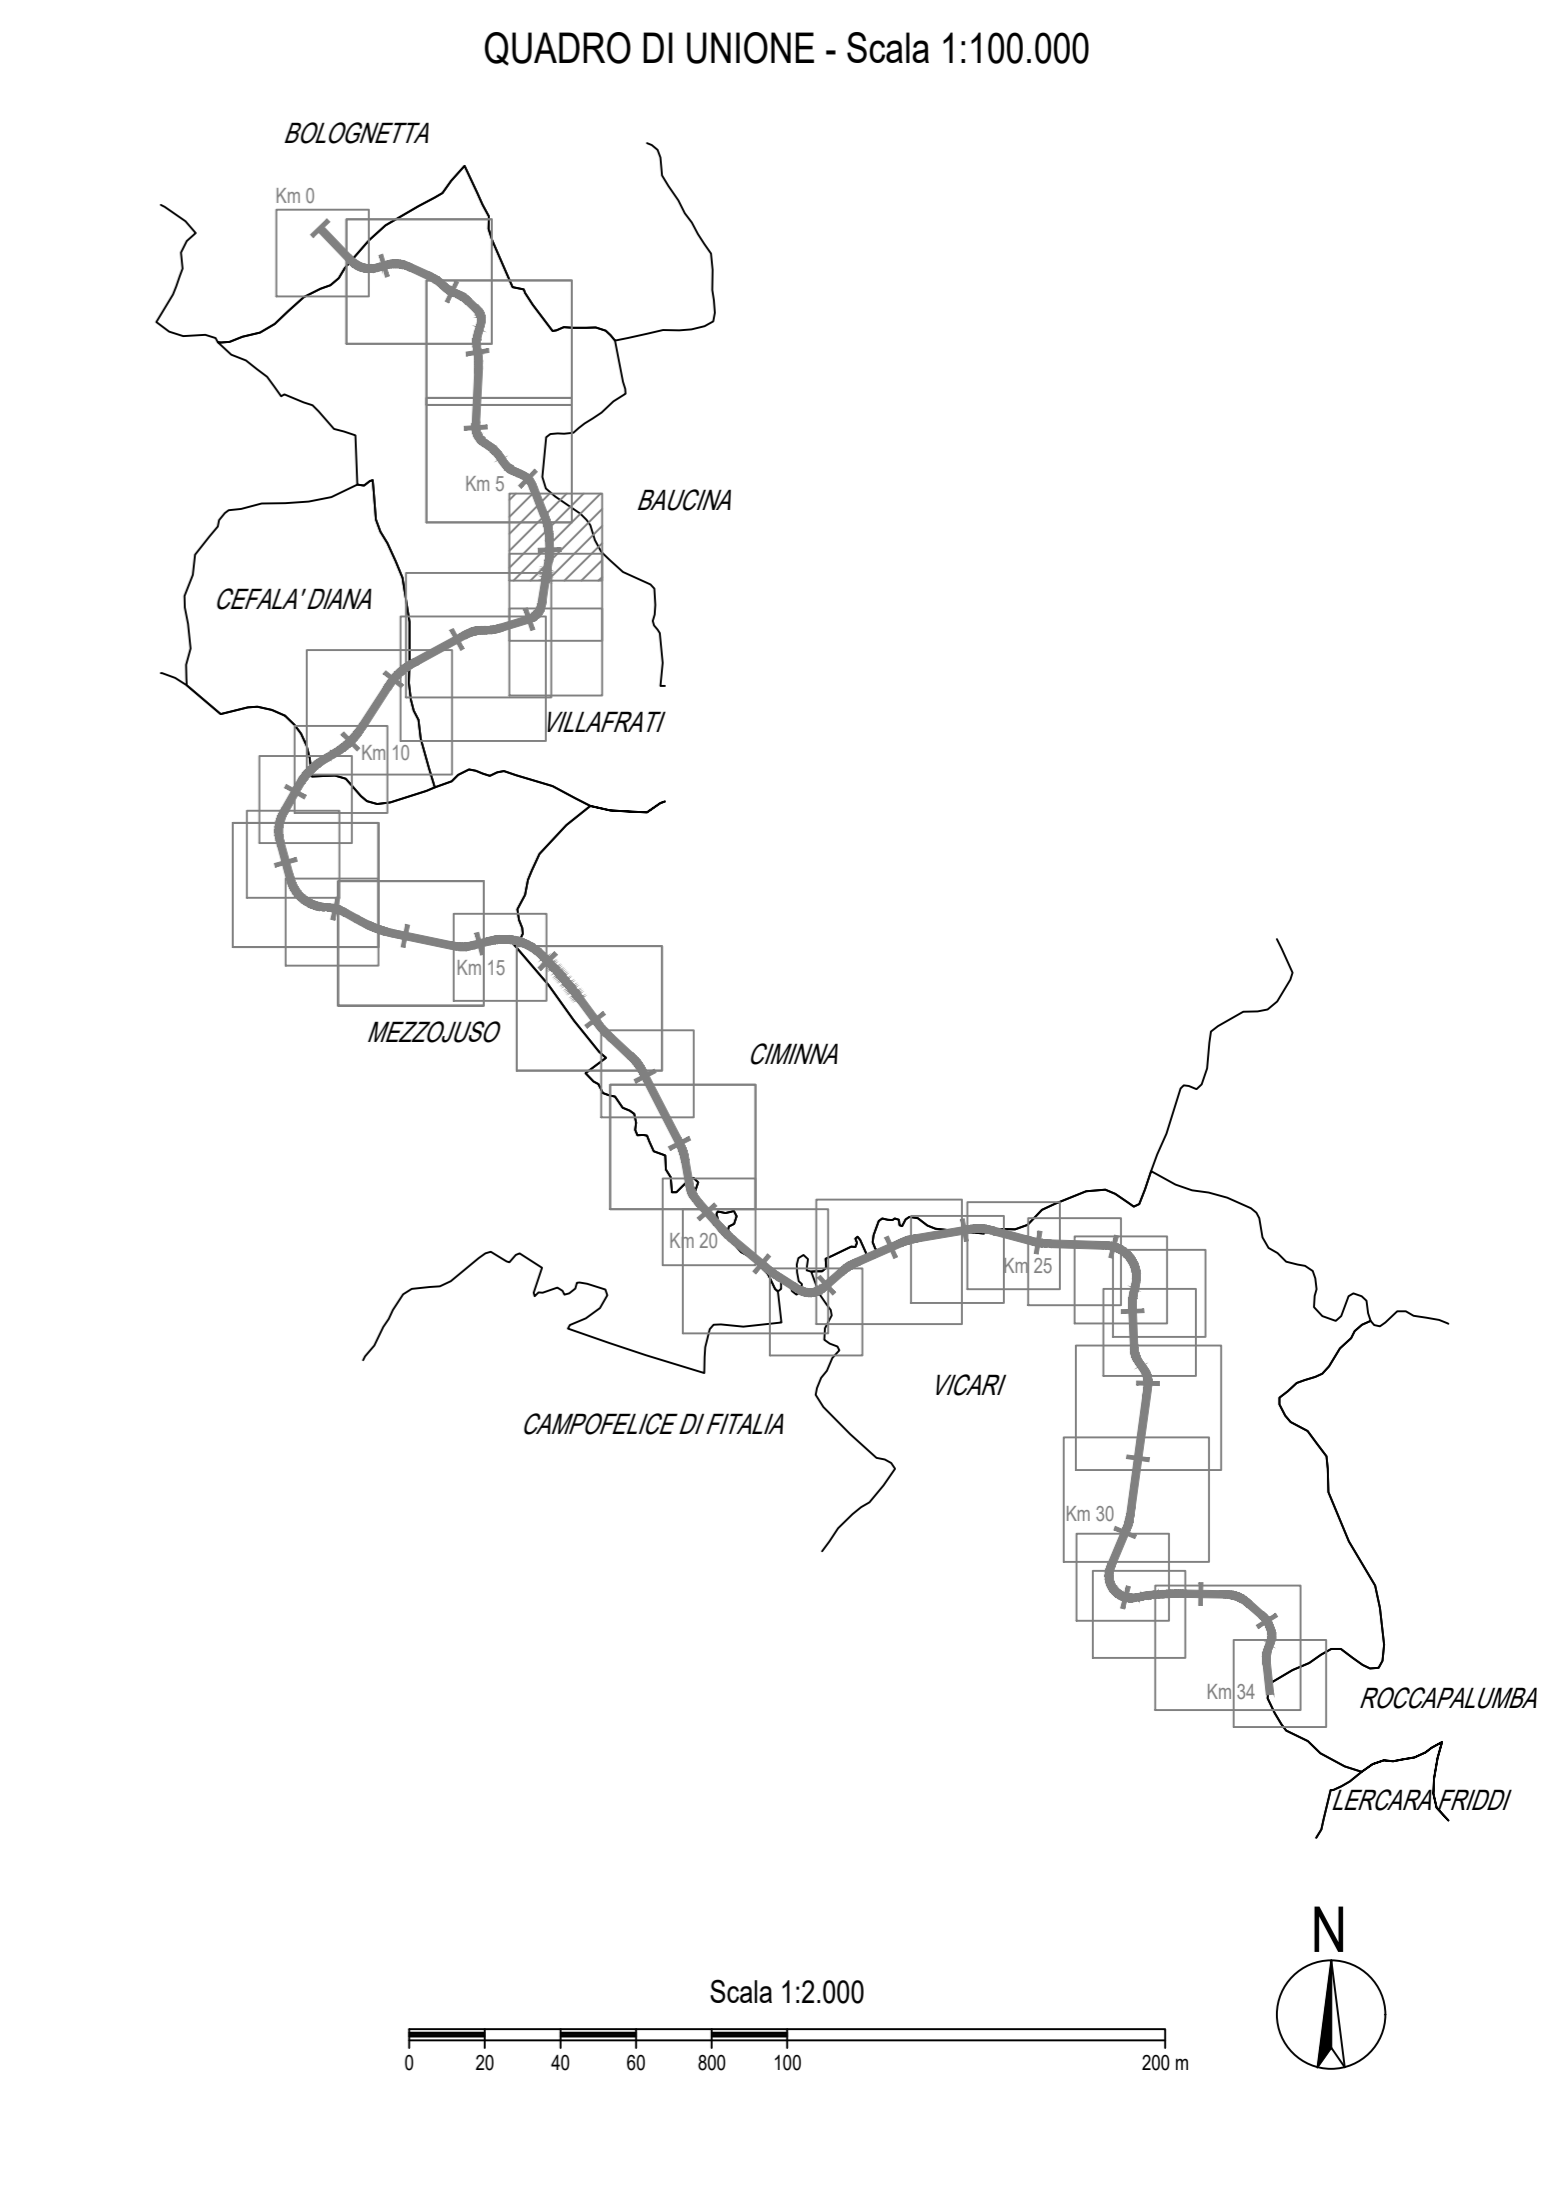

**ANAS S.p.A.**  
DIREZIONE REGIONALE PER LA SICILIA

**PA17/08**  
Affidamento a Contraente Generale dei "Lavori di ammodernamento del tratto Palermo - Lercara Friddi, lotto funzionale dal km 14.4 (km. 0.0 del Lotto 2) compreso il tratto di raccordo della rotonda Bolognetta, al km 48.0 (km. 33.6 del Lotto 2 - Svincolo Mangano incluso) compresi raccordi con le attuali SS n.189 e SS n.121

**Bolognetta S.c.p.a.**

**- PERIZIA DI VARIANTE N.3 -**

Titolo elaborato: **ESPROPRI**  
**PIANO PARTICELLARE DI ESPROPRIO**  
Planimetria catastale  
Comune di Villafрати - Foglio 06

Codice Unico Progetto (CUP): **F41B03000230001**

OPERA	ARGOMENTO	DOC. E PROG.	FASE	REVISIONE
PA17/08	PE	ES	PO06	6 1

CARTELLA:	FILE NAME	NOTE:	PROT.	SCALA:
5	PEESP006_61_4137.DWG	1=1	4 1 3 7	1:2000

REV.	PRIMA EMISSIONE	DESCRIZIONE	DATA	REDDATO	VERIFICATO	APPROVATO
0			10/01/2021	A. Paolucci	S. Fortino	N. Behrman
1			10/01/2021	A. Paolucci	S. Fortino	D. Tironi

Progettisti: **F.A.C.E. S.r.l.** - Società di ingegneria ARCHITECTURE CIVIL ENGINEERING  
Consulenti: **E&G S.r.l.** - AMBIENTUM & GEOTECHNIC STUDIO DI INGEGNERIA GEOTECNICA E AMBIENTALE

Direttore Tecnico: Ing. Antonio Ambrosi  
Direttore Tecnico: Ing. Quintilio Napoletani

Il Progettista Responsabile: Ing. Antonio Ambrosi  
Il Geologo: Dott. Geol. Gualtiero Bellomo  
Il Coordinatore per la Sicurezza in fase di Esecuzione: Arch. Francesco Rondelli  
Il Coordinatore per la Esecuzione dei Lavori: arch. Francesco Rondelli  
Il Direttore dei Lavori: Ing. Sandro Favero

**ANAS S.p.A.**  
DATA: \_\_\_\_\_ PROTOCOLLO: \_\_\_\_\_ VISTO: IL RESPONSABILE DEL PROCEDIMENTO  
CODICE PROGETTO: **L0410C E 1101** Dott. Ing. Luigi Mupo