


**LEGENDA**

	Fascia di rispetto (art.16 C.d.S.- art. 26 R.A.)		Aree integrative all'Occupazione Temporanea P.V.T.1		Corsi d'acqua
	Area da espropriare di cui alla delibera Cipe n. 19/12 del 25 Marzo 2012 - P.D.		Aree integrative all'Occupazione Temporanea P.V.T.2		Ferrovia
	Aree integrative all'esproprio P.E.A.		Servizi di cui alla delibera Cipe n. 19/12 del 25 Marzo 2012 - P.D.		Aree restituite
	Aree integrative all'esproprio P.V.T.1		Aree integrative alle Servizi P.E.A.		Aree demaniali
	Aree integrative all'esproprio P.V.T.2		Aree integrative alle Servizi P.V.T.1		Fabbricati da rilievo non interessati da demolizione
	Aree integrative all'esproprio P.V.T.3		Aree integrative alle Servizi P.V.T.2		Fabbricati da demolire accatastati
	Reliquati P.V.T.3		Aree integrative alle Servizi P.V.T.3		Fabbricati da demolire non presenti in mappa
	Occupazione temporanea di cui alla delibera Cipe n. 19/12 del 25 Marzo 2012 - P.D.		Mappali frazionati espropriati		Limiti fogli catastali
	Aree integrative all'Occupazione Temporanea P.E.A.		Attuale sede stradale (S.S. 121)		Numero ditte
			Numero particelle		

QUADRO DI UNIONE - Scala 1:100.000

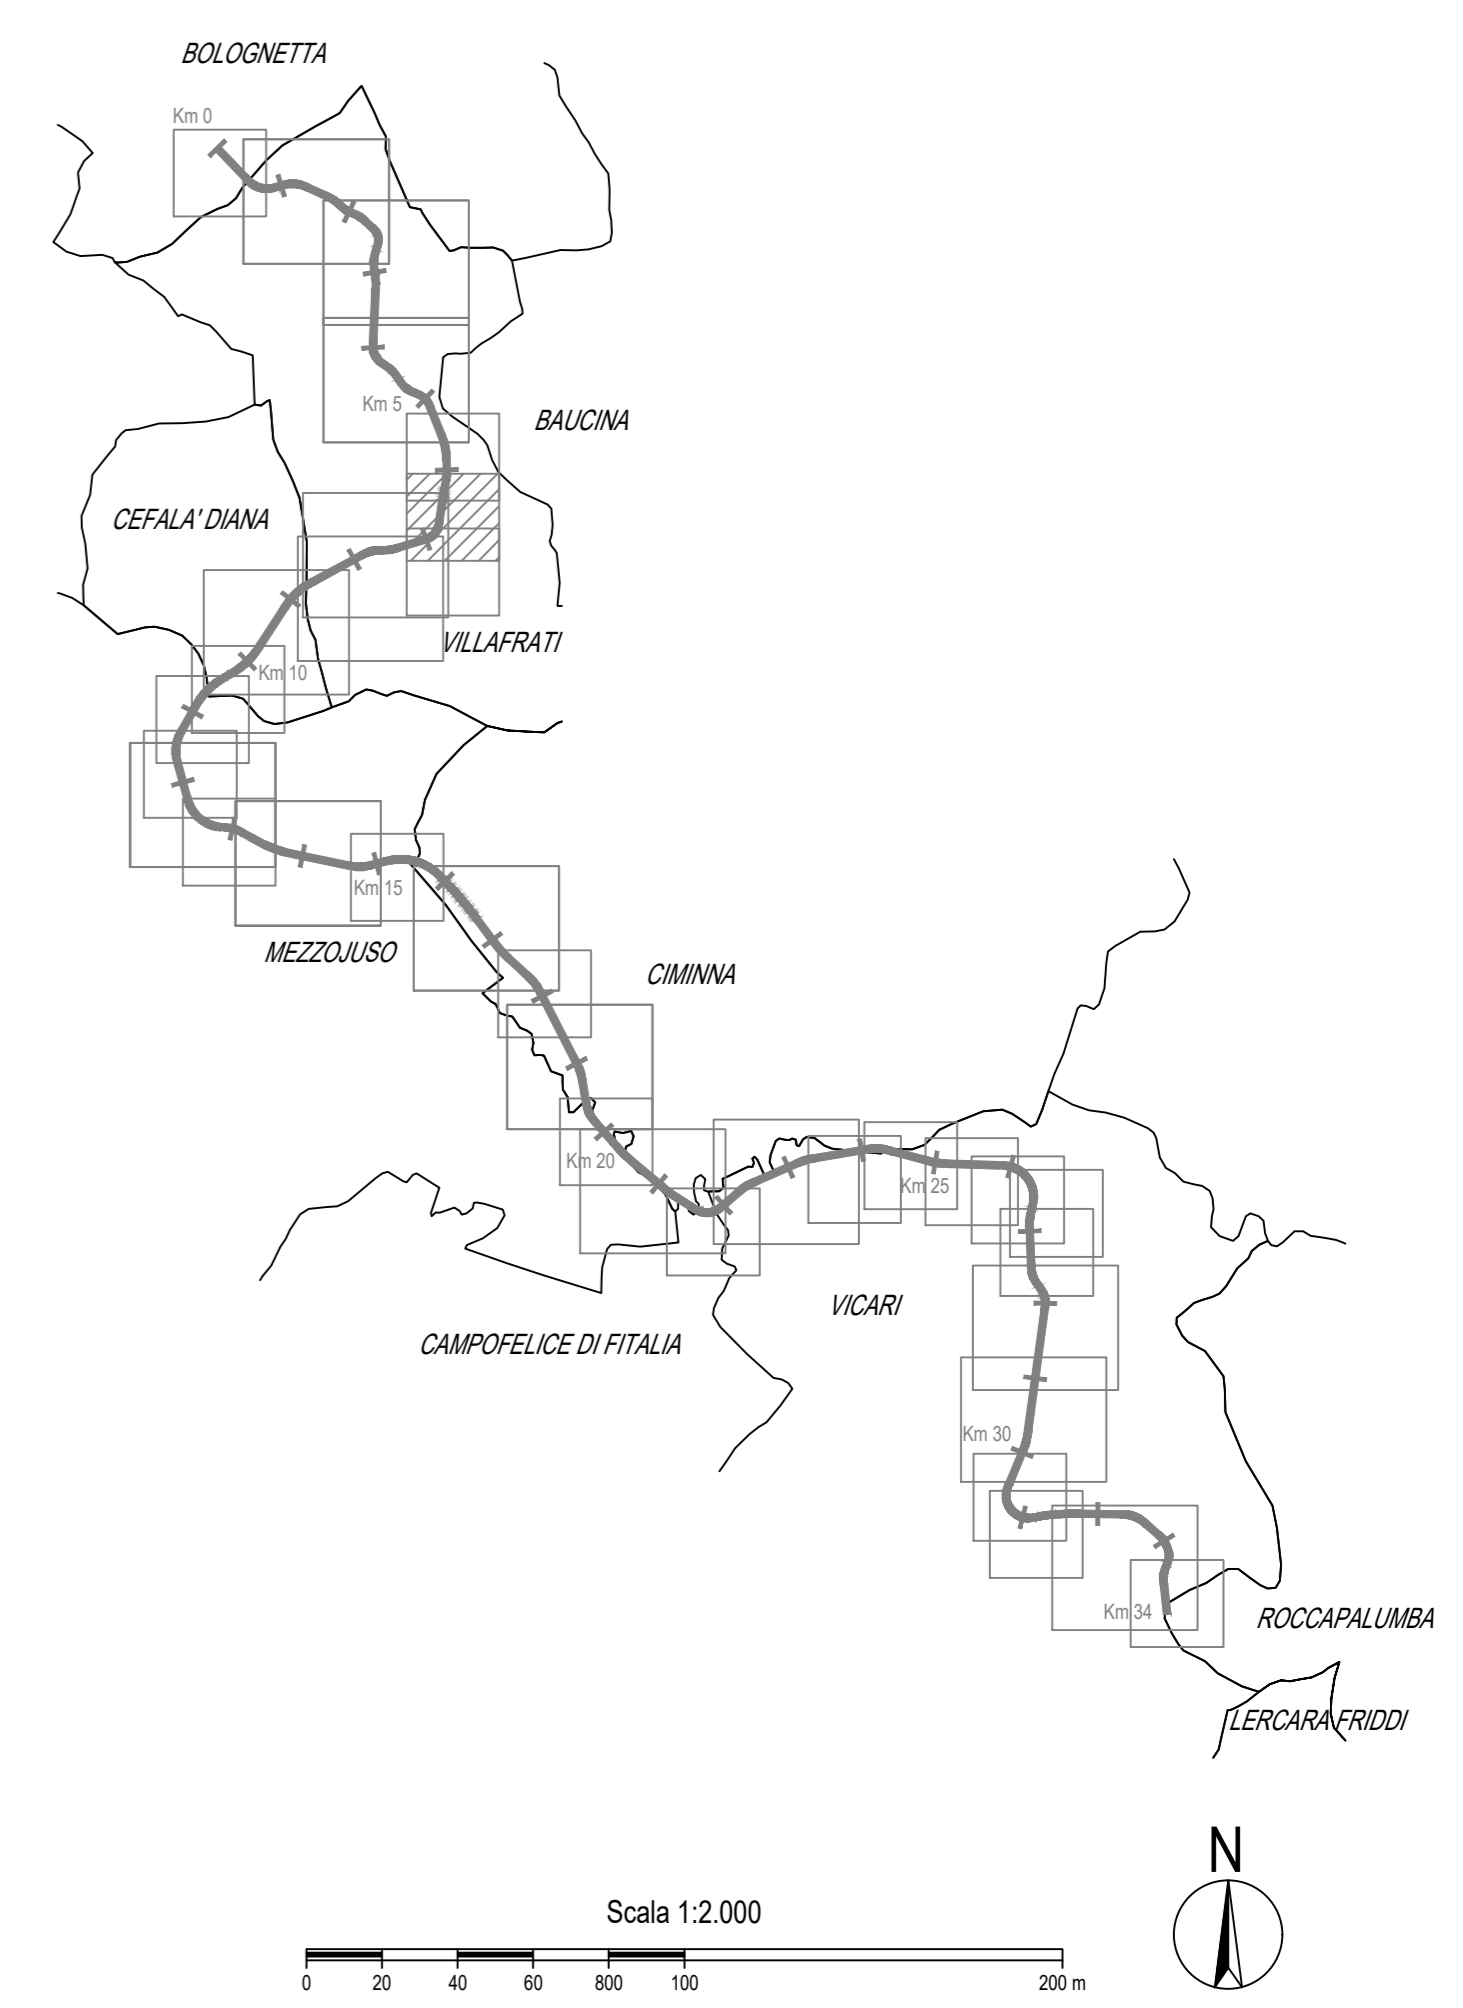

**ANAS S.p.A.**  
DIREZIONE REGIONALE PER LA SICILIA

PA17/08  
Affidamento a Contraente Generale dei "Lavori di ammodernamento del tratto Palermo - Lercara Friddi, lotto funzionale dal km 14,4 (km. 0,0 del Lotto 2) compreso il tratto di raccordo della rotatoria Bolognetta, al km 48,0 (km. 33,6 del Lotto 2 - Svincolo Mangano incluso) compresi raccordi con le attuali SS n.189 e SS n.121

**Bolognetta S.c.p.a.**

**- PERIZIA DI VARIANTE N.3 -**

Titolo elaborato: **ESPROPRI**  
**PIANO PARTICELLARE DI ESPROPRIO**  
Planimetria catastale  
Comune di Villafraati - Foglio 08

Codice Unico Progetto (CUP): **F41B03000230001**

OPERA	ARGOMENTO	DOC. E PROG.	FASE	REVISIONE
PA17/08	PE	ES	P008	6 1

CARTELLA:	FILE NAME:	NOTE:	PROT.	SCALA:
5	PEESP008_01_4137.DWG	1=1	4 1 3 7	1:2000

REV.	DESCRIZIONE	DATA	REDATTO	VERIFICATO	APPROVATO
1	EMISSIONE A SEGUITO ISTRUTTORIA ANAS	Maggio 2021	A. Paolucci	S. Fortino	N. Behmann
0	PRIMA EMISSIONE	Gennaio 2020	A. Paolucci	S. Fortino	D. Tironi

Progettisti:

**F.A.C.E. S.r.l.** - Società di ingegneria  
FACTORY OF ARCHITECTURE CIVIL ENGINEERING  
via Flaminia 71 - 00196 Roma  
tel. 06 32000019  
e-mail: info@faceit.com  
pec: pec.faceit@pec.com

Direttore Tecnico: ing. Antonio Ambrosi

Consulenti:

**E&G S.r.l.**  
ENVIRONMENT & GEOTECHNIC  
STUDIO DI INGEGNERIA GEOTECNICA E AMBIENTALE

Direttore Tecnico: ing. Quintilio Napoli

Il Progettista Responsabile  
Ing. Antonio Ambrosi

Il Geologo  
Dot. Geol. Gualliero Bellomo

Il Coordinatore per la Sicurezza in fase di Esecuzione:  
Arch. Francesco Rondelli  
Il Coordinatore per la Esecuzione dei Lavori  
arch. Francesco Rondelli

Il Direttore dei Lavori  
Ing. Sandro Favero

ANAS S.p.A.

DATA: \_\_\_\_\_ PROTOCOLLO: \_\_\_\_\_ VISTO: IL RESPONSABILE DEL PROCEDIMENTO

CODICE PROGETTO: **L0410C E 1101** Dot. Ing. Luigi Mupo