


QUADRO DI UNIONE - Scala 1:100.000

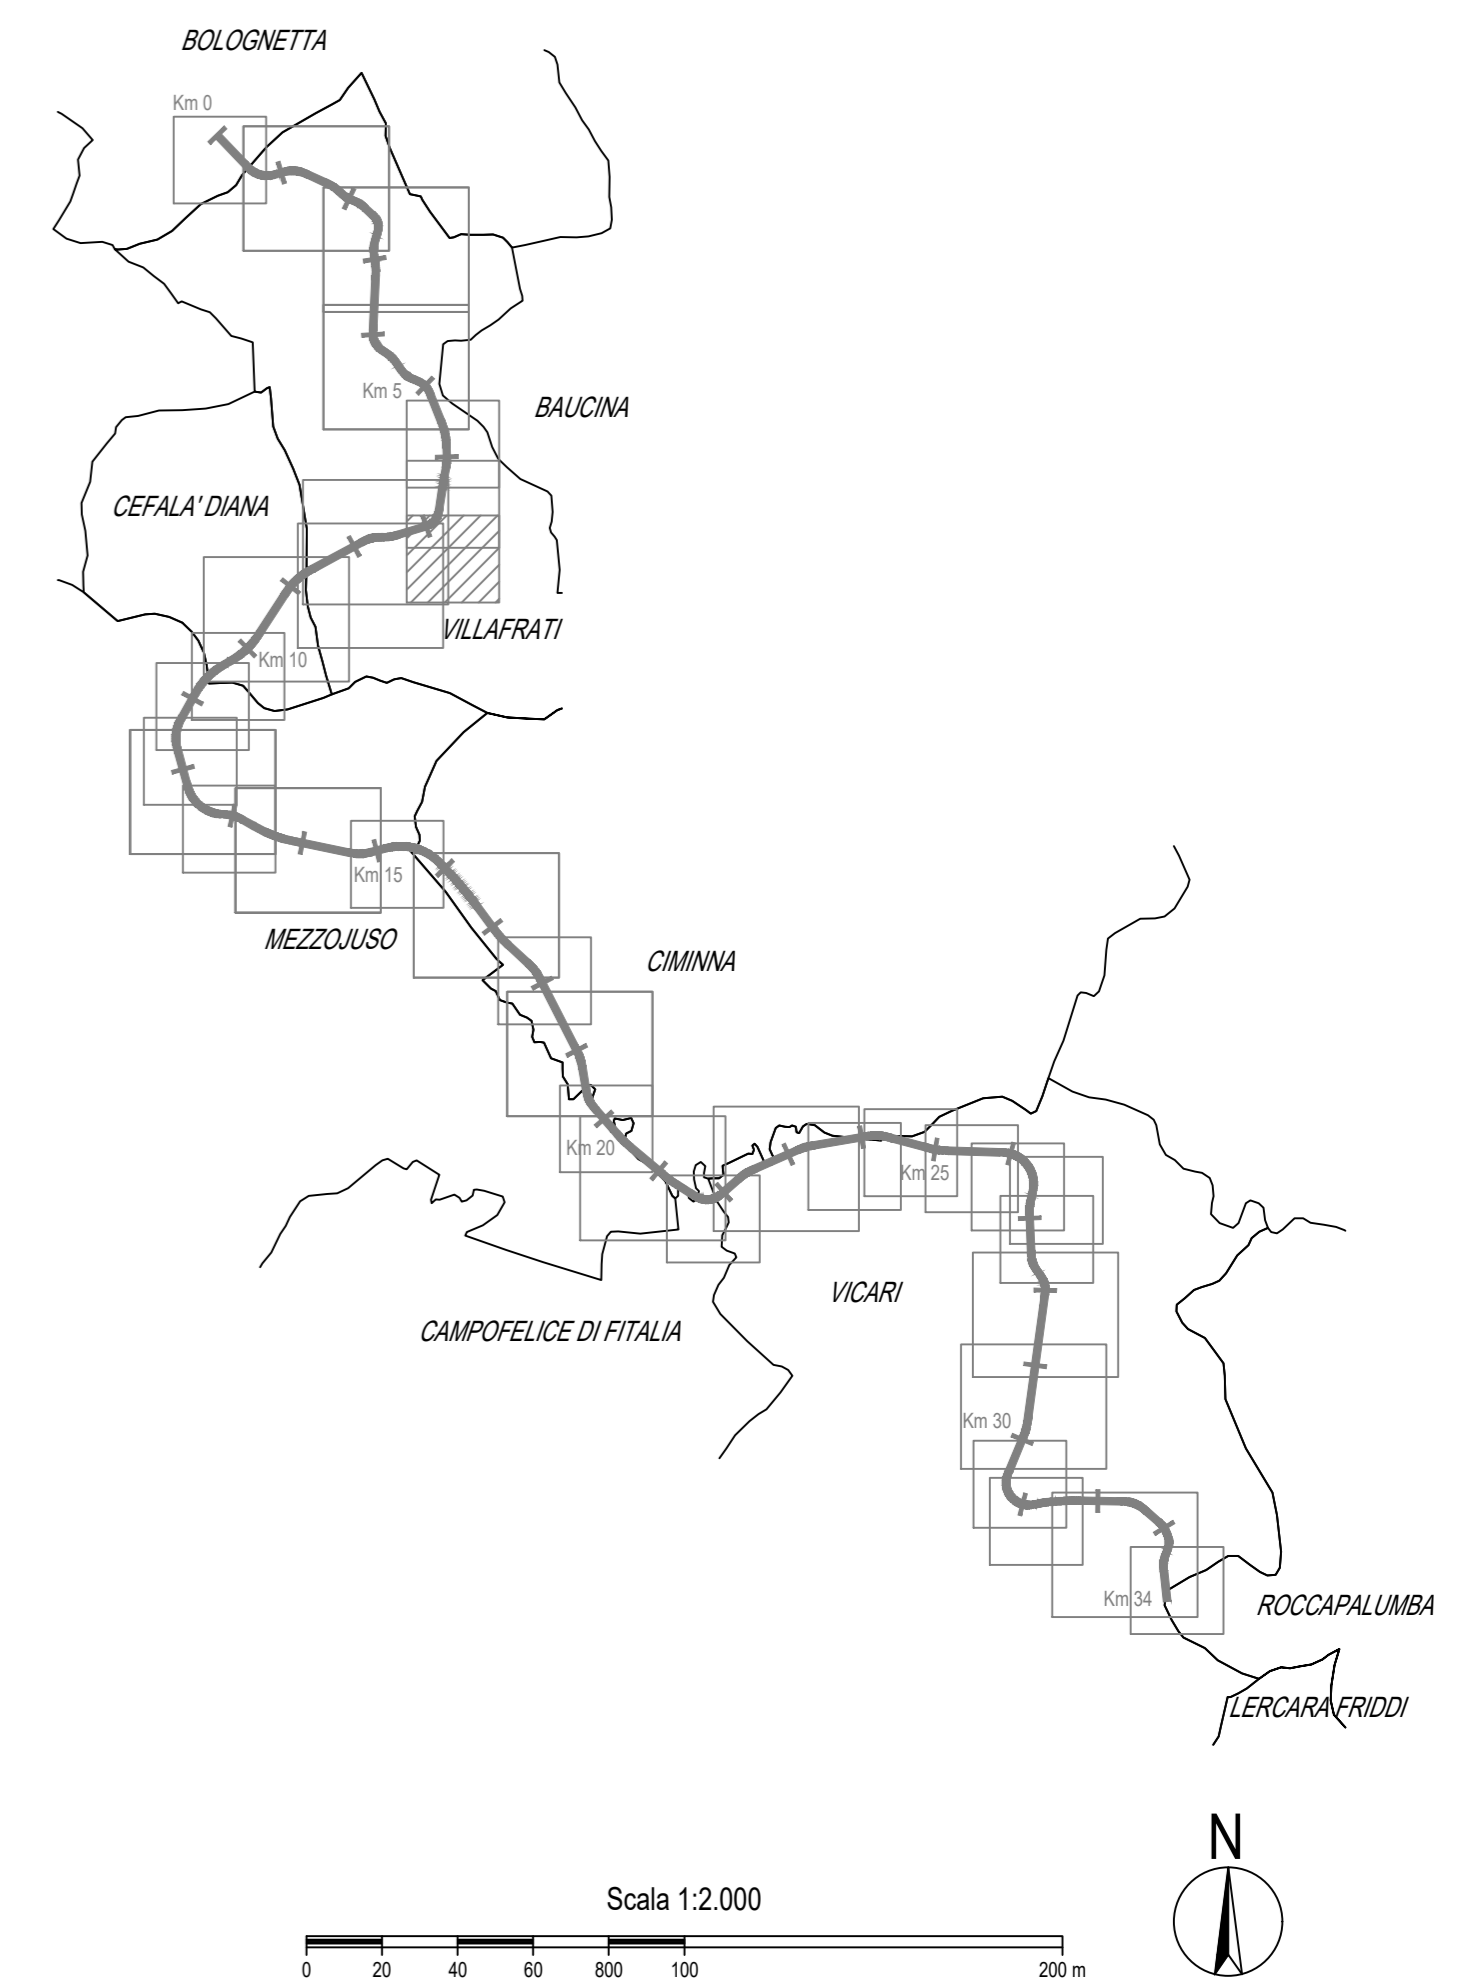



ANAS S.p.A.

DIREZIONE REGIONALE PER LA SICILIA

PA17/08
 Affidamento a Contraente Generale dei "Lavori di ammodernamento del tratto Palermo - Lercara Friddi, lotto funzionale dal km 14.4 (km. 0.0 del Lotto 2) compreso il tratto di raccordo della rotatoria Bolognetta, al km 48.0 (km. 33.6 del Lotto 2 - Svincolo Mangano incluso) compresi i raccordi con le attuali SS n.189 e SS n.121

Bolognetta S.c.p.a.

- PERIZIA DI VARIANTE N.3 -

TITOLO ELABORATO: **ESPROPRI
 PIANO PARTICELLARE DI ESPROPRIO
 Planimetria catastale
 Comune di Villafraati - Foglio 10**

Codice Unico Progetto (CUP): **F41B03000230001**

OPERA	ARGOMENTO	DOC. E PROG.	FASE	REVISIONE
Codice elaborato: PA17/08	PE	ES	P009	6 1

CARTELLA:	FILE NAME	NOTE:	PROT.	SCALA:
5	1 0	PEESP009_61_4137.DWG	1=1	4 1 3 7
4				1:2000
3				
2				
1				

REV.	PRIMA EMISSIONE	DESCRIZIONE	DATA	REDATTO	VERIFICATO	APPROVATO
0			Maggio 2021	A. Paolucci	S. Fortino	N. Behrman
1			Gennaio 2020	A. Paolucci	S. Fortino	D. Tironi

Progettisti:
 F.A.C.E. S.r.l. - Società di ingegneria
 ARCHITECTURE
 CIVIL
 ENGINEERING
 via Flaminia 71 - 00196 Roma
 tel. 06 32000919
 e-mail: info@facest.com
 pec: pec.facest@pec.com

Direttore Tecnico: ing. Antonio Ambrosi

Consulenti:
 E&G S.r.l.
 ENVIRONMENT & GEOTECHNIC
 STUDIO DI INGEGNERIA GEOTECNICA E AMBIENTALE
 viale dell'Industria 10
 00144 Roma
 tel. 06 4781111
 e-mail: info@egsrl.com
 pec: pec.egsrl@pec.com

Direttore Tecnico: ing. Quintilio Napoleoni

Il Progettista Responsabile
 Ing. Antonio Ambrosi



Il Geologo
 Dott. Geol. Gualtiero Bellomo



Il Coordinatore per la Sicurezza
 in fase di Esecuzione:
 Arch. Francesco Rondelli

Il Coordinatore per la
 Esecuzione dei Lavori
 arch. Francesco Rondelli



Il Direttore dei Lavori:
 Ing. Sandro Favero



ANAS S.p.A.

DATA: _____ PROTOCOLLO: _____ VISTO: IL RESPONSABILE DEL PROCEDIMENTO

CODICE PROGETTO: **L0410C E 1101** Dott. Ing. Luigi Mupo