


LEGENDA

	Fascio di rispetto (art.19 G.S. art. 26 R.A.)		Aree integrative all'Occupazione temporanea P.V.T.3		Corsi d'acqua
	Aree di esproprio di cui alla delibera Cipe n. 19/12 del 25 Marzo 2012 - P.D.		Aree integrative all'Occupazione temporanea P.V.T.2		Ferrovie
	Aree integrative all'esproprio F.E.A.		Servizi di cui alla delibera Cipe n. 19/12 del 25 Marzo 2012 - P.D.		Aree restituite
	Aree integrative all'esproprio P.V.T.1		Aree integrative alle Servizi F.E.A.		Aree demaniali
	Aree integrative all'esproprio P.V.T.2		Aree integrative alle Servizi P.V.T.2		Fabbricati da rilievo non interessati da demolizione
	Aree integrative all'esproprio P.V.T.3		Aree integrative alle Servizi P.V.T.3		Fabbricati da demolire scattati
	Reliquati P.V.T.3		Aree integrative alle Servizi P.V.T.3		Fabbricati da demolire non presenti in mappa
	Occupazione temporanea di cui alla delibera Cipe n. 19/12 del 25 Marzo 2012 - P.D.		Mappali frazionati espropriati		Limiti fogli catastali
	Aree integrative all'Occupazione temporanea F.E.A.		Attuale sede stradale (G.S. 121)		Numero ditte
					Numero particelle

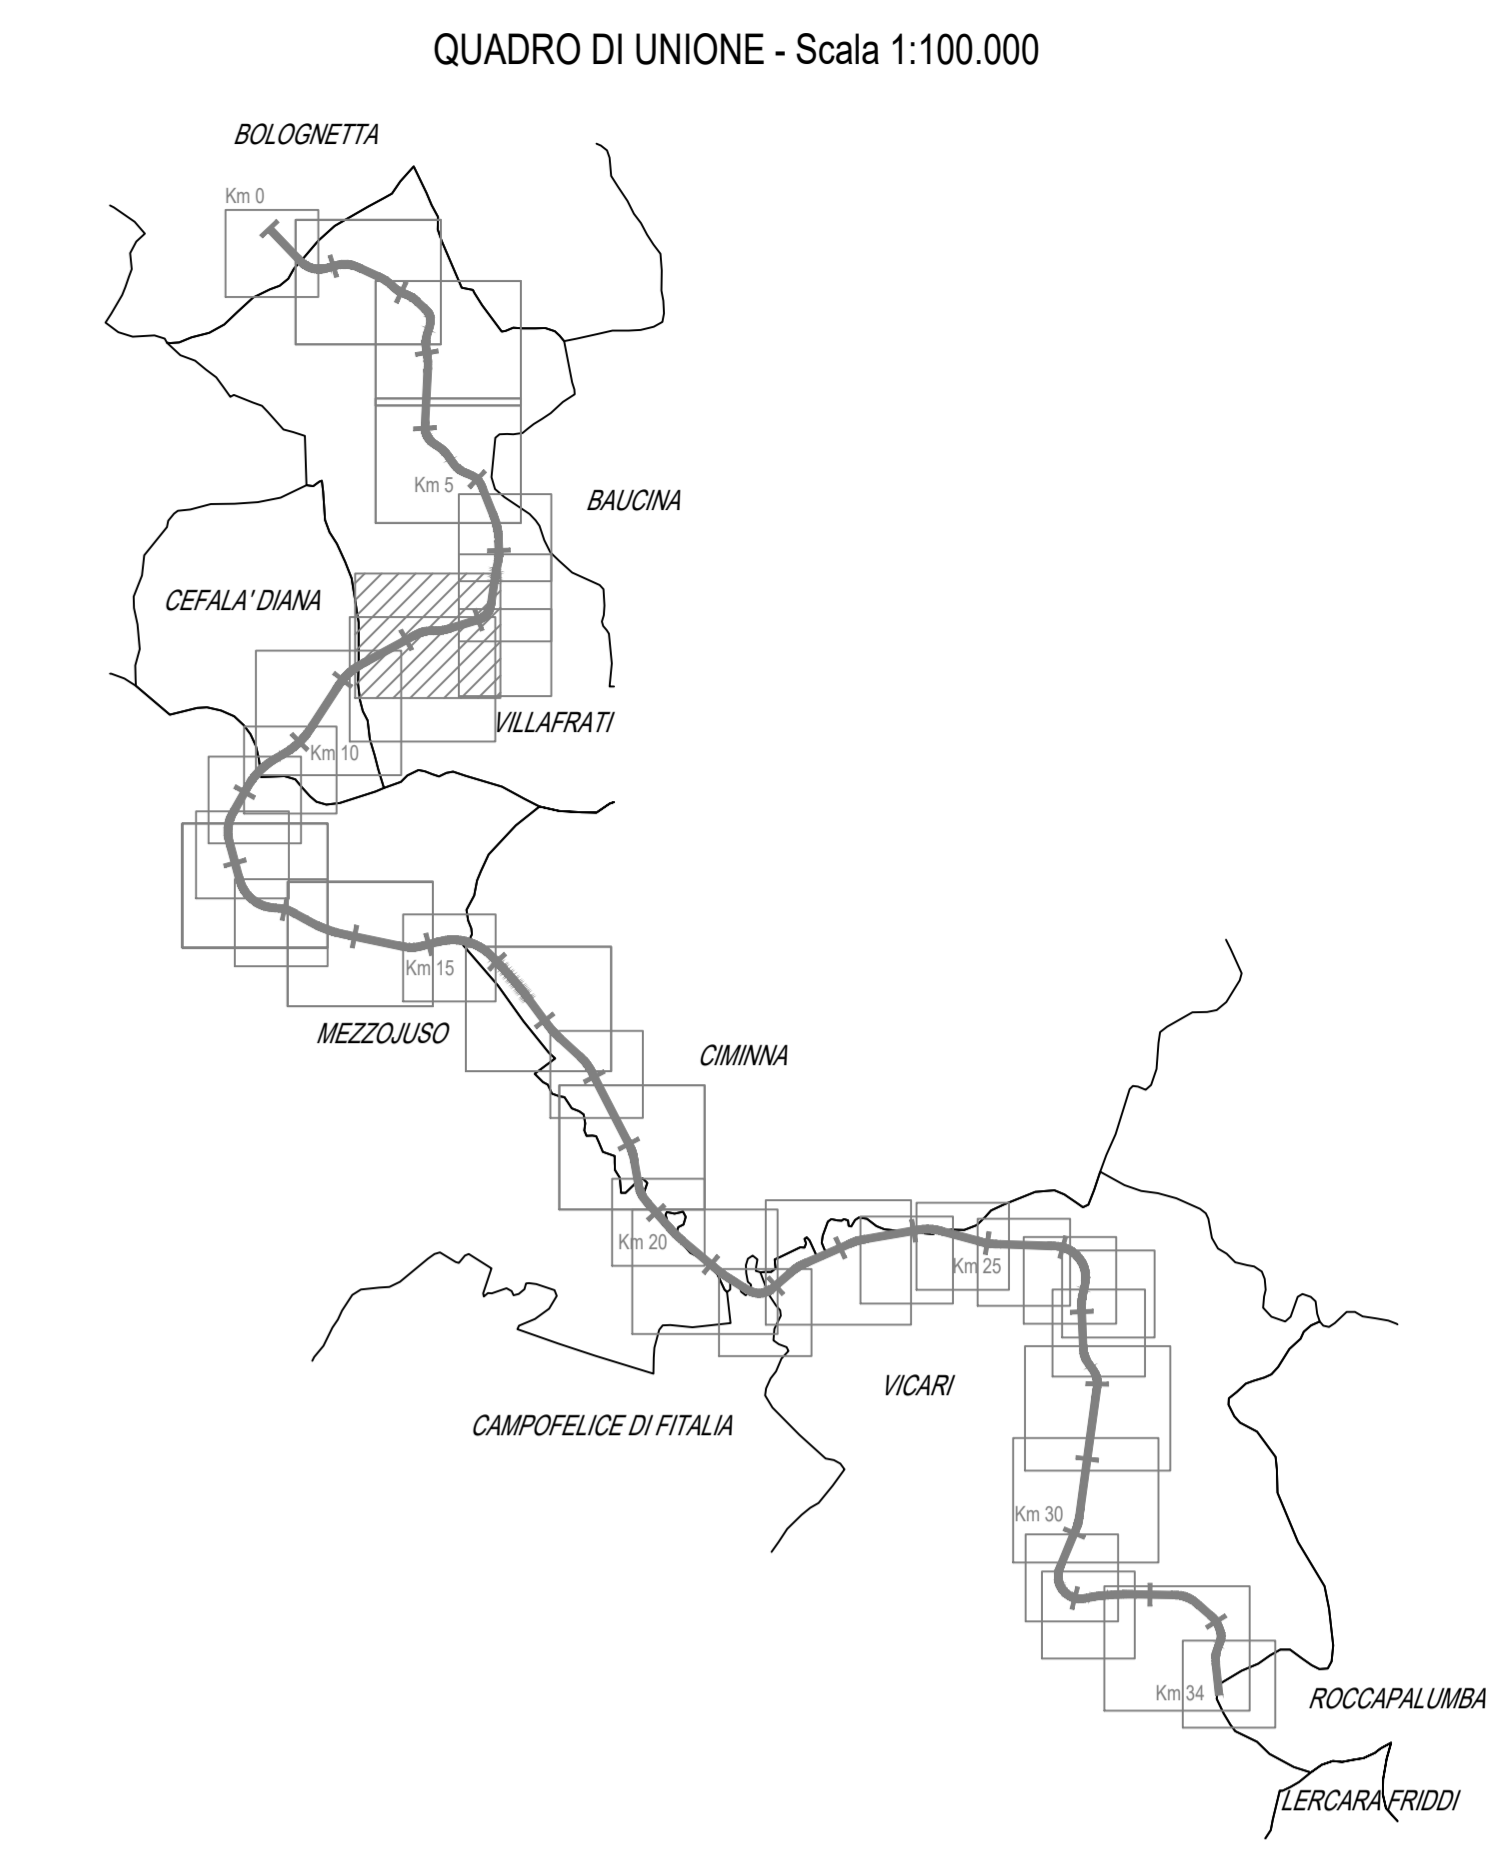

ANAS S.p.A.
 DIREZIONE REGIONALE PER LA SICILIA

PA17/08
 Affidamento a Contratto Generale dei Lavori di ammodernamento del tratto Palermo - Lercara Friddi, lotto funzionale del km 14.4 (km. 0.0 del Lotto 2) compreso il tratto di raccordo della rotatoria Bolognetta, al km 48.0 (km. 33.6 del Lotto 2 - Svincolo Mangano incluso) compresi i raccordi con le attuali SS n.189 e SS n.121

Bolognetta S.c.p.a.

- PERIZIA DI VARIANTE N.3 -

Titolo elaborato: **ESPROPRI PIANO PARTICELLARE DI ESPROPRIO Planimetria catastale Comune di Villafraati - Foglio 5**

Codice Unico Progetto (CUP): **F41B03000230001**

Codice elaborato: **PA17/08 PE ES P010 6 1**

CARTELLA	FILE NAME	NOTE	PROF.	SCALE
5	PEESP018_61_4137.DWG	1=1	4 1 3 7	1:2000

REV.	DESCRIZIONE	DATA	REDAITTO	VERIFICATO	APPROVATO
1	EMMISSIONE A SEGUITO ISTRUTTORIA ANAS	Maggio 2021	A. Paolucci	S. Fortino	N. Behrman
0	PRIMA EMISSIONE	Gennaio 2020	A. Paolucci	S. Fortino	D. Trivoli

Progettista Responsabile: Ing. Antonio Ambrosi
 Consulente: E&G S.r.l. INQUADRIAMO & GEOTECHNIC
 Direzione Tecnica: Ing. Antonio Ambrosi
 Direttore Tecnico: Ing. Gaetano Napolitano

Il Coordinatore per la Sicurezza: Dott. Geol. Gaetano Belmonte
 Il Coordinatore per la Sicurezza: Ing. Sandro Favero
 Il Coordinatore per la Sicurezza: Arch. Francesco Rinaldi
 Il Coordinatore per la Sicurezza: Arch. Francesco Rinaldi
 Direttore dei Lavori: Ing. Sandro Favero

ANAS S.p.A.
 DATA: _____ PROTOCOLLO: _____ VISTO IL RESPONSABILE DEL PROCEDIMENTO
 CODICE PROGETTO: **L041010E11010** Dat. Ing. Luigi Mago