
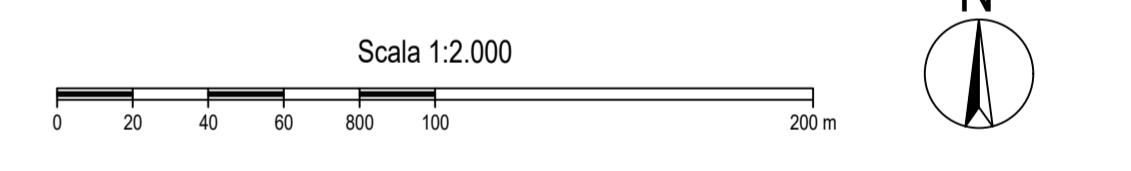


LEGENDA

Area integrativa all'Occupazione temporanea P.V.T.1	Area integrativa all'Occupazione temporanea P.V.T.2	Area integrativa alle Servizi P.V.T.1	Area integrativa alle Servizi P.V.T.2	Area integrativa alle Servizi P.V.T.3	Mappali frazionati espropriati	Attuale sede stradale (S.S. 121)	Corsi d'acqua	Ferrovie	Area restituite	Area demaniali	Fabbricati da rilievo non interessati da demolizione	Fabbricati da demolire accentrati	Fabbricati da demolire non presenti in mappa	Limiti Fogli catastali	Numero dirite	Numero particelle
Area di rispetto (art. 16 C.d.S. - art. 26 R.A.)	Area di espropriazione di cui alla delibera Cipe n. 19/12 del 25 Marzo 2012 - P.D.	Area integrativa all'esproprio P.V.T.1	Area integrativa all'esproprio P.V.T.2	Area integrativa all'esproprio P.V.T.3	Reliquati P.V.T.3	Reliquati P.V.T.3										

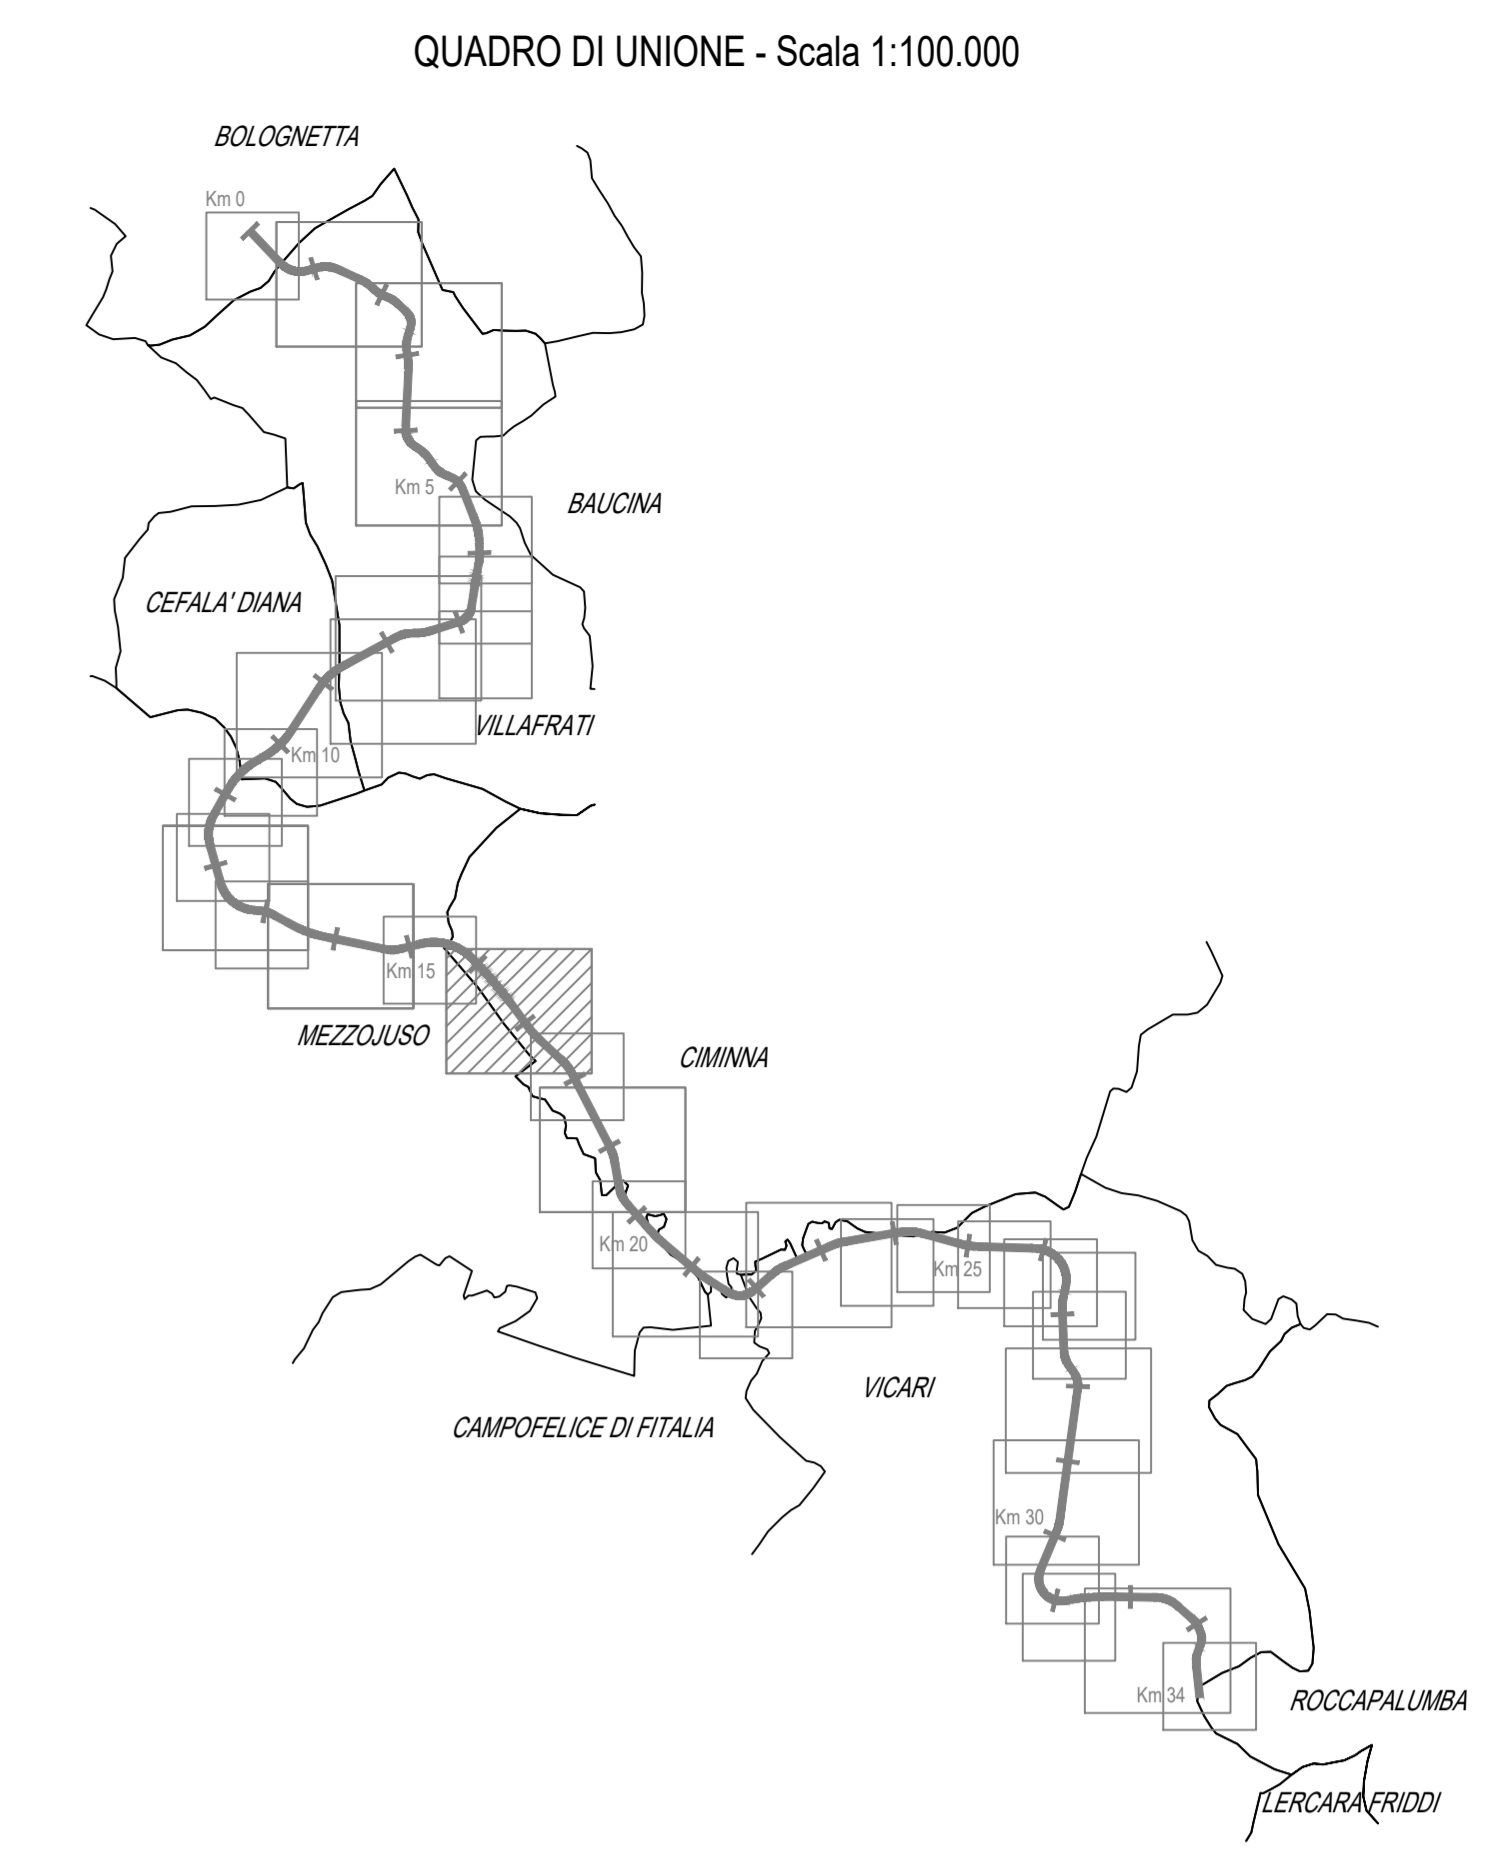

ANAS S.p.A.
 DIREZIONI REGIONALI PER LA SICILIA

PA17/08
 Affidamento a Contratto Generale dei "Lavori di ammodernamento del tratto Palermo - Lercara Friddi, lotto funzionale del km 14.4 (km. 0.0 del Loto 2) compreso il tratto di raccordo della rotonda Bolognetta, al km 48.0 (km. 33.6 del Loto 2 - Sincolo Mangano incluso) compresi raccordi con le attuali SS n.189 e SS n.121
 Bolognetta S.c.p.a.

- PERIZIA DI VARIANTE N.3 -

Titolo elaborato: **ESPROPRI PIANO PARTICELLARE DI ESPROPRIO Planimetria catastale Comune di Mezzojuso - Foglio 20**

Codice Unico Progetto (CUP): **F41B03000230001**

Codice elaborato: **PA17/08 PE ES P023 6 1**

CARTELLA:	FILE NAME:	NOTE:	PROT:	SCALE:
5	PEESP023_01_4137.DWG	1=1	4	1:2000
4			1	
3			1	
2			1	
1	EMMISSIONE A SEGUITO ISTRUTTORIA ANAS	Maggio 2021	A. Paolucci	S. Fortino
0	PRIMA EMISSIONE	Gennaio 2020	A. Paolucci	S. Fortino

REVISIONI	DESCRIZIONE	DATA	REDATTO	VERIFICATO	APPROVATO

Progettista: **FACTORY OF ARCHITECTURE CIVIL ENGINEERING**
 Consulente: **E&G S.r.l. AMBIENTALE E GEOTECNICO**

Direttore Tecnico: Ing. Antonio Ambrosi
 Direttore Tecnico: Ing. Quirino Napolitano

Il Progettista Responsabile: Ing. Antonio Ambrosi
 Il Coordinatore per la Sicurezza in fase di Esecuzione: Arch. Francesco Raveoli
 Il Coordinatore per la Emissione del Lavori: Arch. Francesco Raveoli
 Il Direttore dei Lavori: Ing. Sandro Favaro

ANAS S.p.A.
 DATA: _____ PROTOCOLLO: _____ VISTO IL RESPONSABILE DEL PROCEDIMENTO
 CODICE PROGETTO: **L04100E1101** Dat. Ing. Luigi Mupo