
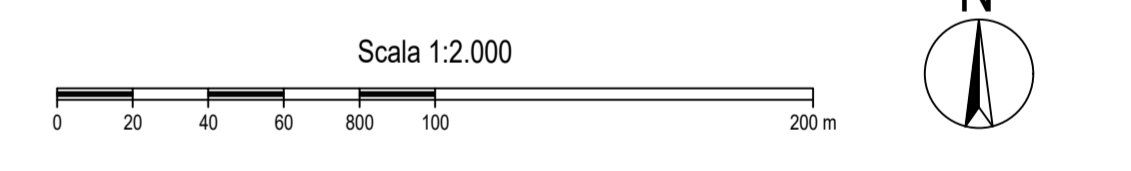


**LEGENDA**

Area di rispetto Art. 18 C.G.S. art. 26 S.A.)	Area integrativa all'Occupazione Temporanea P.V.T.3	Corsi d'acqua
Area di esproprio di cui alla delibera Cipe n. 19/12 del 25 Marzo 2012 - P.D.	Area integrativa all'Occupazione Temporanea P.V.T.2	Ferrovie
Area integrativa all'esproprio P.V.T.1	Servizi di cui alla delibera Cipe n. 19/12 del 25 Marzo 2012 - P.D.	Area restituite
Area integrativa all'esproprio P.E.A.	Area integrativa alle Servizi P.E.A.	Area demaniali
Area integrativa all'esproprio P.V.T.2	Area integrativa alle Servizi P.V.T.1	Fabbricati da rilievo non interessati da demolizione
Area integrativa all'esproprio P.V.T.3	Area integrativa alle Servizi P.V.T.2	Fabbricati da demolire occorsero
Reliquati	Reliquati P.V.T.3	Fabbricati da demolire non presenti in mappa
Occupazione Temporanea di cui alla delibera Cipe n. 19/12 del 25 Marzo 2012 - P.D.	Mappe frazioni esproprio	Limiti fogli catastali
Area integrativa all'esproprio P.E.A.	Attuale sede stradale (G.S. 121)	Numero ditte
		Numero particelle

CIMINNA FOG. 20

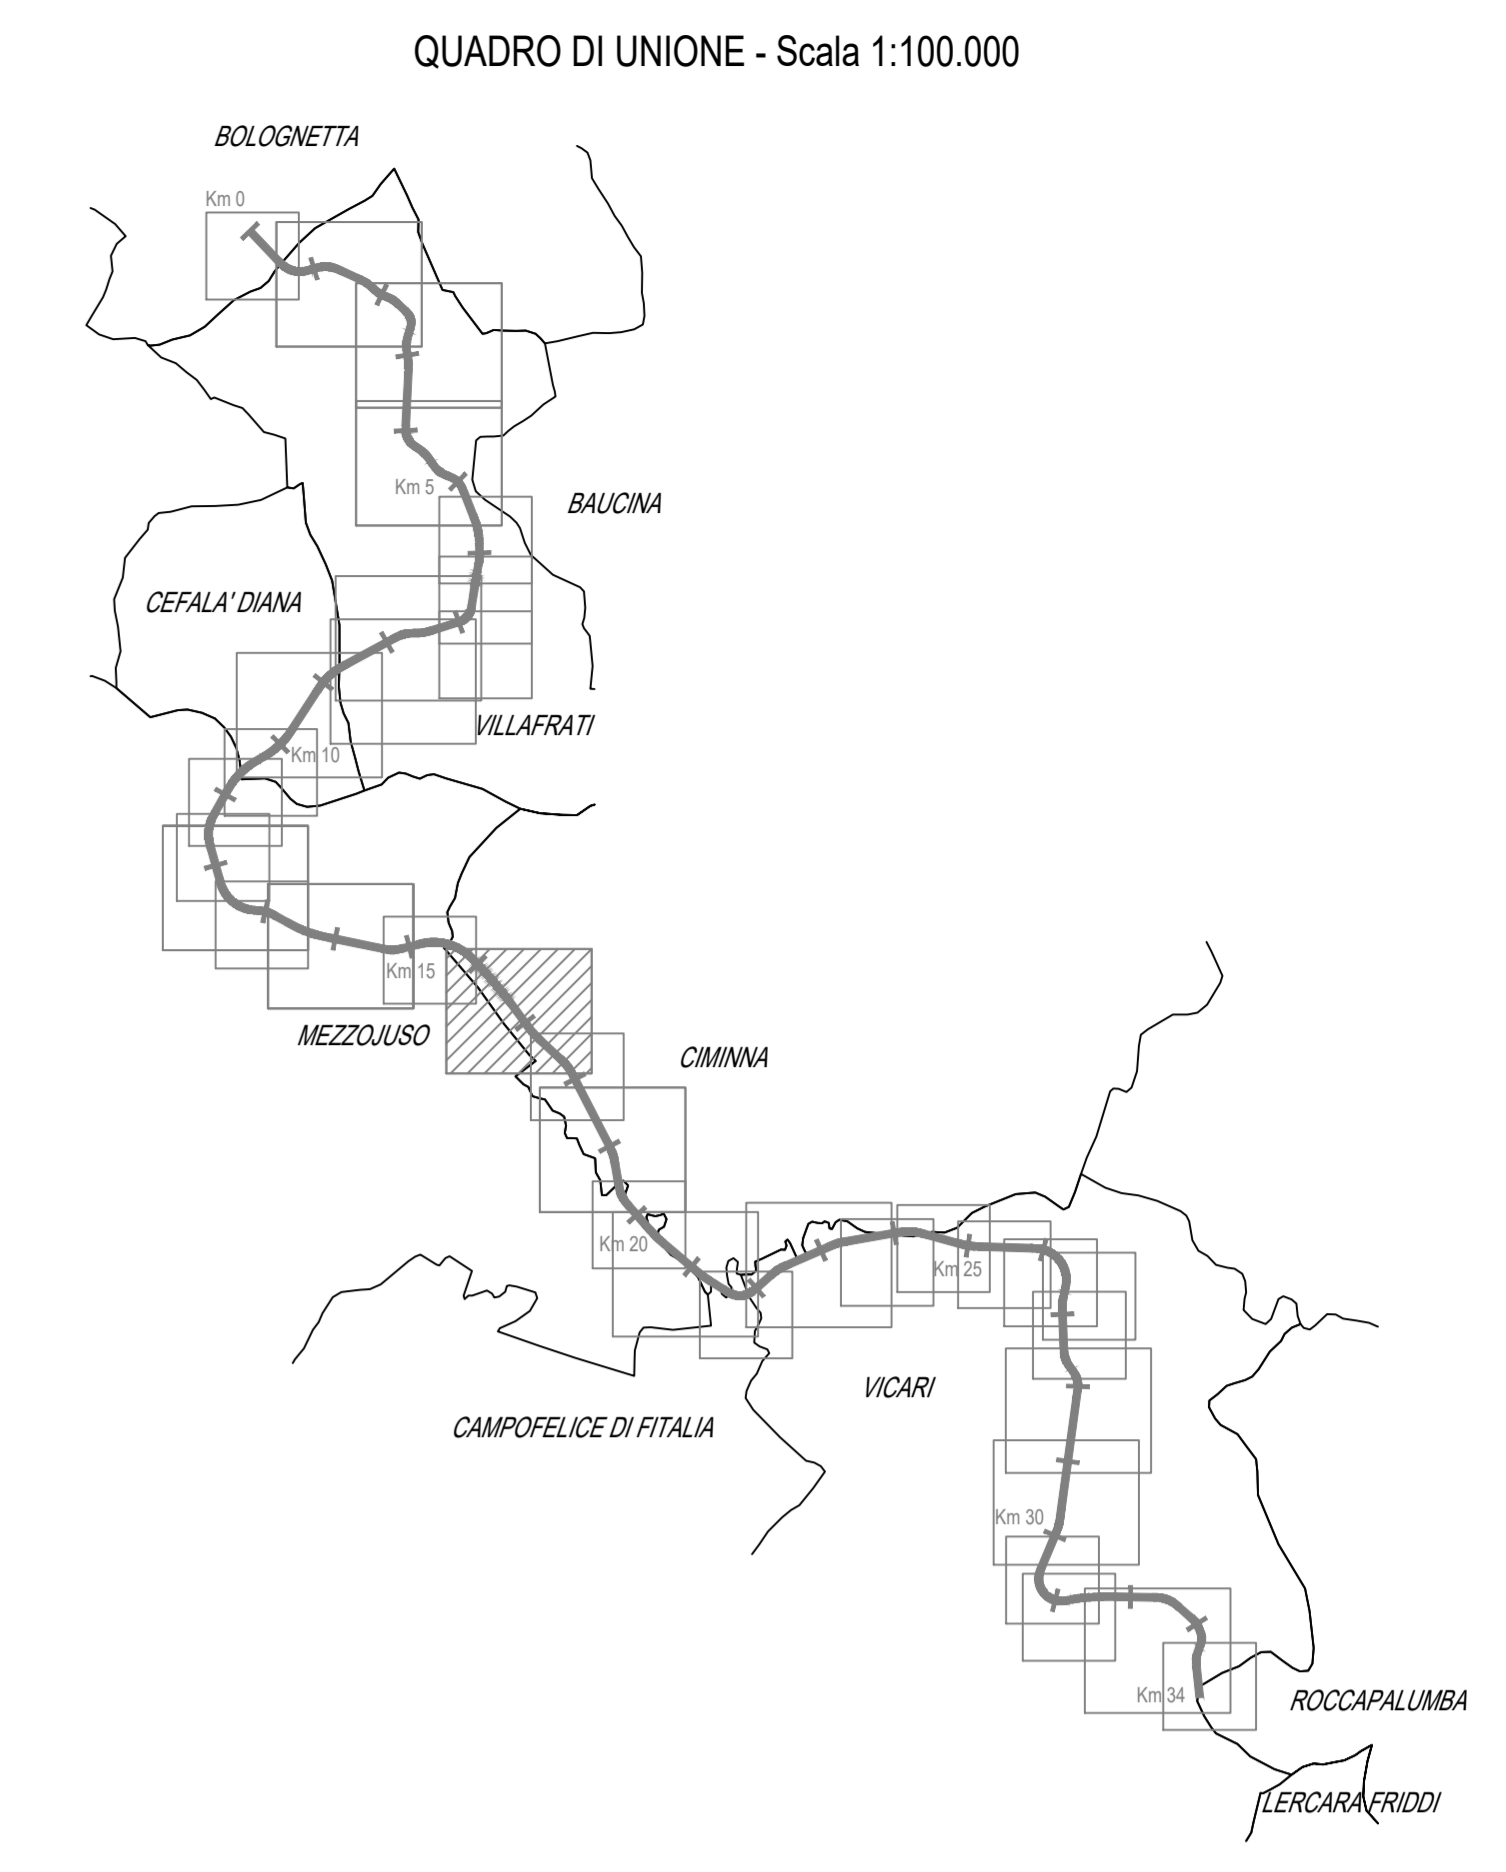

**ANAS S.p.A.**  
 DIREZIONE REGIONALE PER LA SICILIA

PA17/08  
 Affidamento a Contratto Generale dei "Lavori di ammodernamento del tratto Palermo - Lercara Friddi, tratto funzionale del km 14.4 (km. 0.0 del Lotto 2) compreso il tratto di raccordo della rotonda Bolognetta, al km 48.0 (km. 33.6 del Lotto 2 - Svincolo Mangano incluso) compresi i raccordi con le attuali SS n.189 e SS n.121  
 Bolognetta S.c.p.a.

**- PERIZIA DI VARIANTE N.3 -**

Titolo elaborato: **ESPROPRI PIANO PARTICELLARE DI ESPROPRIO Planimetria catastale Comune di Ciminna - Foglio 20 - (Tav. 1/2)**

Codice Unico Progetto (CUP): **F41B03000230001**

Codice elaborato: **PA17/08 PE ES P024 6 1**

CARTELLA	FILE NAME	NOTE	PROJ	SCALE
5	PEESP04_81_4137.DWG	1=1	4	1:2000

REV.	DESCRIZIONE	DATA	REDAITTO	VERIFICATO	APPROVATO
1	EMMISSIONE A SEGUITO ISTRUTTORIA ANAS	Maggio 2021	A. Paolucci	S. Fortino	N. Behrman
0	PRIMA EMISSIONE	Gennaio 2020	A. Paolucci	S. Fortino	D. Tironi

Progettista: **FACTORY OF ARCHITECTURE CIVIL ENGINEERING**  
 Consulente: **E&G S.r.l. AMBIENTAMENTO E GEOTECNICO**

Il Progettista Responsabile: **Ing. Antonio Ambrosi**  
 Il Coordinatore per la Sicurezza in fase di Esecuzione: **Arch. Francesco Roselli**  
 Il Coordinatore per la Emissione dei Lavori: **Arch. Francesco Roselli**  
 Il Direttore dei Lavori: **Ing. Sandro Favaro**

ANAS S.p.A.  
 DATA: \_\_\_\_\_ PROTOCOLLO: \_\_\_\_\_ VISTO IL RESPONSABILE DEL PROCEDIMENTO  
 CODICE PROGETTO: **L04100E1101** Dat. Ing. Luigi Mago