


LEGENDA

	Fascia di rispetto (art.16 C.d.S. - art. 26 R.A.)		Aree integrative all'Occupazione temporanea P.V.T.1		Corsi d'acqua
	Area da espropriare di cui alla delibera Cipe n. 19/12 del 25 Marzo 2012 - P.D.		Aree integrative all'Occupazione temporanea P.V.T.2		Ferrovie
	Aree integrative all'esproprio P.E.A.		Servitù di cui alla delibera Cipe n. 19/12 del 25 Marzo 2012 - P.D.		Aree restituite
	Aree integrative all'esproprio P.V.T.1		Aree integrative alle Servitù P.E.A.		Aree demaniali
	Aree integrative all'esproprio P.V.T.2		Aree integrative alle Servitù P.V.T.1		Fabbricati da rilievo non interessati da demolizione
	Aree integrative all'esproprio P.V.T.3		Aree integrative alle Servitù P.V.T.2		Fabbricati da demolire accatastati
	Reliquati		Aree integrative alle Servitù P.V.T.3		Fabbricati da demolire non presenti in mappa
	Occupazione temporanea di cui alla delibera Cipe n. 19/12 del 25 Marzo 2012 - P.D.		Mappali frazionati espropriati		Limiti fogli catastali
	Aree integrative all'Occupazione temporanea P.E.A.		Attuale sede stradale (S.S. 121)		Numero ditte
					Numero particelle

QUADRO DI UNIONE - Scala 1:100.000

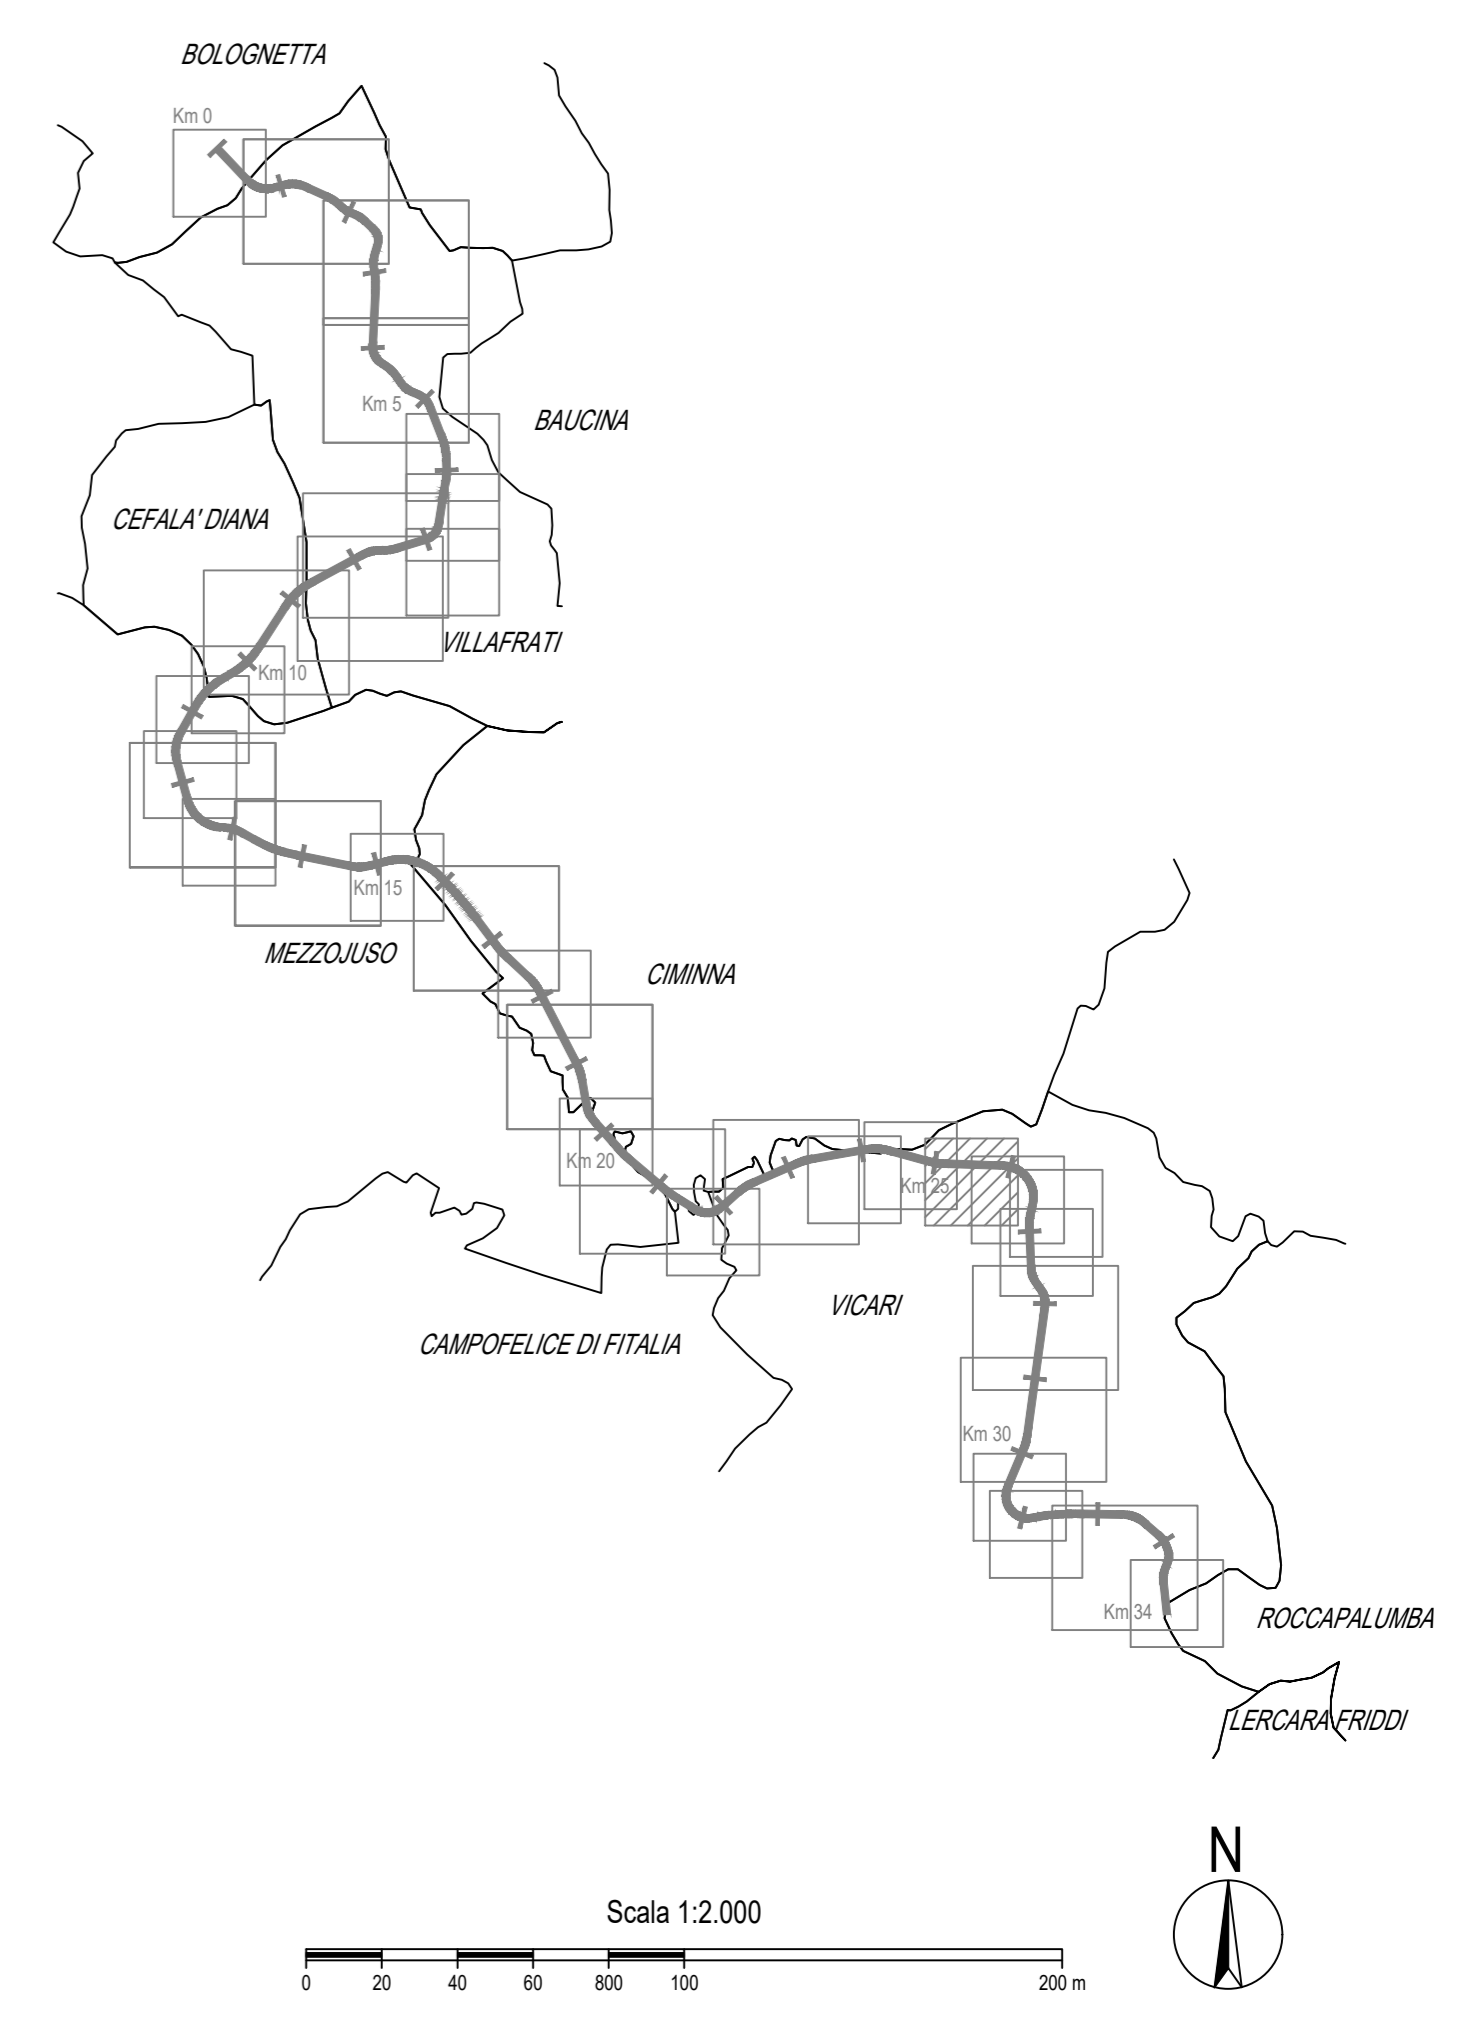

ANAS S.p.A.
DIREZIONE REGIONALE PER LA SICILIA

PA17/08
Affidamento a Contraente Generale dei "Lavori di ammodernamento del tratto Palermo - Lercara Friddi, lotto funzionale dal km 14.4 (km. 0.0 del Lotto 2) compreso il tratto di raccordo della rotonda Bolognetta, al km 48.0 (km. 33.6 del Lotto 2 - Svincolo Mangano incluso) compresi raccordi con le attuali SS n.189 e SS n.121

Bolognetta S.c.p.a.

- PERIZIA DI VARIANTE N.3 -

Titolo elaborato: **ESPROPRI**
PIANO PARTICELLARE DI ESPROPRIO
Planimetria catastale
Comune di Vicari - Foglio 5

Codice Unico Progetto (CUP): **F41B03000230001**

OPERA	ARGOMENTO	DOC. E PROG.	FASE	REVISIONE
PA17/08	PE	ES	PO33	6 1

CARTELLA:	FILE NAME	NOTE:	PROT.	SCALA:
5	PEESP033_61_4137.DWG	1=1	4 1 3 7	1:2000

REV.	EMMISSIONE	DESCRIZIONE	DATA	REDATTO	VERIFICATO	APPROVATO
1	PRIMA EMMISSIONE		Maggio 2021	A. Paolucci	S. Fortino	N. Behrman
0			Gennaio 2020	A. Paolucci	S. Fortino	D. Tironi

Progettisti: F.A.C.E. S.r.l. - Società di ingegneria ARCHITECTURE CIVIL ENGINEERING via Flaminia 71 - 00196 Roma tel. 06.32000619 e-mail: info@faceerl.com pec: pec.faceerl@pec.com	Consulenti: E&G S.r.l. ENVIRONMENTI & GEOTECNICI STUDIO DI INGEGNERIA GEOTECNICA E AMBIENTALE viale dell'Industria 10 00144 Roma tel. 06.47811111 e-mail: info@egsrl.it pec: pec.egsrl@pec.com
---	--

Direttore Tecnico: ing. Antonio Ambrosi Direttore Tecnico: ing. Quintilio Napoleoni

Il Progettista Responsabile Ing. Antonio Ambrosi	Il Geologo Dott. Geol. Gualtiero Bellomo	Il Coordinatore per la Sicurezza in fase di Esecuzione: Arch. Francesco Rondelli	Il Direttore dei Lavori: Ing. Sandro Favero
---	---	--	--

Il Coordinatore per la Esecuzione dei Lavori
Arch. Francesco Rondelli

Il Direttore dei Lavori
Ing. Sandro Favero

ANAS S.p.A.

DATA: _____ PROTOCOLLO: _____ VISTO: IL RESPONSABILE DEL PROCEDIMENTO

CODICE PROGETTO: **L0410CE11011** Dott. Ing. Luigi Mupo