


LEGENDA

	Fascia di rispetto (art.16 C.d.S. - art. 26 R.A.)		Aree integrative all'Occupazione temporanea P.V.T.1		Corsi d'acqua
	Area da espropriare di cui alla delibera Cipe n. 19/12 del 25 Marzo 2012 - P.D.		Aree integrative all'Occupazione temporanea P.V.T.2		Ferrovie
	Aree integrative all'esproprio P.E.A.		Servizi di cui alla delibera Cipe n. 19/12 del 25 Marzo 2012 - P.D.		Aree restituite
	Aree integrative all'esproprio P.V.T.1		Aree integrative alle Servizi P.E.A.		Aree demaniali
	Aree integrative all'esproprio P.V.T.2		Aree integrative alle Servizi P.V.T.1		Fabbricati da rilievo non interessati da demolizione
	Aree integrative all'esproprio P.V.T.3		Aree integrative alle Servizi P.V.T.2		Fabbricati da demolire accatastati
	Reliquati		Aree integrative alle Servizi P.V.T.3		Fabbricati da demolire non presenti in mappa
	Occupazione temporanea di cui alla delibera Cipe n. 19/12 del 25 Marzo 2012 - P.D.		Mappali frazionati espropriati		Limiti fogli catastali
	Aree integrative all'Occupazione temporanea P.E.A.		Attuale sede stradale (S.S. 121)		Numero ditte
					Numero particelle

QUADRO DI UNIONE - Scala 1:100.000

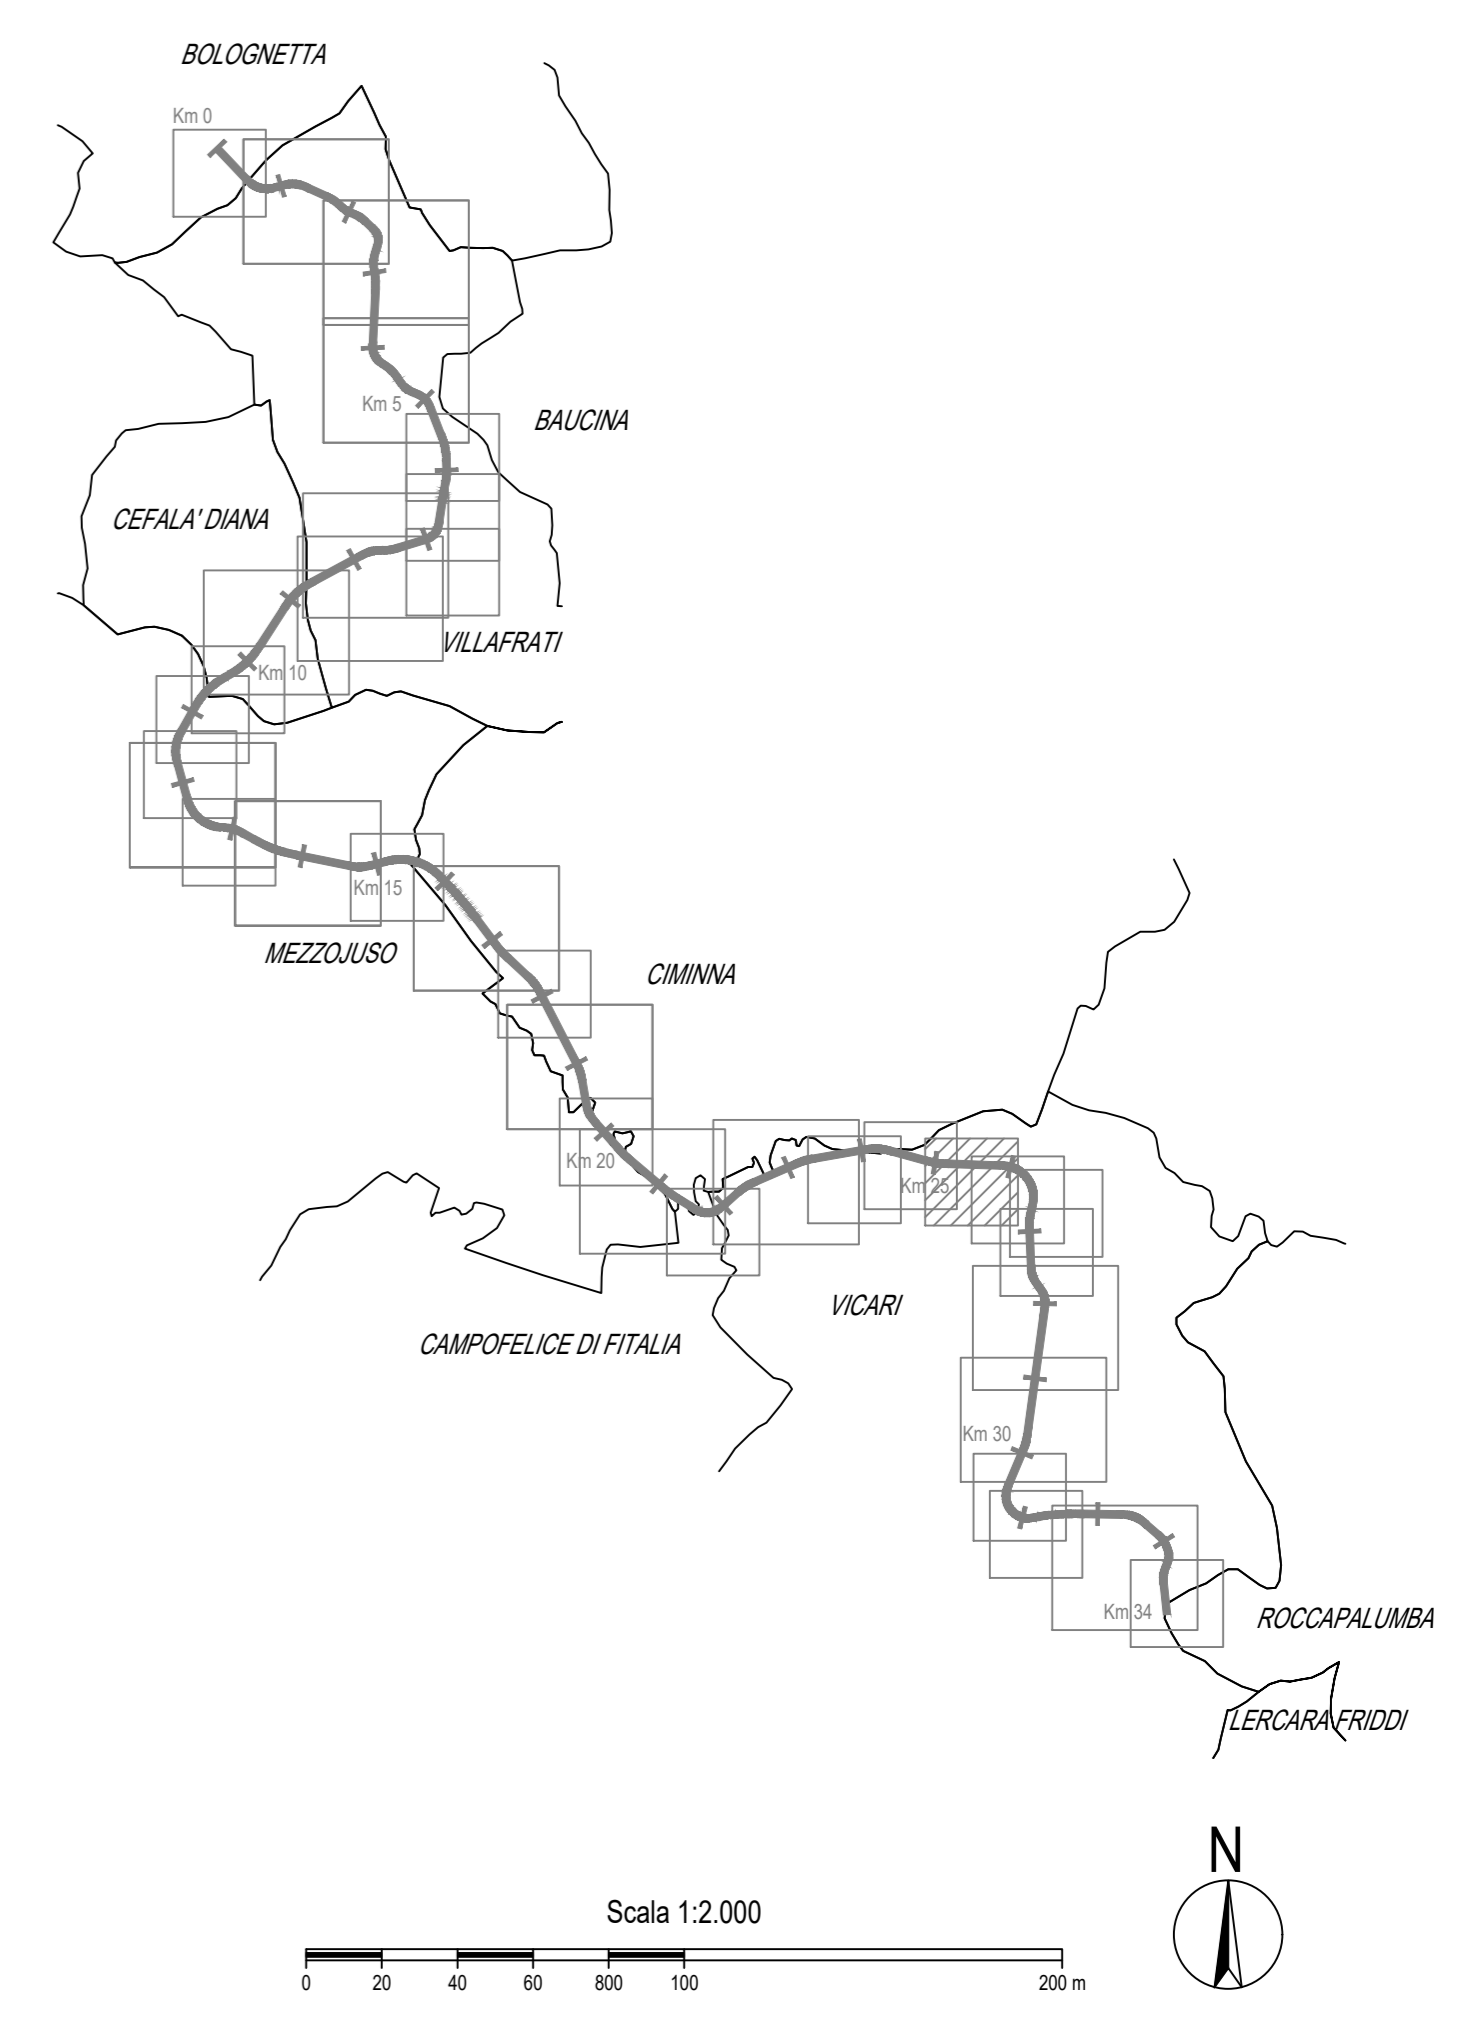



ANAS S.p.A.
DIREZIONE REGIONALE PER LA SICILIA

PA17/08
Affidamento a Contraente Generale dei "Lavori di ammodernamento del tratto Palermo - Lercara Friddi, lotto funzionale dal km 14.4 (km. 0.0 del Lotto 2) compreso il tratto di raccordo della rotatoria Bolognetta, al km 48.0 (km. 33.6 del Lotto 2 - Svincolo Mangano incluso) compresi raccordi con le attuali SS n. 189 e SS n. 121

Bolognetta S.c.p.a.

- PERIZIA DI VARIANTE N.3 -

Titolo elaborato: **ESPROPRI
PIANO PARTICELLARE DI ESPROPRIO
Planimetria catastale
Comune di Vicari - Foglio 6**

Codice Unico Progetto (CUP): **F41B03000230001**

OPERA	ARGOMENTO	DOC. E PROG.	FASE	REVISIONE
PA17/08	PE	ES	PO34	6 1

CARTELLA:	FILE NAME	NOTE:	PROT.	SCALA:
5	PEESP034_61_4137.DWG	1=1	4 1 3 7	1:2000

REV.	PRIMA EMISSIONE	DESCRIZIONE	DATA	REDDATTO	VERIFICATO	APPROVATO
1	EMMISSIONE A SEGUITO ISTRUTTORIA ANAS		Maggio 2021	A. Paolucci	S. Fortino	N. Behrman
0	PRIMA EMISSIONE		Gennaio 2020	A. Paolucci	S. Fortino	D. Tironi

Progettisti:

F.A.C.E. S.r.l. - Società di ingegneria
FACTORY OF ARCHITECTURE CIVIL ENGINEERING
via Flaminia 71 - 00196 Roma
tel. 06 32000619
e-mail: info@facest.com
pec: pec.facest@pec.com

Direttore Tecnico: ing. Antonio Ambrosi

Consulenti:

E&G S.r.l.
ENVIRONNEMENTI & GEOTECHNIC
STUDIO DI INGEGNERIA GEOTECNICA E AMBIENTALE
via Salaria 100 - 00198 Roma
tel. 06 4981111
e-mail: info@egsrl.com
pec: pec.egsrl@pec.com

Direttore Tecnico: ing. Quintilio Napoleoni

Il Progettista Responsabile
Ing. Antonio Ambrosi

Il Geologo
Dot. Geol. Gualliero Bellomo

Il Coordinatore per la Sicurezza in fase di Esecuzione:
Arch. Francesco Rondelli

Il Coordinatore per la Esecuzione dei Lavori:
arch. Francesco Rondelli

Il Direttore dei Lavori:
Ing. Sandro Favero

ANAS S.p.A.

DATA: _____ PROTOCOLLO: _____ VISTO: IL RESPONSABILE DEL PROCEDIMENTO

CODICE PROGETTO: **L0410C E 1101** Dot. Ing. Luigi Mupo