
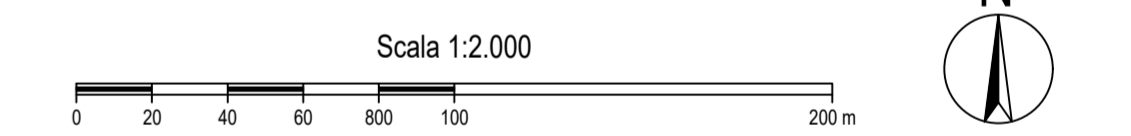


QUADRO DI UNIONE - Scala 1:100.000

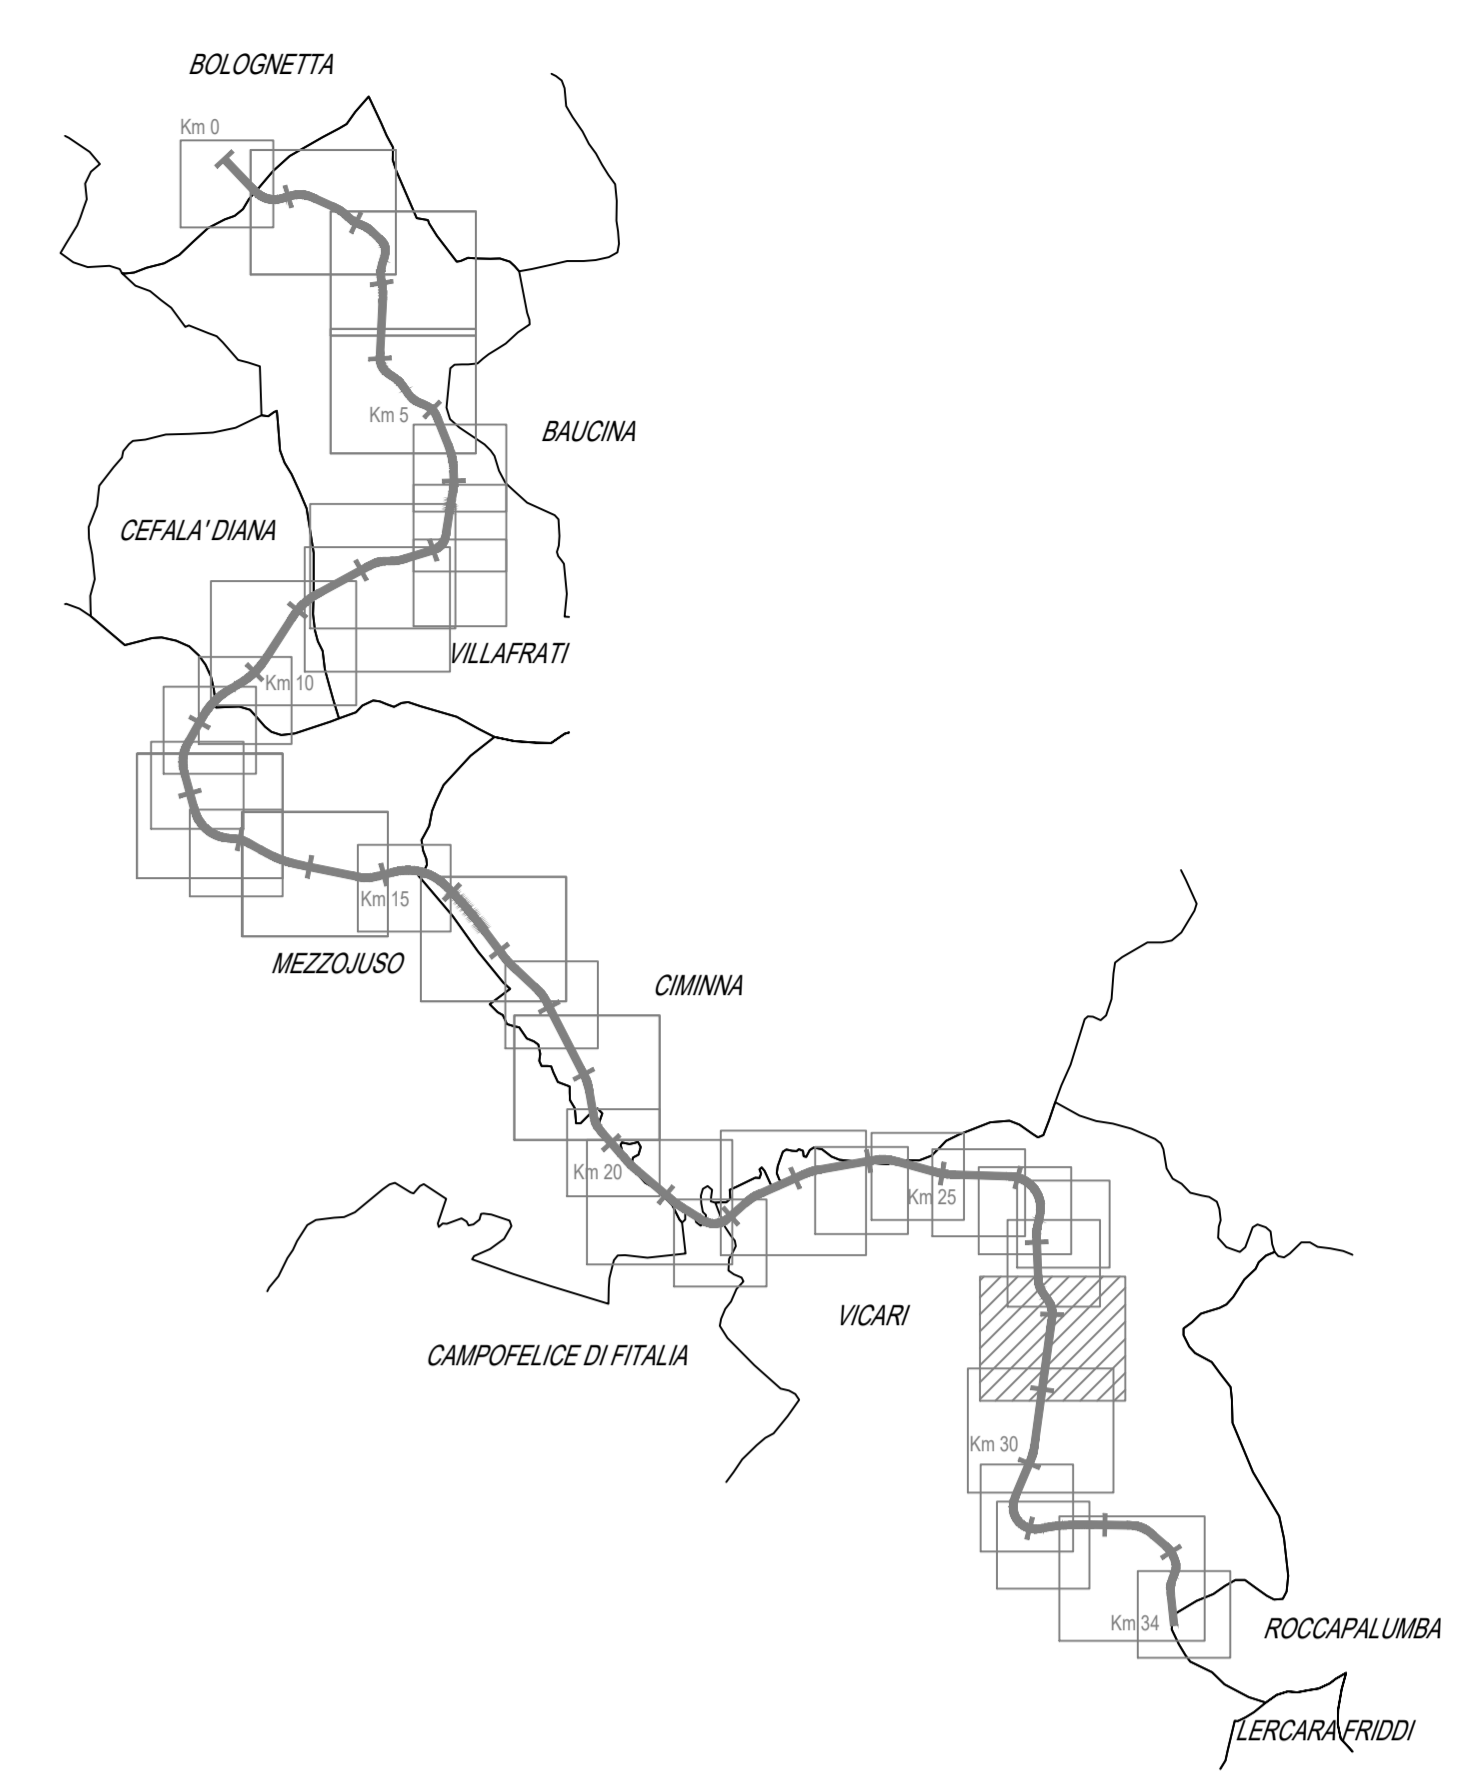

LEGENDA

	Fascia di rispetto (art.16 C.G.S. - art. 26 R.A.)		Area integrativa all'Occupazione temporanea P.V.T.1		Corsi d'acqua
	Area da esproprio di cui alla delibera Cipe n. 19/12 del 25 Marzo 2012 - P.D.		Area integrativa all'Occupazione temporanea P.V.T.2		Ferrovie
	Area integrativa all'esproprio P.E.A.		Servizi di cui alla delibera Cipe n. 19/12 del 25 Marzo 2012 - P.D.		Area restituite
	Area integrativa all'esproprio P.V.T.1		Area integrativa alle Servizi P.E.A.		Area demaniali
	Area integrativa all'esproprio P.V.T.2		Area integrativa alle Servizi P.V.T.1		Fabbricati di rilievo non interessati da demolizione
	Area integrativa all'esproprio P.V.T.3		Area integrativa alle Servizi P.V.T.2		Fabbricati da demolire occorristi
	Reliquati P.V.T.1		Area integrativa alle Servizi P.V.T.3		Fabbricati da demolire non presenti in mappa
	Occupazione temporanea di cui alla delibera Cipe n. 19/12 del 25 Marzo 2012 - P.D.		Mappali frazionati espropriati		Limiti fogli catastali
	Area integrativa all'Occupazione temporanea P.E.A.		Attuali sede stradale (G.S. 121)		Numero ditte
					Numero particelle

ANAS S.p.A.
 DIREZIONE REGIONALE PER LA SICILIA

PA17/08
 Affidamento a Contrante Generale dei "Lavori di ammodernamento del tratto Palermo - Lercara Friddi, lotto funzionale del km 14.4 (km. 0.0 del Lotta 2) compreso il tratto di raccordo della rotatoria Bolognetta, al km 48.0 (km. 33.6 del Lotta 2 - Svincolo Mangano incluso) compresi i raccordi con le attuali SS n.189 e SS n.121"

Bolognetta S.c.p.a.

- PERIZIA DI VARIANTE N.3 -

Titolo esautorato:
ESPROPRI
PIANO PARTICELLARE DI ESPROPRIO
 Planimetria catastale
 Comune di Vicari - Foglio 14 - (Tav. 2/2)

Codice Unico Progetto (CUP): **F41B03000230001**

OPERA	ARGOMENTO	DOC. E PROG.	FASE	REVISIONE
PA17/08	PE	ES	P037	6 1

CARTELLA	FILE NAME	NOTE	PROT	SCALA
5	PEESP007_61_4137.DWG	1=1	4	1/37
4				1:2000

REV.	DESCRIZIONE	DATA	REDAITTO	VERIFICATO	APPROVATO
1	EMMISSIONE A SEGUITO ISTRUTTORIA ANAS	Maggio 2021	A. Paolucci	S. Fortino	N. Behnam
0	PRIMA EMISIONE	Gennaio 2020	A. Paolucci	S. Fortino	D. Tassi

Progetto: **FACTORY OF ARCHITECTURE & ENGINEERING**
 Consulente: **E&G S.r.l. INGENNERING & GEOTECHNICAL ENGINEERING**

Il Progettista Responsabile: **Ing. Antonio Ambrosi**
 Il Geologo: **Dott. Cleo' Quatterone Belmonte**
 Il Coordinatore per la Sicurezza in fase di Esecuzione: **Arch. Francesco Rondelli**
 Il Coordinatore per la Esecuzione dei Lavori: **Arch. Francesco Rondelli**
 Il Direttore dei Lavori: **Ing. Sandro Favaro**

ANAS S.p.A.
 DATA: _____ PROTOCOLLO: _____ VISTO IL RESPONSABILE DEL PROCEDIMENTO
 CODICE PROGETTO: **L0410C E 1101** Dat. Ing. Luigi Mago