


LEGENDA

Fascia di rispetto (art.16 C.d.S.- art. 26 R.A.)	Aree integrative all'Occupazione temporanea P.V.T.1	Corsi d'acqua
Area da espropriare di cui alla delibera Cipe n. 19/12 del 25 Marzo 2012 - P.D.	Aree integrative all'Occupazione temporanea P.V.T.2	Ferrovia
Aree integrative all'esproprio P.E.A.	Servizi di cui alla delibera Cipe n. 19/12 del 25 Marzo 2012 - P.D.	Aree restituite
Aree integrative all'esproprio P.V.T.1	Aree integrative alle Servizi P.E.A.	Aree demaniali
Aree integrative all'esproprio P.V.T.2	Aree integrative alle Servizi P.V.T.2	Fabbricati da rilievo non interessati da demolizione
Aree integrative all'esproprio P.V.T.3	Aree integrative alle Servizi P.V.T.2	Fabbricati da demolire accatastati
Reliquati	Aree integrative alle Servizi P.V.T.3	Fabbricati da demolire non presenti in mappa
Occupazione temporanea di cui alla delibera Cipe n. 19/12 del 25 Marzo 2012 - P.D.	Mappali frazionati espropriati	Limiti fogli catastali
Aree integrative all'Occupazione temporanea P.E.A.	Attuale sede stradale (S.S. 121)	Numero ditte
		Numero particelle

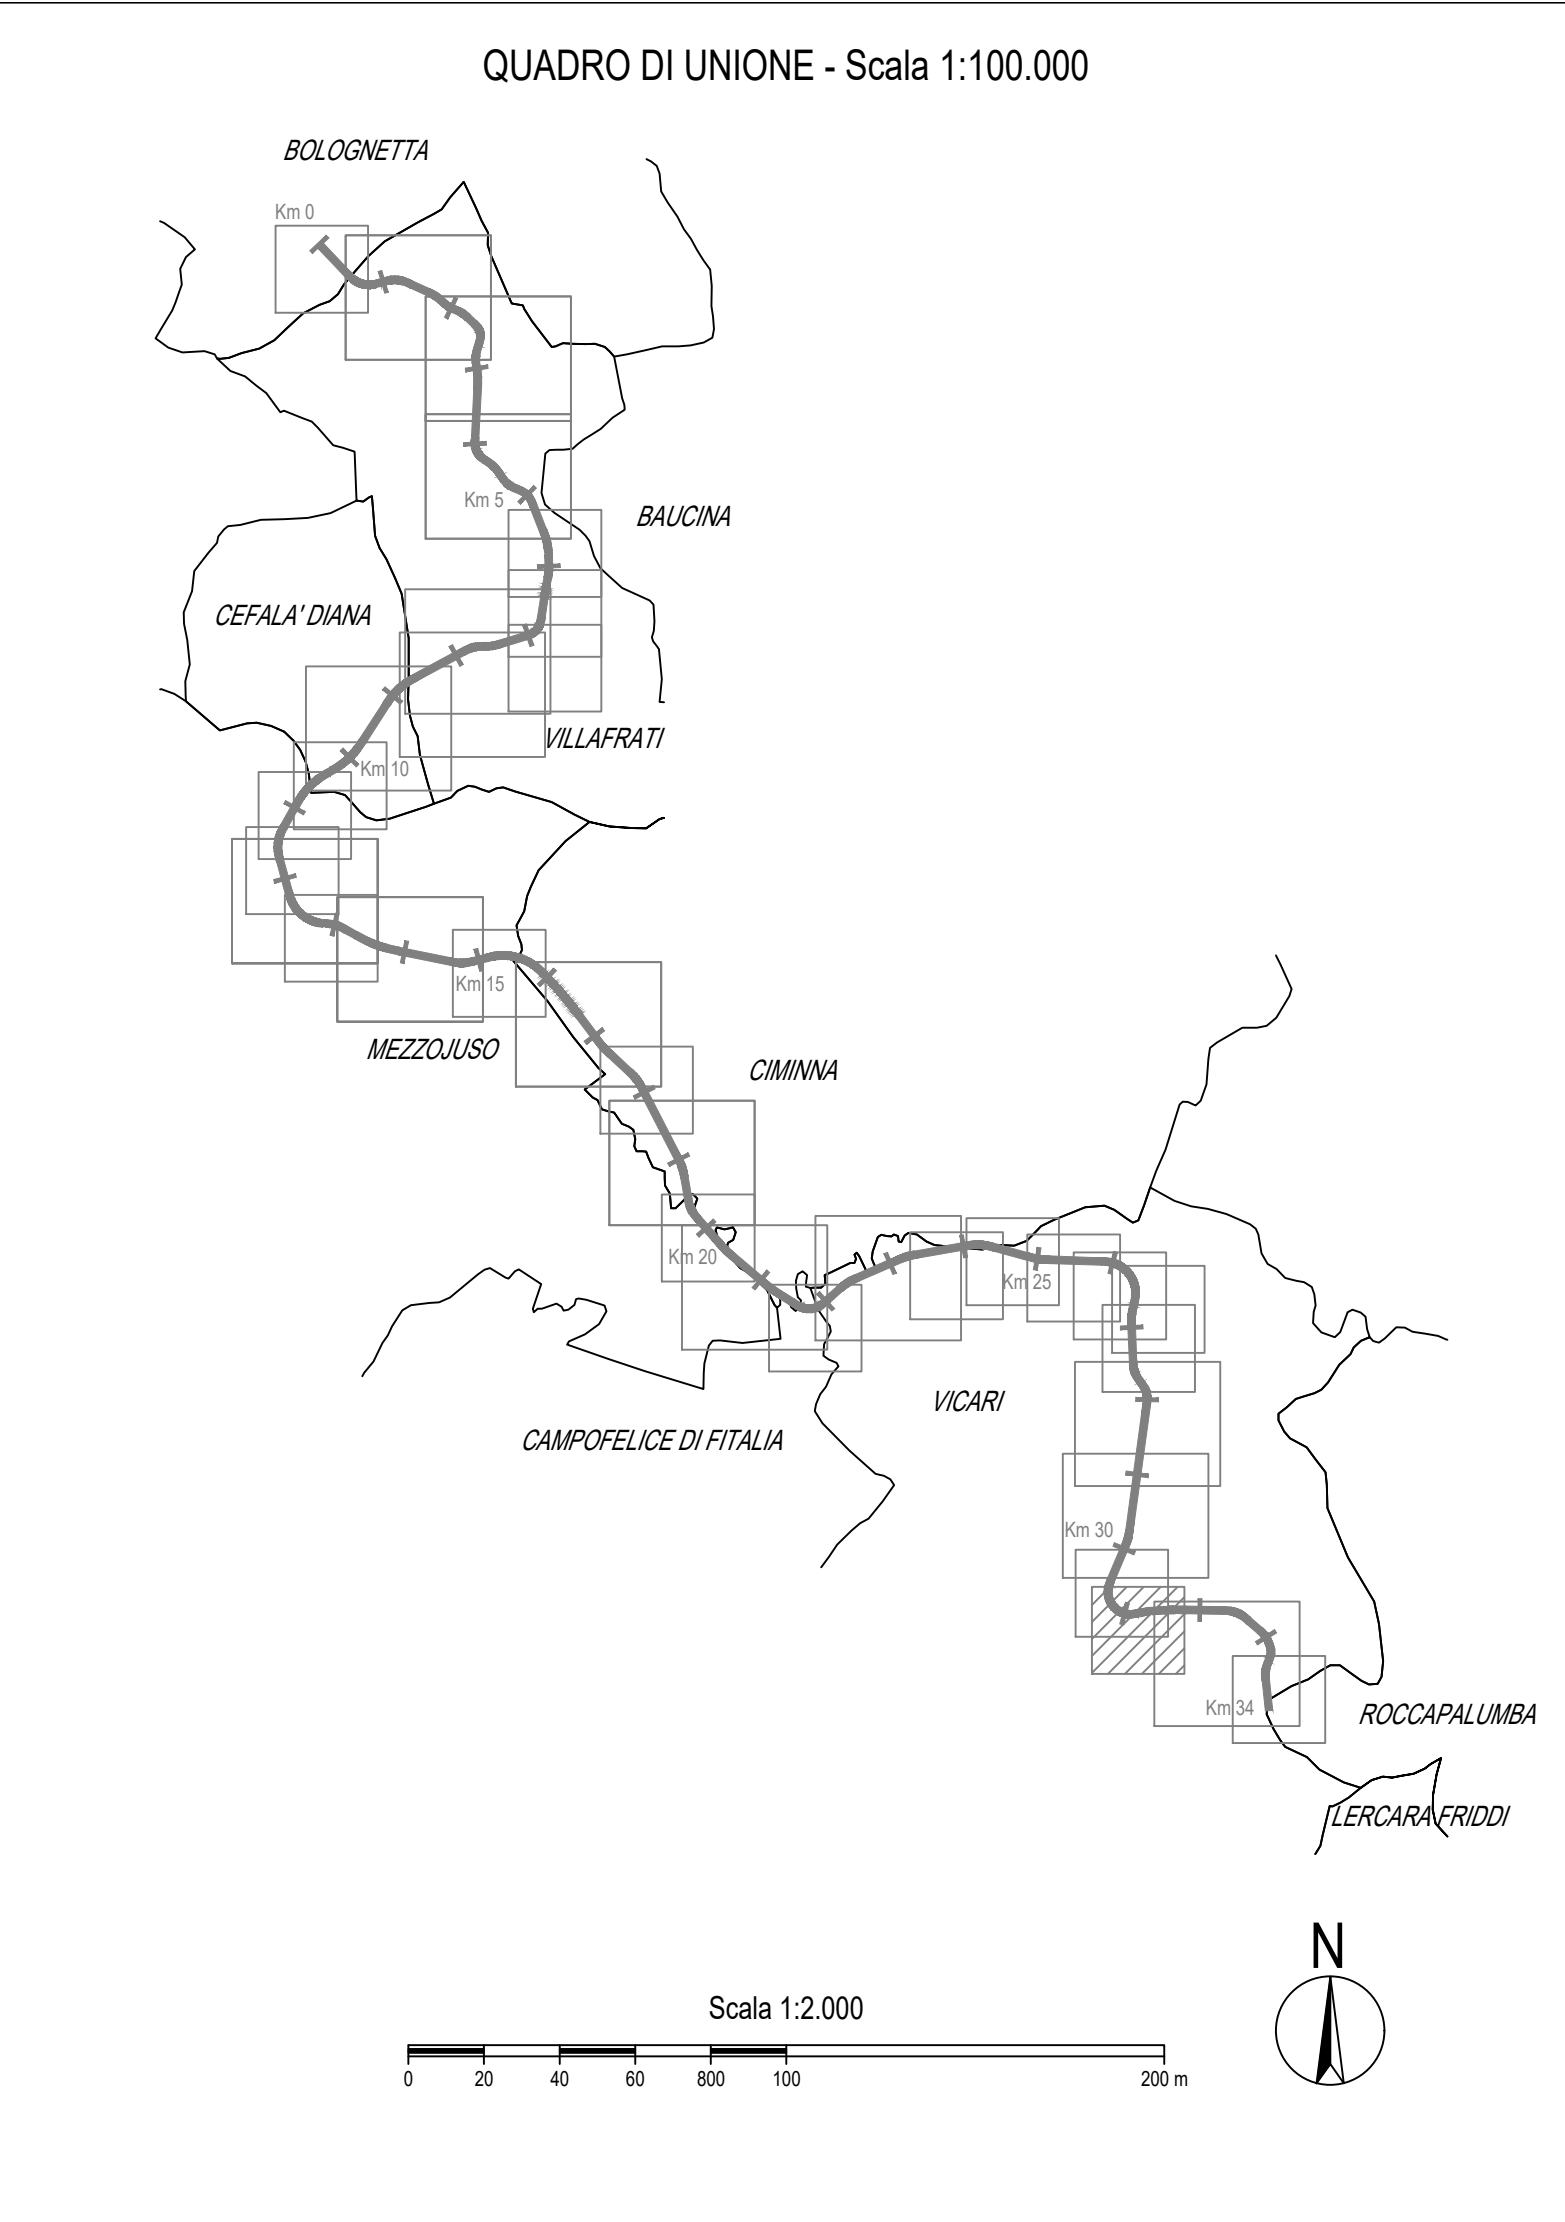

ANAS S.p.A.
DIREZIONE REGIONALE PER LA SICILIA

PA17/08
Affidamento a Contraente Generale dei "Lavori di ammodernamento del tratto Palermo - Lercara Friddi, lotto funzionale dal km 14.4 (km. 0.0 del Lotto 2) compreso il tratto di raccordo della rotatoria Bolognetta, al km 48.0 (km. 33.6 del Lotto 2 - Svincolo Mangano incluso) compresi raccordi con le attuali SS n.189 e SS n.121

Bolognetta S.c.p.a.

- PERIZIA DI VARIANTE N.3 -

Titolo elaborato: **ESPROPRI**
PIANO PARTICELLARE DI ESPROPRIO
Planimetria catastale
Comune di Vicari - Foglio 27

Codice Unico Progetto (CUP): **F41B03000230001**

Codice elaborato: PA17/08 **PE ES P042 6 1**

OPERA	ARGOMENTO	DOC. E PROG.	FASE	REVISIONE
PA17/08	PE	ES	P042	6 1

CARTELLA:	FILE NAME	NOTE:	PROT.	SCALA:
5	PEESP042_61_4137.DWG	1=1	4 1 3 7	1:2000
4				
3				
2				
1	EMMISSIONE A SEGUITO ISTRUTTORIA ANAS	Maggio 2021	A. Paolucci	S. Fortino
0	PRIMA EMMISSIONE	Gennaio 2020	A. Paolucci	S. Fortino
REV.	DESCRIZIONE	DATA	REDATTO	VERIFICATO

Progettisti: F.A.C.E. S.r.l. - Società di ingegneria
FACTORY OF ARCHITECTURE CIVIL ENGINEERING
via Flaminia 71 - 00196 Roma
tel. 06.32000019
e-mail: info@facest.com
pec: pec.facest@pec.com

Consulenti: E&G S.r.l. - AMBIENTALE & GEOTECNIC
ENVIRONMENTAL & GEOTECHNICAL
STUDIO DI INGEGNERIA GEOTECNICA E AMBIENTALE
viale Mazzini 100 - 00187 Roma
tel. 06.49811111
e-mail: info@egsrl.com
pec: pec.egsrl@pec.com

Direttore Tecnico: ing. Antonio Ambrosi
Direttore Tecnico: ing. Quintilio Napoleoni

Il Progettista Responsabile: **Ing. Antonio Ambrosi**

Il Geologo: **Dot. Geol. Gualtiero Bellomo**

Il Coordinatore per la Sicurezza in fase di Esecuzione: **Arch. Francesco Rondelli**

Il Coordinatore per la Esecuzione dei Lavori: **arch. Francesco Rondelli**

Il Direttore dei Lavori: **Ing. Sandro Favero**

ANAS S.p.A.

DATA: _____ PROTOCOLLO: _____ VISTO: IL RESPONSABILE DEL PROCEDIMENTO

CODICE PROGETTO: **L0410C E 1101** *Dot. Ing. Luigi Mupo*