
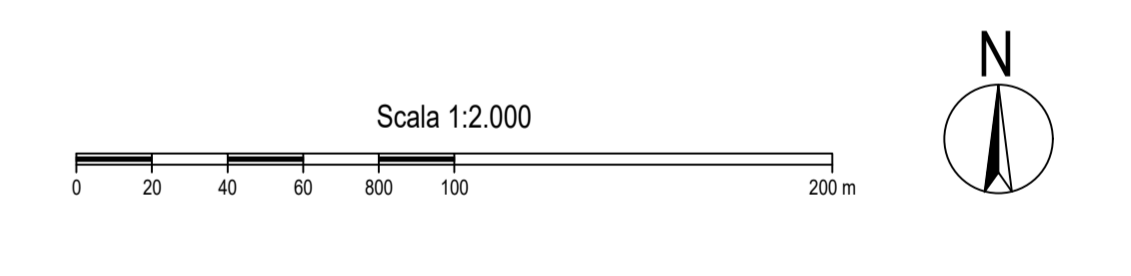


LEGENDA PRG

- Zona A - Zona omogenea
- Zona B - Zona omogenea
- Zona C - Nuova edificazione di espansione
- Zona D1 - Insediamento industriale e artigianale attuale
- Zona D2 - Insediamento industriale ed artigianale programmato
- Zona E - Zona agricola
- Zona E* - Zona agricola di salvaguardia ambientale
- Zona E* - Area boschive e di forestazione
- Zona E* - Area di val. amb. (parco-giardino)
- Zona E* - Verde di tutela
- Zona F - Servizi
- Zona suscettibile di trasformazione
- Area sottoposta a vincolo paesaggistico
- Vincolo idrogeologico R.D. 3267/23
- Vincolo beni culturali e ambientali
- Proposta di vincolo paesaggistico
- Fascia di rispetto cimitero, depuratore
- Siti di interesse storico-archeologico, etno-antropologico da tutelare
- Siti e aree a rischio archeologico
- Fascia di rispetto stradale
- Nuova viabilità (previsioni di piano)
- Zona di rispetto (fascia a 25m)
- Zona di rispetto (fascia a 20m)
- Limite fascia di rispetto boschivo L.R. 13/99
- Perimetro dei parchi pubblici ero uso pubblico urbano e territoriali D.M. 1444/68
- Riserva Naturale Orientata (RNO)
- Discontinuità tettonica certa
- Discontinuità tettonica incerta
- Centro urbano

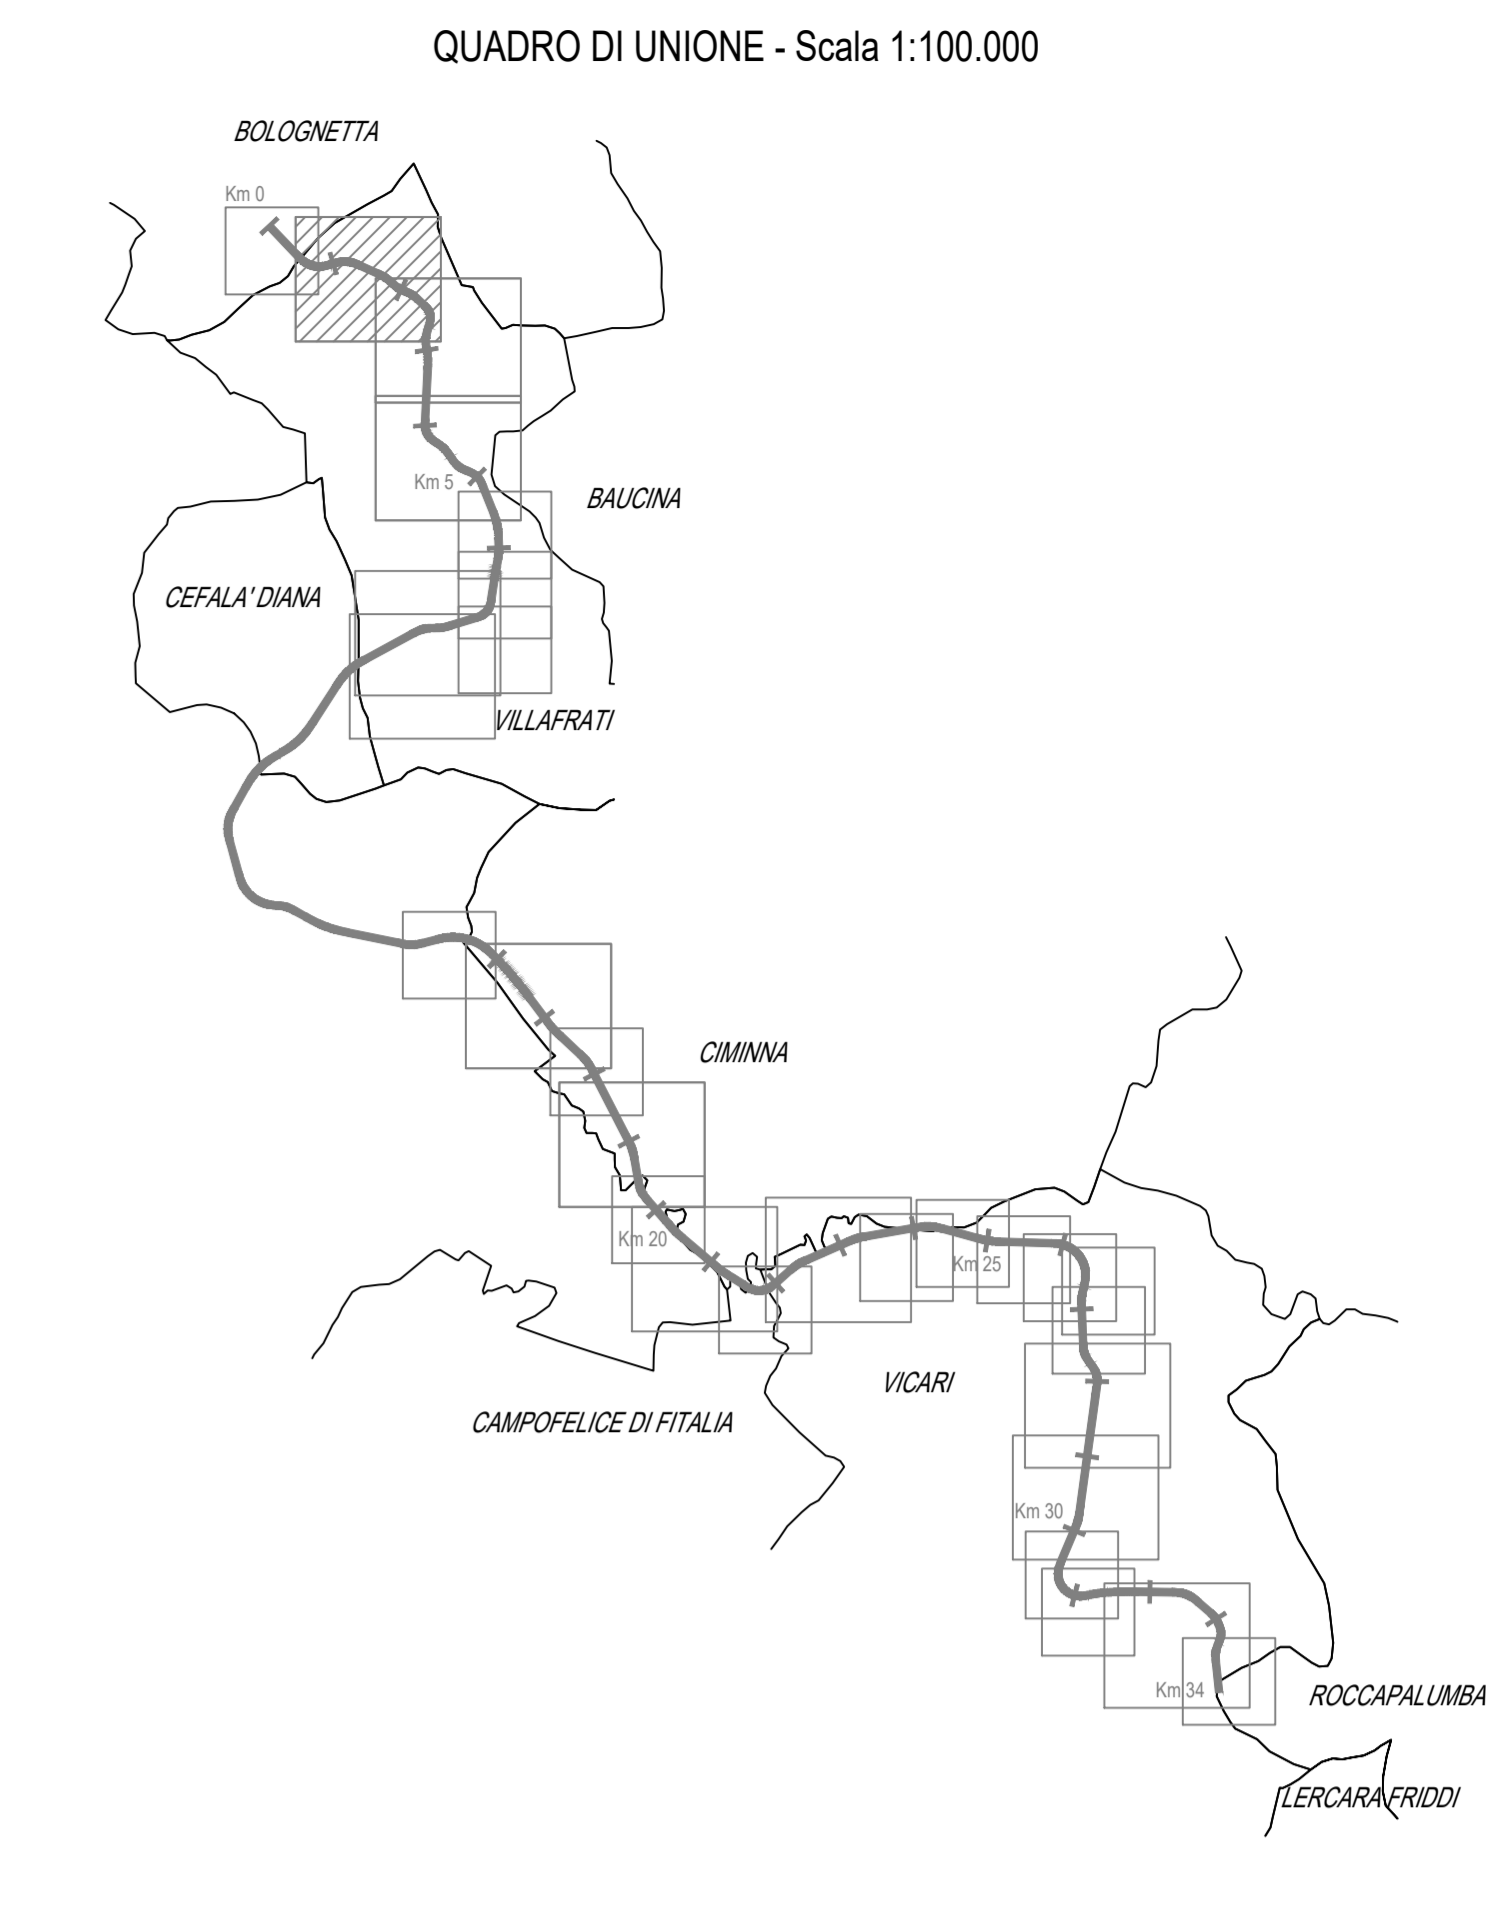

LEGENDA

- Fascia di rispetto (art.18 C.C.S. art. 26 R.A.)
- Area di espropriazione di cui alla delibera Cipe n. 19/12 del 25 Marzo 2012 - P.D.
- Area integrativa all'esproprio P.E.A.
- Area integrativa all'esproprio P.V.T.3
- Area integrativa all'esproprio P.V.T.2
- Area integrativa all'esproprio P.V.T.1
- Area integrativa alle Servizi P.E.A.
- Area integrativa alle Servizi P.V.T.2
- Area integrativa alle Servizi P.V.T.1
- Reliquati P.V.T.3
- Reliquati P.V.T.2
- Reliquati P.V.T.1
- Occupazione temporanea di cui alla delibera Cipe n. 19/12 del 25 Marzo 2012 - P.D.
- Area integrativa all'Occupazione temporanea P.E.A.
- Mappe frazionati esproprio
- Attuale sede stradale (S.S. 122)
- Corsi d'acqua
- Ferrovie
- Area restituite
- Area demaniali
- Fabbricati di rilievo non interessati da demolizioni
- Fabbricati da demolire eccettantati
- Fabbricati da demolire non presenti in mappa
- Limiti fogli catastali
- Numero di foglio
- Numero particelle

ANAS S.p.A.
 DIREZIONE REGIONALE PER LA SICILIA

PA17/08
 Affidamento a Contrante Generale dei "Lavori di ammodernamento del tratto Palermo - Lercara Friddi, lotto funzionale del km 14.4 (km. 0.0 del Lotta 2) compreso il tratto di raccordo della rotatoria Bolognetta, al km 48.0 (km. 33.6 del Lotta 2 - Svincolo Mangano incluso) compresi i raccordi con le attuali SS n.189 e SS n.121"

Bolognetta S.c.p.a.

- PERIZIA DI VARIANTE N.3 -

Titolo esautorato: **ESPROPRI**
PIANO PARTICELLARE DI ESPROPRIO
 Planimetria catastale su mosaico degli strumenti urbanistici
 Comune di Villafрати - Fogli 1 e 3

Codice Unico Progetto (CUP): **F41B03000230001**

Codice elaborato: **PA17/08 PE ES P095 6 1**

CARTELLA	FILE NAME	NOTE	PROT	SCALA
1	PEESP095_61_4137.DWG		1=1	4 1 3 7
2				1:2000

REV.	DESCRIZIONE	DATA	REDAITTO	VERIFICATO	APPROVATO
1	EMMISSIONE A SEGUITO ISTRUTTORIA ANAS	Maggio 2021	A. Paolucci	S. Fortino	N. Behrman
0	PRIMA EMMISSIONE	Gennaio 2020	A. Paolucci	S. Fortino	D. Tassi

Progettista: **FACTORY OF ARCHITECTURE & ENGINEERING**
 Consulente: **E&G S.r.l. INFRACOSTRUTTURE & GEOTECNICHE**

Il Progettista Responsabile: **Ing. Antonio Ambrosi**
 Il Geologo: **Dott. Cleo' Quatterone Belmonte**
 Il Coordinatore per la Sicurezza in fase di Esecuzione: **Arch. Francesco Rinaldi**
 Il Coordinatore per la Esecuzione dei Lavori: **Arch. Francesco Rinaldi**
 Il Direttore dei Lavori: **Ing. Sandro Favaro**

ANAS S.p.A.
 DATA: _____ PROTOCOLLO: _____ VISTO IL RESPONSABILE DEL PROCEDIMENTO
 CODICE PROGETTO: **L0410C E 1101** Dat. Ing. Luigi Mago