

**LEGENDA**


|   |   |   |
|---|---|---|
| Fascia di rispetto (art.16 C.d.S. - art. 26 R.A.)                                   | Aree integrative all'Occupazione temporanea P.V.T.1 | Corsi d'acqua   |
| Area da espropriare di cui alla delibera Ci.pe n. 19/12 del 25 Marzo 2012 - P.D.    | Aree integrative all'Occupazione temporanea P.V.T.2 | Ferrovia  |
| Aree integrative all'esproprio P.E.A.   | Aree integrative alle Servitù P.E.A.                | Aree restituite                                       |
| Aree integrative all'esproprio P.V.T.1  | Aree integrative alle Servitù P.V.T.1               | Aree demaniali  |
| Aree integrative all'esproprio P.V.T.2  | Aree integrative alle Servitù P.V.T.2               | Fabbricati da rilevare non interessati da demolizione |
| Aree integrative all'esproprio P.V.T.3  | Aree integrative alle Servitù P.V.T.3               | Fabbricati da demolire accatastati                    |
| Reliquati P.V.T.3   | Aree integrative alle Servitù P.V.T.3               | Fabbricati da demolire non presenti in mappa          |
| Occupazione temporanea di cui alla delibera Ci.pe n. 19/12 del 25 Marzo 2012 - P.D. | Mappali frazionati espropriati                      | Limiti fogli catastali                                |
| Aree integrative all'Occupazione temporanea P.E.A.                                  | Attuale sede stradale (S.S. 121)                    | Numero ditte  |
|   |   | Numero particelle                                     |

**LEGENDA PRG**

|  |
|--|
| Zona A - Zona omogenea   |
| Zona B - Zona omogenea   |
| Zona C - Nuova edificazione di espansione  |
| Zona D1 - Insediamento industriale e artigianale attuale   |
| Zona D2 - Insediamento industriale ed artigianale programmato  |
| Zona E - Zona agricola   |
| Zona E* - Zona agricola di salvaguardia ambientale   |
| Zona E* - Aree boschive e di forestazione  |
| Zona E* - Area di val. amb. (parco-giardino)   |
| Zona E* - Verde di tutela  |
| Zona F - Servizi   |
| Zona suscettibile di trasformazione  |
| Area sottoposta a vincolo paesaggistico D.Lgs. 42/04 art. 142 (ex L. 431/85)                               |
| Vincolo idrogeologico R.D. 3267/23   |
| Vincolo beni culturali e ambientali D.Lgs. 42/04 art. 10 e 142 (ex L. 1089/39 e L. 1497/39)                |
| Proposta di vincolo paesaggistico D.Lgs. 42/04 art. 138 (ex L. 1497/39)-dal PRG di Lercara Friddi          |
| Fasce di rispetto cimitero, depuratore   |
| Siti di interesse storico-architettonico, etno-antropologico da tutelare (proposta di vincolo PRG Boghera) |
| Siti e aree a rischio archeologico   |
| Fascia di rispetto stradale  |
| Nuova viabilità (previsioni di piano)  |
| Zona di rispetto (fascia a 25m)  |
| Zona di rispetto (fascia a 20m)  |
| Limite fascia di rispetto boschivo L.R. 13/99  |
| Perimetro dei parchi pubblici e/o uso pubblico urbani e territoriali D.M. 1444/68                          |
| Riserva Naturale Orientata (RNO)   |
| Discontinuità tettonica certa  |
| Discontinuità tettonica incerta  |
| Centro urbano  |

E\* = zone "E" con particolare destinazione

QUADRO DI UNIONE - Scala 1:100.000

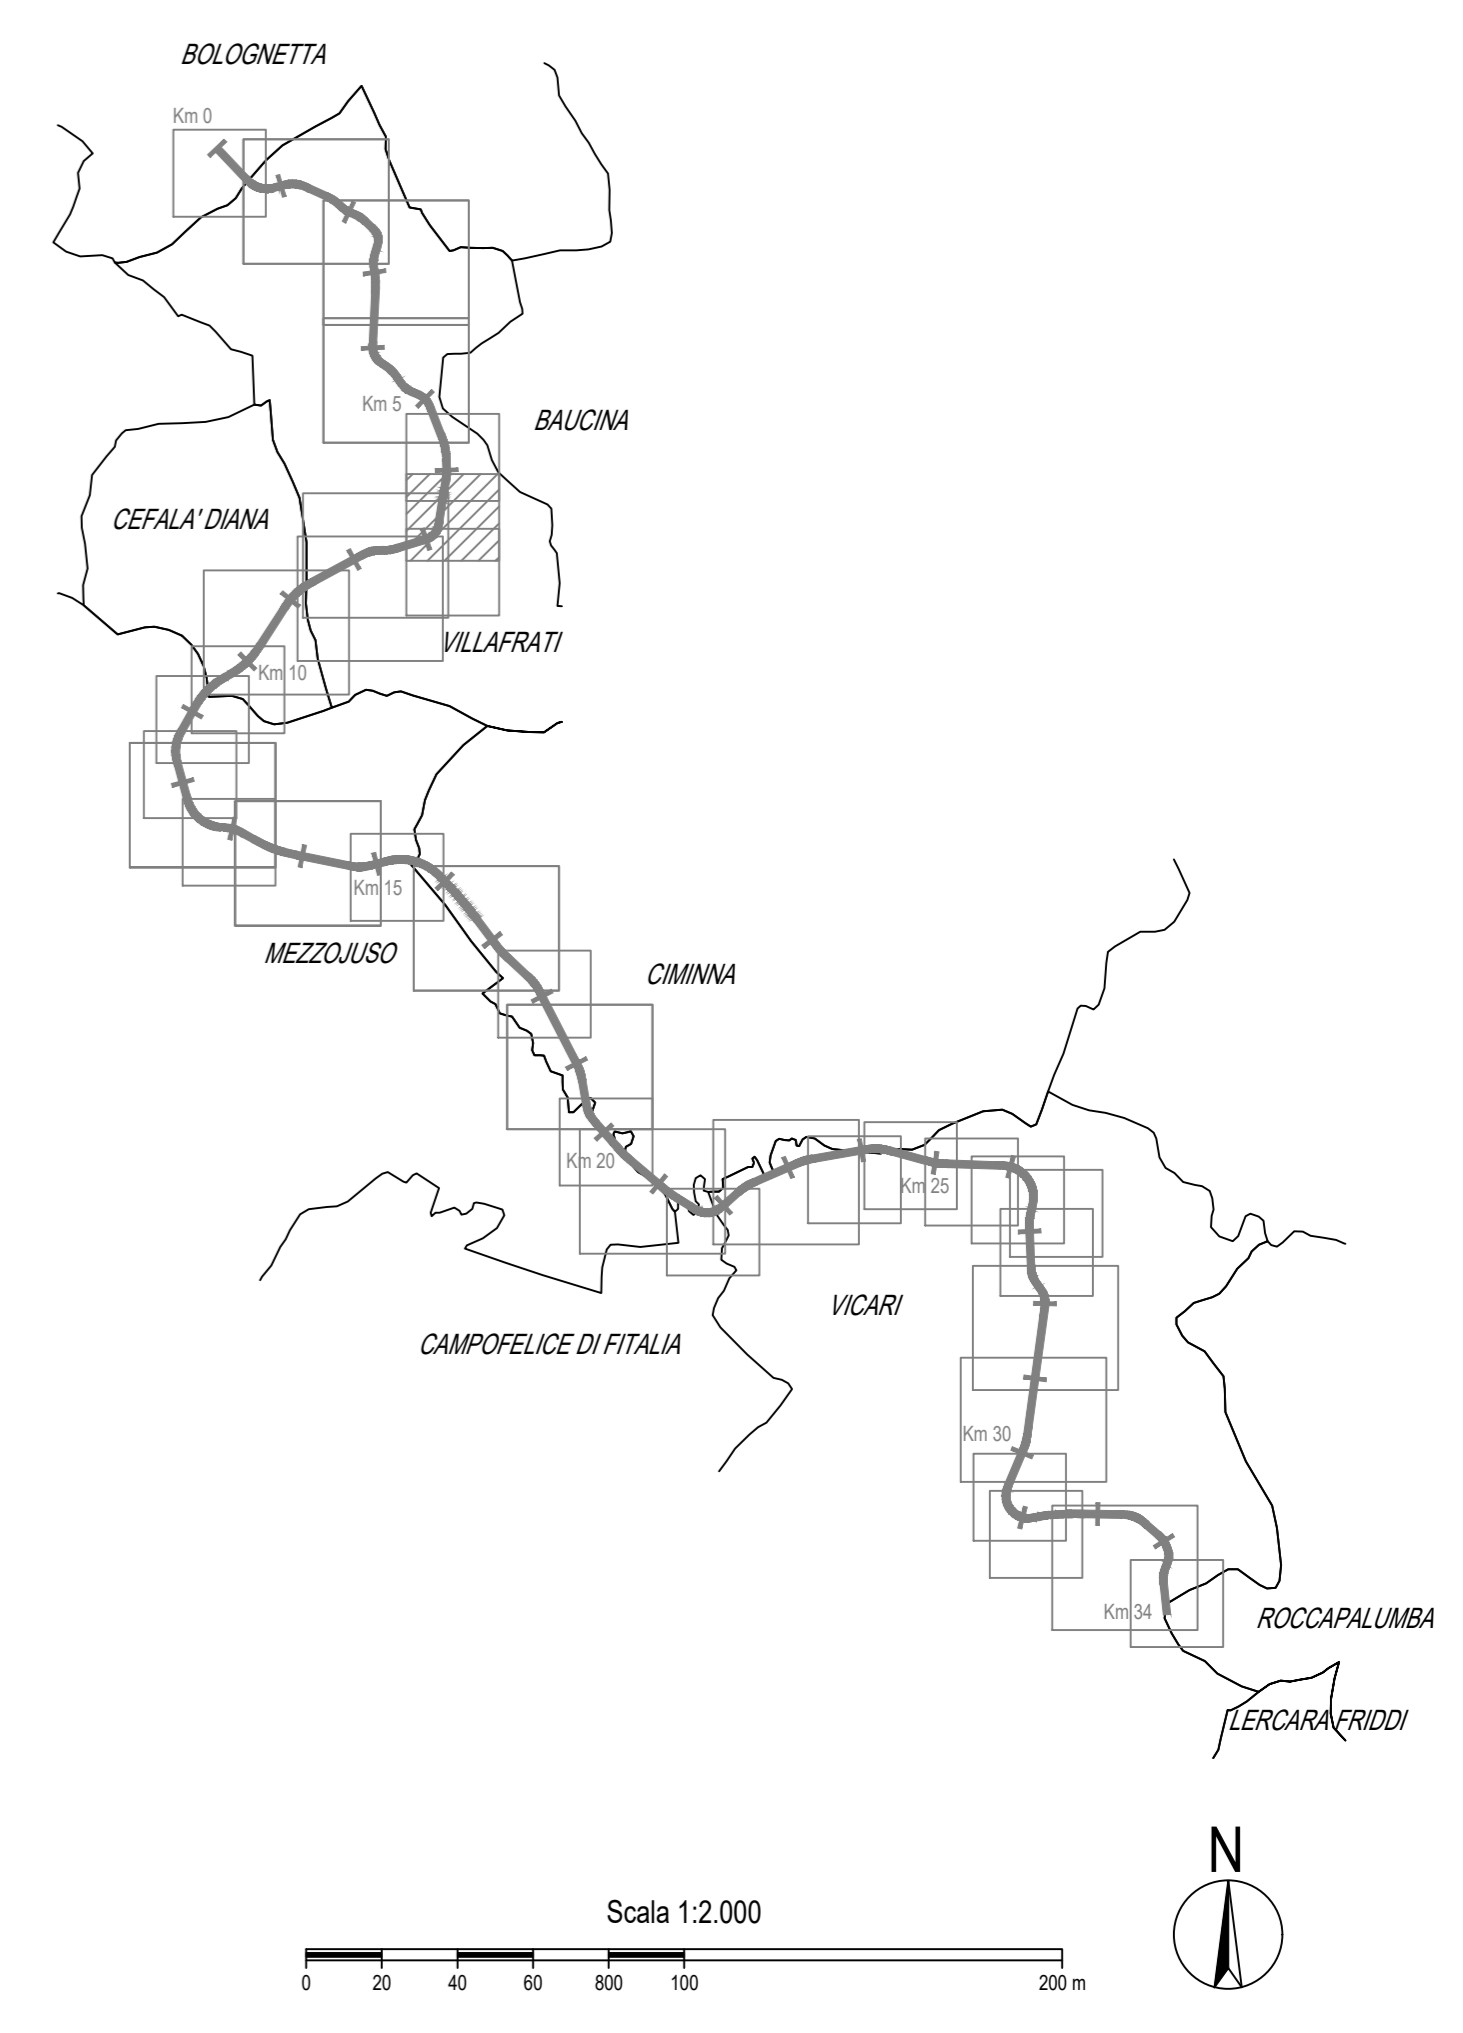

Scala 1:2.000

**ANAS S.p.A.**  
DIREZIONE REGIONALE PER LA SICILIA

**PA17/08**  
Affidamento a Contraente Generale dei "Lavori di ammodernamento del tratto Palermo - Lercara Friddi, lotto funzionale dal km 14.4 (km. 0.0 del Lotto 2) compreso il tratto di raccordo della rotatoria Bolognetta, al km 48.0 (km. 33.6 del Lotto 2 - Svincolo Mangano incluso) compresi i raccordi con le attuali SS n.189 e SS n.121

**Bolognetta S.c.p.a.**

**- PERIZIA DI VARIANTE N.3 -**

Titolo elaborato: **ESPROPRI**  
**PIANO PARTICELLARE DI ESPROPRIO**  
Planimetria catastale su mosaico degli strumenti urbanistici  
Comune di Villafrați - Foglio 07

Codice Unico Progetto (CUP): **F41B03000230001**

| OPERA   | ARGOMENTO | DOC. E PROG. | FASE | REVISIONE |
|---------|-----------|--------------|------|-----------|
| PA17/08 | PE        | ES           | PO   | 99        |
|         |           |              | 6    | 1         |

| CARTELLA: | FILE NAME                             | NOTE:        | PROT.       | SCALA:     |
|-----------|---------------------------------------|--------------|-------------|------------|
| 5         | PEESP099_01_4137.DWG                  | 1=1          | 4 1 3 7     | 1:2000     |
| 4         |                                       |              |             |            |
| 3         |                                       |              |             |            |
| 2         |                                       |              |             |            |
| 1         | EMMISSIONE A SEGUITO ISTRUTTORIA ANAS | Maggio 2021  | A. Paolucci | S. Fortino |
| 0         | PRIMA EMMISSIONE                      | Gennaio 2020 | A. Paolucci | S. Fortino |
| REV.      | DESCRIZIONE                           | DATA         | REDATTO     | VERIFICATO |
|           |                                       |              |             |            |

|  |   |
|--|---|
| <b>Progettisti:</b><br><br>Factory of Architecture and Engineering<br>via Flaminia 71 - 00196 Roma<br>tel. 06.32000519<br>e-mail: info@factory.com<br>pec: pec.factory@pec.com | <b>Consulenti:</b><br><br>E&G S.r.l.<br>AMBIENTE, GEOTECNICHE, INGEGNERIA<br>STUDIO DI INGEGNERIA GEOTECNICA E AMBIENTALE |
| Direttore Tecnico: ing. Antonio Ambrosi  | Direttore Tecnico: ing. Quintilio Napoleoni   |

|   |   |  |  |
|---|---|--|--|
| Il Progettista Responsabile<br>Ing. Antonio Ambrosi | Il Geologo<br>Dott. Geol. Gualtiero Bellomo | Il Coordinatore per la Sicurezza<br>in fase di Esecuzione:<br>Arch. Francesco Rondelli | Il Direttore dei Lavori:<br>Ing. Sandro Favero |
|   |   |  |  |

ANAS S.p.A.

DATA: \_\_\_\_\_ PROTOCOLLO: \_\_\_\_\_ VISTO: IL RESPONSABILE DEL PROCEDIMENTO

CODICE PROGETTO: **L0410C E 1101** *Dott. Ing. Luigi Mupo*