


**LEGENDA**

- Fascia di rispetto (art.16 C.d.S. - art. 26 R.A.)
- Area da espropriare di cui alla delibera Cipe n. 19/12 del 25 Marzo 2012 - P.D.
- Area integrativa all'esproprio P.E.A.
- Area integrativa all'esproprio P.V.1
- Area integrativa all'esproprio P.V.2
- Area integrativa all'esproprio P.V.3
- Reliquati P.V.1,3
- Occupazione temporanea di cui alla delibera Cipe n. 19/12 del 25 Marzo 2012 - P.D.
- Area integrativa all'Occupazione temporanea P.E.A.
- Area integrativa all'Occupazione temporanea P.V.1
- Area integrativa all'Occupazione temporanea P.V.2
- Area integrativa all'Occupazione temporanea P.V.3
- Mappe frazionamenti espropriati
- Attuali sede stradale (S.S. 121)
- Corsi d'acqua
- Ferrovia
- Area restituite
- Area demaniali
- Fabbricati da rilievo non interessati da demolizione
- Fabbricati da demolire accatastati
- Fabbricati da demolire non presenti in mappa
- Limiti fogli catastali
- Numero ditte
- Numero particelle

**LEGENDA PRG**

- Zona A - Zona omogenea
- Zona B - Zona omogenea
- Zona C - Nuova edificazione di espansione
- Zona D1 - Insediamento industriale e artigianale attuale
- Zona D2 - Insediamento industriale ed artigianale programmato
- Zona E - Zona agricola
- Zona E\* - Zona agricola di salvaguardia ambientale
- Zona E\* - Aree boschive e di forestazione
- Zona E\* - Area di val. amb. (parco-giardino)
- Zona E\* - Verde di tutela
- Zona F - Servizi
- Zona suscettibile di trasformazione
- Area sottoposta a vincolo paesaggistico
- Vincolo idrogeologico R.D. 3367/23
- Vincolo beni culturali e ambientali
- Proposta di vincolo paesaggistico
- Alleg. 42/01 art. 138 c.v. L. 449/95 del PRG di Lercara Friddi
- Fascia di rispetto cimitero, depuratore
- Siti di interesse storico-architettonico, etno-antropologico, di tutela (civile e in area rurale)
- Siti e aree a rischio archeologico
- Fascia di rispetto stradale
- Nuova viabilità (previsioni di piano)
- Zona di rispetto (fascia a 25m)
- R4 Zona di rispetto (fascia a 20m)
- Limite fascia di rispetto boschivo L.R. 13/99
- Perimetro dei parchi pubblici e/o uso pubblico urbani e territoriali D.M. 1444/68
- Riserva Naturale Orientata (RNO)
- Discontinuità tettonica certa
- Discontinuità tettonica incerta
- Centro urbano

E\* = zone "C" con particolare destinazione

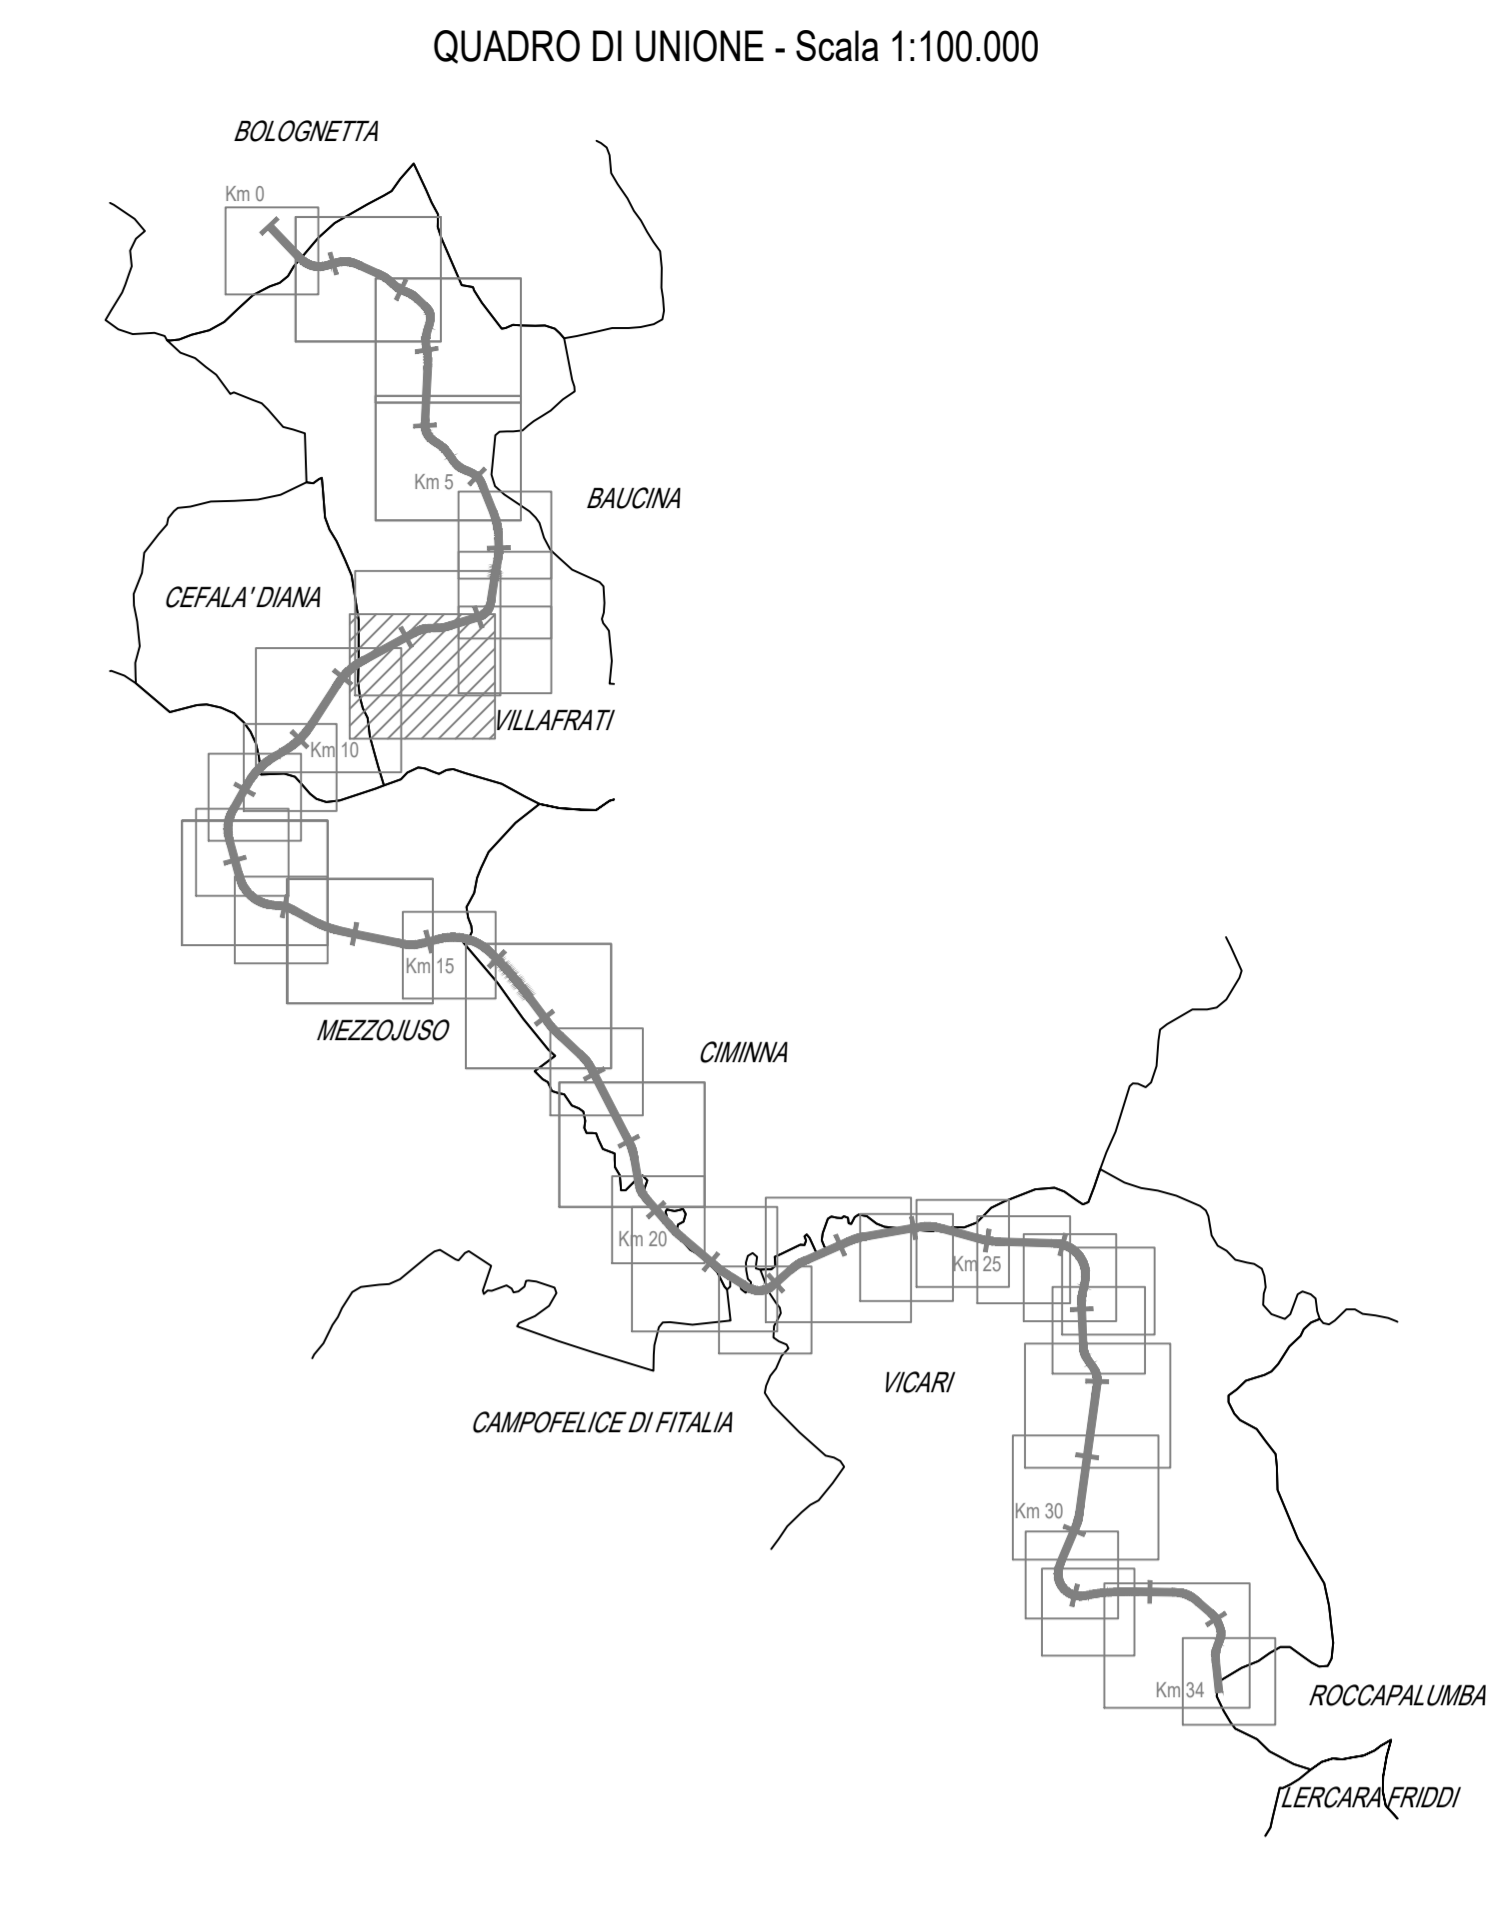

**ANAS S.p.A.**  
 DIREZIONE REGIONALE PER LA SICILIA

PA17/08  
 Affidamento a Contrante Generale dei Lavori di ammodernamento del tratto Palermo - Lercara Friddi, lotto funzionale del km 14.4 (km. 0.0 del Lotto 2) compreso il tratto di raccordo della rotatoria Bolognetta, al km 48.0 (km. 33.6 del Lotto 2 - Svincolo Mangano incluso) compresi i raccordi con le attuali SS n.189 e SS n.121

**Bolognetta S.c.p.a.**

- PERIZIA DI VARIANTE N.3 -

Titolo elaborato: **ESPROPRI**  
**PIANO PARTICELLARE DI ESPROPRIO**  
 Planimetria catastale su mosaico degli strumenti urbanistici  
 Comune di Villafрати - Foglio 09

Codice Unico Progetto (CUP): **F41B03000230001**

OPERA	ARREDAMENTO	DOC. E PROG.	FASE	REVISIONE
PA17/08	PE	ES	P103	61

CARTELLA	FILE NAME	NOTE	PROT	SCALA
S	PEESP103_61_4137.DWG	1=1	4137	1:2000
4				
3				
2				

REV.	PRIMA EMISSIONE	DESCRIZIONE	DATA	REDAITTO	VERIFICATO	APPROVATO
1	EMMISSIONE A SEGUITO ISTRUTTORIA ANAS		Maggio 2021	A. Paolucci	S. Fortino	N. Behnam

Progettista: **FACTORY OF ARCHITECTURE**  
 Direzione Tecnica: Ing. Antonio Ambrosi

Consulente: **E&G S.r.l.**  
 Direzione Tecnica: Ing. Gaetano Napolitano

Il Progettista Responsabile: Ing. Antonio Ambrosi  
 Il Geologo: Dott. Geol. Gaetano Bellomo  
 Il Coordinatore per la Sicurezza in fase di Esecuzione: Arch. Francesco Rinaldi  
 Il Coordinatore per la Esecuzione dei Lavori: Arch. Francesco Rinaldi  
 Il Direttore dei Lavori: Ing. Sandro Favaro

ANAS S.p.A.  
 DATA: \_\_\_\_\_  
 CODICE PROGETTO: **L0410C E 1101**  
 VISTO IL RESPONSABILE DEL PROCEDIMENTO: **Dott. Ing. Luigi Mago**