


LEGENDA

Fascia di rispetto (art.16 C.d.S. - art. 26 R.A.)	Aree integrative all'Occupazione temporanea P.V.T.1	Corsi d'acqua
Area da espropriare di cui alla delibera Ci.pe n. 19/12 del 25 Marzo 2012 - P.D.	Aree integrative all'Occupazione temporanea P.V.T.2	Ferrovie
Aree integrative all'esproprio P.E.A.	Servizi di cui alla delibera Ci.pe n. 19/12 del 25 Marzo 2012 - P.D.	Aree restituite
Aree integrative all'esproprio P.V.T.1	Aree integrative alle Servizi P.E.A.	Aree demaniali
Aree integrative all'esproprio P.V.T.2	Aree integrative alle Servizi P.V.T.1	Fabbricati da rilievo non interessati da demolizione
Aree integrative all'esproprio P.V.T.3	Aree integrative alle Servizi P.V.T.2	Fabbricati da demolire accatastati
Reliquati	Aree integrative alle Servizi P.V.T.3	Fabbricati da demolire non presenti in mappa
Occupazione temporanea di cui alla delibera Ci.pe n. 19/12 del 25 Marzo 2012 - P.D.	Mappali frazionati espropriati	Limiti fogli catastali
Aree integrative all'Occupazione temporanea P.E.A.	Attuale sede stradale (S.S. 121)	Numero ditte
		Numero particelle

LEGENDA PRG

Zona A - Zona omogenea
Zona B - Zona omogenea
Zona C - Nuova edificazione di espansione
Zona D1 - Insediamento industriale e artigianale attuale
Zona D2 - Insediamento industriale ed artigianale programmato
Zona E - Zona agricola
Zona E* - Zona agricola di salvaguardia ambientale
Zona E* - Aree boschive e di forestazione
Zona E* - Area di val. amb. (parco-giardino)
Zona E* - Verde di tutela
Zona F - Servizi
Zona suscettibile di trasformazione
Area sottoposta a vincolo paesaggistico D.Lgs. 42/04 art. 142 (ex L. 431/85)
Vincolo idrogeologico R.D. 3267/23
Vincolo beni culturali e ambientali D.Lgs. 42/04 art. 10 e 142 (ex L. 1089/99 e L. 1497/99)
Proposta di vincolo paesaggistico D.Lgs. 42/04 art. 138 (ex L. 1497/99)-dal PRG di Lercara Friddi
Fasce di rispetto cimitero, depuratore
Siti di interesse storico-architettonico, etno-antropologico da tutelare (*proposta di vincolo PRG Bagheria)
Siti e aree a rischio archeologico
Fascia di rispetto stradale
Nuova viabilità (previsioni di piano)
R3 Zona di rispetto (fascia a 25m)
R4 Zona di rispetto (fascia a 20m)
Limite fascia di rispetto boschivo L.R. 13/99
Perimetro dei parchi pubblici e/o uso pubblico urbani e territoriali D.M. 1444/68
Riserva Naturale Orientata (RNO)
Discontinuità tettonica certa
Discontinuità tettonica incerta
Centro urbano

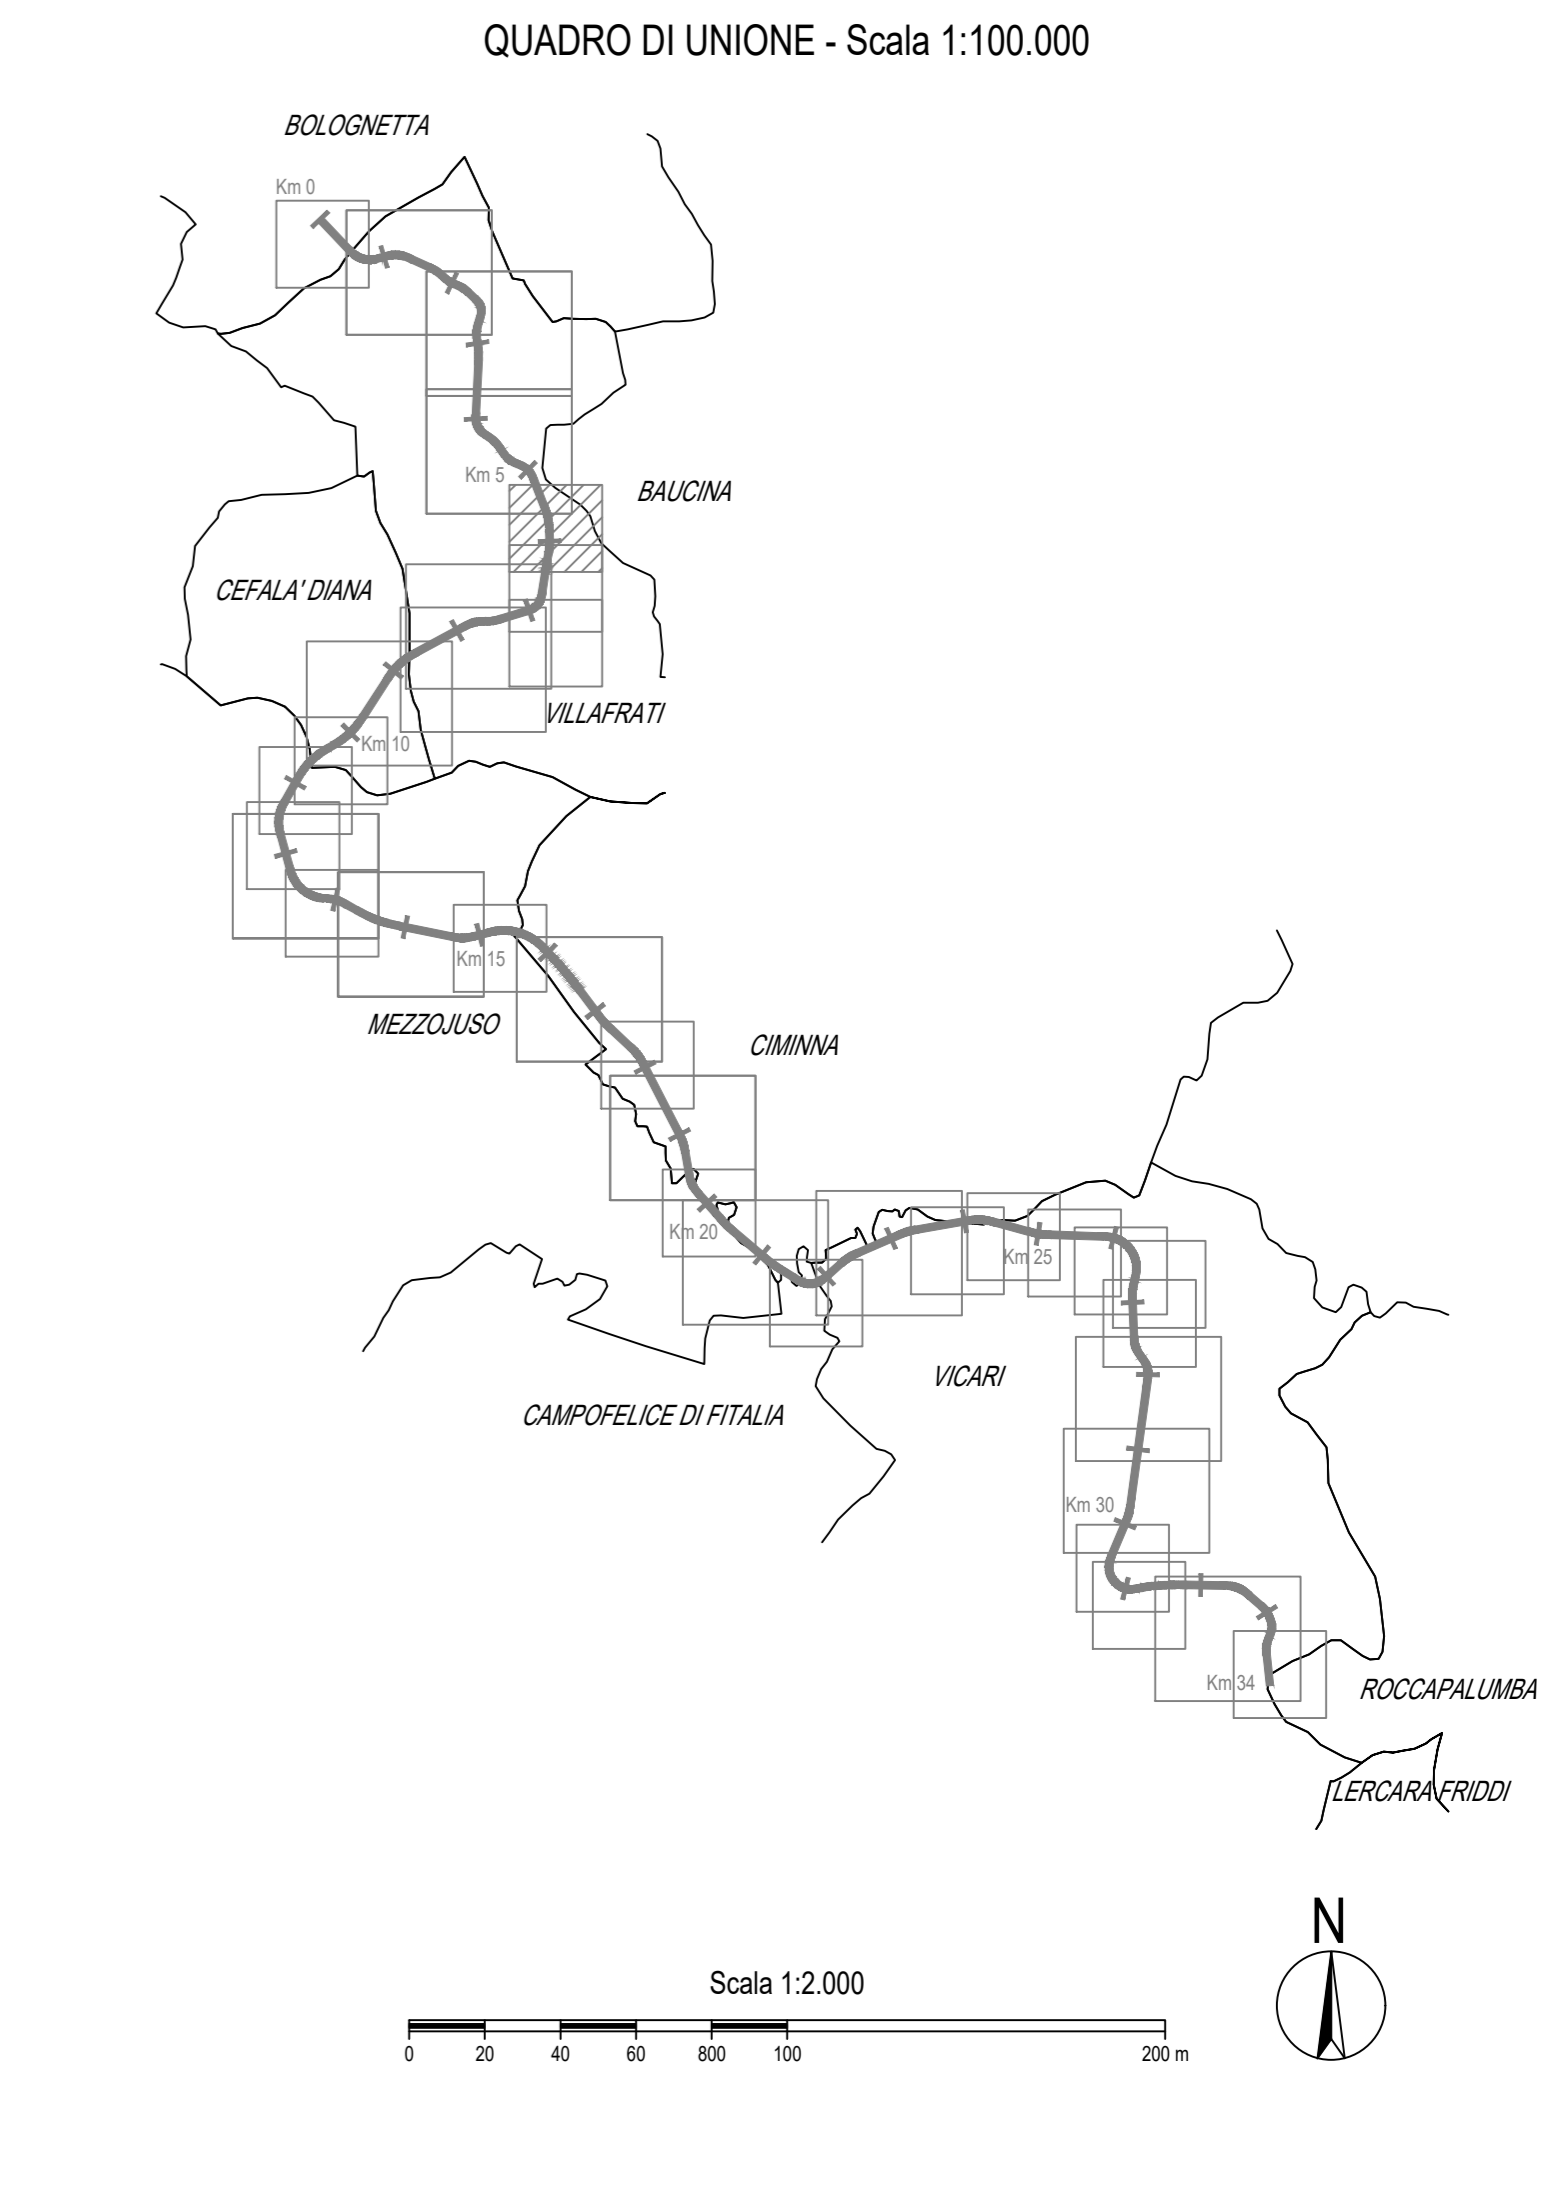

ANAS S.p.A.
DIREZIONE REGIONALE PER LA SICILIA

PA17/08
Affidamento a Contraente Generale dei "Lavori di ammodernamento del tratto Palermo - Lercara Friddi, lotto funzionale dal km 14,4 (km. 0,0 del Lotto 2) compreso il tratto di raccordo della rotatoria Bolognetta, al km 48,0 (km. 33,6 del Lotto 2 - Svincolo Mangano incluso) compresi raccordi con le attuali SS n.189 e SS n.121

Bolognetta S.c.p.a.

- PERIZIA DI VARIANTE N.3 -

Titolo elaborato: **ESPROPRI**
PIANO PARTICELLARE DI ESPROPRIO
Planimetria catastale su mosaico degli strumenti urbanistici
Comune di Baucina - Fogli 9 e 13

Codice Unico Progetto (CUP): F41B03000230001

OPERA	ARGOMENTO	DOC. E PROG.	FASE	REVISIONE
PA17/08	PE	ES	P104	6 1

CARTELLA:	FILE NAME	NOTE:	PROT.	SCALA:
5	PEESP104_61_4137.DWG	1=1	4 1 3 7	1:2000

REV.	PRIMA EMISSIONE	DESCRIZIONE	DATA	REDDATTO	VERIFICATO	APPROVATO
0	EMMISSIONE A SEGUITO ISTRUTTORIA ANAS		Maggio 2021	A. Paolucci	S. Fortino	N. Behrman
1	PRIMA EMISSIONE		Gennaio 2020	A. Paolucci	S. Fortino	D. Tironi

Progettisti: F.A.C.E. S.r.l. - Società di ingegneria
FACTORY OF ARCHITECTURE CIVIL ENGINEERING
via Flaminia 71 - 00196 Roma
tel. 06.3200019
e-mail: info@facest.com
pec: pec.facest@pec.com
Direttore Tecnico: ing. Antonio Ambrosi

Consulenti: E&G S.r.l. ENVIRONNEMENTI & GEOTECHNIC
STUDIO DI INGEGNERIA GEOTECNICA E AMBIENTALE
via Flaminia 71 - 00196 Roma
tel. 06.3200019
e-mail: info@eandg.com
pec: pec.eandg@pec.com
Direttore Tecnico: ing. Quintilio Napoleoni

Il Progettista Responsabile: Ing. Antonio Ambrosi

Il Geologo: Dott. Geol. Gualtiero Bellomo

Il Coordinatore per la Sicurezza in fase di Esecuzione: Arch. Francesco Rondelli

Il Coordinatore per la Sicurezza in fase di Esecuzione dei Lavori: arch. Francesco Rondelli

Il Direttore dei Lavori: Ing. Sandro Favero

ANAS S.p.A.

DATA: _____ PROTOCOLLO: _____ VISTO: IL RESPONSABILE DEL PROCEDIMENTO

CODICE PROGETTO: L0410C E 11011
Dott. Ing. Luigi Mupo