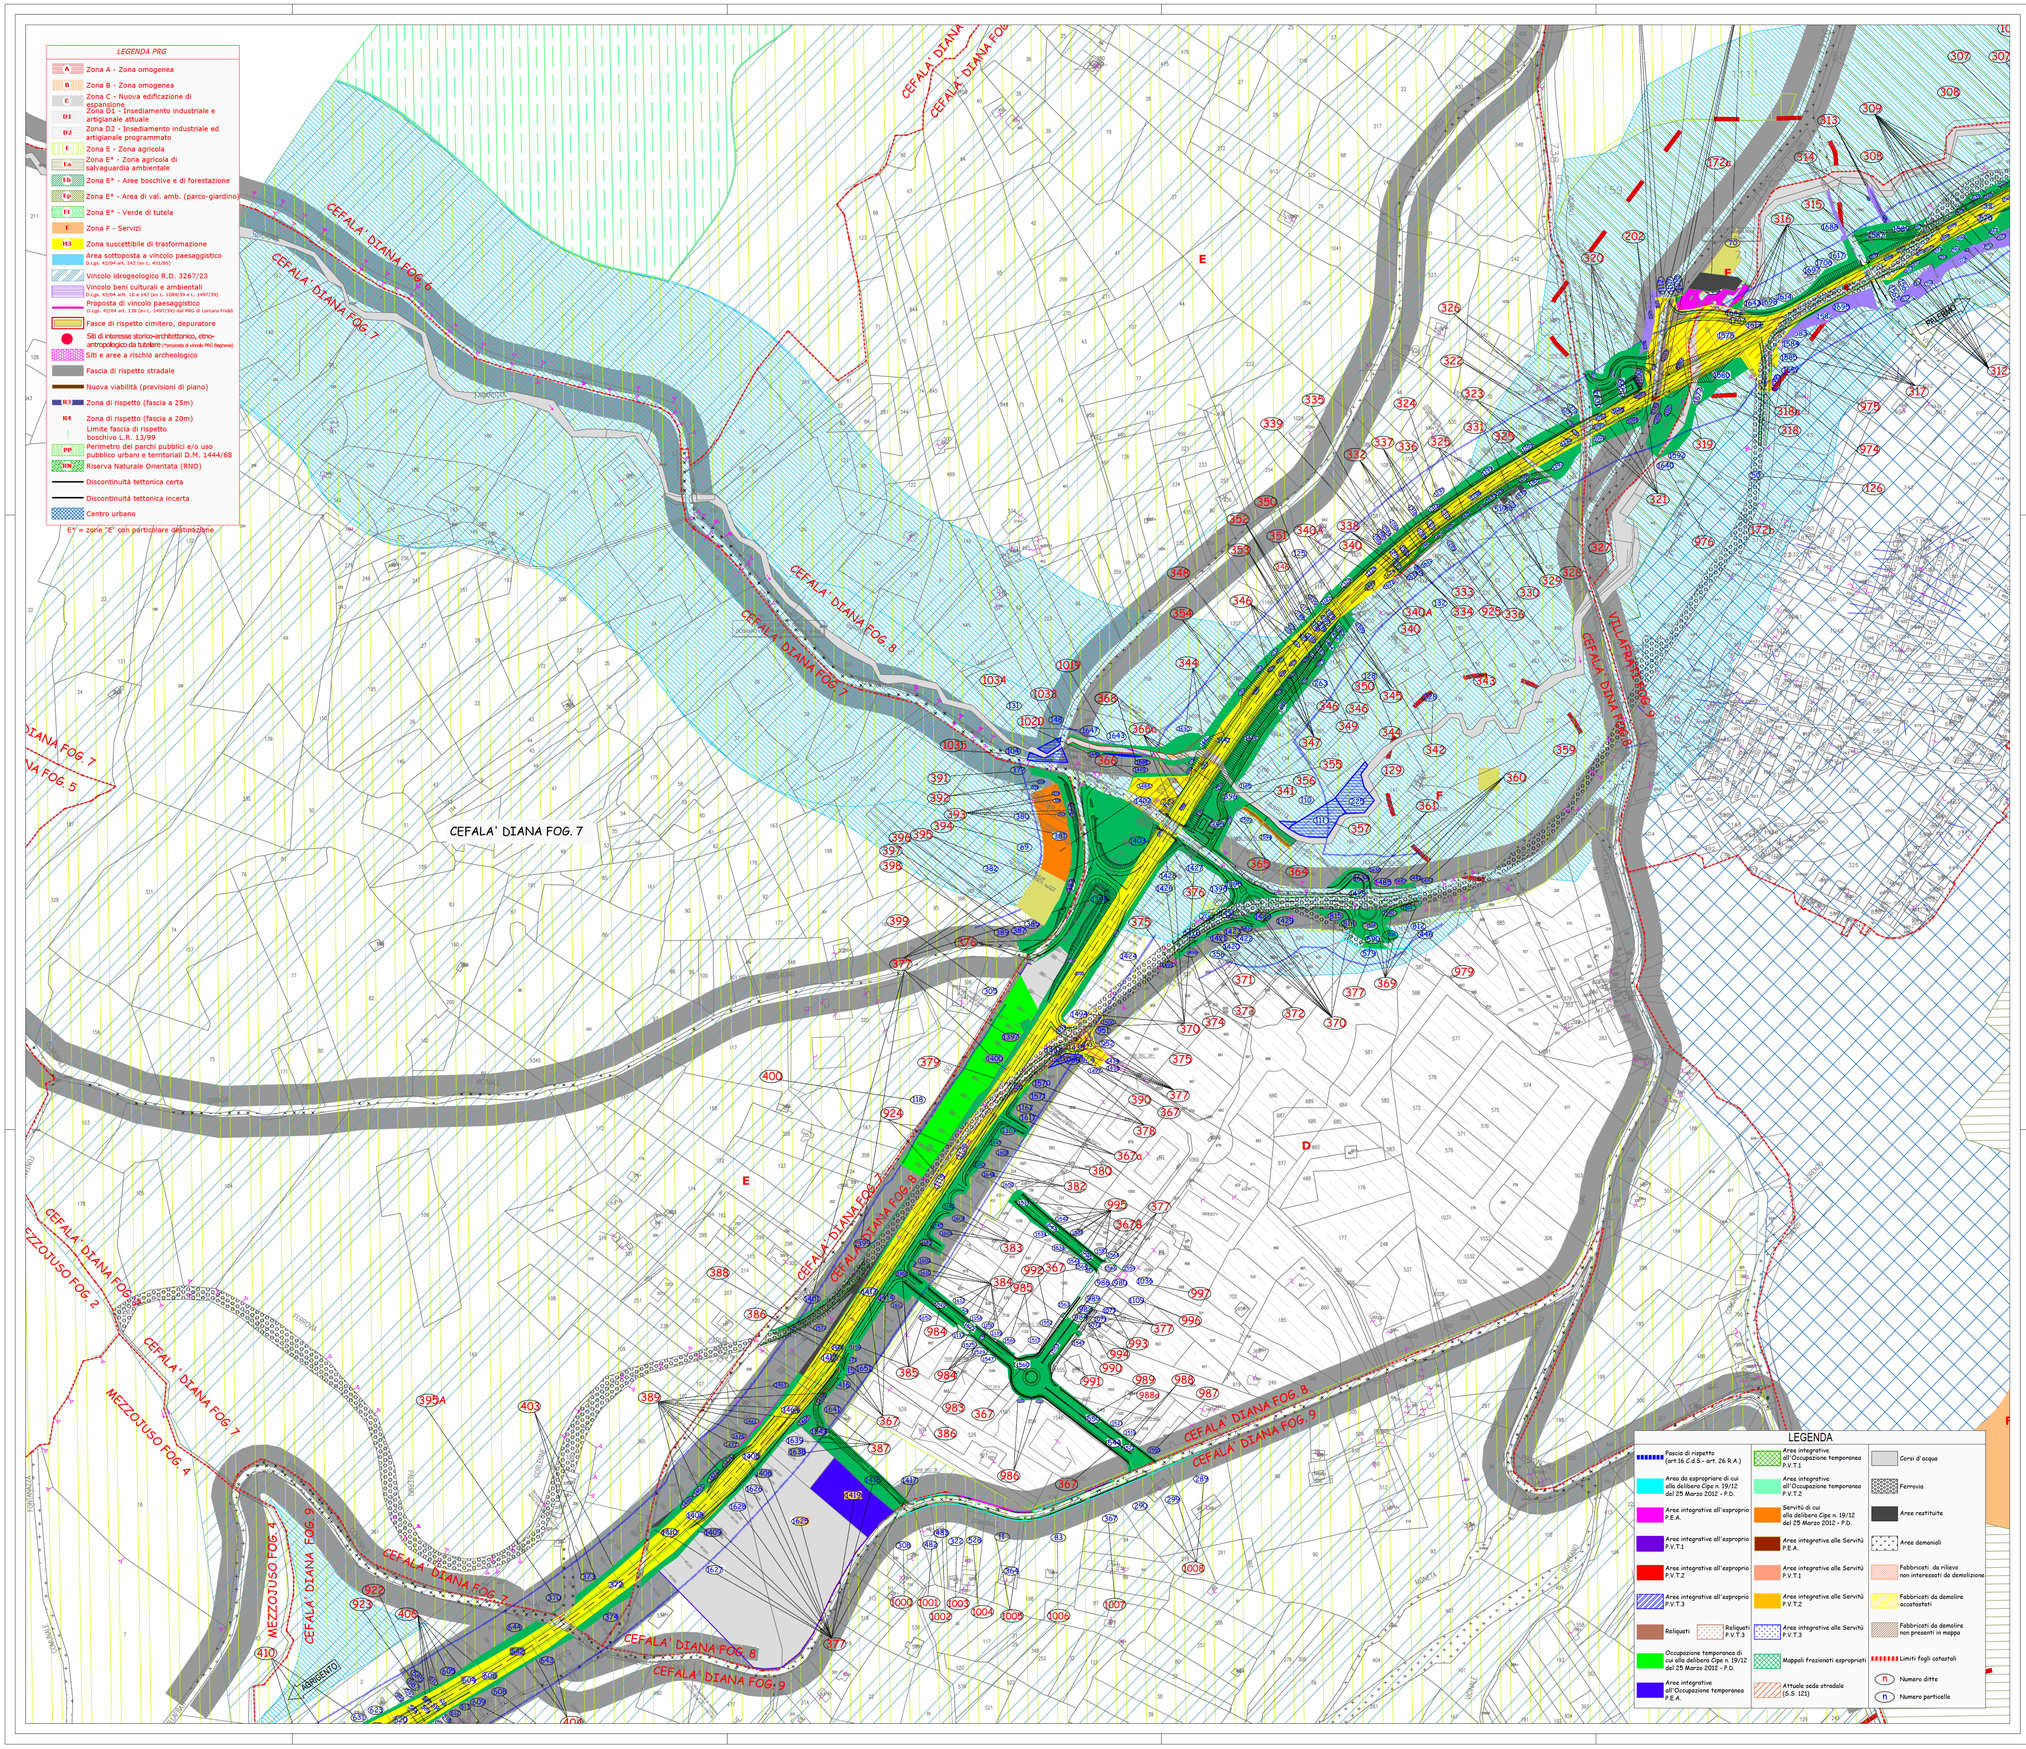

QUADRO DI UNIONE - Scala 1:100.000

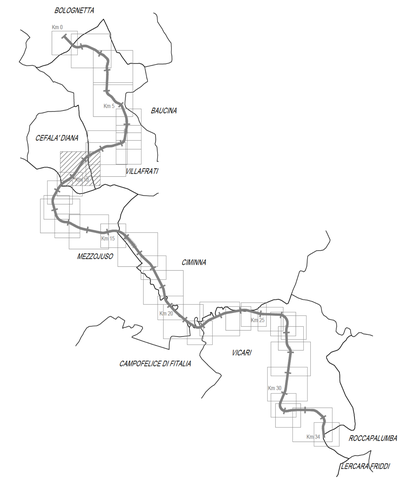

Scala 1:2.000

0 20 40 60 80 100 200 m

N

ANAS S.p.A.
DIREZIONE REGIONALE PER LA SICILIA

PA17/08

Affidamento a Contraente Generale del "Lavori di ammodernamento del tratto Palermo - Lercara Friddi, lotto funzionale dal km 14.4 (km. 0.0 del Lotto 2) compreso il tratto di raccordo della rotatoria Bolognetta, al km 48.0 (km. 33.6 del Lotto 2 - Svincolo Manganaro incluso) compresi raccordi con le attuali SS n.189 e SS n.121

Bolognetta S.c.p.a.

Il Rappresentante Legale
Dott. Marcello Di Grazia

- PERIZIA DI VARIANTE N.3 -

Titolo elaborato:

ESPROPRI
PIANO PARTICELLARE DI ESPROPRIO
Planimetria catastale su mosaico degli strumenti urbanistici
Comune di Cefalà Diana - Foglio 07

Codice Unico Progetto (CUP) : F41B03000230001

Codice elaborato: PA17/08	OPERA	ARGOMENTO	DOC. E PROG.	FASE	REVISIONE
	PE	ES	P105	6	1

CARTELLA:		FILE NAME:	NOTE:	PROT				SCALA:
	1 0	PEESP105_61_4137.DWG	1=1		4	1	3	7	1:2000
5								
4								
3								
2								
1		EMISSIONE A SEGUITO ISTRUTTORIA ANAS		Maggio 2021	A. Paolocci	S. Fortino	N. Behmann	
0		PRIMA EMISSIONE		Gennaio 2020	A. Paolocci	S. Fortino	D. Tironi	
REV.		DESCRIZIONE		DATA	REDATTO	VERIFICATO	APPROVATO	

Progettisti:
A.C.E. S.r.l. - Società di ingegneria
FACTORY OF ARCHITECTURE CIVIL ENGINEERING
Via Filarmisa 71 - 00196 Roma
tel. 06 32600513
e-mail: info@facestr.com
pec: pec.facestr@pec.com
Direttore Tecnico: ing. Antonio Ambrosi

Consulenti:
E&G S.r.l.
ENVIRONMENT & GEOTECHNIC
STUDIO DI INGEGNERIA GEOTECNICA E AMBIENTALE
Direttore Tecnico: ing. Quintilio Napoleoni

Il Progettista Responsabile	Il Geologo	Il Coordinatore per la Sicurezza in fase di Esecuzione:	Il Direttore dei Lavori
Ing. Antonio Ambrosi	Dott. Geol. Gualtiero Bellomo	Il Coordinatore per la Esecuzione dei Lavori arch. Francesco Rondelli	Ing. Sandro Favaro

ANAS S.p.A.

DATA:	PROTOCOLLO:	VISTO: IL RESPONSABILE DEL PROCEDIMENTO
CODICE PROGETTO	LO410C E1101	Dott. Ing. Luigi Mupo