


LEGENDA PRG

- Zona A - Zona omogenea
- Zona B - Zona omogenea
- Zona C - Nuova edificazione di espansione
- Zona D1 - Insediamento industriale ed artigianale attuale
- Zona D2 - Insediamento industriale ed artigianale programmato
- Zona E - Zona agricola
- Zona E* - Zona agricola di salvaguardia ambientale
- Zona F - Aree boschive e di forestazione
- Zona E* - Area di val. amb. (parco-giardino)
- Zona F - Verde di tutela
- Zona F - Servizi
- Zona suscettibile di trasformazione
- Area sottoposta a vincolo paesaggistico (D.Lgs. 42/04 art. 136 (ex L. 1497/99) del PRG di Lercara Friddi)
- Vincolo idrogeologico R.D. 3267/23
- Vincolo beni culturali e ambientali
- Proposta di vincolo paesaggistico (D.Lgs. 42/04 art. 136 (ex L. 1497/99) del PRG di Lercara Friddi)
- Fasce di rispetto cimitero, depuratore
- Siti di interesse storico-architettonico, etno-antropologico da tutelare (previsione in via di attuazione)
- Siti e aree a rischio archeologico
- Fascia di rispetto stradale
- Nuova viabilità (previsioni di piano)
- R3 Zona di rispetto (fascia a 25m)
- R4 Zona di rispetto (fascia a 20m)
- Limite fascia di rispetto boschivo L.R. 13/99
- Perimetro dei parchi pubblici o uso pubblico urbano e territoriali D.M. 1444/68
- Riserva Naturale Orientata (RNO)
- Discontinuità tettonica certa
- Discontinuità tettonica incerta
- Centro urbano

E* = zone "C" con particolare destinazione

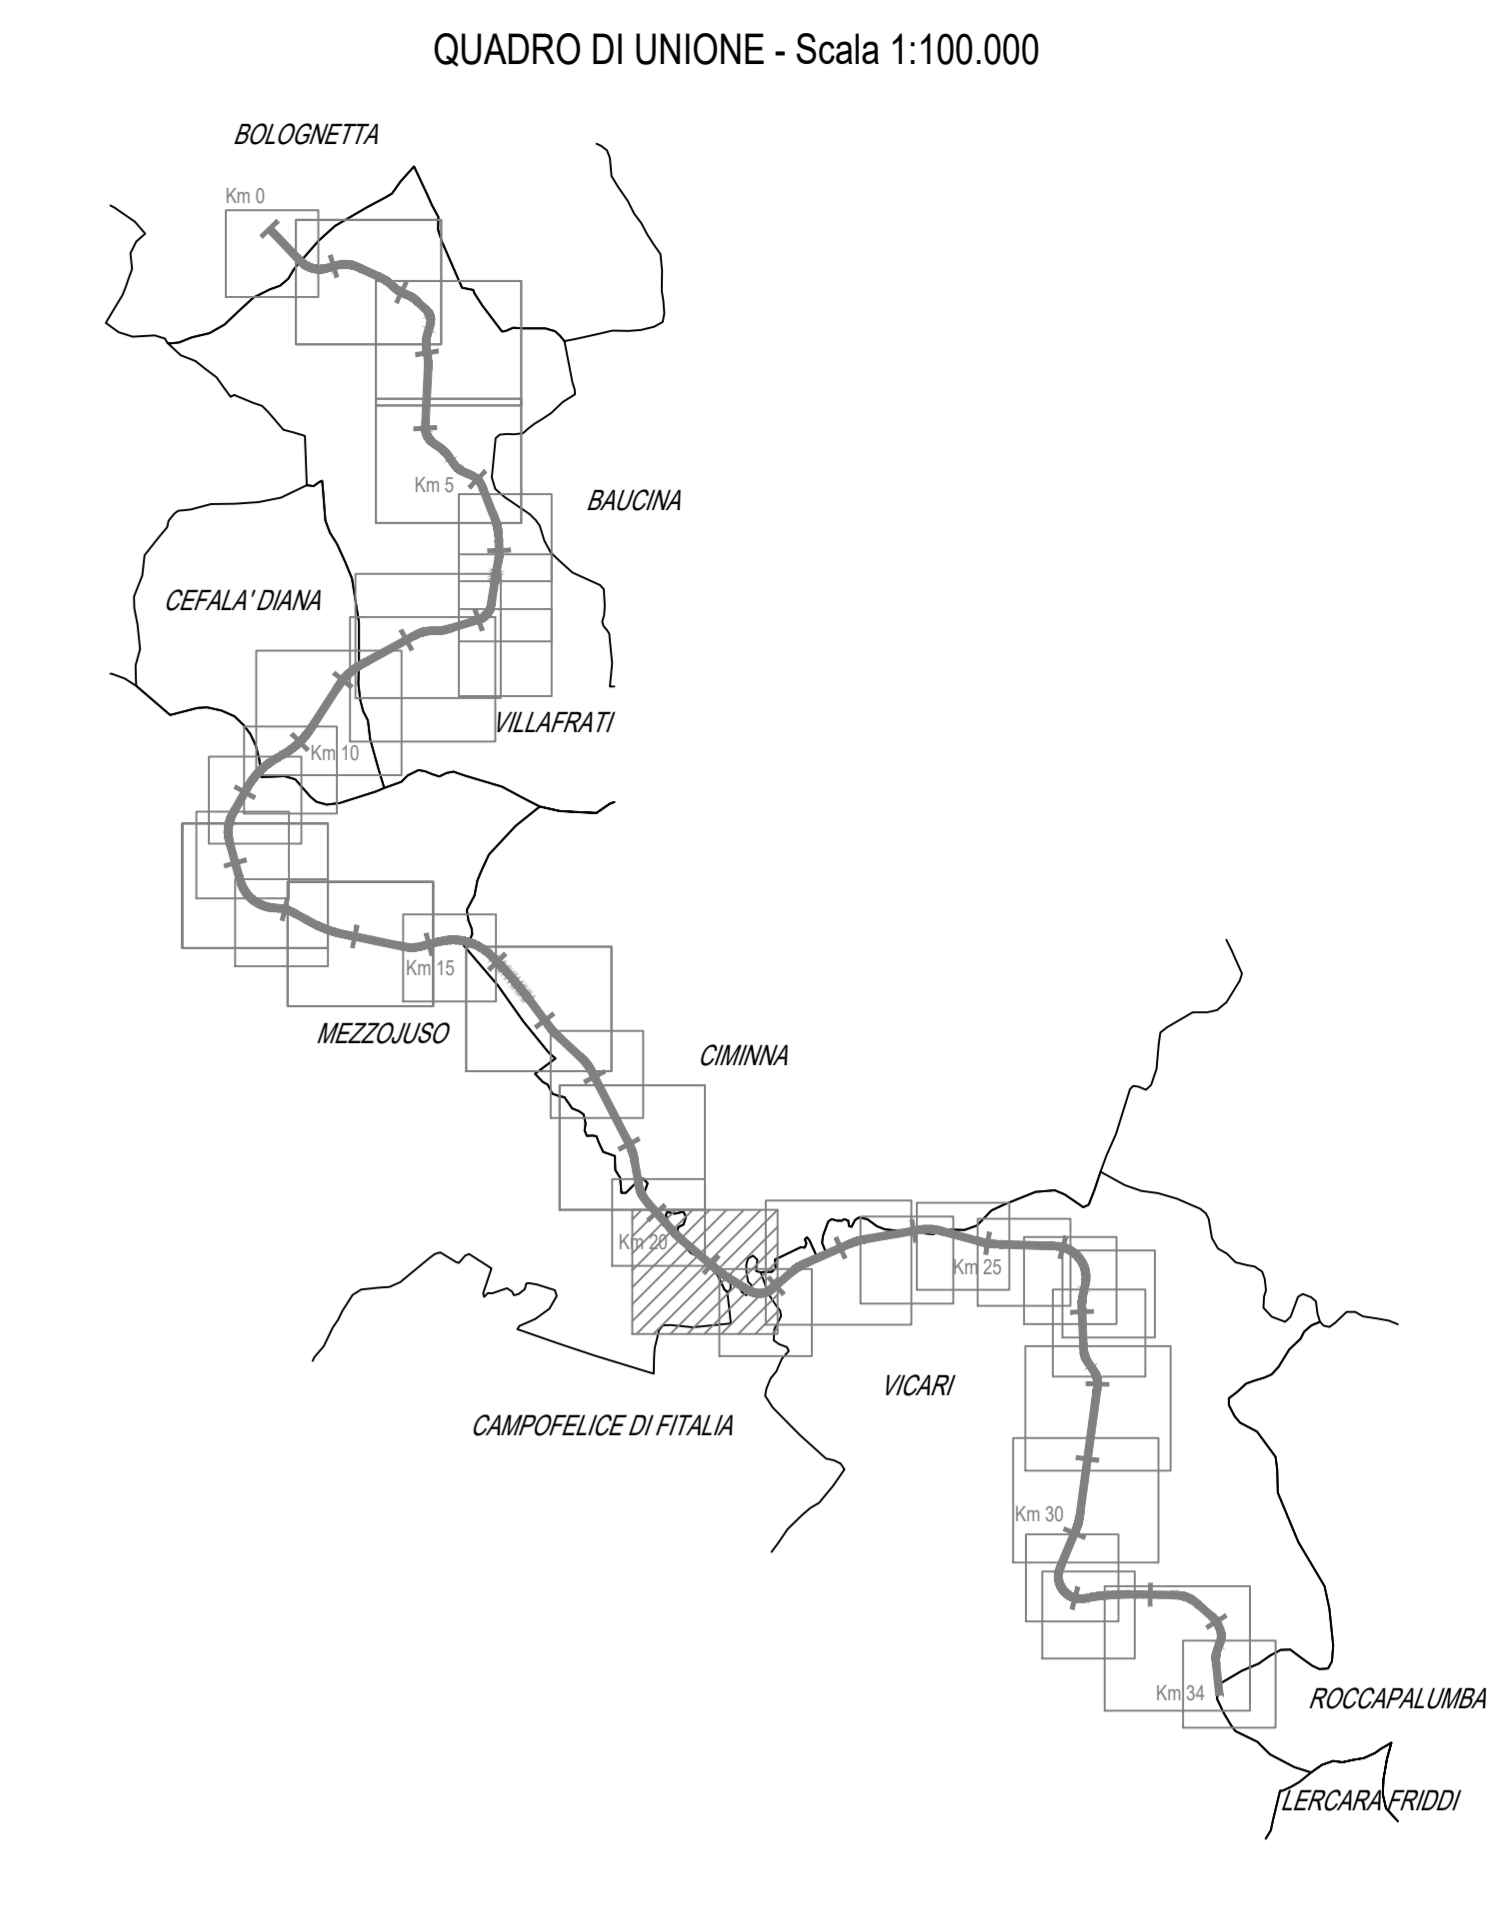

LEGENDA

- Fascia di rispetto (art.18 C.S. - art. 26 R.A.)
- Area di espansione di cui alla delibera Cipe n. 19/12 del 25 Marzo 2012 - P.D.
- Area integrativa all'esp. P.E.A.
- Area integrativa all'esp. P.V.T.1
- Area integrativa all'esp. P.V.T.2
- Area integrativa all'esp. P.V.T.3
- Reliquati P.V.T.3
- Occupazione temporanea di cui alla delibera Cipe n. 19/12 del 25 Marzo 2012 - P.D.
- Area integrativa all'Occupazione temporanea P.E.A.
- Area integrativa all'Occupazione temporanea P.V.T.1
- Area integrativa all'Occupazione temporanea P.V.T.2
- Area integrativa all'Occupazione temporanea P.V.T.3
- Area integrativa alle Servizi P.E.A.
- Area integrativa alle Servizi P.V.T.1
- Area integrativa alle Servizi P.V.T.2
- Area integrativa alle Servizi P.V.T.3
- Area integrativa alle Servizi P.V.T.3
- Mappe frazionati espropriati
- Attuale sede stradale (S.S. 121)
- Canali d'acqua
- Ferrovia
- Aree restituite
- Aree demaniali
- Fabbricati da rilievo non interessati da demolizione
- Fabbricati da demolire accatastati
- Fabbricati da demolire non presenti in mappa
- Limiti fogli catastali
- Numero ditte
- Numero particelle

ANAS S.p.A.
DIREZIONE REGIONALE PER LA SICILIA

PA17/08
Affidamento a Contratto Generale dei Lavori di ammodernamento del tratto Palermo - Lercara Friddi, lotto funzionale del km 14.4 (km. 0.0 del Lotto 2) compreso il tratto di raccordo della rotatoria Bolognetta, al km 48.0 (km. 33.6 del Lotto 2 - Svincolo Marganiti incluso) compresi i raccordi con le attuali SS n.189 e SS n.121

Bolognetta S.c.p.a.

- PERIZIA DI VARIANTE N.3 -

Titolo elaborato: **ESPROPRI**
PIANO PARTICELLARE DI ESPROPRIO
Planimetria catastale su mosaico degli strumenti urbanistici
Comune di Mezzojuso - Foglio 32

Codice Unico Progetto (CUP): **F41B03000230001**

Codice elaborato: **PA17/08 PE ES P120 6 1**

CARTELLA	FILE NAME	NOTE	PROG.	SCALE
5	PEESP120_61_4137.DWG	1=1	4 1 3 7	1:2000

REV.	DESCRIZIONE	DATA	REDAITTO	VERIFICATO	APPROVATO
1	EMMISSIONE A SEGUITO ISTRUTTORIA ANAS	Maggio 2021	A. Paolucci	S. Fortino	N. Behrman
0	PRIMA EMMISSIONE	Gennaio 2020	A. Paolucci	S. Fortino	D. Trionfi

Progettista Responsabile: Ing. Antonio Ambrosi
Coordinatore per la Sicurezza: Dott. Cleo' Guatterio Belono
Coordinatore per la Direzione dei Lavori: Ing. Sandro Favero

ANAS S.p.A. DATA: _____ PROTOCOLLO: _____ VISTO IL RESPONSABILE DEL PROCEDIMENTO: _____
CODICE PROGETTO: **L0410C E 1101** Dat. Ing. Luigi Majo