


LEGENDA

| | | | | | |
|--|--|--|---|--|--|
| | Fascia di rispetto all'Occupazione temporanea (art.16 C.d.S. - art. 26 R.A.) | | Aree integrative all'Occupazione temporanea P.V.T.1 | | Corsi d'acqua |
| | Area da espropriare di cui alla delibera Cipe n. 19/12 del 25 Marzo 2012 - P.D. | | Aree integrative all'Occupazione temporanea P.V.T.2 | | Ferrovie |
| | Aree integrative all'esproprio P.E.A. | | Servizi di cui alla delibera Cipe n. 19/12 del 25 Marzo 2012 - P.D. | | Aree restituite |
| | Aree integrative all'esproprio P.V.T.1 | | Aree integrative alle Servizi P.E.A. | | Aree demaniali |
| | Aree integrative all'esproprio P.V.T.2 | | Aree integrative alle Servizi P.V.T.1 | | Fabbricati da rilievo non interessati da demolizione |
| | Aree integrative all'esproprio P.V.T.3 | | Aree integrative alle Servizi P.V.T.2 | | Fabbricati da demolire accatastati |
| | Reliquati P.V.T.3 | | Aree integrative alle Servizi P.V.T.3 | | Fabbricati da demolire non presenti in mappa |
| | Occupazione temporanea di cui alla delibera Cipe n. 19/12 del 25 Marzo 2012 - P.D. | | Mappali frazionati espropriati | | Limiti fogli catastali |
| | Aree integrative all'Occupazione temporanea P.E.A. | | Attuale sede stradale (S.S. 121) | | Numero ditte |
| | | | | | Numero particelle |

LEGENDA PRG

| | |
|--|---|
| | Zona A - Zona omogenea |
| | Zona B - Zona omogenea |
| | Zona C - Nuova edificazione di espansione |
| | Zona D1 - Insediamento industriale e artigianale attuale |
| | Zona D2 - Insediamento industriale ed artigianale programmato |
| | Zona E - Zona agricola |
| | Zona E* - Zona agricola di salvaguardia ambientale |
| | Zona E* - Aree boschive e di forestazione |
| | Zona E* - Area di val. amb. (parco-giardino) |
| | Zona E* - Verde di tutela |
| | Zona F - Servizi |
| | Zona suscettibile di trasformazione |
| | Area sottoposta a vincolo paesaggistico (D.Lgs. 42/04 art. 142 (ex L. 431/85)) |
| | Vincolo idrogeologico R.D. 3267/23 |
| | Vincolo beni culturali e ambientali (D.Lgs. 42/04 art. 10 e 142 (ex L. 1089/39 e L. 1497/39)) |
| | Proposta di vincolo paesaggistico (D.Lgs. 42/04 art. 138 (ex L. 1497/39) dal PRG di Lercara Friddi) |
| | Fasce di rispetto cimitero, depuratore |
| | Siti di interesse storico-architettonico, etno-antropologico da tutelare (*proposta di vincolo PRG (Baghera)) |
| | Siti e aree a rischio archeologico |
| | Fascia di rispetto stradale |
| | Nuova viabilità (previsioni di piano) |
| | Zona di rispetto (fascia a 25m) |
| | Zona di rispetto (fascia a 20m) |
| | Limite fascia di rispetto boschivo L.R. 13/99 |
| | Perimetro dei parchi pubblici e/o uso pubblico urbani e territoriali D.M. 1444/68 |
| | Riserva Naturale Orientata (RNO) |
| | Discontinuità tettonica certa |
| | Discontinuità tettonica incerta |
| | Centro urbano |

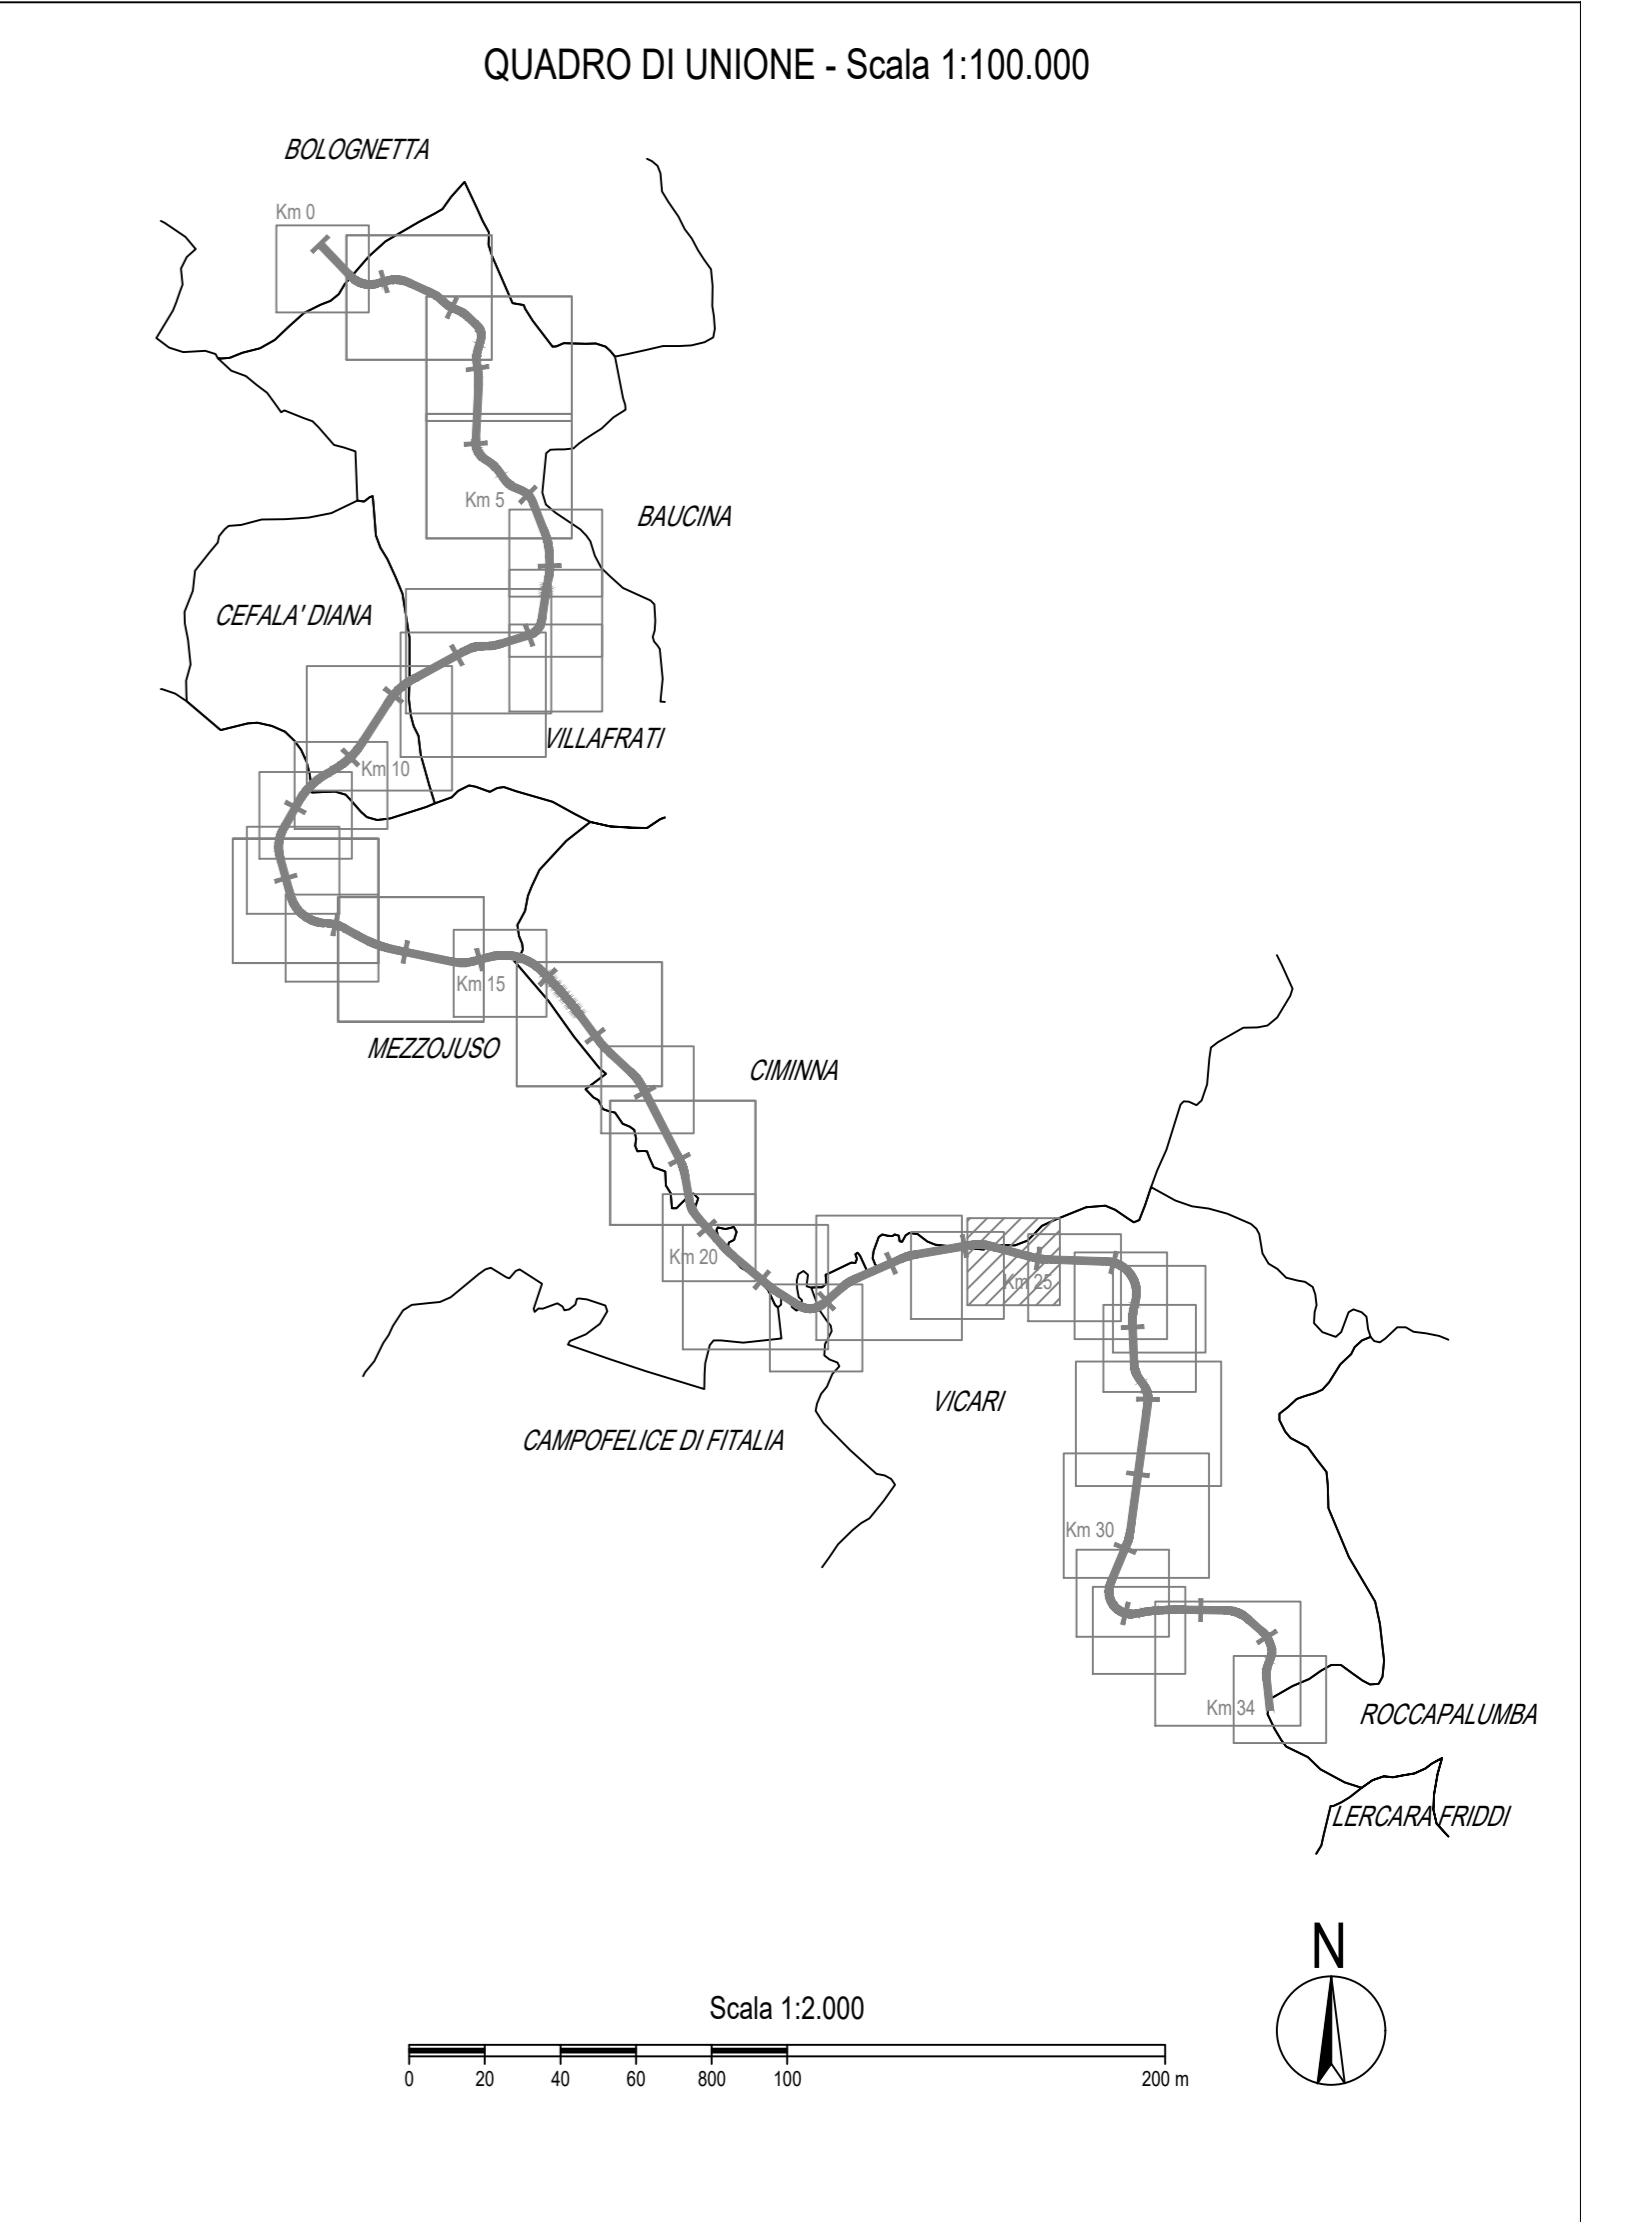

ANAS S.p.A.
DIREZIONE REGIONALE PER LA SICILIA

PA17/08
Affidamento a Contraente Generale dei "Lavori di ammodernamento del tratto Palermo - Lercara Friddi, lotto funzionale dal km 14.4 (km. 0.0 del Lotto 2) compreso il tratto di raccordo della rotatoria Bolognetta, al km 48.0 (km. 33.6 del Lotto 2 - Svincolo Mangano incluso) compresi raccordi con le attuali SS n.189 e SS n.121

Bolognetta S.c.p.a.

- PERIZIA DI VARIANTE N.3 -

Titolo elaborato: **ESPROPRI**
PIANO PARTICELLARE DI ESPROPRIO
Planimetria catastale su mosaico degli strumenti urbanistici
Comune di Vicari - Foglio 4

Codice Unico Progetto (CUP): **F41B03000230001**

| | | | | |
|---------|-----------|--------------|------|-----------|
| OPERA | ARGOMENTO | DOC. E PROG. | FASE | REVISIONE |
| PA17/08 | PE | ES | P124 | 6 1 |

| | | | | |
|-----------|----------------------|-------|---------|--------|
| CARTELLA: | FILE NAME: | NOTE: | PROT. | SCALA: |
| 5 | PEESP124_01_4137.DWG | 1=1 | 4 1 3 7 | 1:2000 |

| | | | | | |
|------|---------------------------------------|--------------|-------------|------------|------------|
| REV. | DESCRIZIONE | DATA | REDATTO | VERIFICATO | APPROVATO |
| 1 | EMMISSIONE A SEGUITO ISTRUTTORIA ANAS | Maggio 2021 | A. Paolucci | S. Fortino | N. Behmann |
| 0 | PRIMA EMMISSIONE | Gennaio 2020 | A. Paolucci | S. Fortino | D. Tironi |

Progettisti: **F.A.C.E. S.r.l.** - Società di ingegneria
FACTORY OF ARCHITECTURE CIVIL ENGINEERING
via Flaminia 71 - 00196 Roma
tel. 06.32000019
e-mail: info@facest.com
pec: pec.facest@pec.com

Consulenti: **E&G S.r.l.**
ENVIRONMENT & GEOTECHNICAL
STUDIO DI INGEGNERIA GEOTECNICA E AMBIENTALE
via S. Maria Maddalena 157 - 00187 Roma
tel. 06.47811111
e-mail: info@egsrl.com
pec: pec.egsrl@pec.com

Direttore Tecnico: ing. Antonio Ambrosi
Direttore Tecnico: ing. Quintilio Napoleoni

Il Progettista Responsabile: **Ing. Antonio Ambrosi**

Il Geologo: **Dot. Geol. Gualliero Bellomo**

Il Coordinatore per la Sicurezza in fase di Esecuzione: **Arch. Francesco Rondelli**

Il Coordinatore per la Esecuzione dei Lavori: **arch. Francesco Rondelli**

Il Direttore dei Lavori: **Ing. Sandro Favero**

ANAS S.p.A.

DATA: _____ PROTOCOLLO: _____ VISTO: IL RESPONSABILE DEL PROCEDIMENTO

CODICE PROGETTO: **L0410C E 1101** **Dot. Ing. Luigi Mupo**