

LEGENDA PRG


A	Zona A - Zona omogenea
B	Zona B - Zona omogenea
C	Zona C - Nuova edificazione di espansione
D1	Zona D1 - Insediamento industriale e artigianale attuale
D2	Zona D2 - Insediamento industriale ed artigianale programmato
E	Zona E - Zona agricola
Ea	Zona E* - Zona agricola di salvaguardia ambientale
Eb	Zona E* - Aree boschive e di forestazione
Ep	Zona E* - Area di val. amb. (parco-giardino)
Et	Zona E* - Verde di tutela
F	Zona F - Servizi
H3	Zona suscettibile di trasformazione
Area sottoposta a vincolo paesaggistico	D.Lgs. 42/04 art. 142 (ex L. 431/85)
Vincolo idrogeologico R.D. 3267/23	
Vincolo beni culturali e ambientali	D.Lgs. 42/04 artt. 10 e 142 (ex L. 1089/39 e L. 1497/39)
Proposta di vincolo paesaggistico	D.Lgs. 42/04 art. 138 (ex L. 1497/39) - art. 138 bis (ex L. 1497/39)
Fasce di rispetto cimitero, depuratore	
Siti di interesse storico-architettonico, etno-antropologico da tutelare	(*proposta di vincolo PRG Boghera)
Siti e aree a rischio archeologico	
Fascia di rispetto stradale	
Nuova viabilità (previsioni di piano)	
R3	Zona di rispetto (fascia a 25m)
R4	Zona di rispetto (fascia a 20m)
Limite fascia di rispetto boschivo L.R. 13/99	
Perimetro dei parchi pubblici e/o uso pubblico urbani e territoriali D.M. 1444/68	
Riserva Naturale Orientata (RNO)	
Discontinuità tettonica certa	
Discontinuità tettonica incerta	
Centro urbano	

E* = zone "E" con particolare destinazione

LEGENDA

Fascia di rispetto (art. 16 C.d.S. - art. 26 R.A.)	Aree integrative all'Occupazione temporanea P.V.T.1	Corsi d'acqua
Area da espropriare di cui alla delibera Cipe n. 19/12 del 25 Marzo 2012 - P.D.	Aree integrative all'Occupazione temporanea P.V.T.2	Ferrovia
Aree integrative all'esproprio P.E.A.	Servitù di cui alla delibera Cipe n. 19/12 del 25 Marzo 2012 - P.D.	Aree restituite
Aree integrative all'esproprio P.V.T.1	Aree integrative alle Servitù P.E.A.	Aree demaniali
Aree integrative all'esproprio P.V.T.2	Aree integrative alle Servitù P.V.T.1	Fabbricati da rilievo non interessati da demolizione
Aree integrative all'esproprio P.V.T.3	Aree integrative alle Servitù P.V.T.2	Fabbricati da demolire accatastati
Reliquati	Reliquati P.V.T.3	Fabbricati da demolire non presenti in mappa
Occupazione temporanea di cui alla delibera Cipe n. 19/12 del 25 Marzo 2012 - P.D.	Aree integrative alle Servitù P.V.T.3	Mappali frazionati espropriati
Aree integrative all'Occupazione temporanea P.E.A.	Attuale sede stradale (S.S. 121)	Limiti fogli catastali
		Numero ditte
		Numero particelle

QUADRO DI UNIONE - Scala 1:100.000

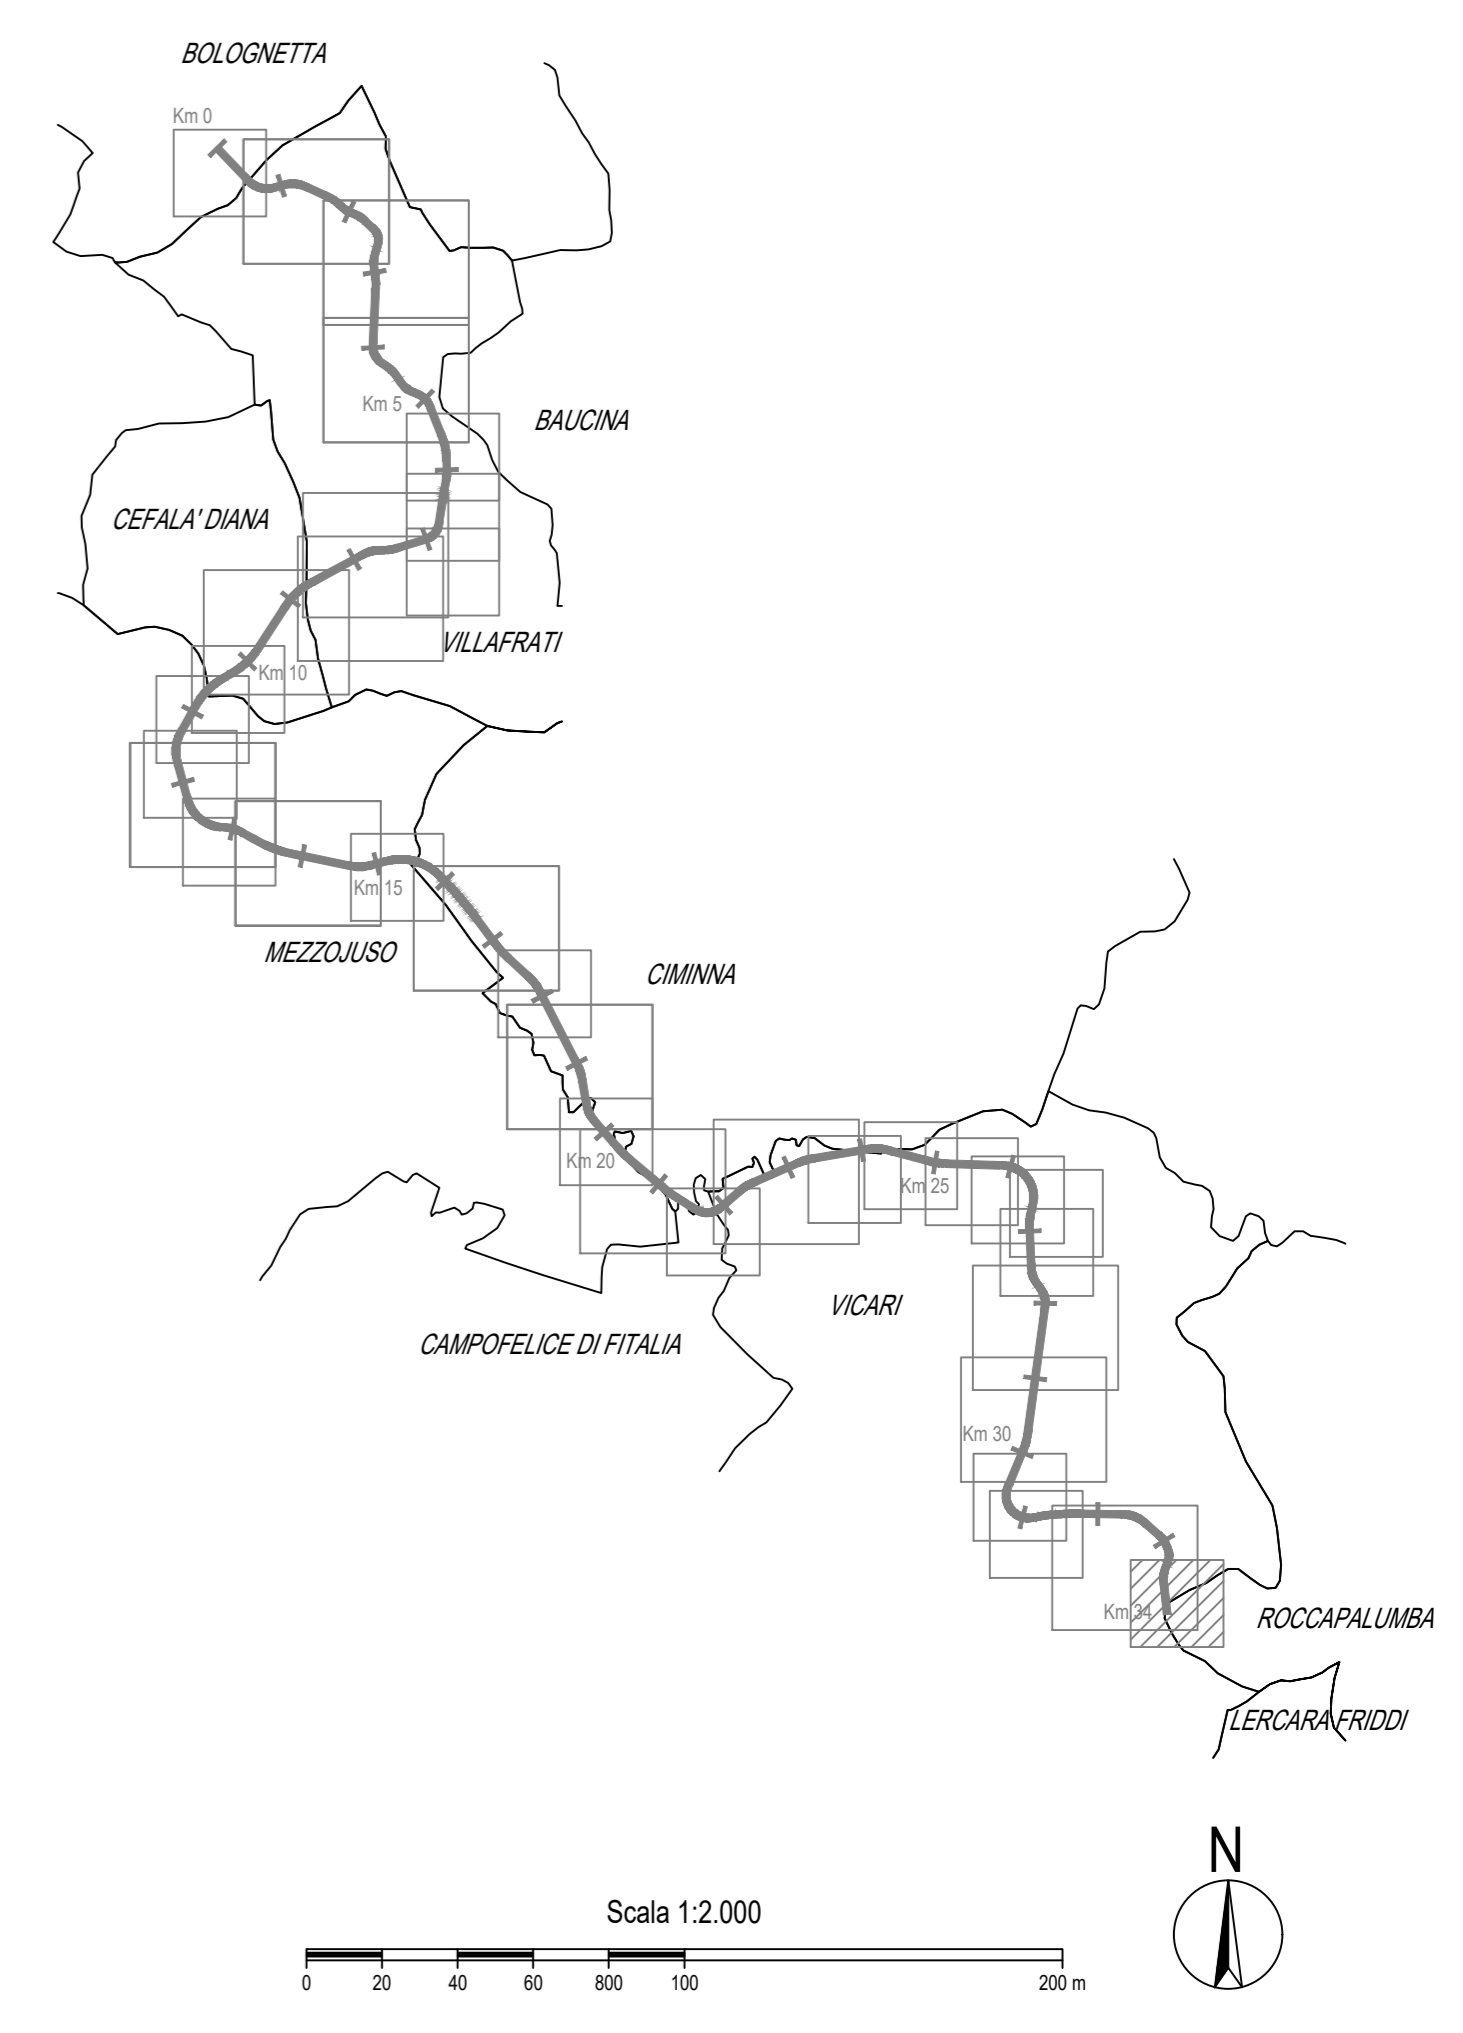

ANAS S.p.A.
DIREZIONE REGIONALE PER LA SICILIA

PA17/08
Affidamento a Contraente Generale dei "Lavori di ammodernamento del tratto Palermo - Lercara Friddi, lotto funzionale dal km 14,4 (km. 0,0 del Lotto 2) compreso il tratto di raccordo della rotatoria Bolognetta, al km 48,0 (km. 33,6 del Lotto 2 - Svincolo Mangano incluso) compresi raccordi con le attuali SS n.189 e SS n.121

Bolognetta S.c.p.a.

- PERIZIA DI VARIANTE N.3 -

Titolo elaborato: **ESPROPRI**
PIANO PARTICELLARE DI ESPROPRIO
Planimetria catastale su mosaico degli strumenti urbanistici
Comune di Vicari - Foglio 29

Codice Unico Progetto (CUP): **F41B03000230001**

OPERA	ARGOMENTO	DOC. E PROG.	FASE	REVISIONE	
PA17/08	PE	ES	P136	6	
1	EMMISSIONE A SEGUITO ISTRUTTORIA ANAS	Maggio 2021	A. Paolucci	S. Fortino	N. Behrman
0	PRIMA EMMISSIONE	Gennaio 2020	A. Paolucci	S. Fortino	D. Tironi

REV.	DESCRIZIONE	DATA	REDATTO	VERIFICATO	APPROVATO
5					
4					
3					
2					
1					
0					

Cartella: FILE NAME: PESP136_61_137.DWG NOTE: 1=1 PROT. 4 1 3 7 SCALA: 1:2000

Progettisti: F.A.C.E. S.r.l. - Società di ingegneria
FACTORY OF ARCHITECTURE CIVIL ENGINEERING
Consulenti: E&G S.r.l. ENVIRONMENT & GEOTECHNICAL
DIRETTORE TECNICO: Ing. Antonio Ambrosi
DIRETTORE TECNICO: Ing. Quintilio Napoli

Il Progettista Responsabile: Ing. Antonio Ambrosi
Il Geologo: Dott. Geol. Gualliero Bellomo
Il Coordinatore per la Sicurezza in fase di Esecuzione: Arch. Francesco Rondelli
Il Coordinatore per la Esecuzione dei Lavori: arch. Francesco Rondelli
Il Direttore dei Lavori: Ing. Sandro Favero

ANAS S.p.A.
DATA: _____ PROTOCOLLO: _____ VISTO: IL RESPONSABILE DEL PROCEDIMENTO
CODICE PROGETTO: **L0410C E 1101** Dott. Ing. Luigi Mupo