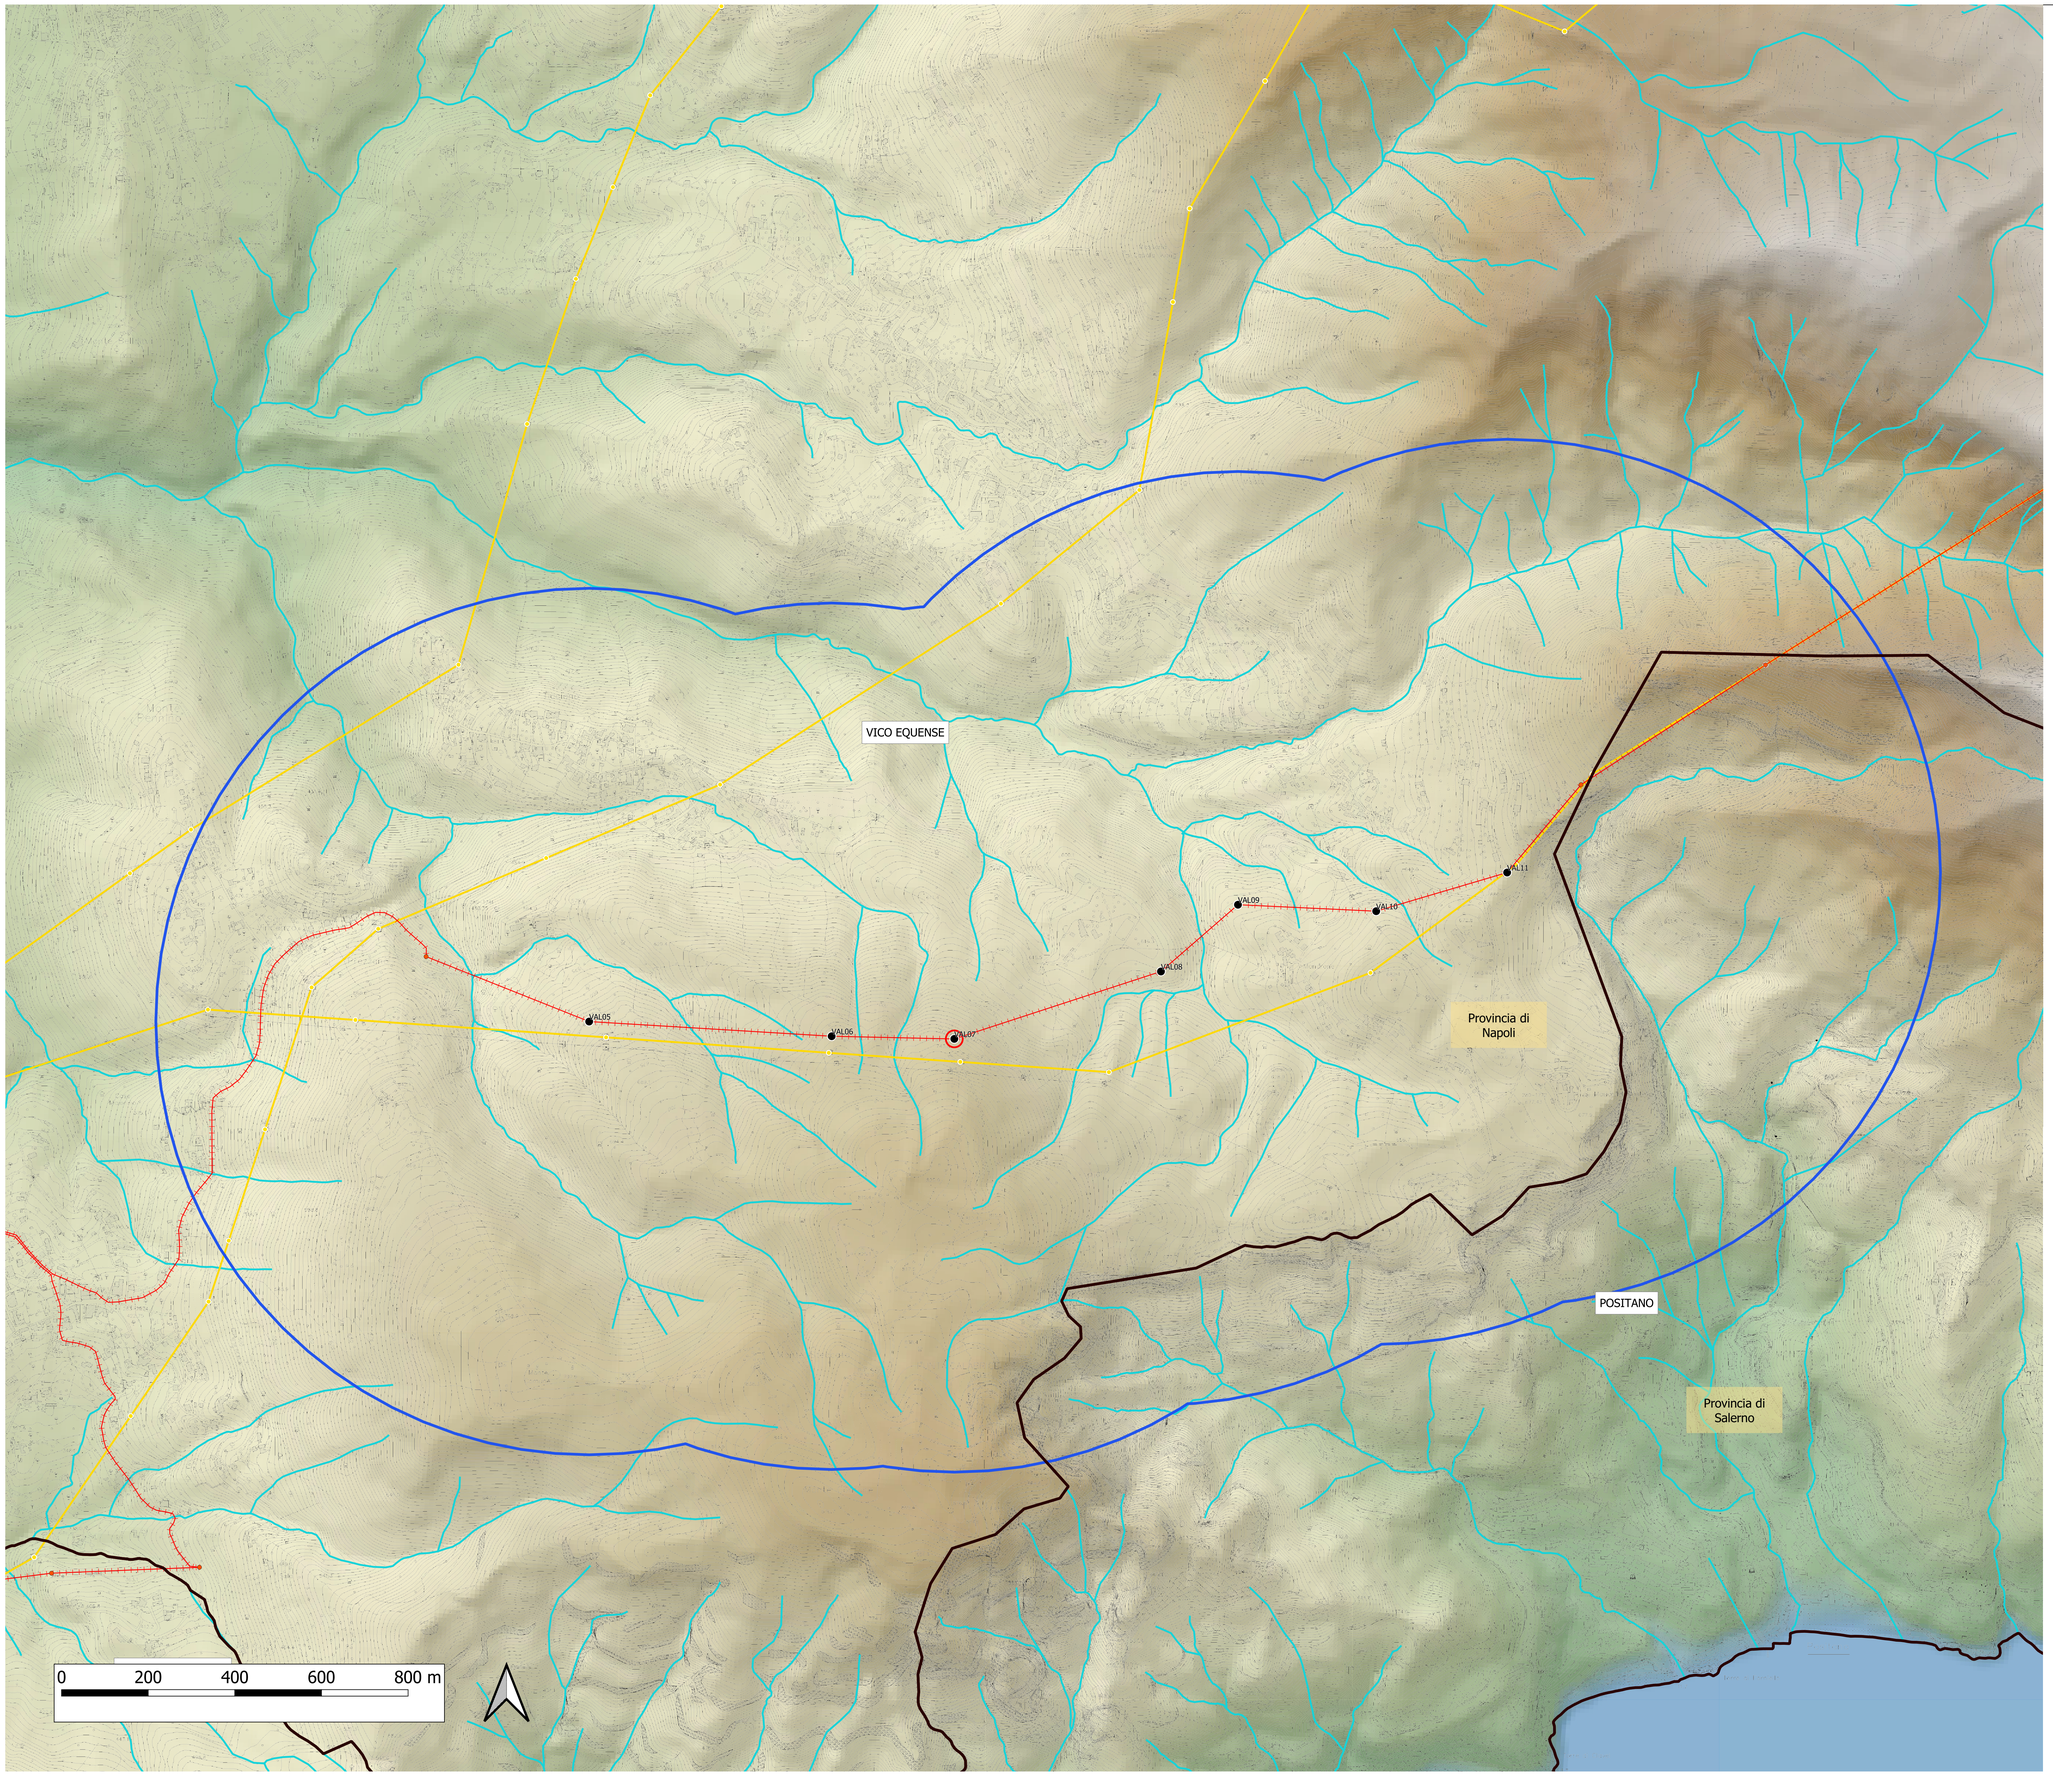

Legenda

- Ambito di analisi 1 km

Sostegni oggetto di analisi

- Sostegni a traliccio oggetto di analisi
- Sostegni tubolari oggetto di analisi
- Sostegni in progetto non oggetto di analisi
- Linea in progetto
- Sostegni da demolire
- Linee di prevista demolizione

- Limiti provinciali

Fasce altimetriche

- 0 m
- 50 m
- 100 m
- 200 m
- 300 m
- 400 m
- 500 m
- 600 m
- 700 m
- 800 m
- 900 m
- 1000 m
- 1100 m
- 1200 m
- >1300
- Reticolo idrografico

REVISIONI					
00	03/11/2020	Prima Emissione	M. Ciliberto Al.Eng.	M. Ribone Al.Eng.	L.Morra Al.Eng.
N.	DATA	DESCRIZIONE	ELABORATO	VERIFICATO	APPROVATO

REVISIONE					
00	03/11/2020	Prima Emissione	V. Pedocchini V. De Santis Sv.Ar.Ch.	N. Rivabene Sv.Ar.Ch.	
N.	DATA	DESCRIZIONE	ESAMINATO	ACCETTATO	

NUMERO E DATA ORDINE: 3000664612 del 23/04/2019

MOTIVO DELL'INVIO: ☒ PER ACCETTAZIONE ☐ PER INFORMAZIONE

CODIFICA ELABORATO

DEFR11001CATSA03187

Terna Rete Italia — TERNA GROUP

TITOLO ELABORATO

Interconnessione a 150 kV

"Sorrento - Vico Equense - Agerola - Lettere" e opere connesse

CARTA DELLE ALTIMETRIE

TIPOLOGIA ELABORATO: Planimetria

PROGETTO: TE-FR-11-001

NOME DEL FILE	SCALA CAD	FORMATO	SCALA	FOGLIO
DEFR11001CATSA03187.DGZ	1 unità = 1 m	1189x841	1:5.000	1 / 1

Questo documento contiene informazioni di proprietà Terna Rete Italia S.p.A. e deve essere utilizzato esclusivamente dal destinatario in relazione alle finalità per le quali è stato rilasciato. E' vietata qualsiasi forma di riproduzione e di divulgazione senza l'esplicito consenso di Terna Rete Italia S.p.A.

This document contains information proprietary to Terna Rete Italia S.p.A. and it will have to be used exclusively for the purposes for which it has been furnished. Whichever shape of spreading or reproduction without the written permission of Terna Rete Italia S.p.A. is prohibit.