


LIVELLETTA	L=21.01m i=3.48% h=0.73m	L=19.14m	L=50.43m i=0.00% h=0.00m	L=80.70m i=0.00% h=0.00m
------------	--------------------------------	----------	--------------------------------	--------------------------------

Profilo: Pista_M5
Scala : 500:500
Q.Rif. : 150.00

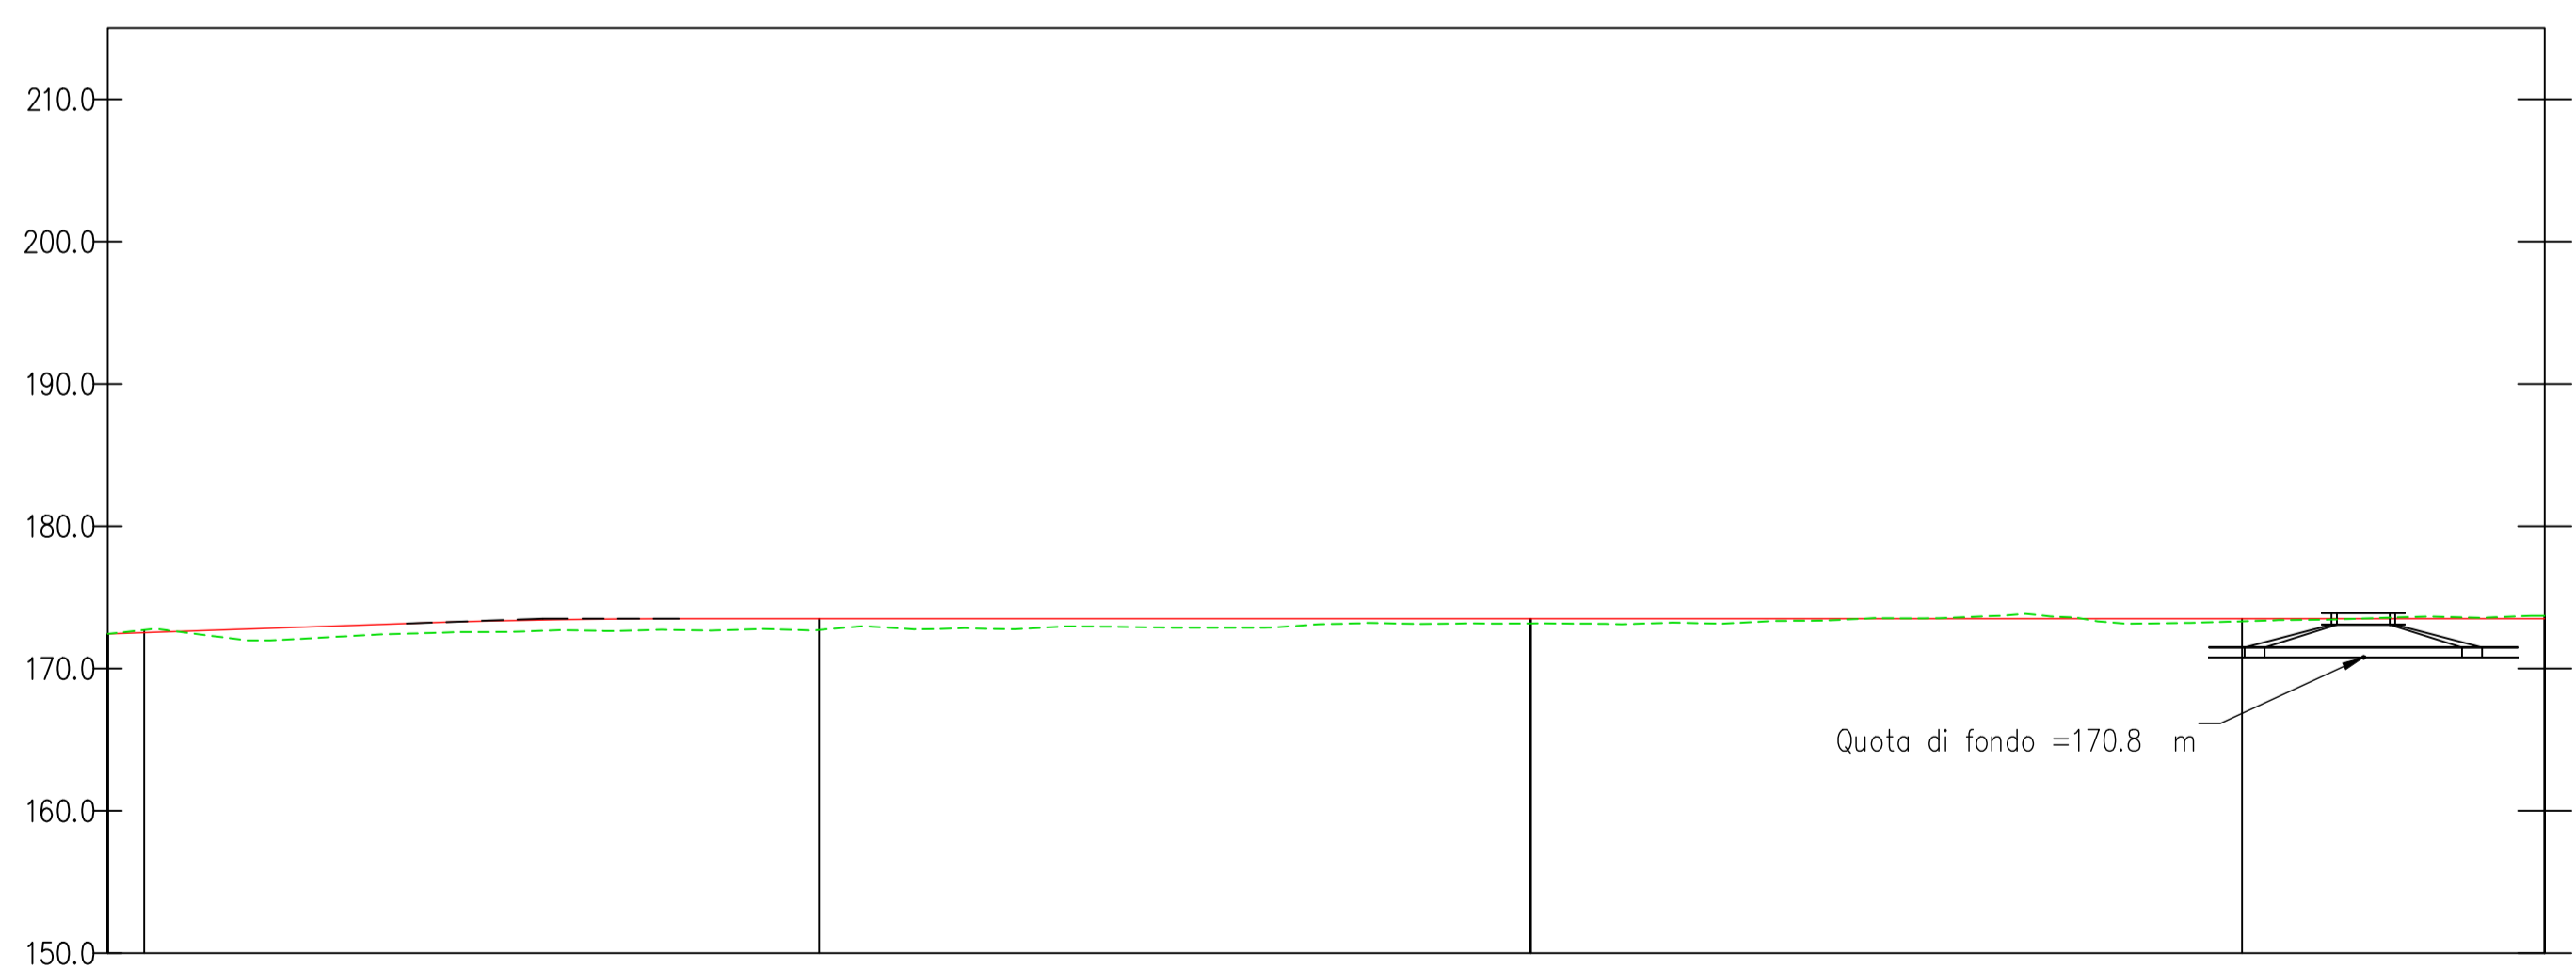

NUMERO SEZIONE					
DISTANZE PROGRESSIVE	0+00.57		0+050.00	0+100.00	0+150.00
DISTANZE PARZIALI		47,43	50,00	50,00	21,27
QUOTE PROGETTO	+172,71	+173,59	+173,59	+173,59	+173,59
QUOTE TERRENO	+172,71	+172,52	+173,59	+173,32	+173,59
ETTOMETRICHE					

REGIONE BASILICATA
PROVINCIA DI POTENZA
COMUNE DI MELFI

AUTORIZZAZIONE UNICA ex. d.lgs. 387/03

Progetto Definitivo per la realizzazione del parco eolico "SANTA IRENE" e relative opere connesse nel comune di MELFI (Pz)

<p>A.16.a.13.10 - A.16.a.14.10 Planimetrie stradali e profili longitudinali</p>	<p style="font-size: small;">Codice elaborato</p> <table border="1" style="width: 100%; text-align: center;"> <tr> <th>COMMESSA</th> <th>FASE</th> <th>ELABORATO</th> <th>REV.</th> </tr> <tr> <td>F0389</td> <td>A</td> <td>T19</td> <td>A</td> </tr> </table> <p style="font-size: x-small;">Riproduzione o consegna a terzi solo dietro specifica autorizzazione.</p> <p style="font-size: small;">Scala</p> <p style="text-align: center; font-size: large;">1:500</p>	COMMESSA	FASE	ELABORATO	REV.	F0389	A	T19	A
COMMESSA	FASE	ELABORATO	REV.						
F0389	A	T19	A						

DATA	DESCRIZIONE	REDATTO	VERIFICATO	APPROVATO
Marzo 2021	prima emissione	FTB	GDS	GMA

Proponente

Oceano Rinnovabili s.r.l.
Via Di Giura - Centro direzionale, 85100 Potenza
Tel: +39 0971 1944797 - Fax: +39 0971 55452
www.oceanorinnovabili.it

BayWa r.e.

Progettazione

F4 Ingegneria srl
Via Di Giura - Centro direzionale, 85100 Potenza
Tel: +39 0971 1944797 - Fax: +39 0971 55452
www.f4ingegneria.it - f4ingegneria@pec.it

Il Direttore Tecnico
(Ing. Giovanni DI SANTO)

Società certificata secondo la norma UNI-EN-ISO 9001:2015 per l'erogazione di servizi di ingegneria nei settori: civile, idraulica, acustica, energia, ambiente (settore IAF: 34).