


Legenda piazzola		Legenda profilo	
	Misto definitivo		Livellotta
	Misto da rimuovere dopo la fase di montaggio (area stoccaggio)		Terreno
	Area non mistata da ripristinare dopo la fase di montaggio (area stoccaggio pale)		

LIVELLETTA	L=120,64m i=-2,05% Δh=2,47m	L=11,25m	L=55,86m i=-0,00% Δh=0,00m	L=80,70m i=-0,00% Δh=0,00m
------------	-----------------------------------	----------	----------------------------------	----------------------------------

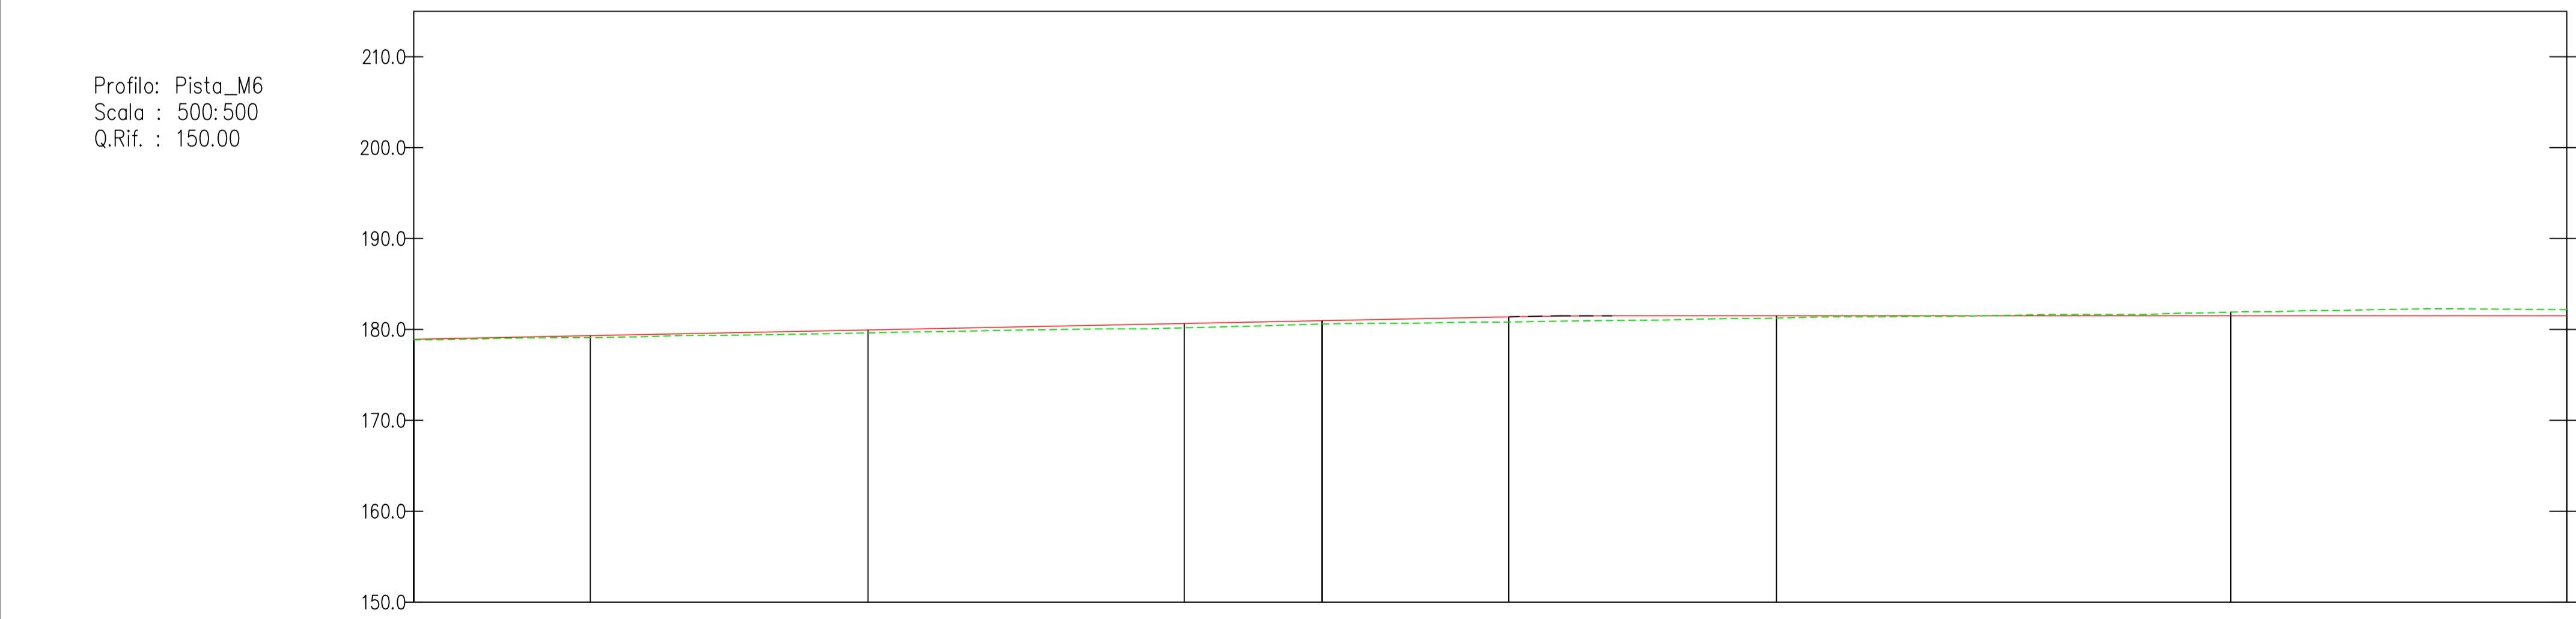

NUMERO SEZIONE						
DISTANZE PROGRESSIVE	0+019,44	0+050,00	0+100,00	0+150,00	0+200,00	0+200,00
DISTANZE PARZIALI		30,56	50,00	50,00	50,00	
QUOTE PROGETTO	+79,59	+79,59	+80,59	+81,25	+81,50	+81,50
QUOTE TERRENO	+79,59	+79,59	+80,59	+81,25	+81,50	+81,50
ETTOMETRICHE						

REGIONE BASILICATA
PROVINCIA DI POTENZA
COMUNE DI MELFI

AUTORIZZAZIONE UNICA ex. d.lgs. 387/03

Progetto Definitivo per la realizzazione del parco eolico "SANTA IRENE" e relative opere connesse nel comune di MELFI (Pz)

Titolo elaborato		Codice elaborato	
A.16.a.13.11 - A.16.a.14.11		Planimetrie stradali e profili longitudinali	
		COMMESSA	FASE
		F0389	A
		ELABORATO	REV.
		T19	A
Riproduzione o consegna a terzi solo dietro specifica autorizzazione.			
Scala		1:500	

DATA	DESCRIZIONE	REDATTO	VERIFICATO	APPROVATO
Marzo 2021	prima emissione	FTB	GDS	GMA

<p>Proponente</p> <p>Oceano Rinnovabili s.r.l. Via Di Giura - Centro direzionale, 85100 Potenza Tel: +39 0971 1944797 - Fax: +39 0971 55452 www.f4ingegneria.it - f4ingegneria@pec.it</p> <p>BayWa r.e.</p>	<p>Progettazione</p> <p>F4 Ingegneria srl Via Di Giura - Centro direzionale, 85100 Potenza Tel: +39 0971 1944797 - Fax: +39 0971 55452 www.f4ingegneria.it - f4ingegneria@pec.it</p> <p>Il Direttore Tecnico (Ing. Giovanni DI SANTO)</p> <p style="font-size: x-small;">Società certificata secondo la norma UNI-EN-ISO 9001:2015 per l'erogazione di servizi di ingegneria nei settori: civile, idraulica, acustica, energia, ambiente (settore IAF: 34).</p>
--	---